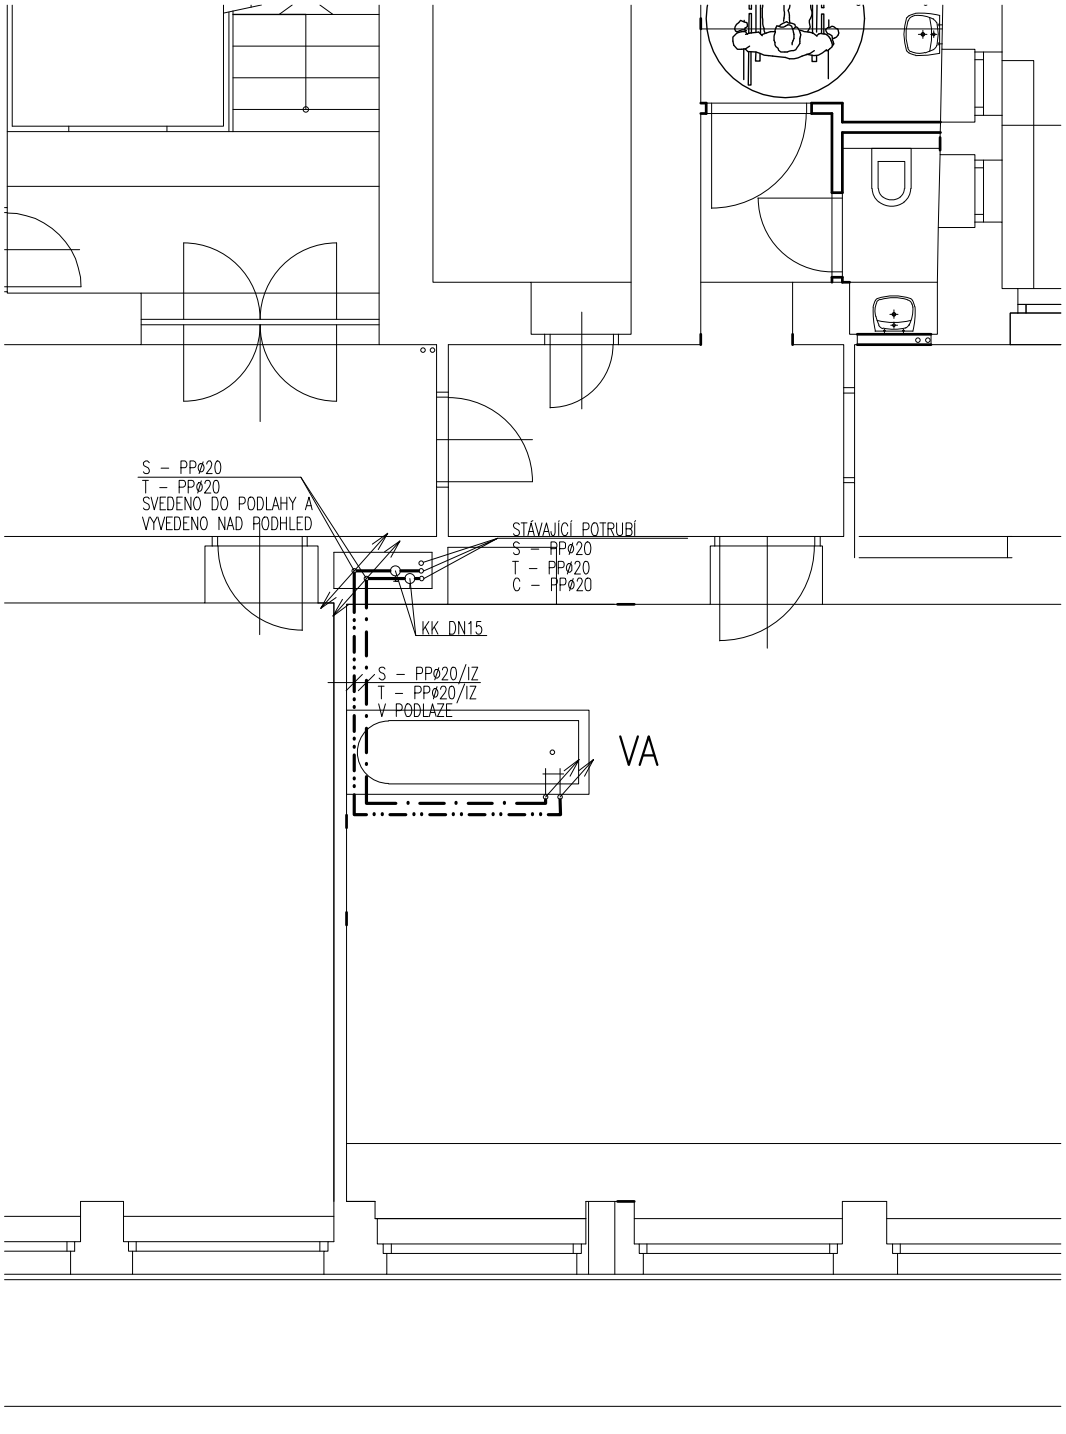

POZNÁMKA

ROZVOD STUDENÉ VODY JE NAVRŽEN Z POTRUBÍ POLYPROPYLENOVÉHO TYP 1
TLAKOVÁ ŘADA PN 16

ROZVOD TUV A CIRKULACE JE NAVRŽEN Z POTRUBÍ POLYPROPYLENOVÉHO TYP 3
TLAKOVÁ ŘADA PN 16

VÝŠKOVÉ OSAZENÍ POTRUBÍ PROVÉST DLE KOORDINACE STAVEBNÍ ČÁSTI

REVIZNÍ DVÍŘKA JSOU SOUČÁSTÍ DODÁVKY STAVBY

UCHYCENÍ POTRUBÍ PROVÉST DLE MONTÁŽNÍCH PŘEDPISŮ VÝROBCE POTRUBÍ

KOMPENZACI ROZTAŽNOSTI POTRUBÍ PROVÉST DLE PŘEDPISŮ VÝROBCE POTRUBÍ

MAX.VZDÁLENOST ZÁVĚSŮ PRO VODOROVNÉ POTRUBÍ (PP) :

- PP ø16 – 700MM
- PP ø20 – 800MM
- PP ø25 – 900MM
- PP ø32 – 1000MM

MIN.TLOUŠŤKA TEP.IZOLACE (ROZVOD TV CIRKULACE) :

- PP ø16 – 15MM
- PP ø20 – 20MM
- PP ø25 – 25MM
- PP ø32 – 30MM

VA PODOMÍTKOVÝ PRAČKOVÝ SIFON/VENTIL HL 406 DN50/G1"

HLAVNÍ PROJEKTANT:
ENERGY BENEFIT CENTRE
Energy Benefit Centre a.s.
Křenova 438/3, 162 00 Praha 6
tel.: +420 270 003 300
e-mail: kontakt@energy-benefit.cz
internet: www.energy-benefit.cz

ZPRACOVATEL ČÁSTI:
Vypracoval: ing. Petr Šturma
Zodpovědný projektant: ing. Petr Šturma

ŠTURMA
ING. PETR ŠTURMA
AUTORIZOVANÝ INŽENÝR ČKAIT
PROJEKTY ZDRAVOTNĚ TECHNICKÝCH INSTALACÍ
PROJEKTY POŽÁRNÍ BEZPEČNOSTI STAVEB
IČ 437 86 031
NA CELNÉ 1409
293 01 MLADÁ BOLESLAV
TEL. 603786248
MAIL : PSTURMA@VOLNY.CZ

PROJEKT:
Druhá domácnost DOZP – PD
Havlíčkova 447/13, 293 01 Mladá Boleslav
2.etapa

STAVEBNÍK:
Centrum 83, poskytovatel sociálních služeb
Václavkova 950/2, 293 01 Mladá Boleslav

ČÁST, PROFESE: ZDRAVOTNĚ TECHNICKÉ INSTALACE

VÝKRES: VODOVOD – 1.PP

razítko a podpis

Zakázkové číslo:	Paré:
210008	
Datum: 04/2021	
Část: D.1.1 / Stupeň: DPS	Změna:
Č.výkr.: ZT1 / Formát:	Měřítko: 1:50