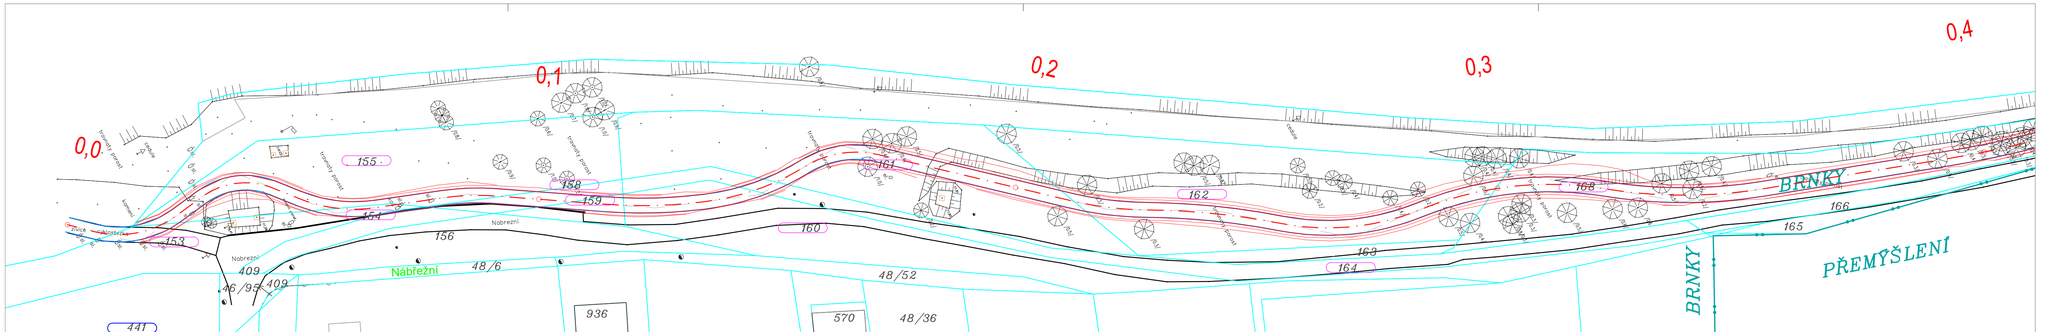

LEGENDA

- NOVÉ HRANY
- STÁVAJÍCÍ HRANY
- 5590 KATASTRÁLNÍ MAPA
- 1670/1 DOTČENÝ POZEMEK - trvalý zábor
- 1670/1 DOTČENÝ POZEMEK - dočasný zábor
- 1670/1 SOUKROMÝ POZEMEK

Katastrální území: Brnky

Č.P.	Druh pozemku	Využití	Vlastník	Výměra (m2)	Věcná břemena	Způsob ochrany	Zábor
153	ostatní plocha	neplodná půda	Obec Zdiby, Průběžná 11, Veltěž, 25066 Zdiby	794	X	X	35,09
153	ostatní plocha	neplodná půda	Obec Zdiby, Průběžná 11, Veltěž, 25066 Zdiby	795	X	X	21,36
154	ostatní plocha	ostatní komunikace	Obec Zdiby, Průběžná 11, Veltěž, 25066 Zdiby	154	X	X	4,27
155	ostatní plocha	neplodná půda	Obec Zdiby, Průběžná 11, Veltěž, 25066 Zdiby	1300	X	X	286,26
158	ostatní plocha	neplodná půda	Obec Zdiby, Průběžná 11, Veltěž, 25066 Zdiby	106	X	X	60,54
159	ostatní plocha	neplodná půda	Obec Zdiby, Průběžná 11, Veltěž, 25066 Zdiby	87	X	X	40,16
160	ostatní plocha	neplodná půda	Obec Zdiby, Průběžná 11, Veltěž, 25066 Zdiby	1172	podle listiny	X	111,79
161	ostatní plocha	neplodná půda	Obec Zdiby, Průběžná 11, Veltěž, 25066 Zdiby	1510	podle listiny	X	314,72
162	ostatní plocha	neplodná půda	Obec Zdiby, Průběžná 11, Veltěž, 25066 Zdiby	1792	podle listiny	X	465,00
164	ostatní plocha	ostatní komunikace	Obec Zdiby, Průběžná 11, Veltěž, 25066 Zdiby	625	podle listiny	X	22,13
167	ostatní plocha	neplodná půda	Povodí Vltavy, státní podnik, Holečkova 3178/8, Smíchovy, 15000 Praha 5	4294	podle listiny	X	23,60
168	ostatní plocha	neplodná půda	Obec Zdiby, Průběžná 11, Veltěž, 25066 Zdiby	4188	X	x	1559,50

Katastrální území: Klecany

Č.P.	Druh pozemku	Využití	Vlastník	Výměra (m2)	Věcná břemena	Způsob ochrany	Zábor
343/3	ostatní plocha	neplodná půda	Město Klecany, Do Klecánek 52, 25067 Klecany	4904	X	X	173,38
343/5	ostatní plocha	neplodná půda	Město Klecany, Do Klecánek 52, 25067 Klecany	4220	X	X	570,40

POZNÁMKY:

Katastrální mapa byla stažena z portálu ČUZK.

Ve variantě 2 se cyklostezka připojuje přes parcelu 441 k.ú. Brnky, která je v aktuálním stavu soukromá. Při přeložení cyklostezky se však předpokládá převedení části do obecního vlastnictví a připojení tak nevyvolá další majetkoprávní řízení.

PROJEKTANT	PROJEKT PFPROJEKT s.r.o. A: Soukenická 64/22, Sloný 274 01 IČO: 07071353	INVESTOR / ZADAVATEL	Středočeský kraj Zastoupen: Krajskou správou a údržbou silnic Zborovská 1, 150 21 Praha 5 IČ 70891095
VÝKRES / AKCE / MÍSTO	k.ú Brnky parcela 153 až po k.ú. Klecany parcela 343/5 Souběžná cyklostezka s místní komunikací, ul. Nábřežní, Zdiby - Brnky Katastrální situace	PŘÍLOHA	C.2.

HIP	Ing. Petr Fojt
KONTROLOVAL	Ing. Petr Fojt
VYPRACOVAL	Ing. Jakub Kareš
STUPEŇ PD	STUDIE
ČÍSLO ZAKÁZKY	20027
DATUM	2020
MĚŘÍTKO	1:500
ROZMĚR	1050x297 mm
ČÍSLO PARE	