


Podélný profil: TRASA M 1:500/100  
Rozsah: km 0,00000 - km 0,055879

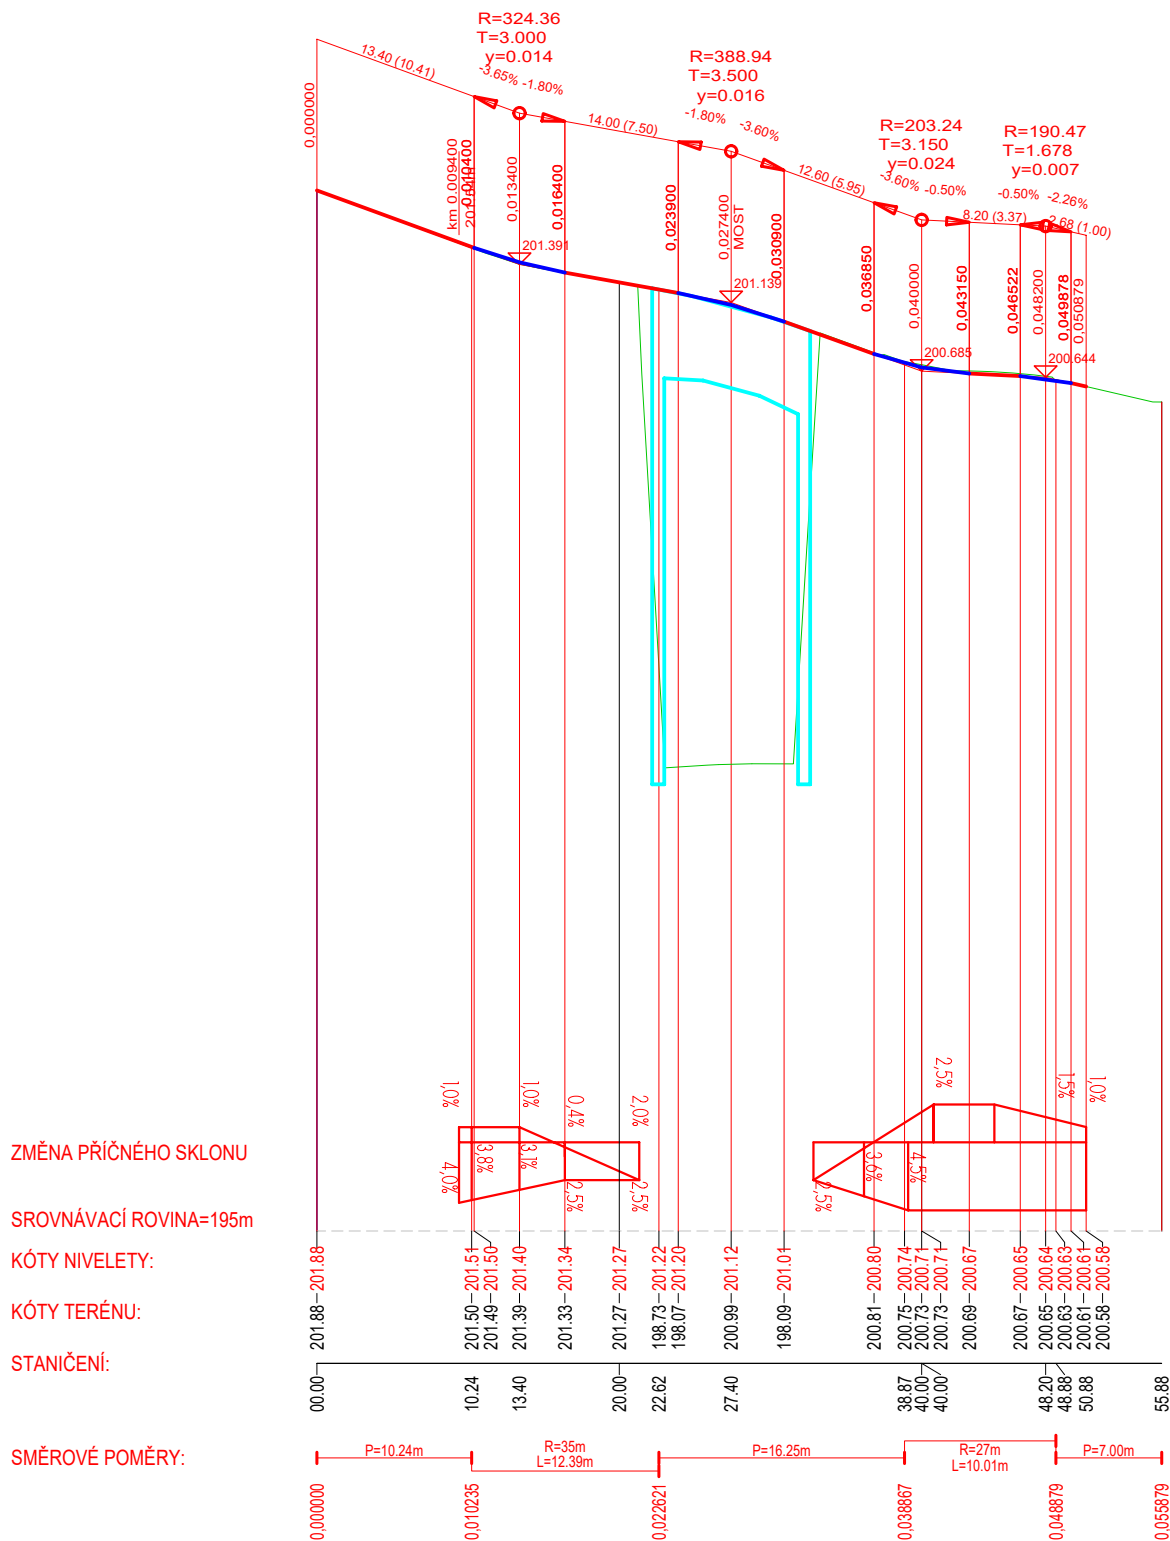

AKCE

III/23933 Hobšovice, most ev.č. 23933-4

SO 201  
PDPS

OBJEDNATEL STAVBY



Středočeský kraj  
Zborovská 11, 150 21 Praha 5

Razítko:

Ověřil:

DATUM:

PODPIS:

S-JTSK

Bpv

PROJEKTOVÁ, INŽENÝRSKÁ A KONZULTAČNÍ ORGANIZACE

CERTIFIKÁT ISO 9001

DIČ CZ60193280

|               |                |              |              |
|---------------|----------------|--------------|--------------|
| PROJEKTANT    | VYPRACOVAL     | KONTROLA     | HIP          |
| Ing. D.MELZER | Ing. A.Kopřiva | ING. L.ZEMEK | ING. L.ZEMEK |



VPÚ DECO PRAHA a.s.  
PODBABSKÁ 1014/20, 160 00 PRAHA 6

PROJEKTOVÝ ATELIÉR

PROJEKT  
III/23933 Hobšovice, most ev.č. 23933-4  
OBJEKT  
B. STAVEBNÍ ČÁST  
SO201 - MOST EV.Č. 23933-4

|               |           |
|---------------|-----------|
| ČÍSLO ZAKÁZKY | 1-0541    |
| DOKUMENTACE   | PDPS      |
| MĚŘÍTKO       | 1:500/100 |
| DATUM         | 09/2018   |
| POČET FORMÁTŮ | 2 A4      |

OBSAH PŘÍLOHY

PODÉLNÝ ŘEZ

|             |      |               |
|-------------|------|---------------|
| ČÍSLO KOPIE | ČÁST | ČÍSLO PŘÍLOHY |
|             | B.1  | 04            |

DOKUMENTACI LZE UŽÍVAT POUZE VE SMYSLU PŘÍSLUŠNÉ SMLOUVY O DÍLO, VÝKRES, ČI JEHO ČÁST, MŮŽE BÝT KOPIOVÁN NEBO JINÝM ZPŮSOBEM ROZŠÍŘOVÁN POUZE PO PŘEDCHOZÍM SOUHLASU VPÚ DECO PRAHA a.s.