




PODÉLNÝ ŘEZ
M. 1:50

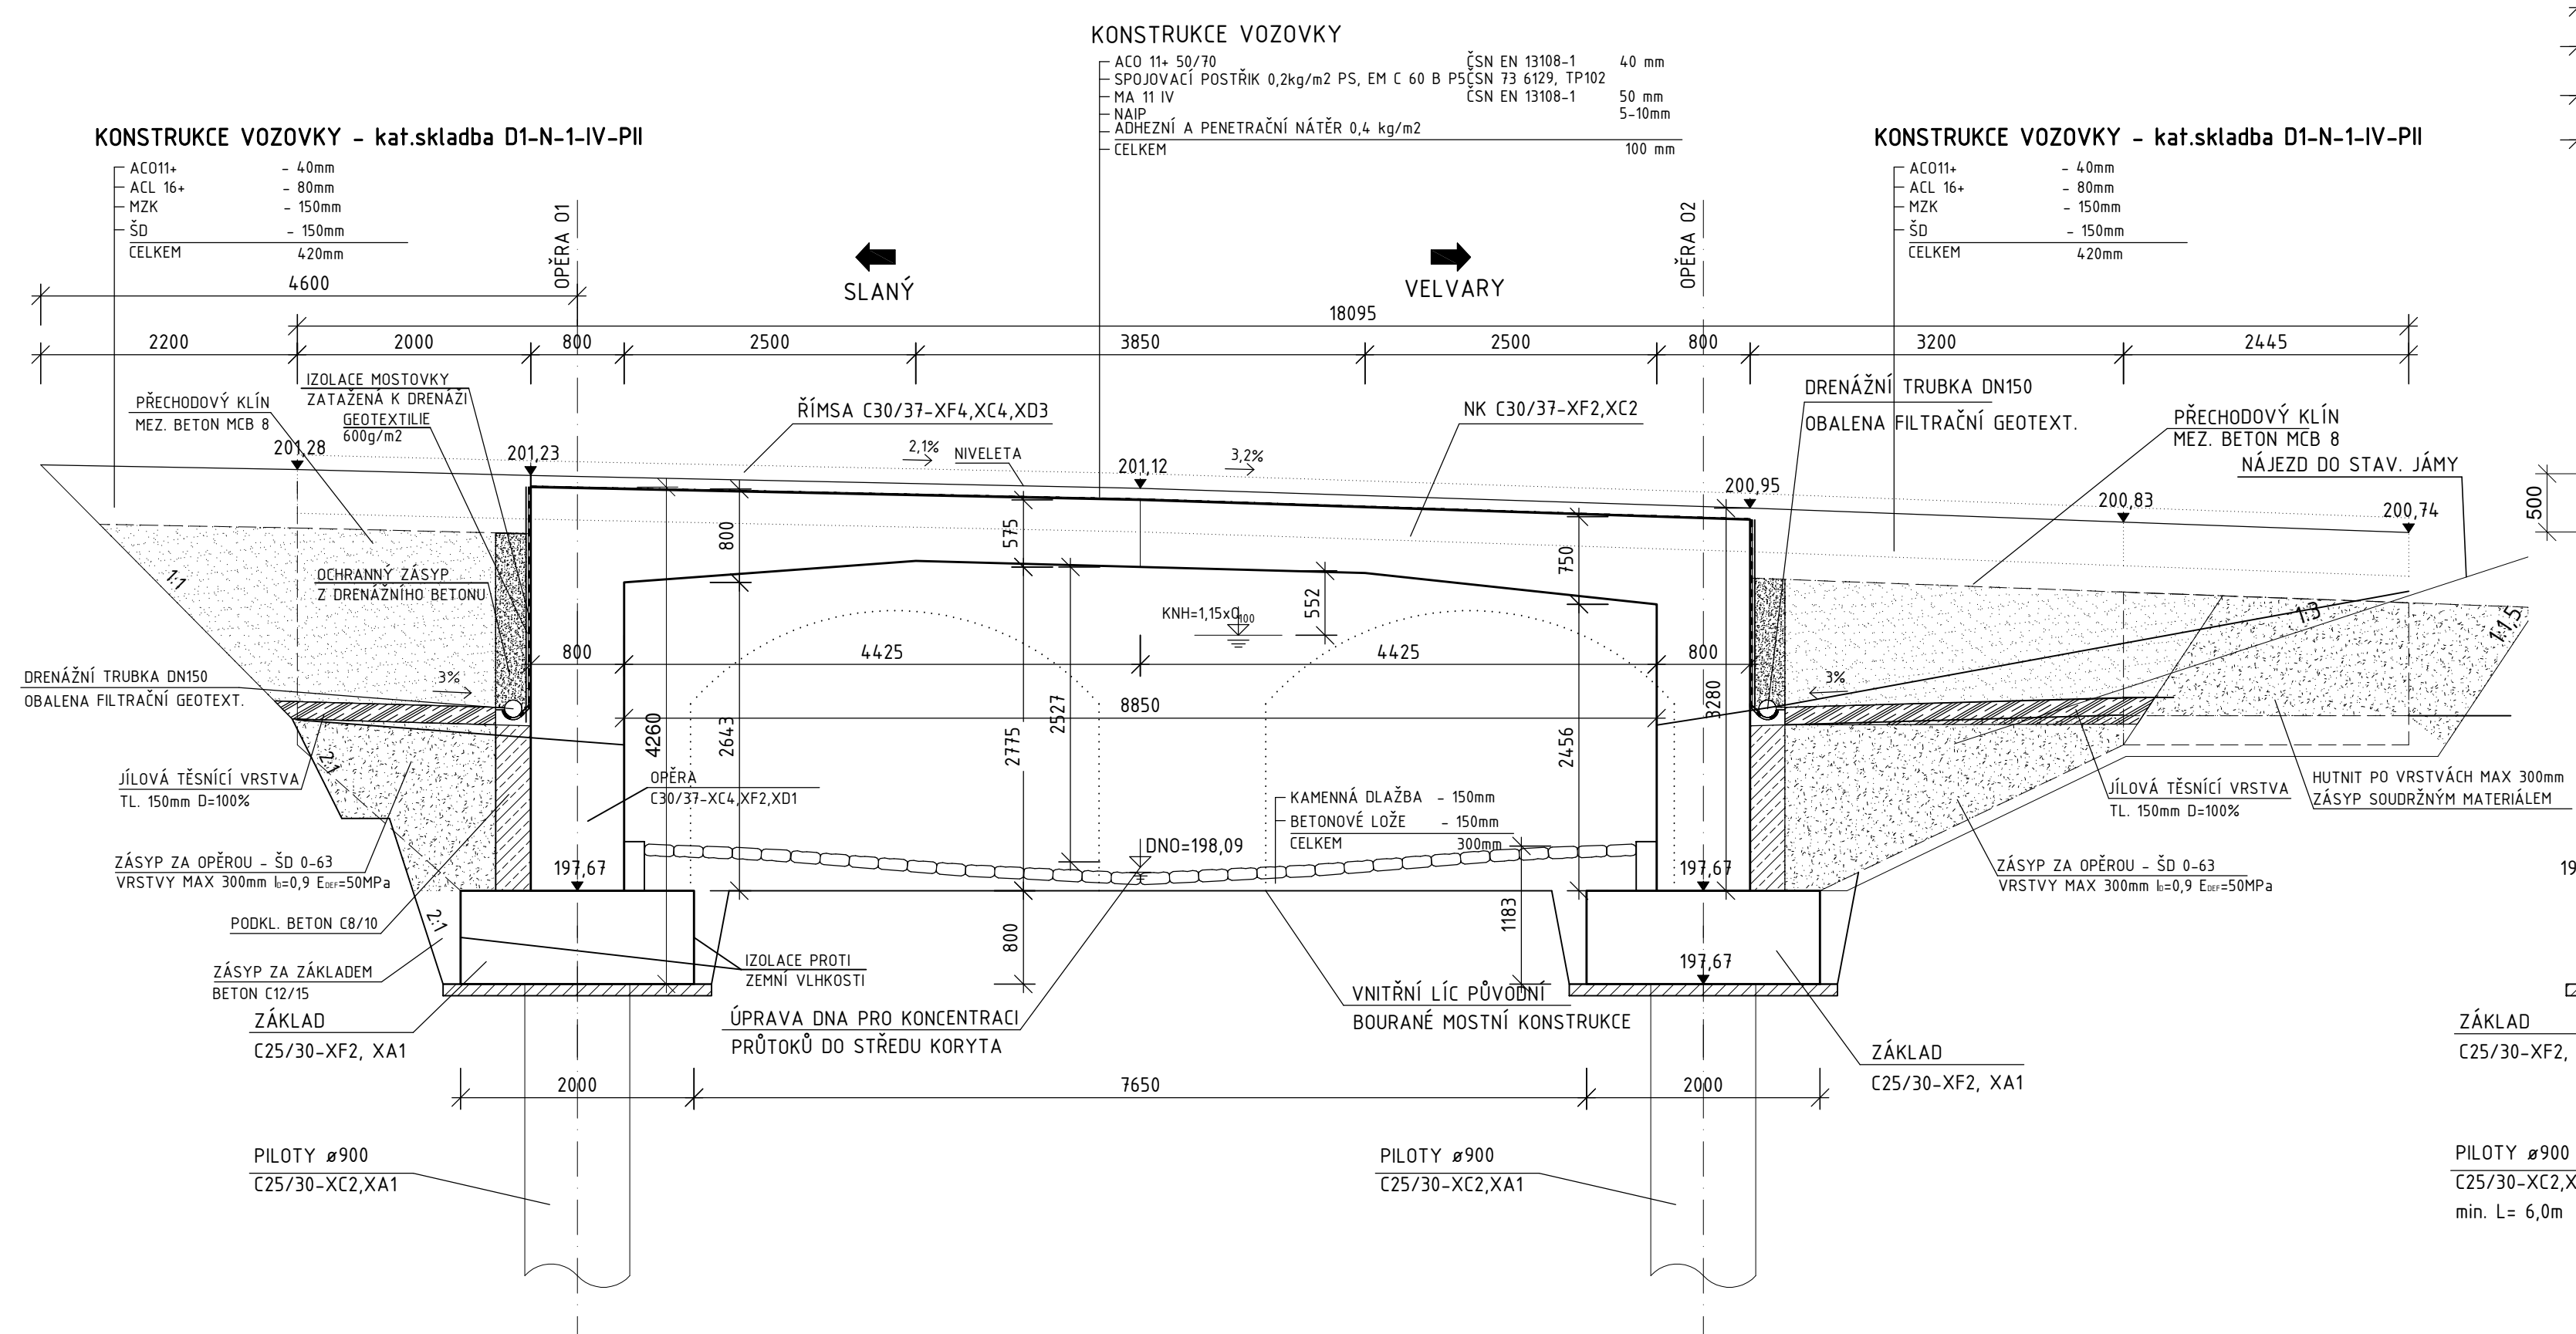


VZOROVÝ PŘÍČNÝ ŘEZ 1:50

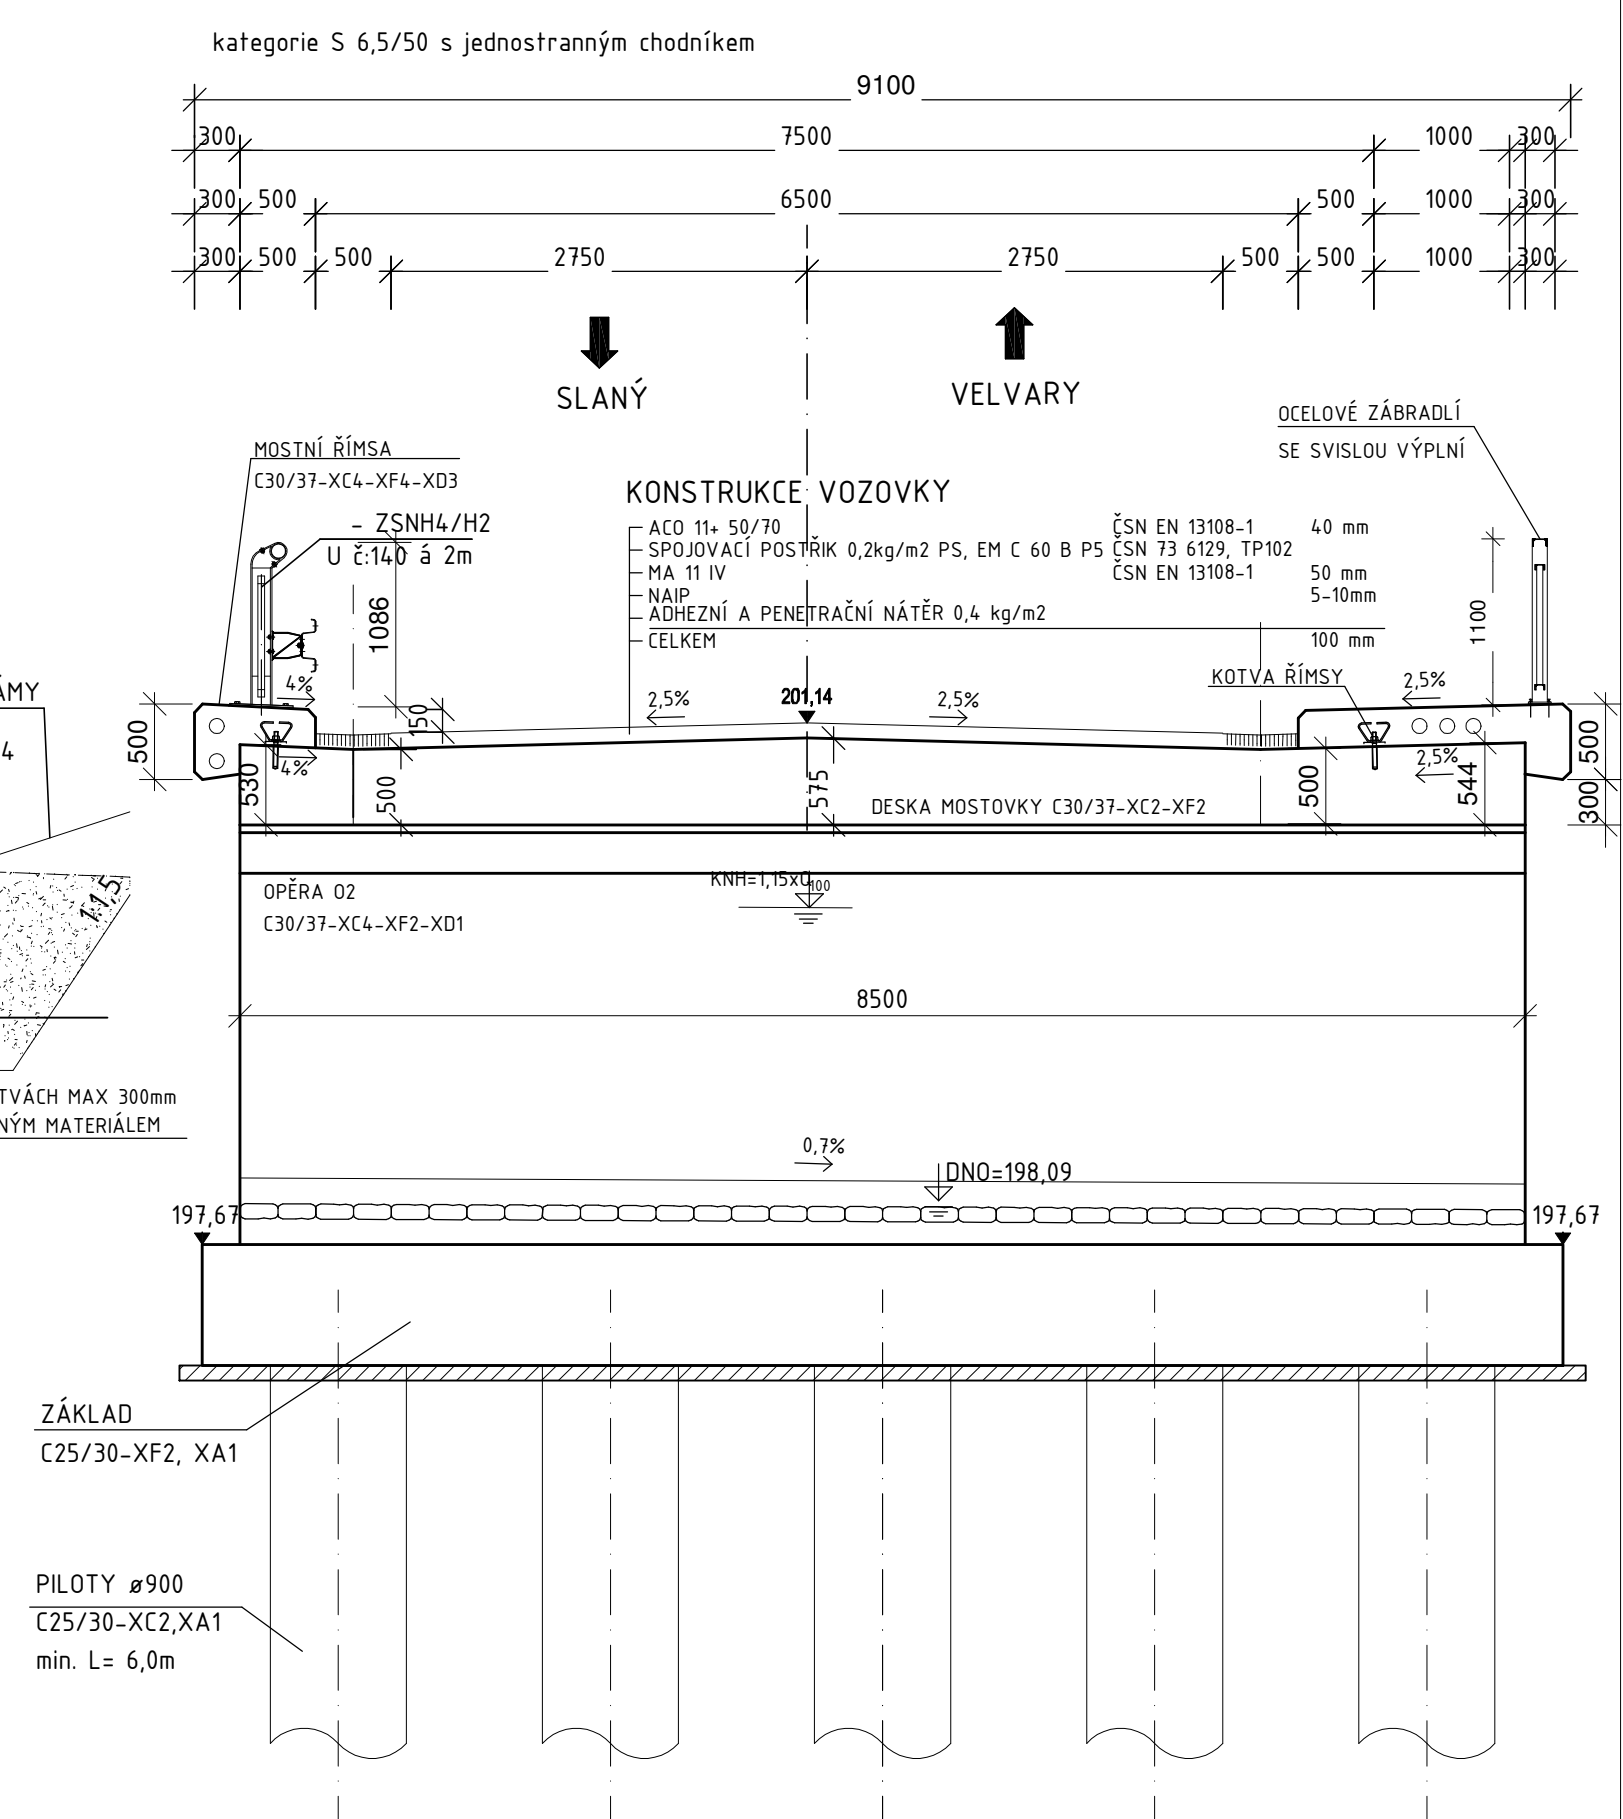

AKCE	III/23933 Hobšovice, most ev.č. 23933-4	SO 201 PDPS
------	---	-------------

OBJEDNATEL STAVBY	Razítko:
 Středočeský kraj Zborovská 11, 150 21 Praha 5	Ověřil: DATUM: PROPS:

S-JTSK				Bpv	
PROJEKTOVÁ, INŽENÝRSKÁ A KONZULTAČNÍ ORGANIZACE				 VPU DECO PRAHA a.s. PODOBÁRSKÁ 1014/20, 160 00 PRAHA 6	
CERTIFIKÁT ISO 9001					
PROJEKTANT	VYPRACOVAL	KONTROLA	HIP	PROJEKTOVÝ ATELIER	
ING. D. MELZER	ING. A. KOPŘIVA	ING. L. ZEMEK	ING. L. ZEMEK	ČÍSLO ZAKÁZKY	1-0541
PROJEKT				DOKUMENTACE	PDPS
III/23933 Hobšovice, most ev.č. 23933-4				MĚŘÍTKO	150
OBJEKT C. STAVEBNÍ ČÁST				DATUM	06/2018
S0201 – MOST EV.Č. 23933-4				POČET FORMÁTŮ	5 A4
OBSAH PŘÍLOHY				ČÍSLO KOPIE	ČÁST
VZOROVÉ ŘEZY				B.1	07
DOCUMENTACE LZE VÝKRYT POUZE VE SMYSLU PŘEDLOŽENÉ SMLOUVY O DÍLO. VÝKRES, Č. DÍLO ČÁST, MÁTE BYT KOPÍROVANÝ NEBO JINAK ZPŮSOBEM ROZŠÍŘENÝ POUZE PO PŘEDCHOZÍ DOHLÁŠCE VPU DECO PRAHA a.s.					