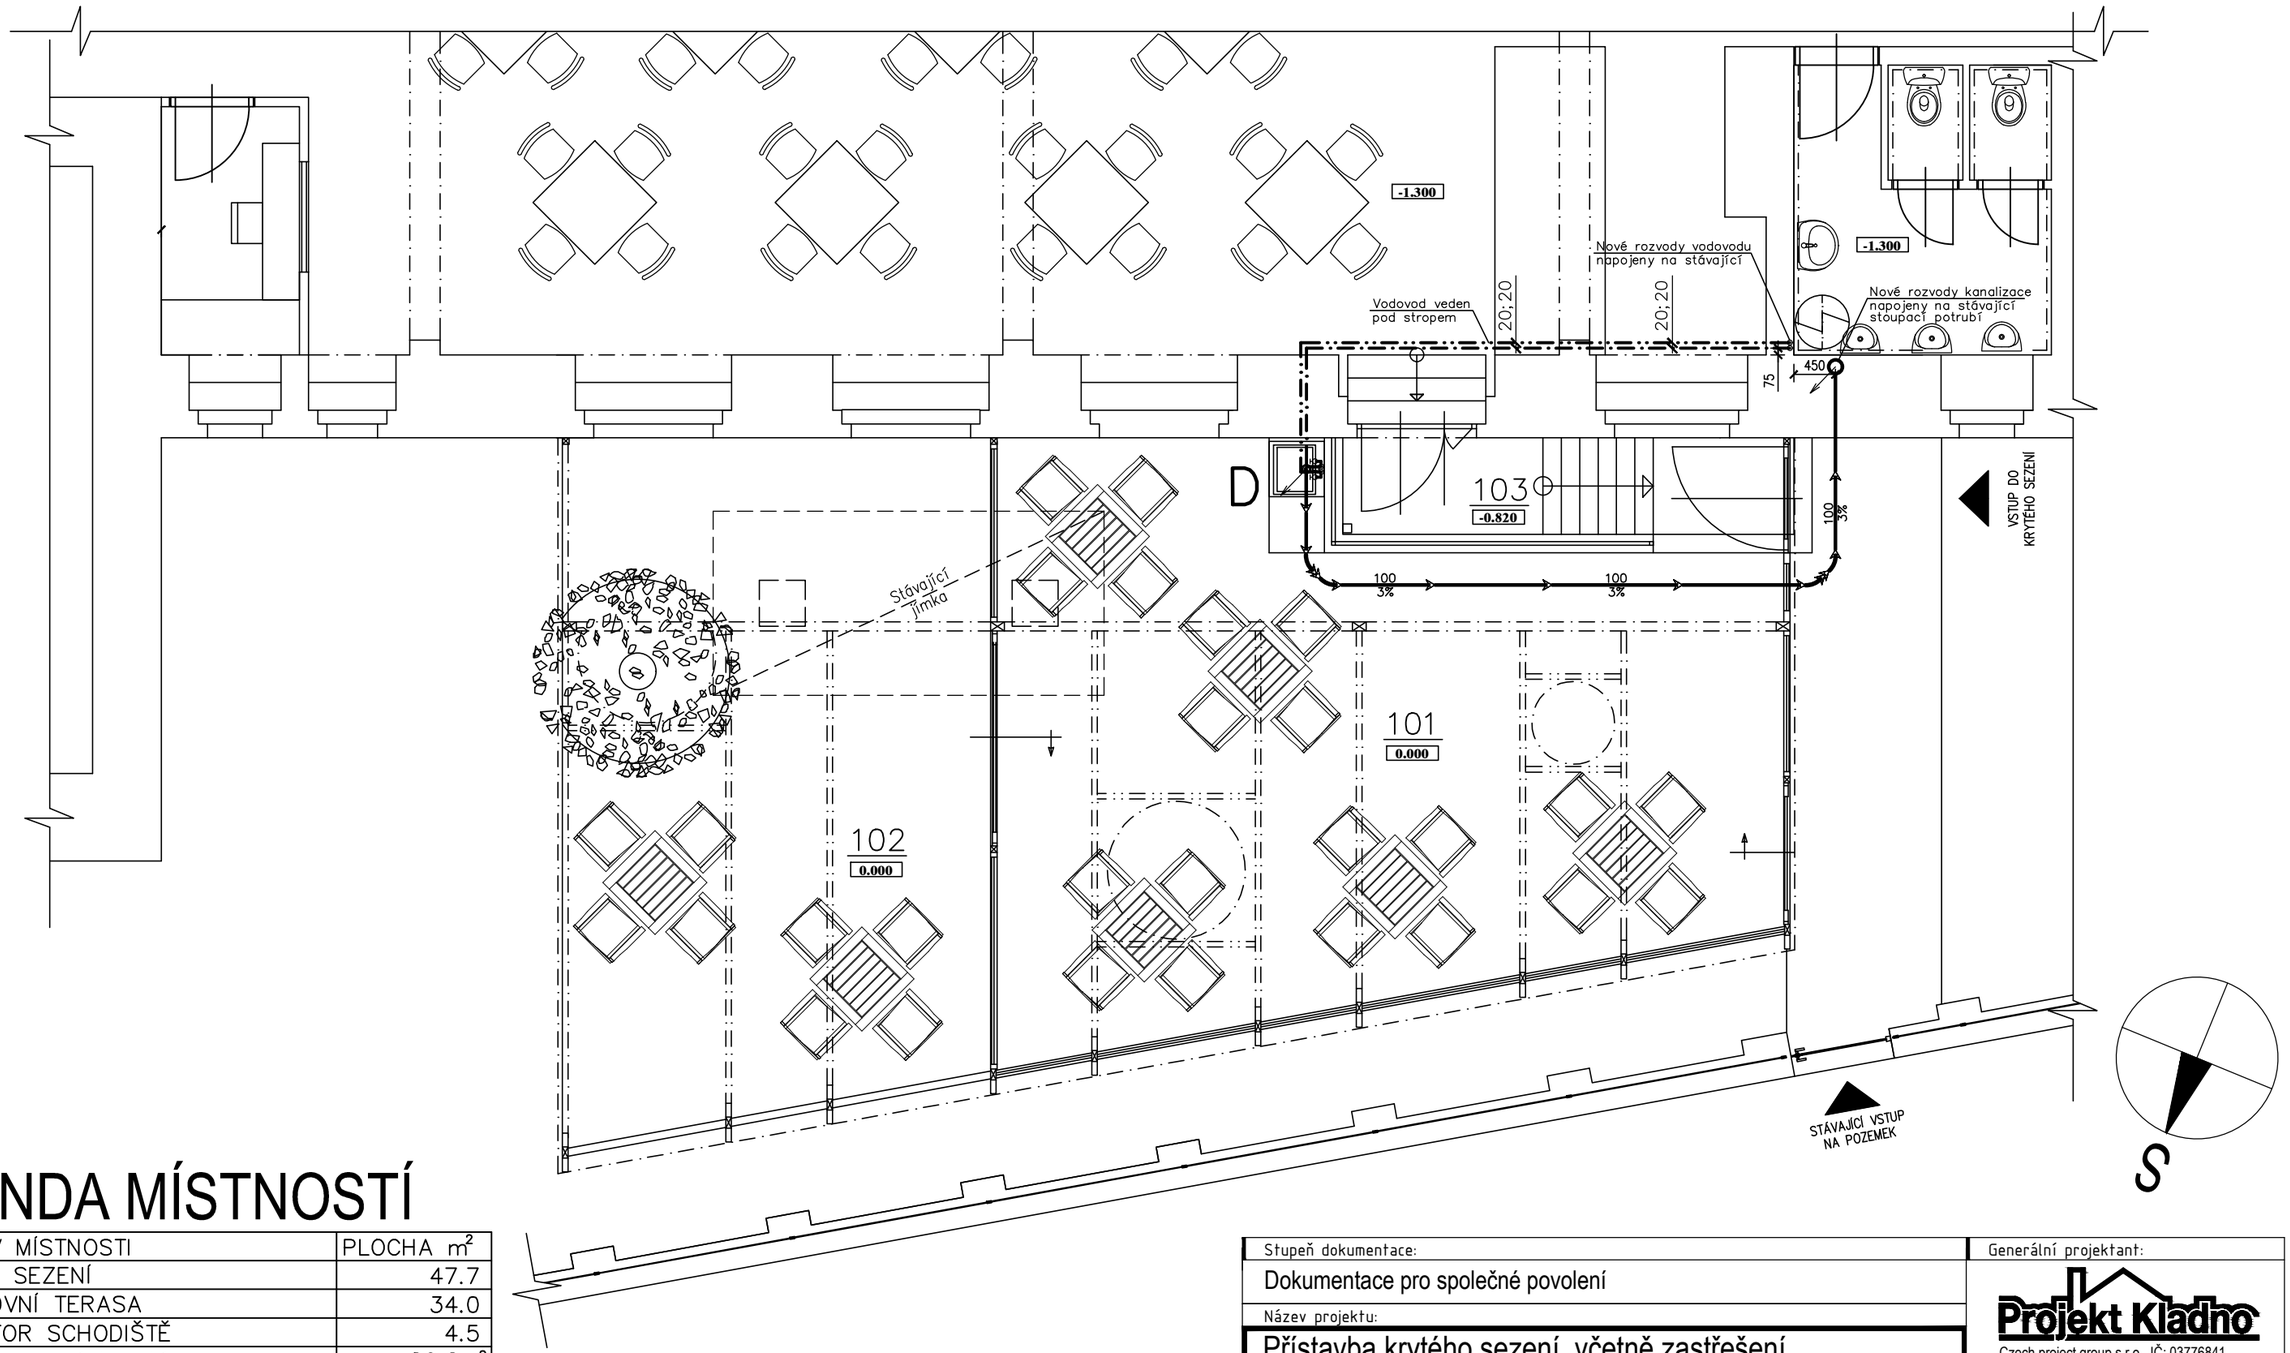

LEGENDA MÍSTNOSTÍ

Č.M.	NÁZEV MÍSTNOSTI	PLOCHA m²
101	KRYTÉ SEZENÍ	47.7
102	VENKOVNÍ TERASA	34.0
103	PROSTOR SCHODIŠTĚ	4.5
Celková plocha místností		86.2m²

LEGENDA:

NOVÁ SPLAŠKOVÁ KANALIZACE

NOVÝ ROZVOD STUDENÉ VODY

NOVÝ ROZVOD TEPLÉ VODY

D DŘEZ

Stupeň dokumentace:
Dokumentace pro společné povolení

Název projektu:
Přístavba krytého sezení, včetně zastřešení vstupu do budovy OV

Místo stavby:
č. parc. 543, nám. Edvarda Beneše 2353, Kladno, 272 01

Investor:
SOŠ a SOU Kladno, náměstí Edvarda Beneše 2353
IČO: 00473634, nám. E. Beneše 2353, Kladno 272 01

Část dokumentace:
D.1.4.1 Zdravotně technické instalace

Název výkresu:
PŮDORYS 1NP - KANALIZACE A VODOVOD

Generální projektant:
Projekt Kladno
Czech project group s.r.o., IČ: 03776841
tel. 777 643 158, e-mail: info@projektkladno.cz

Číslo zakázky:
63/2020

Datum: 08/2020

Měřítko: 1:75

Hlavní projektant:
Jiří Tesař

Vypracoval:
Antonín Holeček

Číslo výkresu
D.1.4.1.01