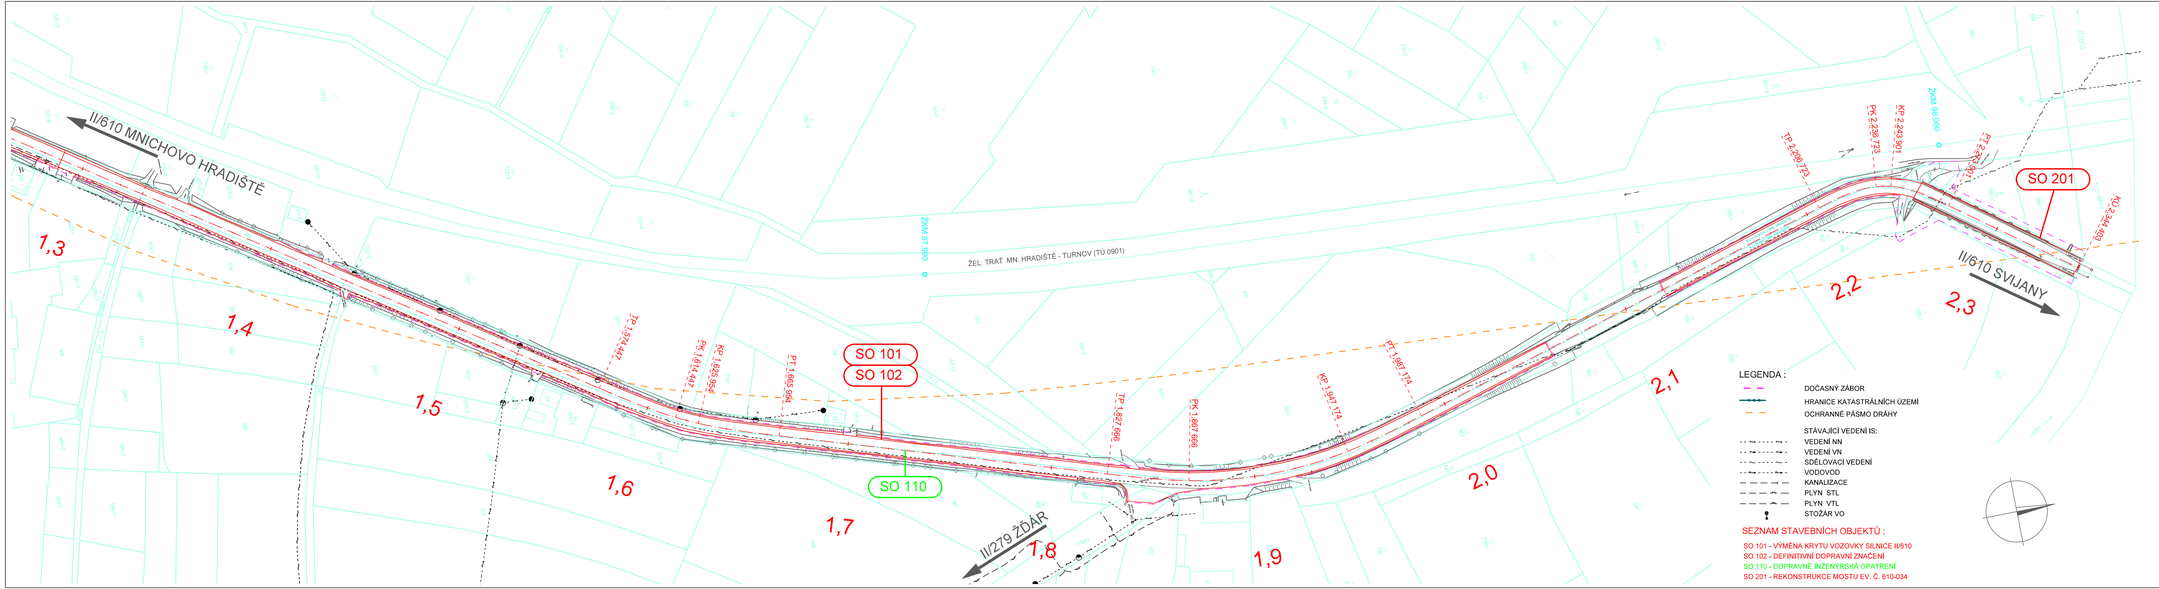

OBJEDNATEL

Středočeský kraj

STŘEDOČESKÝ KRAJ
KRAJSKÝ ÚŘAD
ZBOROVSKÁ 11, 150 21 PRAHA 5

Č.změny	Text změny - odůvodnění	Datum	Podpis

SUDOP PRAHA

Olšanská 1a
130 80 Praha 3
Česká republika
tel.: 224 22 71 68
fax: 224 23 03 16
facsimilem: 2670 943 64
E-mail: praha@sudop.cz

OBJEDNATEL	STŘEDOČESKÝ KRAJ, ZBOROVSKÁ 11, 150 21 PRAHA 5		
STŘEDISKO	209 - MOSTŮ	VEDOUCÍ STŘEDISKA ING. DANA JÁŇOVÁ	GENERÁLNÍ ŘEDITEL ING. TOMÁŠ SLAVÍČEK
ODPOVĚDNÝ PROJEKTANT STAVBY	ODPOVĚDNÝ PROJ. OBJ., PS	NAVRHL, VYPRACOVAL	KONTROLOVAL
ING. TOMÁŠ MARTINEK	ING. TOMÁŠ MARTINEK	ING. TOMÁŠ MARTINEK	ING. PETR ZÍKA
KRAJ STŘEDOČESKÝ	MÚ LOUKOV, ŽĎÁR	ÚČEL	PDPS
II/610 SVIJANY, REKONSTRUKCE SILNICE A MOSTU EV. Č. 610-034		DATUM	06/2013
		MĚŘÍTKO	1 : 1 000
		FORMÁTY	6 A4
KOORDINAČNÍ SITUACE - ČÁST 2		ČÁST A.2	PŘÍL. 2