


PŮDORYS 1:100


PŘÍČNÝ ŘEZ 1:50
(V MÍSTĚ PILÍŘE P7)

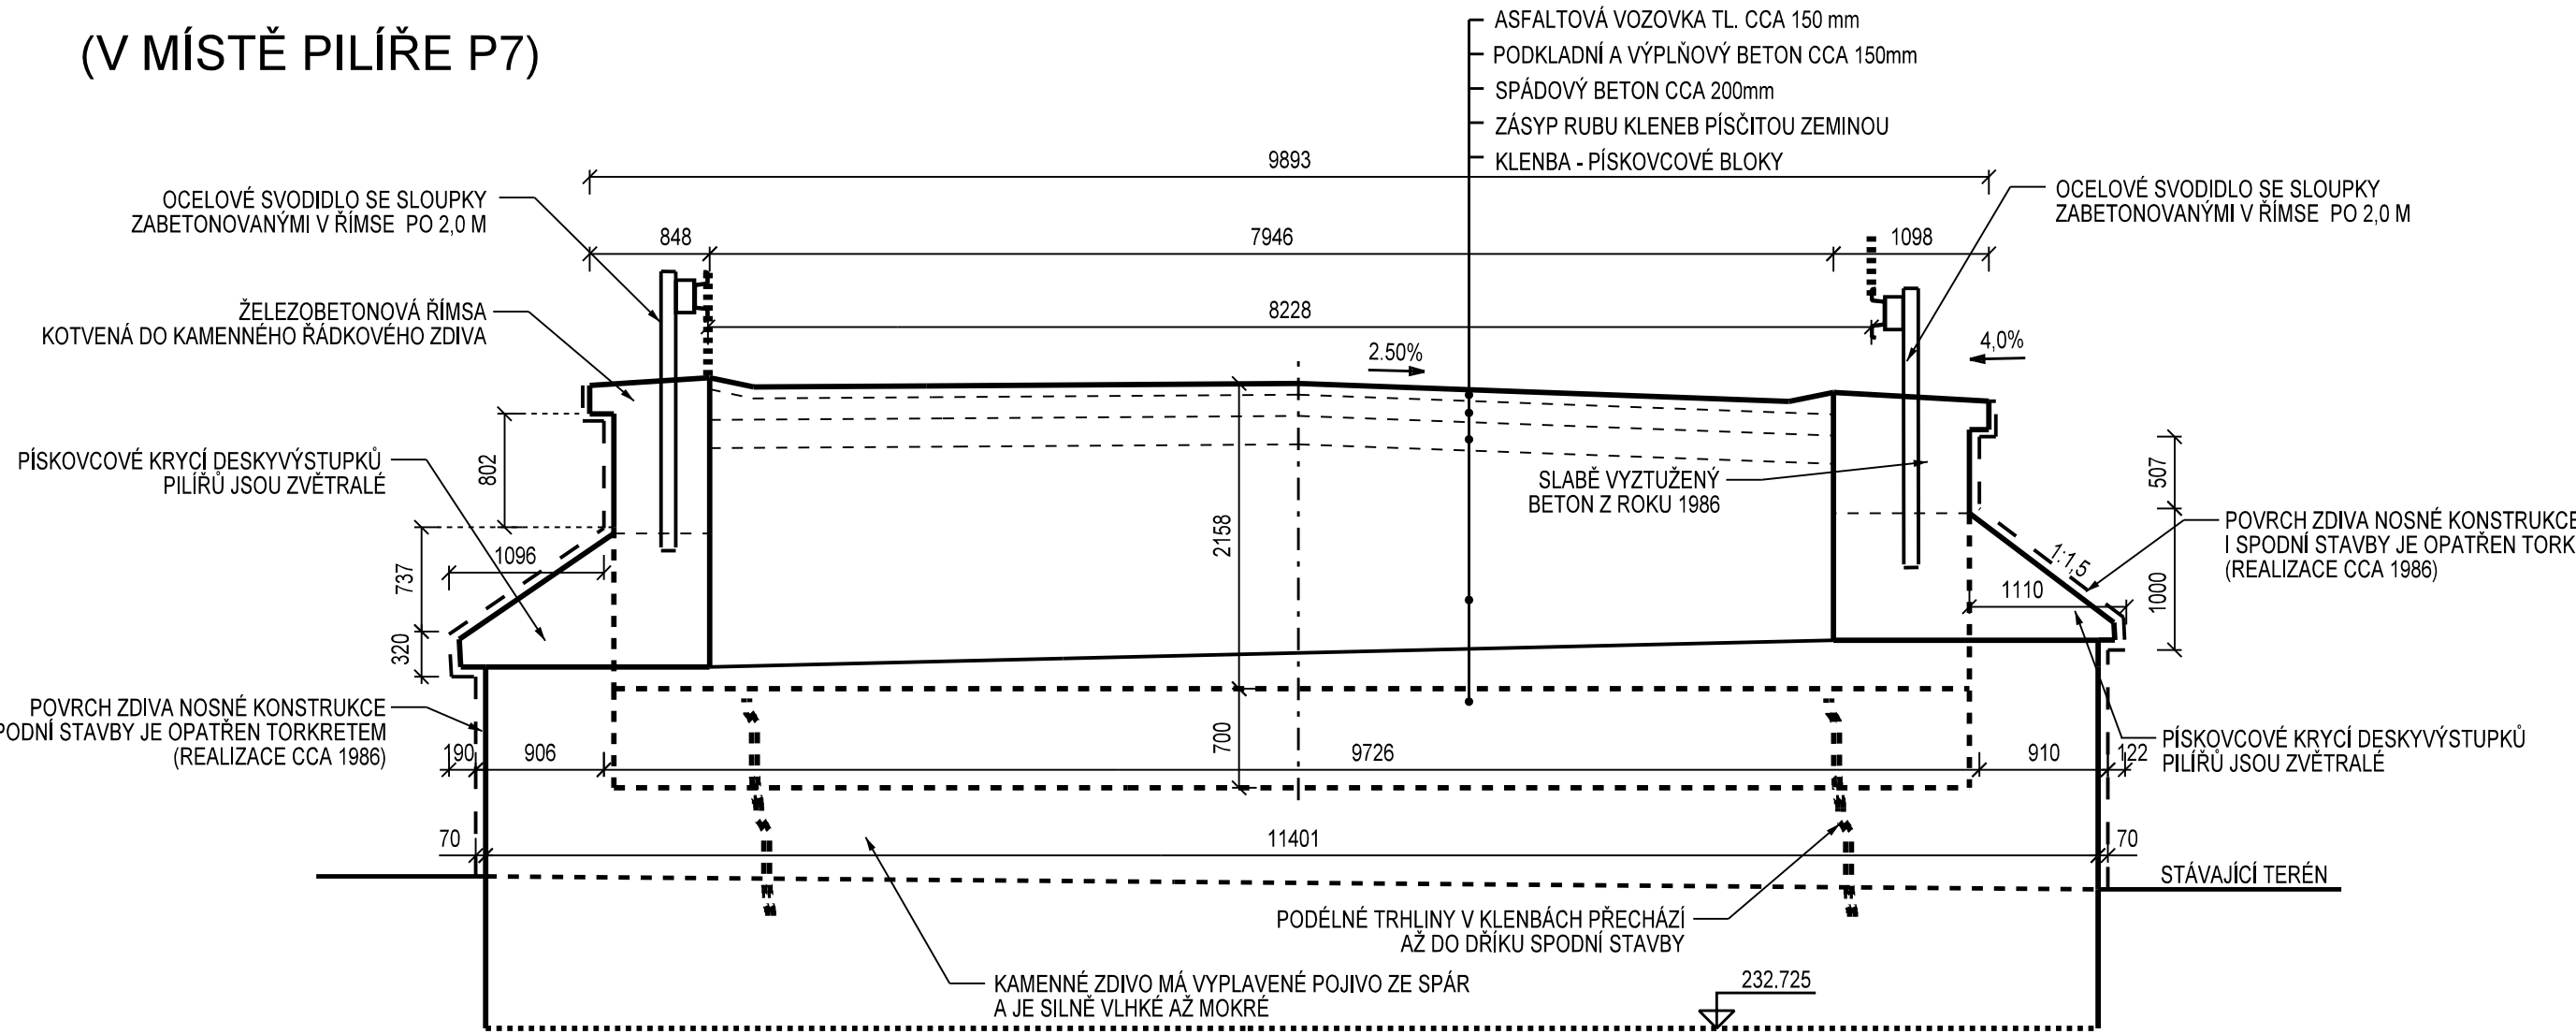

POZNÁMKY :

1/ SONDY V1-V3, S1-S5 BYLY PROVEDENY V RÁMCI STAVEBNĚ-TECHNICKÉHO PRŮZKUMU
(SÚDOP, 06/2011)

PODÉLNÝ ŘEZ 1:100

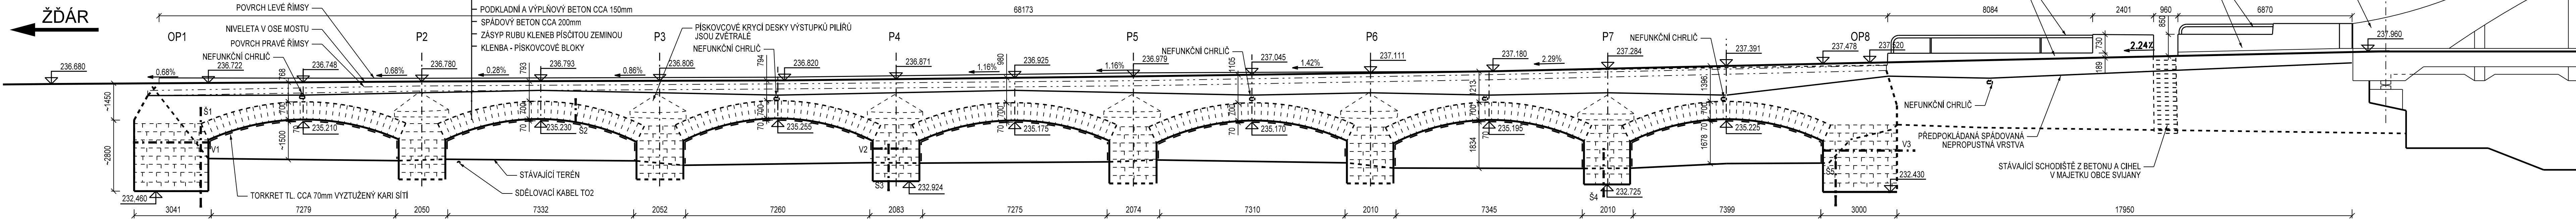

STŘEDOČESKÝ KRAJ
KRAJSKÝ ÚŘAD
ZBOROVSKÁ 11, 150 21 PRAHA 5

SOUŘADNICOVÝ SYSTÉM: S-JTSK, VÝŠKOVÝ SYSTÉM: bpn

Č. změny		Text změny - odvolání		Datum		Podpis	