PŮDORYS 1:100

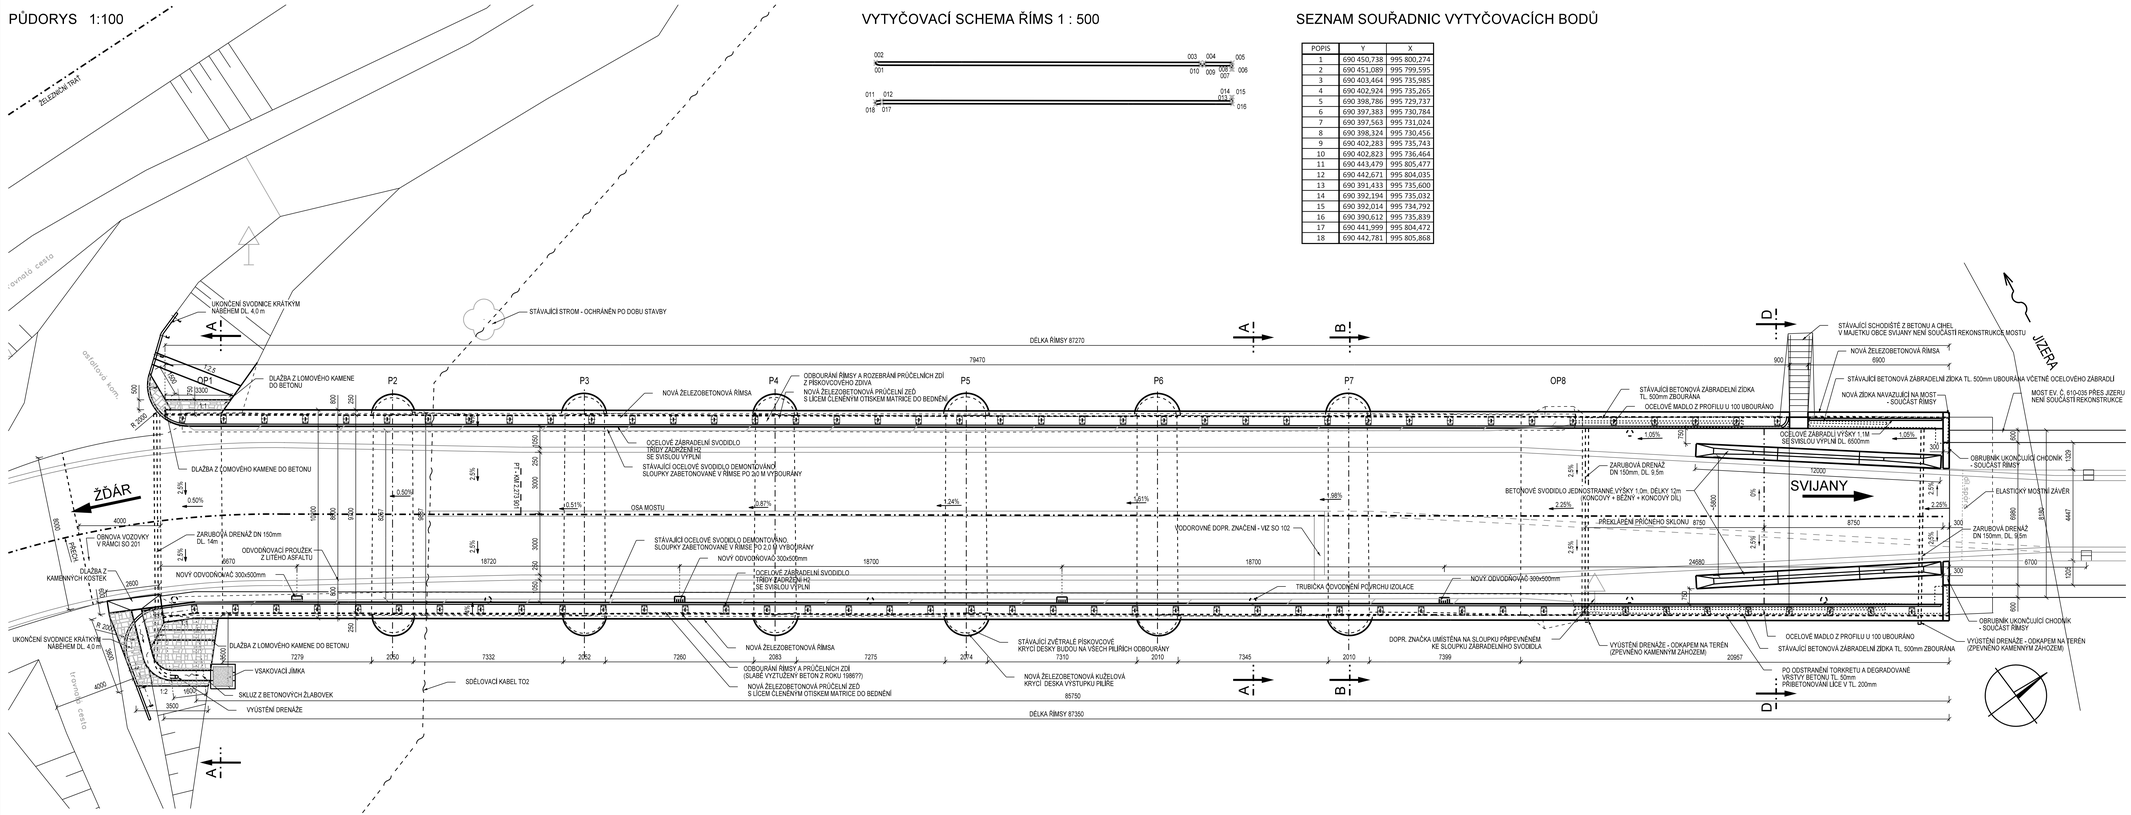

VYTYČOVACÍ SCHEMA ŘÍMS 1 : 500

SEZNAM SOUŘADNIC VYTYČOVACÍCH BODŮ

POPIS	Y	X
1	690 450,738	995 800,274
2	690 451,089	995 799,595
3	690 403,464	995 735,985
4	690 402,924	995 735,265
5	690 398,786	995 729,737
6	690 397,383	995 730,784
7	690 397,563	995 731,024
8	690 398,324	995 730,456
9	690 402,283	995 735,743
10	690 402,823	995 736,464
11	690 443,479	995 805,477
12	690 442,671	995 804,035
13	690 391,433	995 735,600
14	690 392,194	995 735,032
15	690 392,014	995 734,792
16	690 350,612	995 735,839
17	690 441,999	995 804,472
18	690 442,781	995 805,868

BETON:

PODKLADNÍ BETON	C 12/15	X0
DOBETONÁVKA LÍCE OPĚRNÝCH ZDÍ	C 30/37	XF2+XC4+XD1
PRŮČELNÍ ZDI	C 30/37	XF2+XC4+XD1
DESKA MOSTOVKY	C 30/37	XF2+XC4+XD1
ŘÍMSA	C 30/37	XF4+XC4+XD3
BETONOVÉ LOŽE DLAŽEB	C 25/30	XF2 + XC2
BETONOVÝ RÁM – VSAKOVACÍ JÍMKA	C 30/37	XF4+XC4+XD3
PODKLADNÍ BETON POD PRVKY ODVODNĚNÍ	C 25/30	XF2+XC2
VYPLŇOVÝ LEHČENÝ BETON	LC 25/30-1,2	X0

PODÉLNÝ ŘEZ 1:100

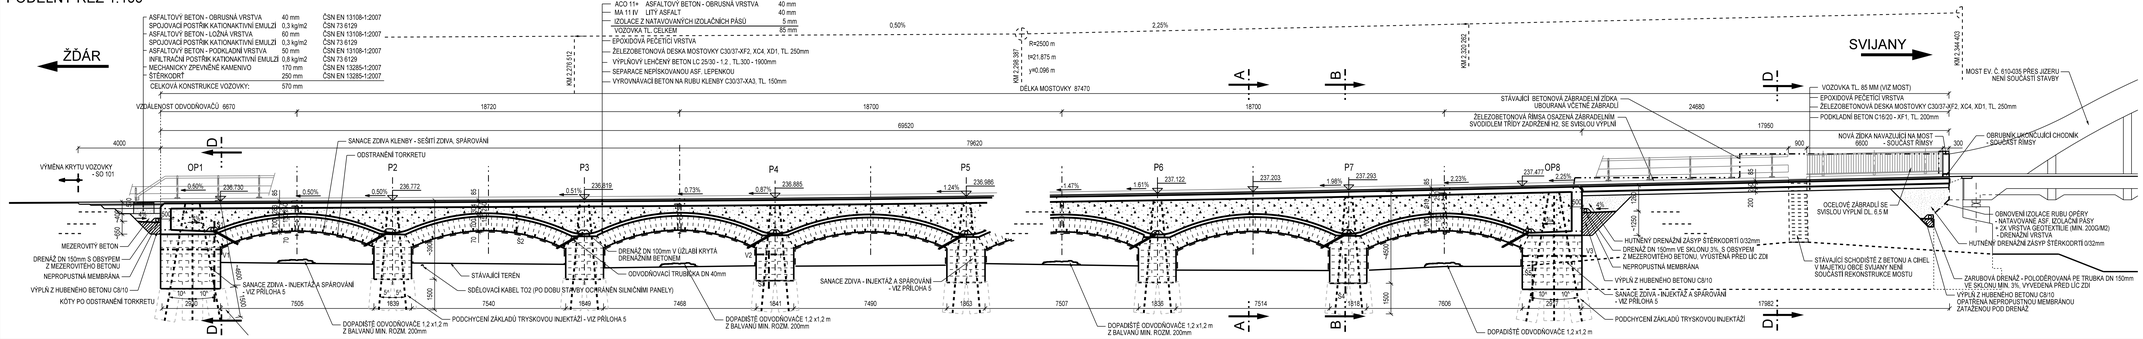

OBJEDNATEL

Středočeský kraj

STŘEDOČESKÝ KRAJ
KRAJSKÝ ÚŘAD

ZBOROVSKÁ 11, 150 21 PRAHA 5

SOUŘADNICOVÝ SYSTÉM: S-JTSK, VÝŠKOVÝ SYSTÉM - Bpv

Č.změny	Text změny v odrovnání	Datum	Podpis

SUDOP PRAHA

Olšanská 1a
130 80 Praha 3
Česká republika
tel.: 224 22 73 06
fax: 224 23 03 16
fotomodely: 2670 943 64
E-mail: praha@sudop.cz

OBJEDNATEL	STŘEDOČESKÝ KRAJ - KRAJSKÝ ÚŘAD, ZBOROVSKÁ 11, 150 21 PRAHA 5		
STŘEDISKO	209 – MOSTŮ	VEDOUCÍ STŘEDISKA	GENERÁLNÍ ŘEDITEL
		ING. DANA JÁSOVÁ	ING. TOMÁŠ SLAVÍČEK
ODPOVĚDNÝ PROJEKTANT STAVBY	ODPOVĚDNÝ PROJ. SO	NAVRHL, VYPRACOVAL	KONTROLOVAL
ING. TOMÁŠ MARTINEK	ING. TOMÁŠ MARTINEK	ING. TOMÁŠ MARTINEK	ING. PETR ZÍKA
KRAJ: STŘEDOČESKÝ	SKU:	LOUKOV, ŽDÁR	ÚČEL: PDPS

II/610 SVIJANY, REKONSTRUKCE SILNICE A MOSTU EV. Č. 610-034
SO 201 - REKONSTRUKCE MOSTU EV. Č. 610-034

NOVÝ STAV - PODÉLNÝ ŘEZ A PŮDORYS

ČÁST	B.4	PŘÍL.	3.
DATUM	06/2013		
MĚŘÍTKO	1 : 100		
FORMÁTY	12-84		