II/610 SVIJANY, REKONSTRUKCE SILNICE A MOSTU EV. Č. 610-034
SITUACE - SEKCE 1 1 : 1 000

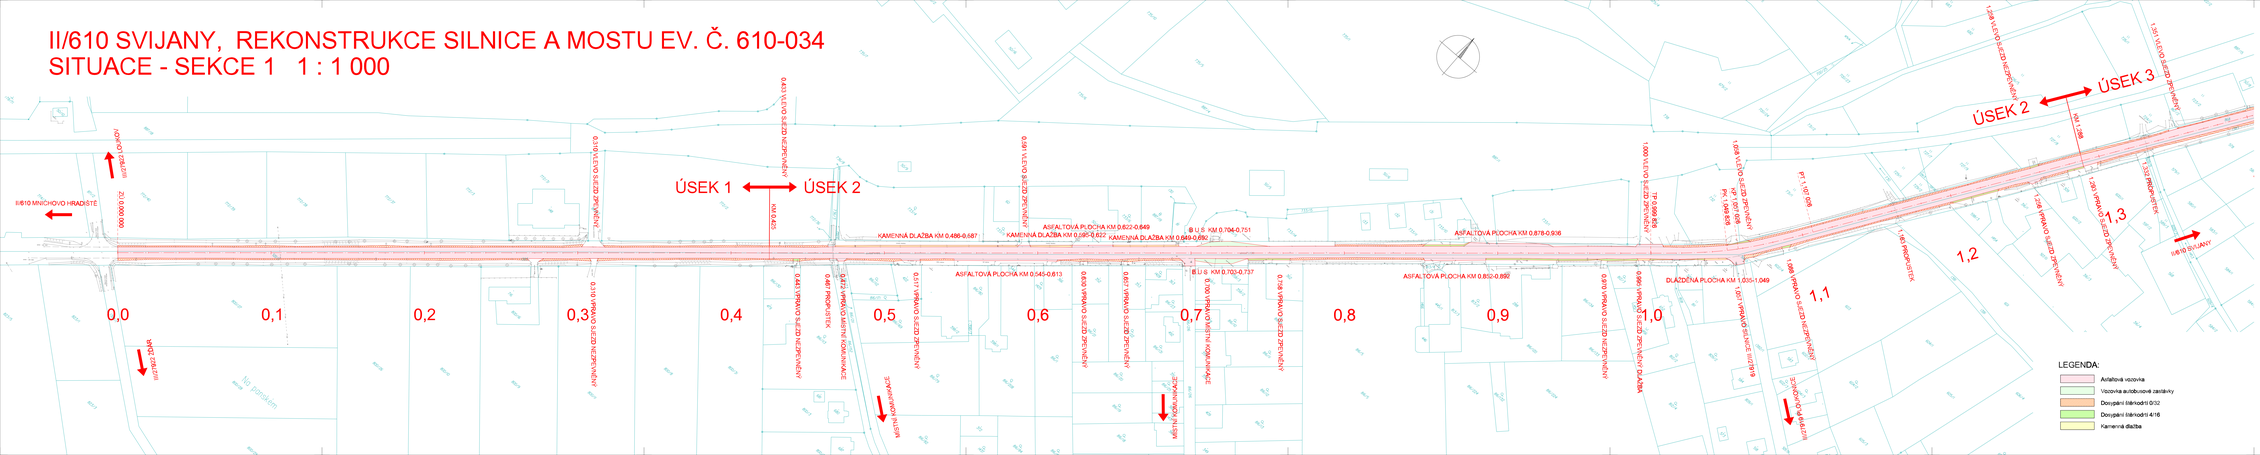

LEGENDA:

- Asfaltová vozovka
- Vozovka asfaltobetonové zapěchky
- Dosypání šířkové 0/32
- Dosypání šířkové 0/16
- Kamenná dlažba