


# Vzorový řez výkopem

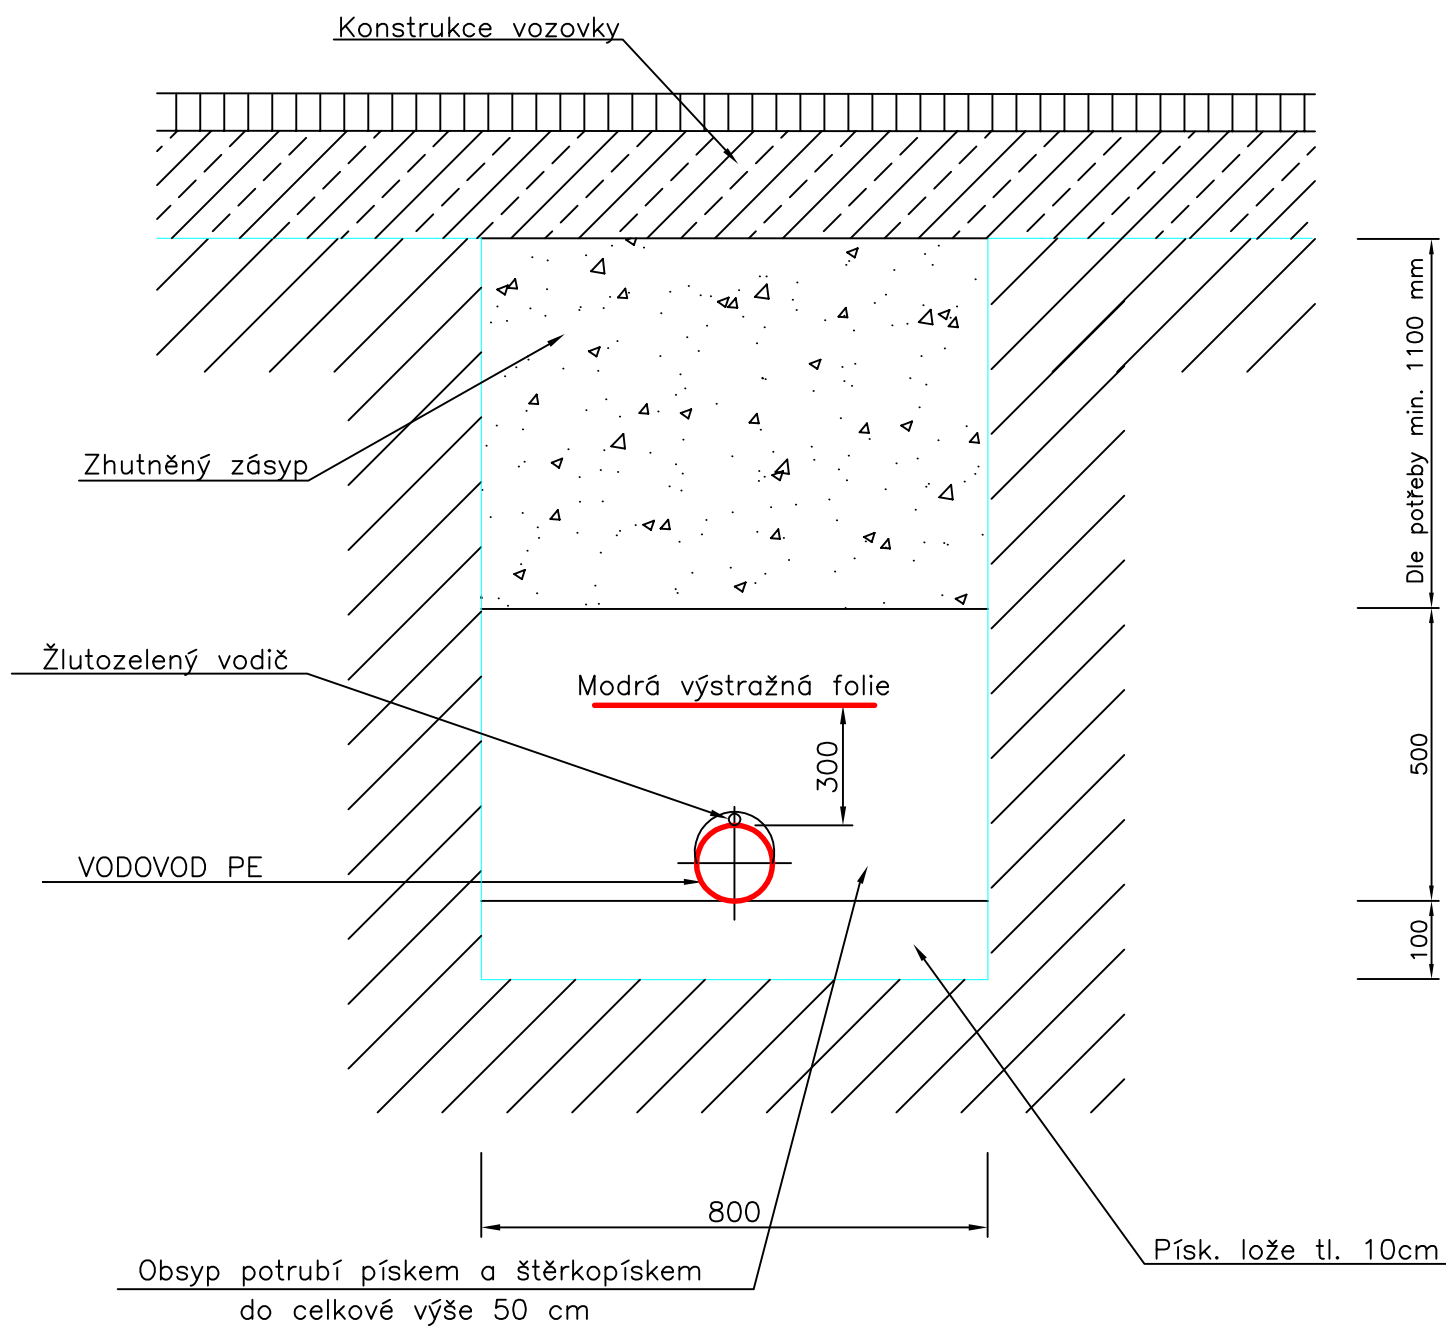

HORNICKÉ MUZEUM - ŠACHTA Č. 11A BYTÍZ  
KAT. Ú. BYTÍZ, PARC. Č. 60/58, 60/56, 60/55, 60/57, 60/106  
SO 05 - VODOVODNÍ PŘÍPOJKA  
D.1.4. ZDRAVOTNÍ INSTALACE  
**ULOŽENÍ POTRUBÍ**