


# Vzorový řez výkopem

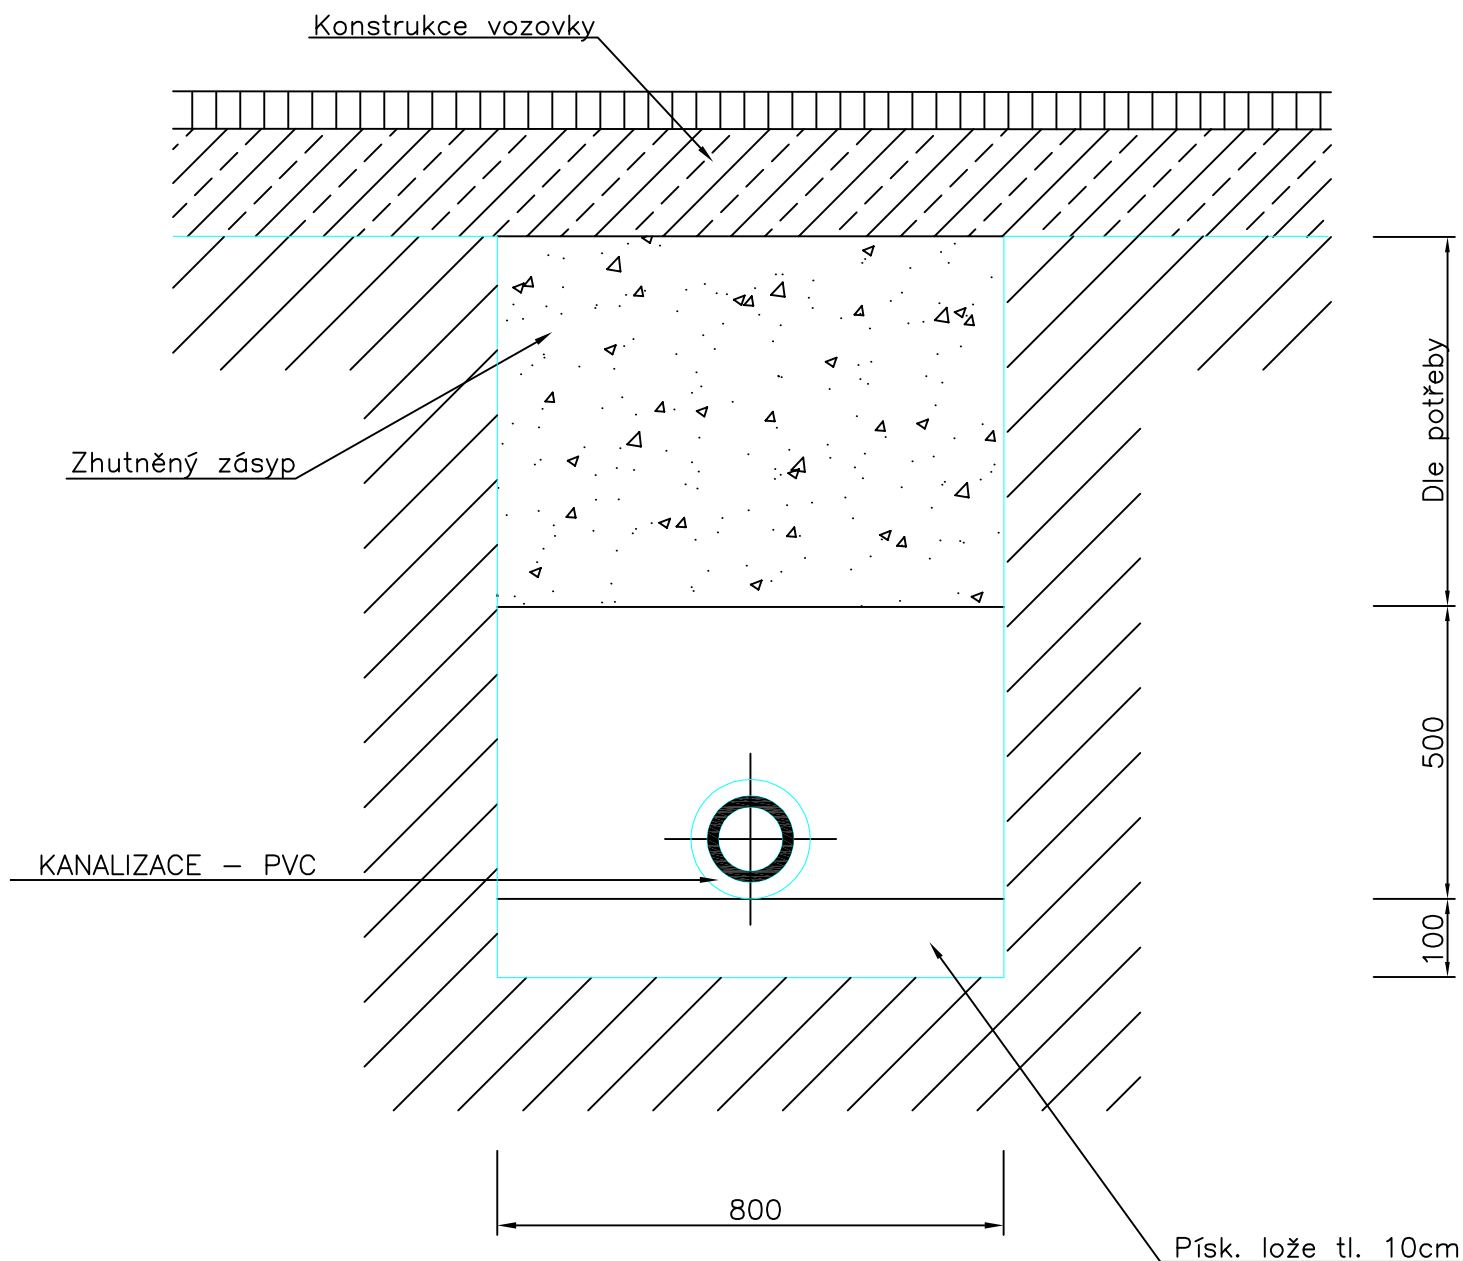

**Stavebník:** HORNICKÉ MUZEUM PŘÍBRAM, NÁM. H. KLÍČKY 293, PŘÍBRAM VI, 261 01

HORNICKÉ MUZEUM - ŠACHTA Č. 11A BYTÍZ  
KAT. Ú. BYTÍZ, PARC. Č. 60/58, 60/56, 60/55, 60/57, 60/106  
SO 06 - AREÁLOVÉ ROZVODY INŽENÝRSKÝCH SÍTÍ  
A TERÉNNÍ ÚPRAVY

D.1.4. ZDRAVOTNÍ INSTALACE

**ULOŽENÍ POTRUBÍ - KANALIZACE**

**Projektant:** Ševr K., Ševr O.

**Ved. projektant:** Karel Sladký

**Měř.:**

**Formát A4**

**Datum:** VI/2018

**Karel Sladký**

projekční a montážní  
kancelář

Příbram I/136

IČ: 113 01 601

Tel.: 318 627 468 Fax: 318 637 939

**Zak. číslo:** 60/2018

**Stupeň:** SPOL. ÚZEMNÍ ŘÍZENÍ A STAV. POVOLENÍ

**Číslo výkresu:** 3