


Líc opěry O1

1:100


Kosmonosy  
Horní Stakory

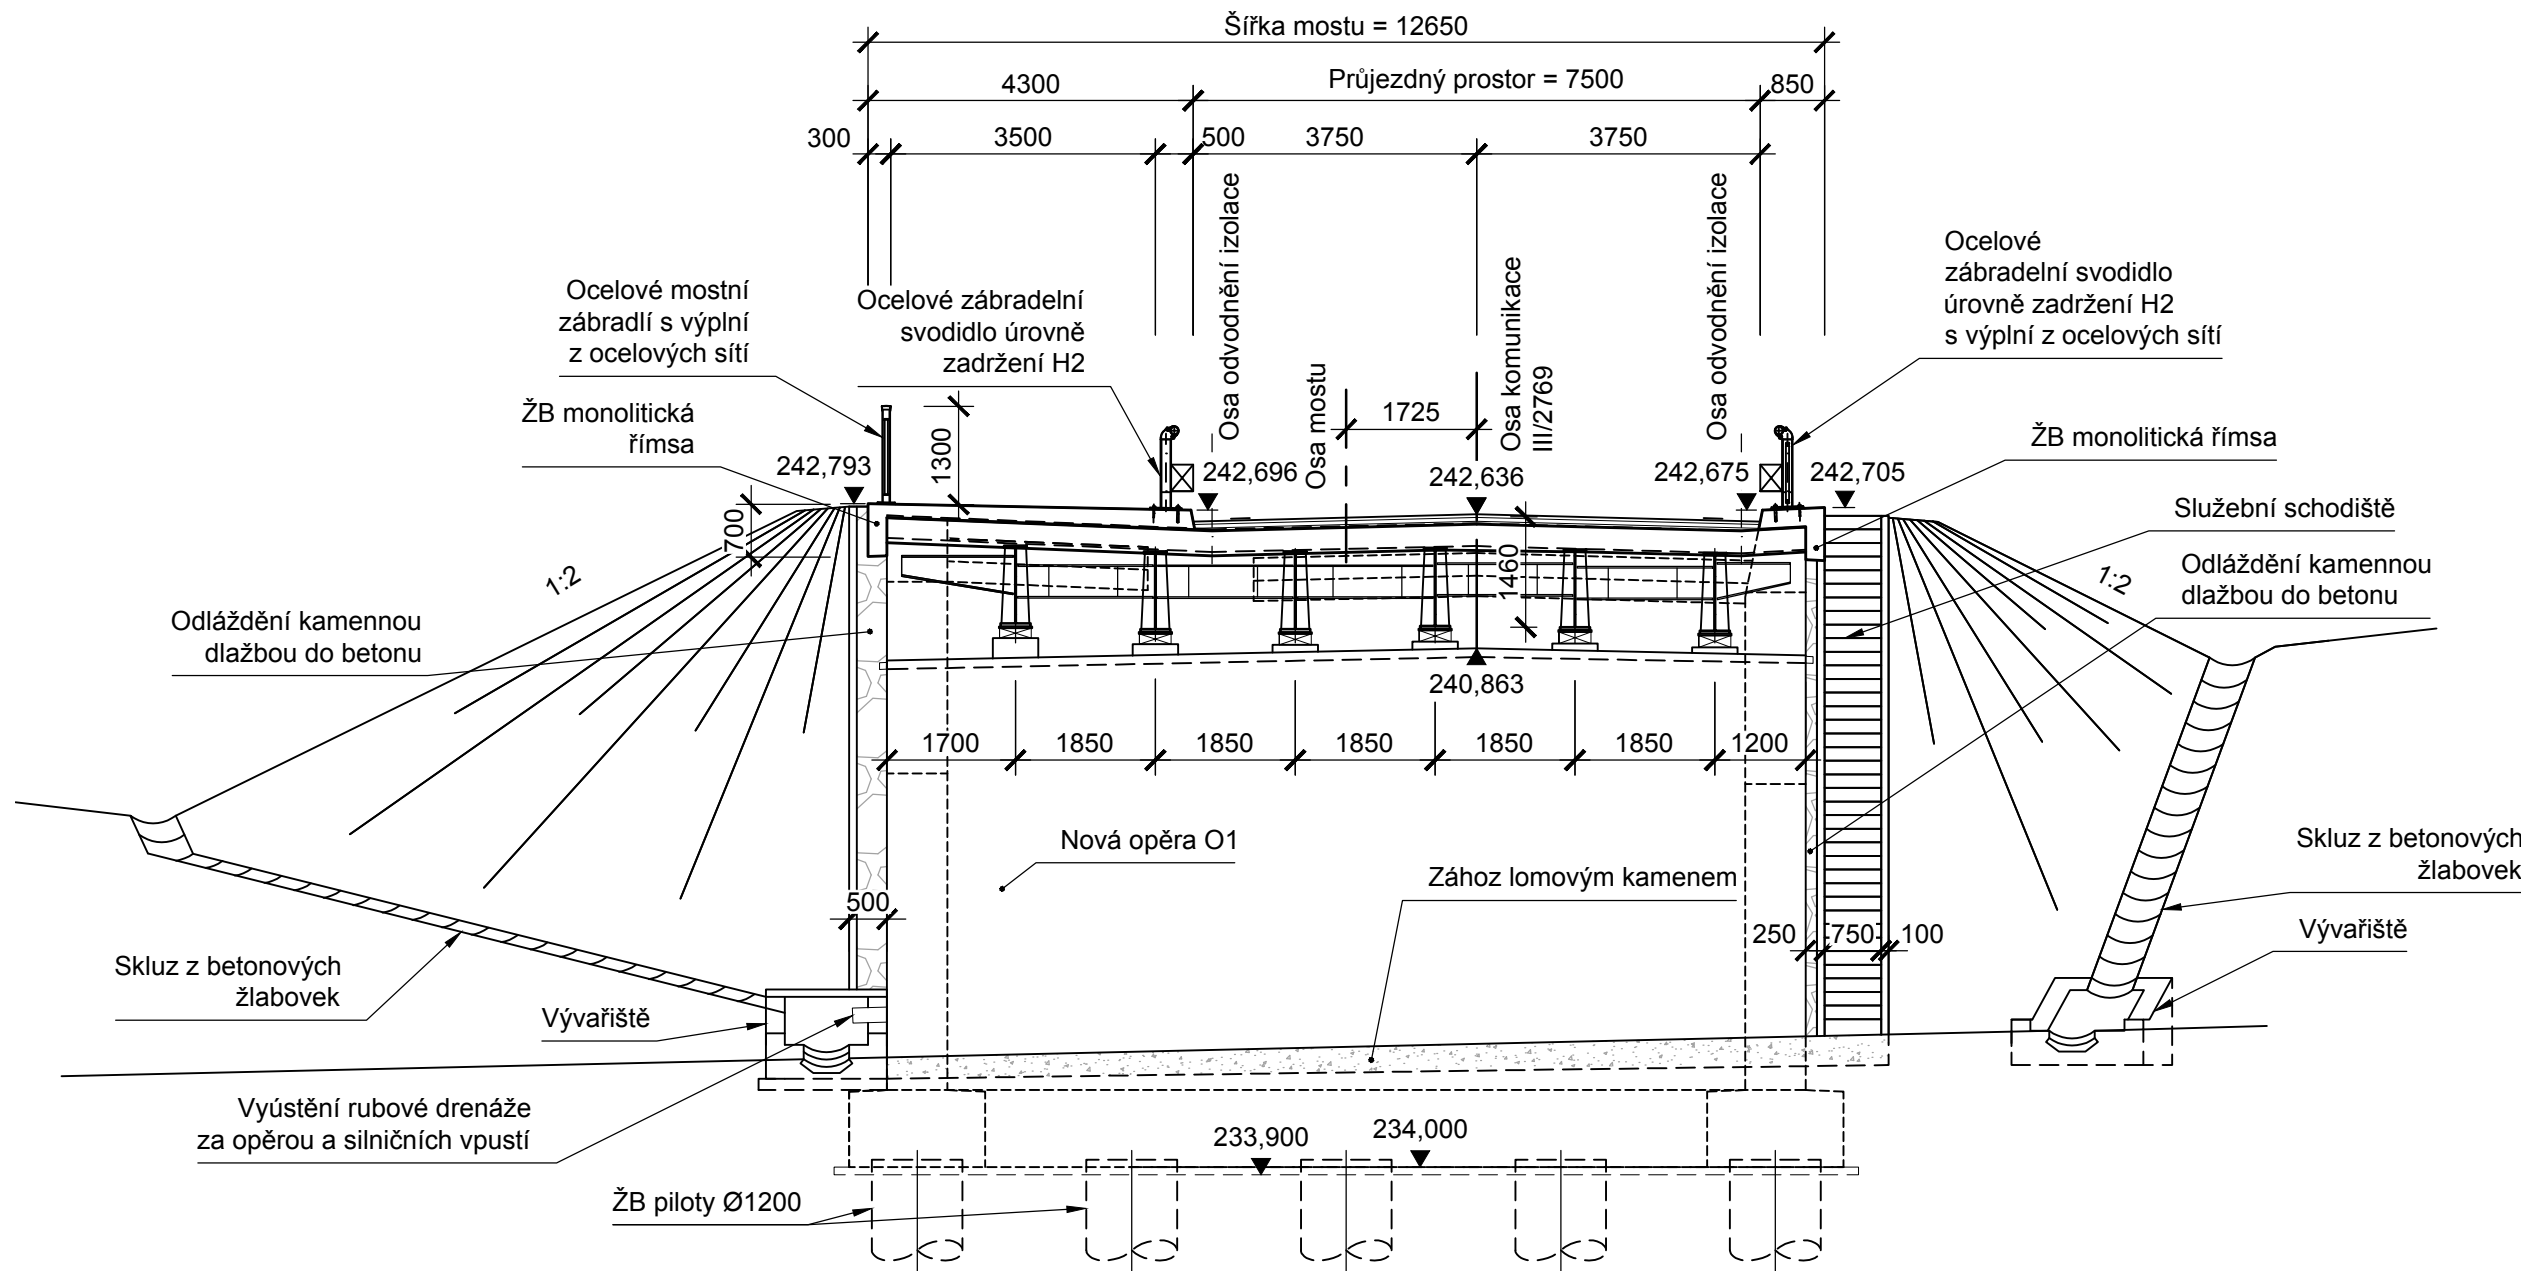

Líc pilíře P2

1:100


Kosmonosy  
Horní Stakory

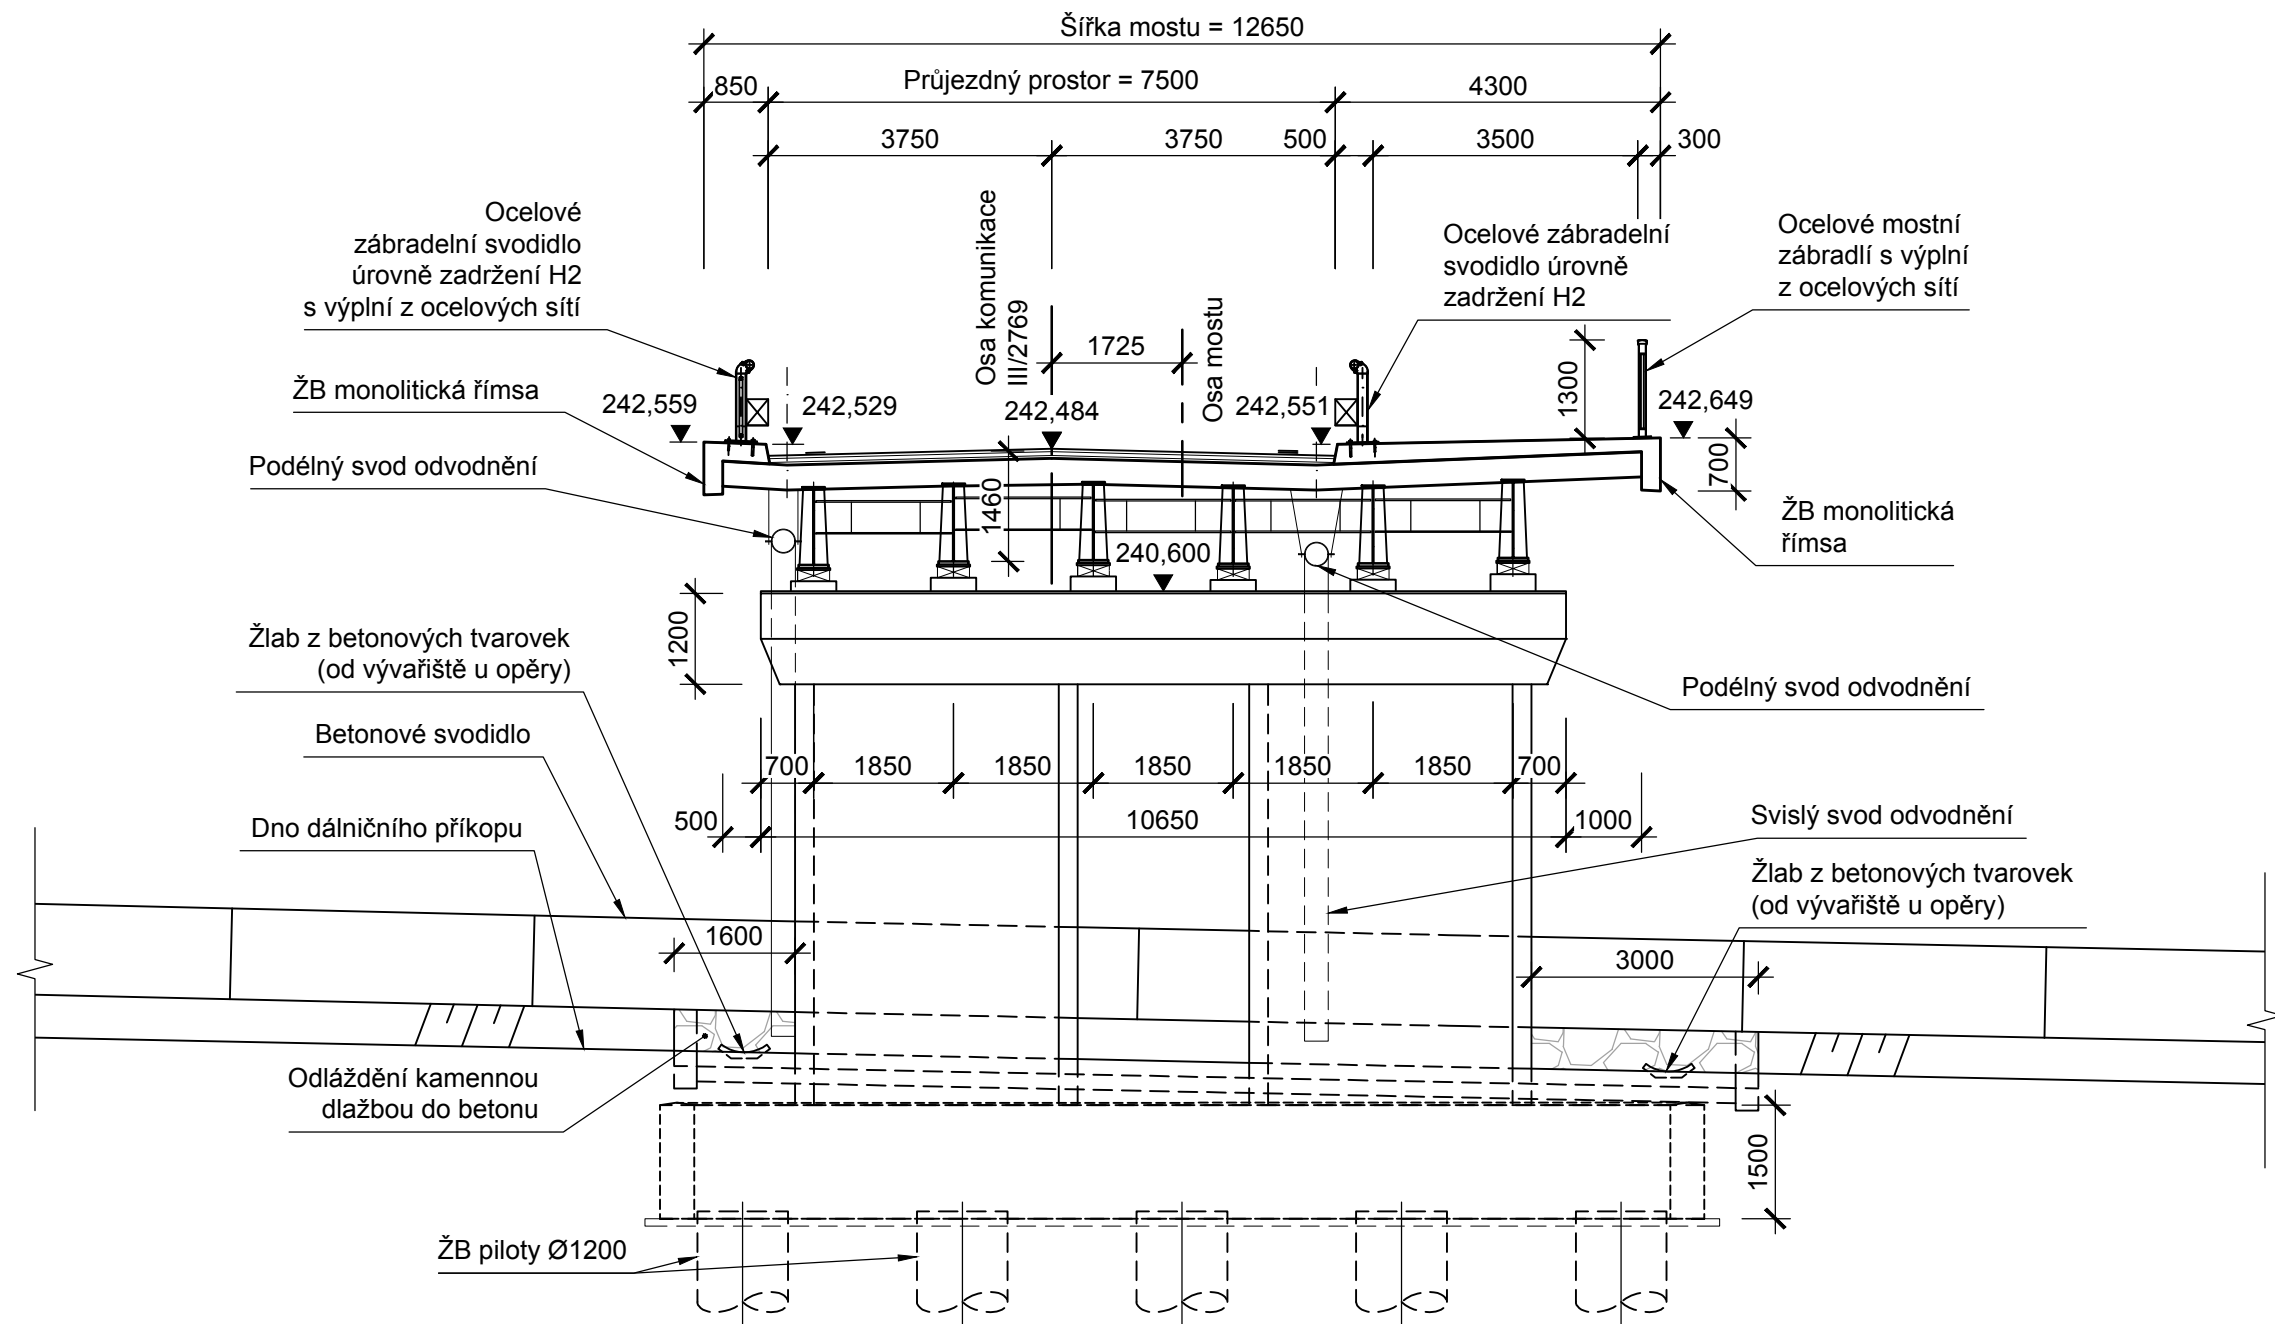

Líc opěry O4

1:100


Kosmonosy  
Horní Stakory

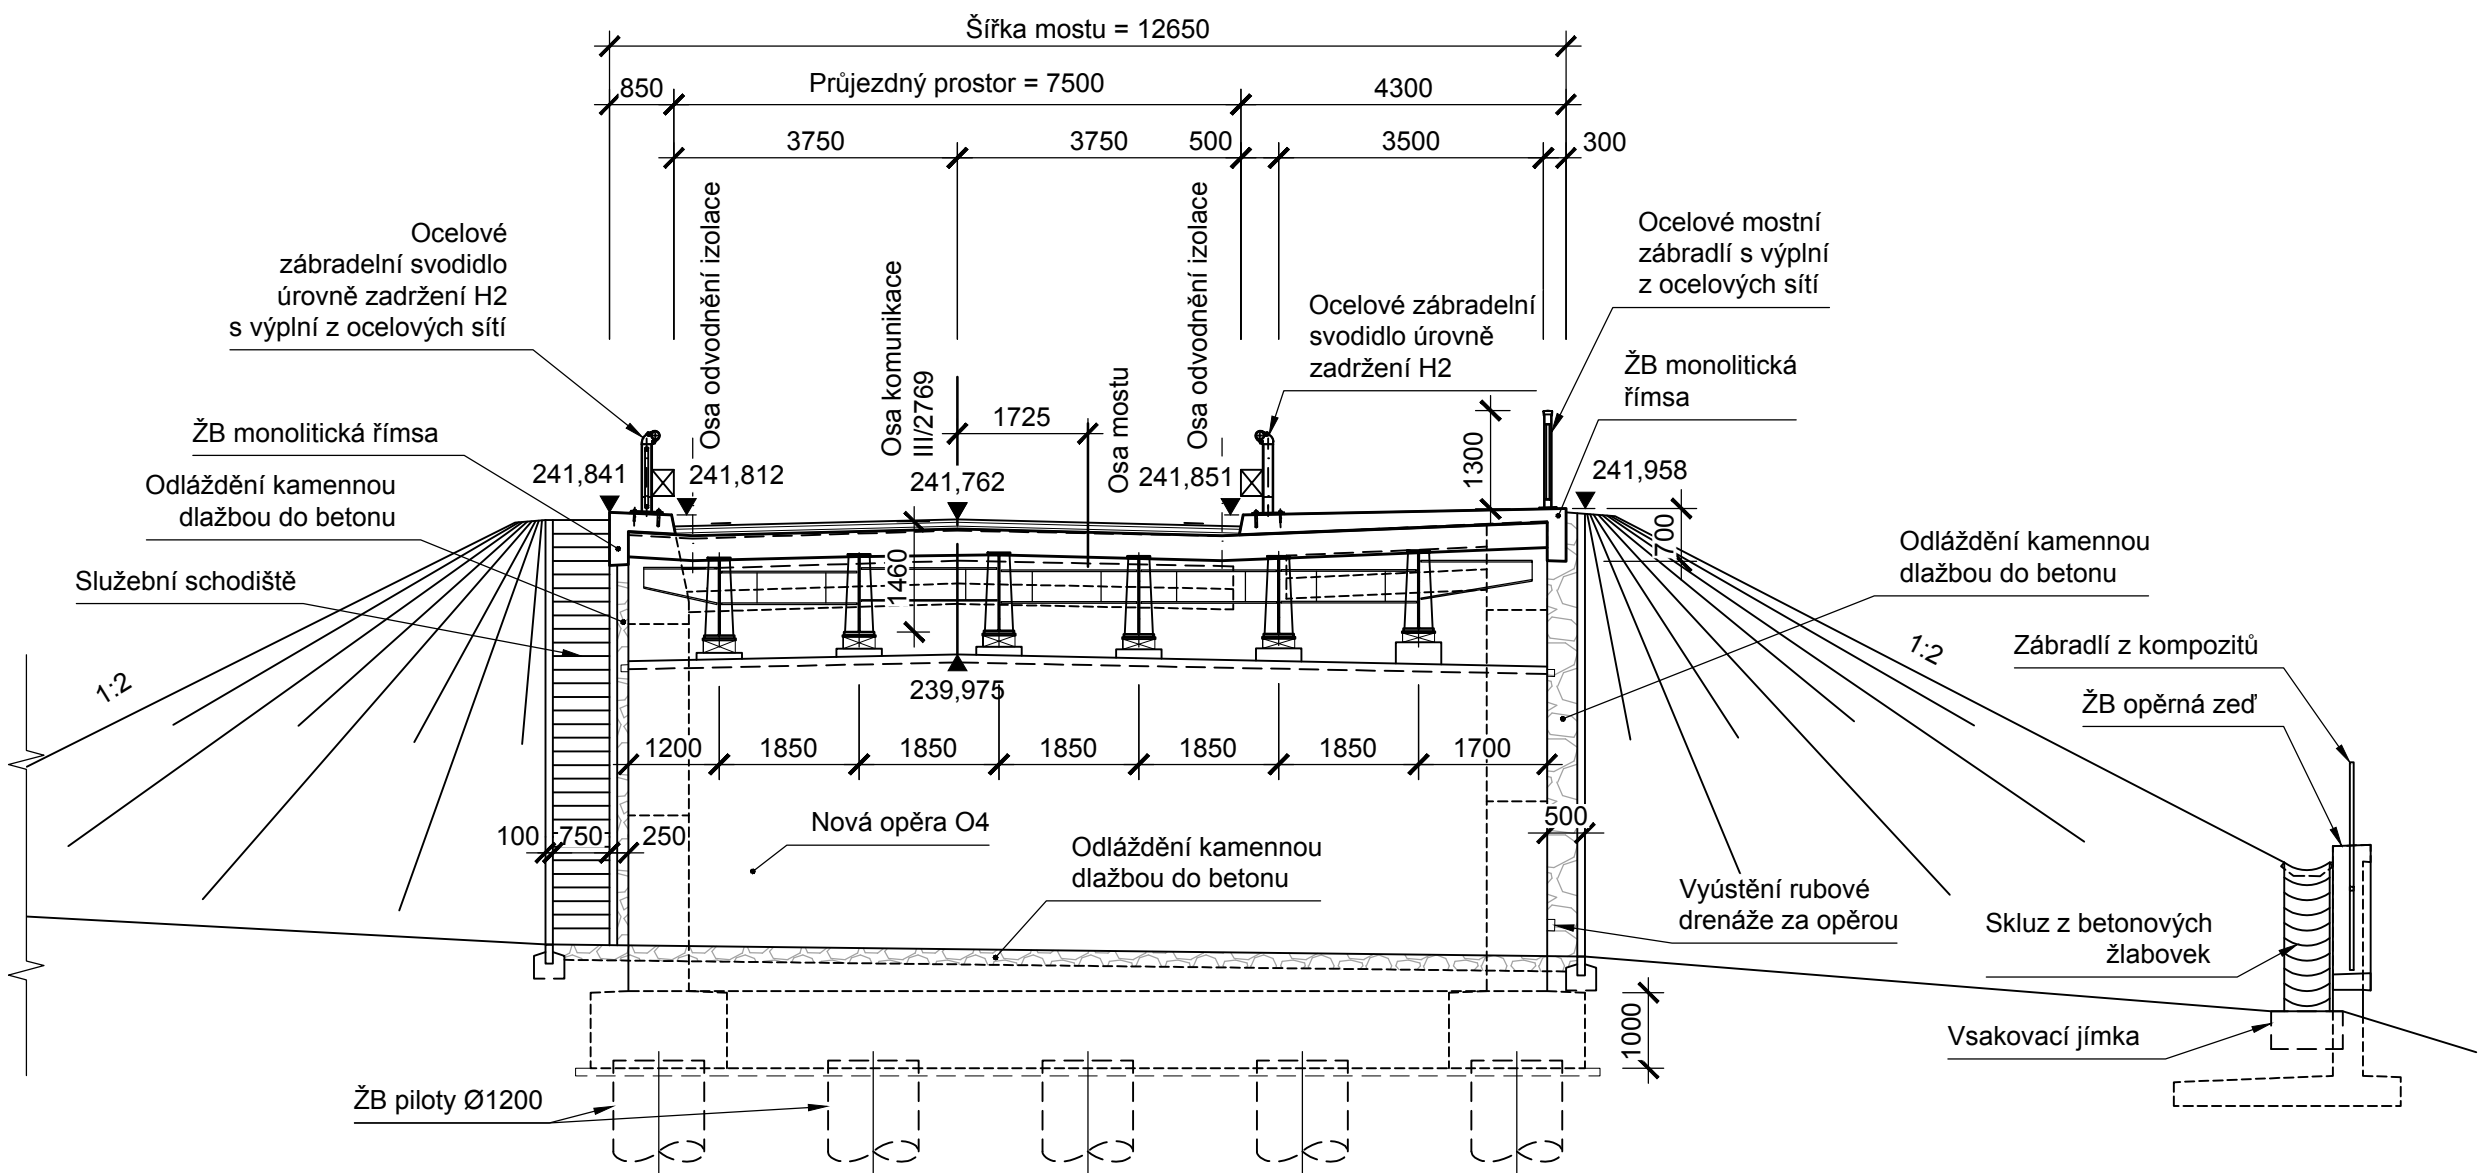

Líc pilíře P3

1:100

Kosmonosy  
Horní Stakory

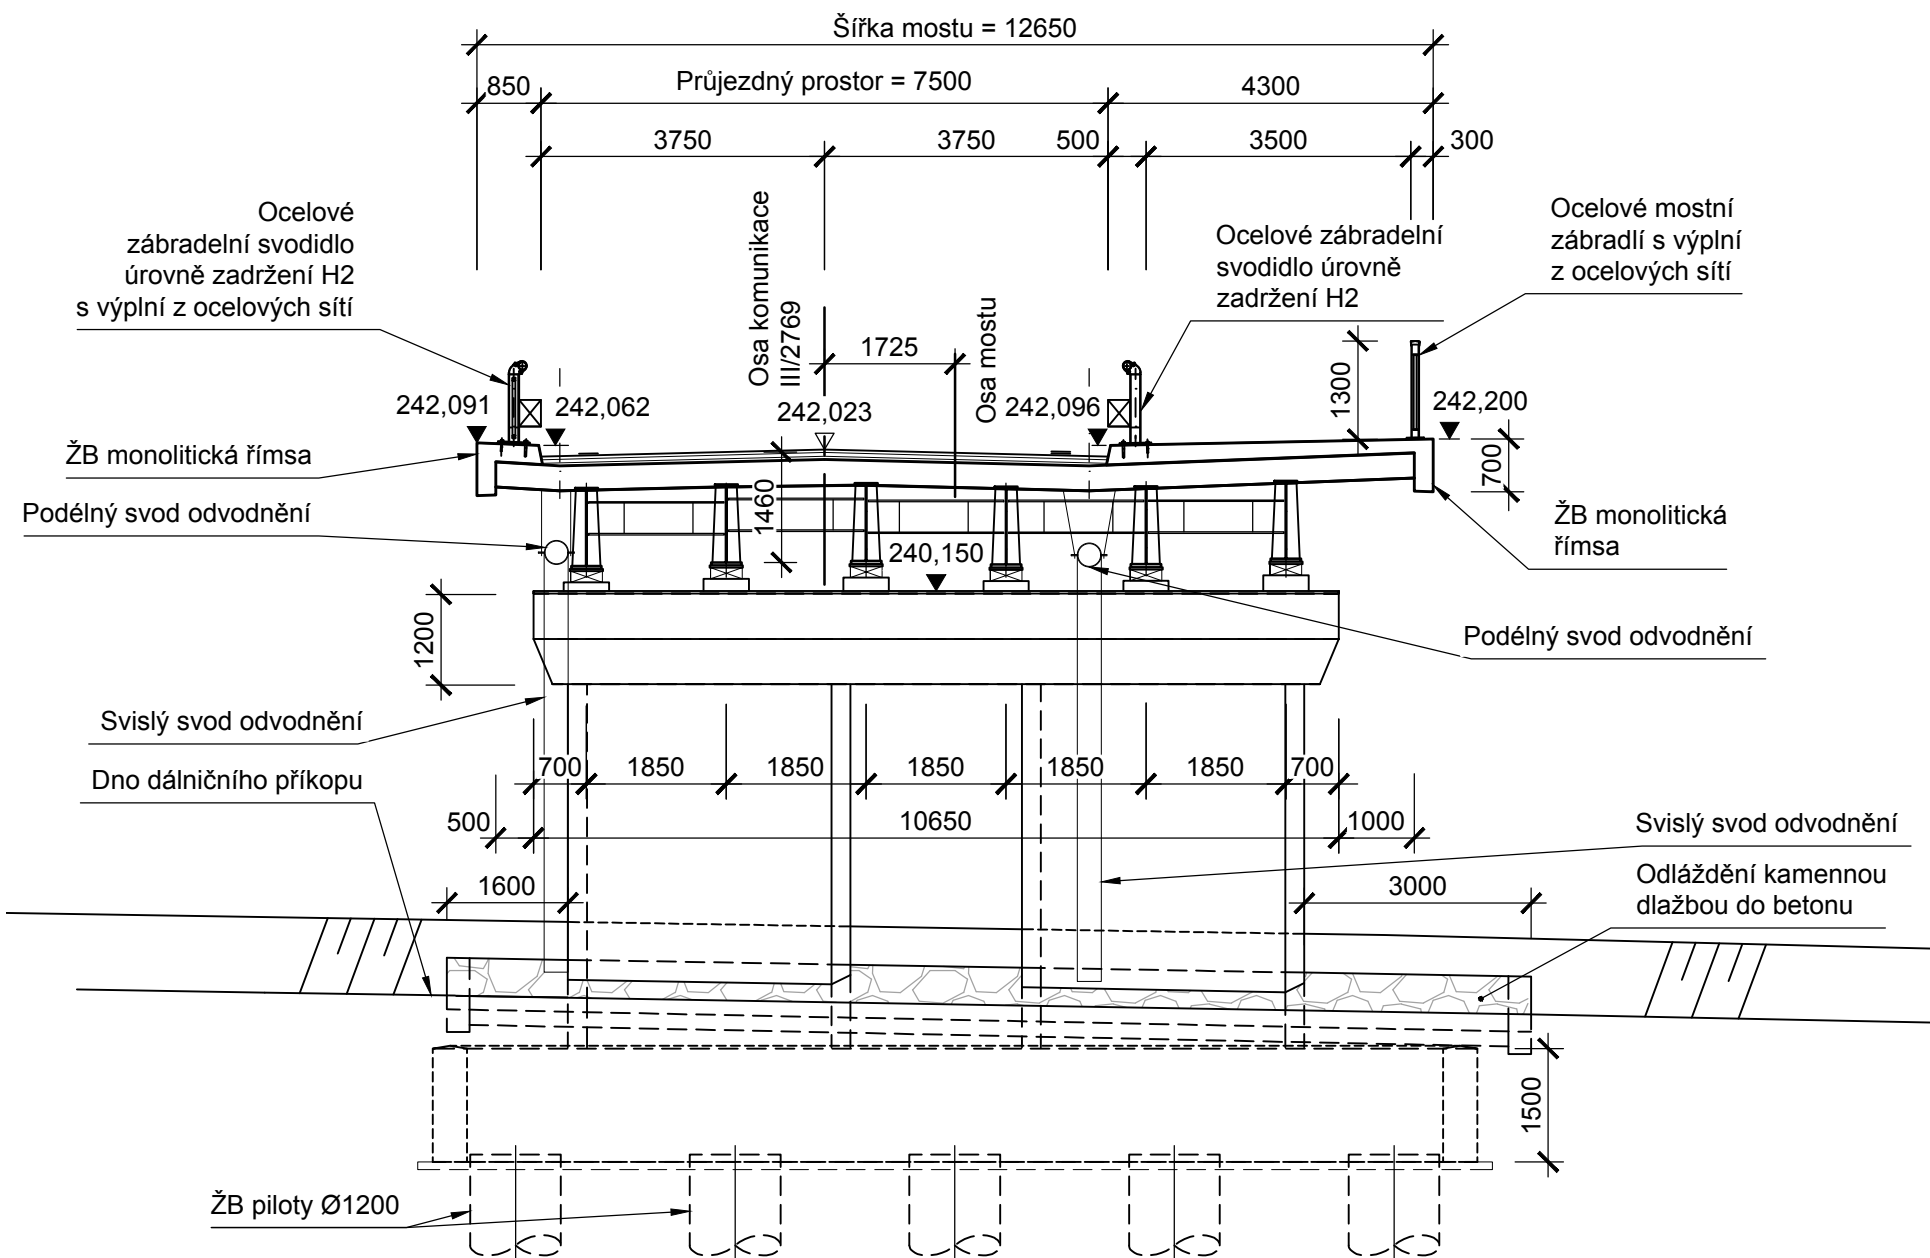

Materiály

Beton

Spřažená deska nosné konstrukce  
Opěry a pilíře  
Základy  
Piloty  
Přechodové desky  
Řimsy  
Odláždění, prvky odvodnění  
Monolitický odvodňovací žlabek  
Schodiště  
Betonové lože pod schodištěm  
Obrubníky  
Šachty dešťových vpustí  
Podkladní betony, lože pro kanalizace  
Opěrná zeď

Třída - SVP

C35/45 - XF4, XD3, XC4  
C30/37 - XF4, XD3, XC4  
C30/37 - XF2, XD2, XC2  
C30/37 - XC2, XA1  
C25/30 - XF1, XC2  
C30/37 - XF4, XD3, XC4  
C30/37n - XF4, XD3, XC4  
C25/30 - XF3  
C30/37 - XF4, XD3, XC4  
C20/25n - XF3  
C35/45 - XF4, XD3, XC4  
C30/37 - XF4, XD3, XC4  
C12/15n - X0  
XF4, XD3, XC4

Konstrukční ocel


Nosná konstrukce S355K2G3  
Zábradlí S235

Výztuž

Betonářská výztuž B500B

PDPS  
SO 201

Souřadný systém S-JTSK; výškový systém Bpv

| Přehled revizí přílohy   |                          |  |  |                             |       |
|--|--------------------------|--|--|-----------------------------|-------|
| 01   | 03/2021                  | PJu  | Čistopis PDPS  | MDr                         | VHa   |
| Rev.   | Datum                    | Vypr.  | Popis obsahu revize  | Kontr.                      | Schv. |
| Objednatel   |                          |  | Razítko  |                             |       |
| <div><div>Středočeský kraj</div></div>   |                          |  | <div>Středočeský kraj<br/>Krajský úřad<br/>Zborovská 11<br/>150 21 Praha 5<br/>www.kr-stredocesky.cz</div> |                             |       |
|  |                          |  | <div>Datum</div> <div>Kontroloval</div> <div>Podpis</div>  |                             |       |
| Objednatel   |                          |  | Razítko  |                             |       |
| <div></div> |                          |  | <div>Město Kosmonosy<br/>Debřská 223/1<br/>293 06 Kosmonosy<br/>www.kosmonosy.cz</div>                     |                             |       |
|  |                          |  | <div>Datum</div> <div>Kontroloval</div> <div>Podpis</div>  |                             |       |
| Projektant   |                          |  |  |                             |       |
| <div>M</div> <div>M</div> <div>MOTT<br/>MACDONALD</div>  |                          | <div>Mott MacDonald CZ, spol. s r.o.<br/>Národní 984/15<br/>110 00 Praha 1<br/>Česká republika</div> <div>T +420 221 412 800<br/>F +420 221 412 810<br/>W http://www.mottmac.com/cezech-republic</div> |  |                             |       |
| Kraj: Středočeský      Obec: Kosmonosy      Katastrální území: Kosmonosy                         |                          |  |  |                             |       |
| Akce   |                          |  |  |                             |       |
| III/2769 Kosmonosy, most ev. č. 2769-1<br>přes dálnici D10 u Kosmonos                            |                          |  |  |                             |       |
| Část dokumentace   |                          |  |  |                             |       |
| D.1 Stavební část  |                          |  |  |                             |       |
| SO/PS  |                          |  |  |                             |       |
| SO 201   |                          |  |  |                             |       |
| Most ev. č. 2769-1   |                          |  |  |                             |       |
| Projektant   | Ing. Pavel Jursík, Ph.D. |  | Kontrola   | Ing. Michal Drahorád, Ph.D. |       |
| Vypracoval   | Ing. Pavel Jursík, Ph.D. |  | Hlav. inž. proj.   | Ing. Vít Havlíček           |       |
| Název přílohy  |                          |  | Řezy v lících podpěr   |                             |       |
|  |                          |  | Měřítko  | Č. kopie                    |       |
|  |                          |  | 1:100  |                             |       |
| Stupeň dok.  | Číslo zakázky            | Číslo části  | Číslo přílohy  | Revize                      |       |
| PDPS   | 396079 BR03              | D.1.2  | 007  |                             | 01    |