



Řez D-D - Přechodová deska

1:50

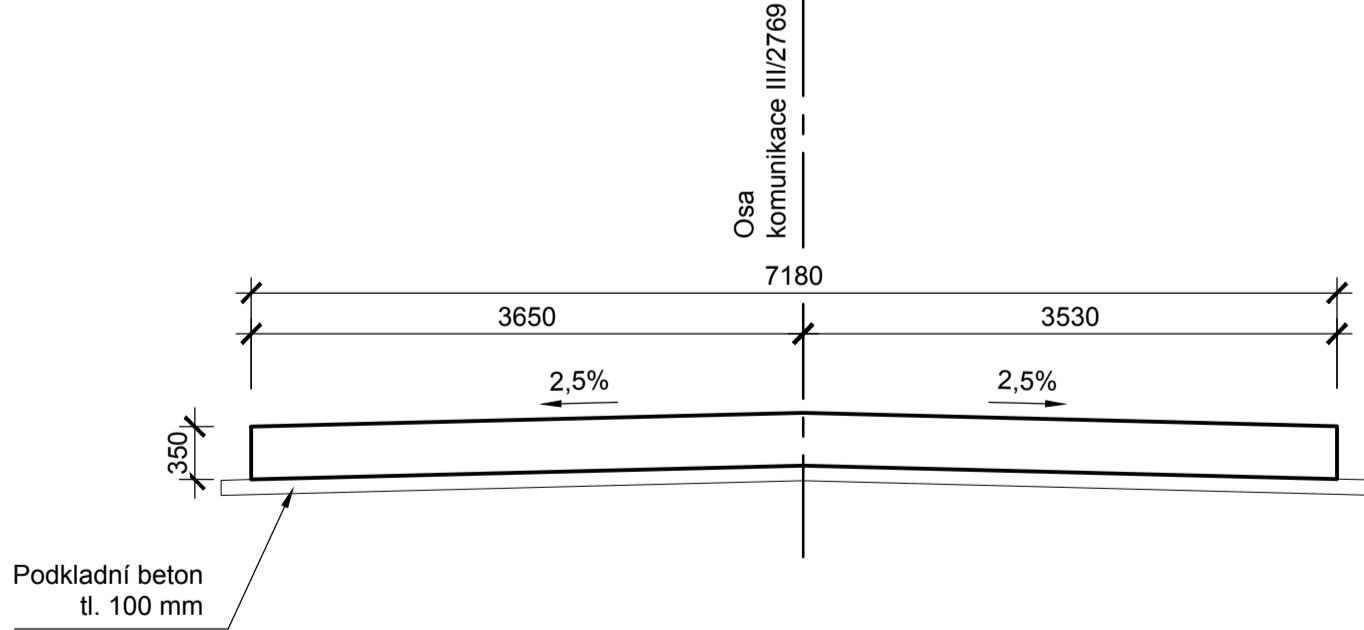


Řez E-E - Přechodová deska

1:50

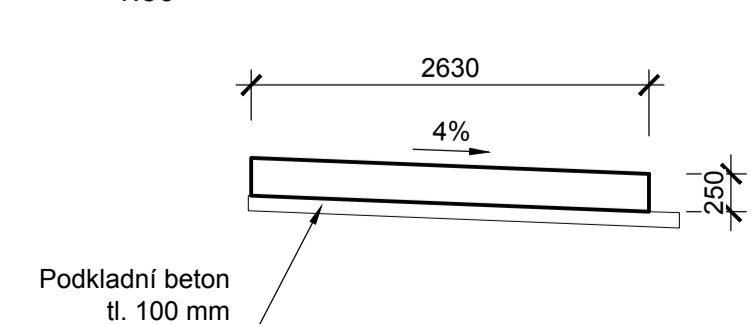



© Mott MacDonald

Tato dokumentace se smí používat pouze pro ty účely a činnosti, pro které byla firmou Mott MacDonald CZ zpracována.
Firma Mott MacDonald CZ nepřijímá žádnou zodpovědnost za tuto dokumentaci vůči jiné straně než té, která ji zadala.

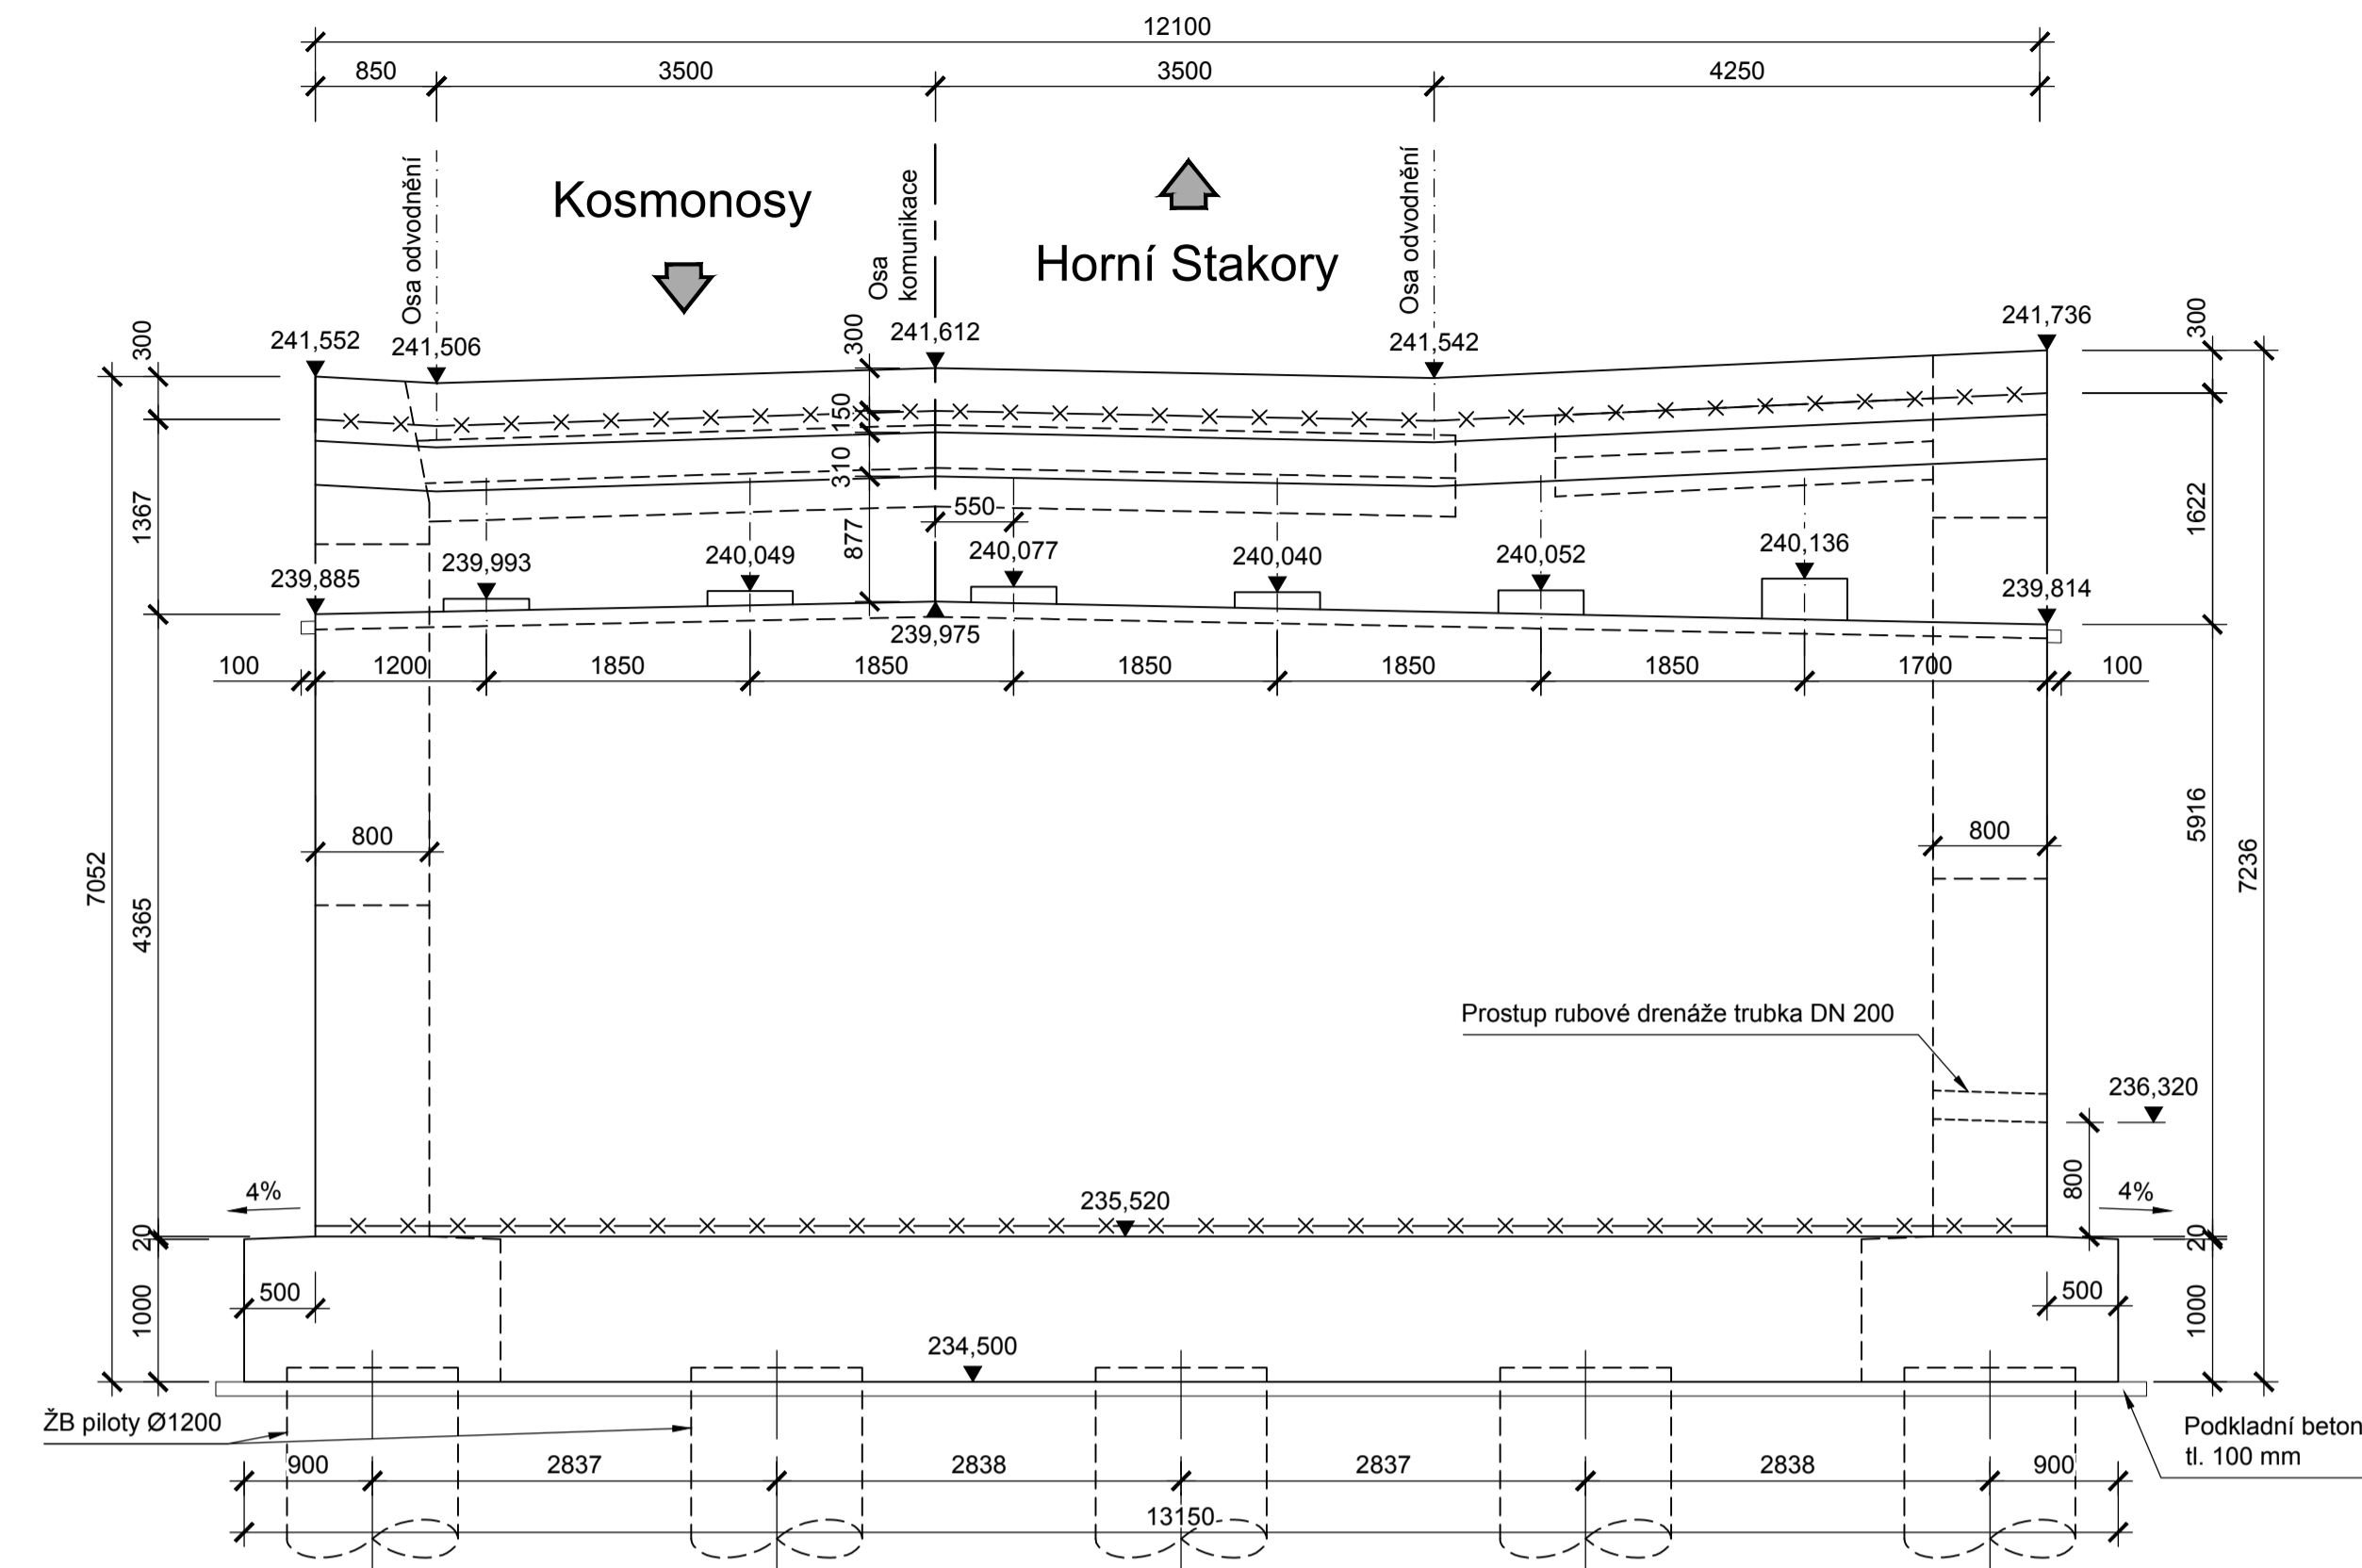


Pohled B-B

1:50

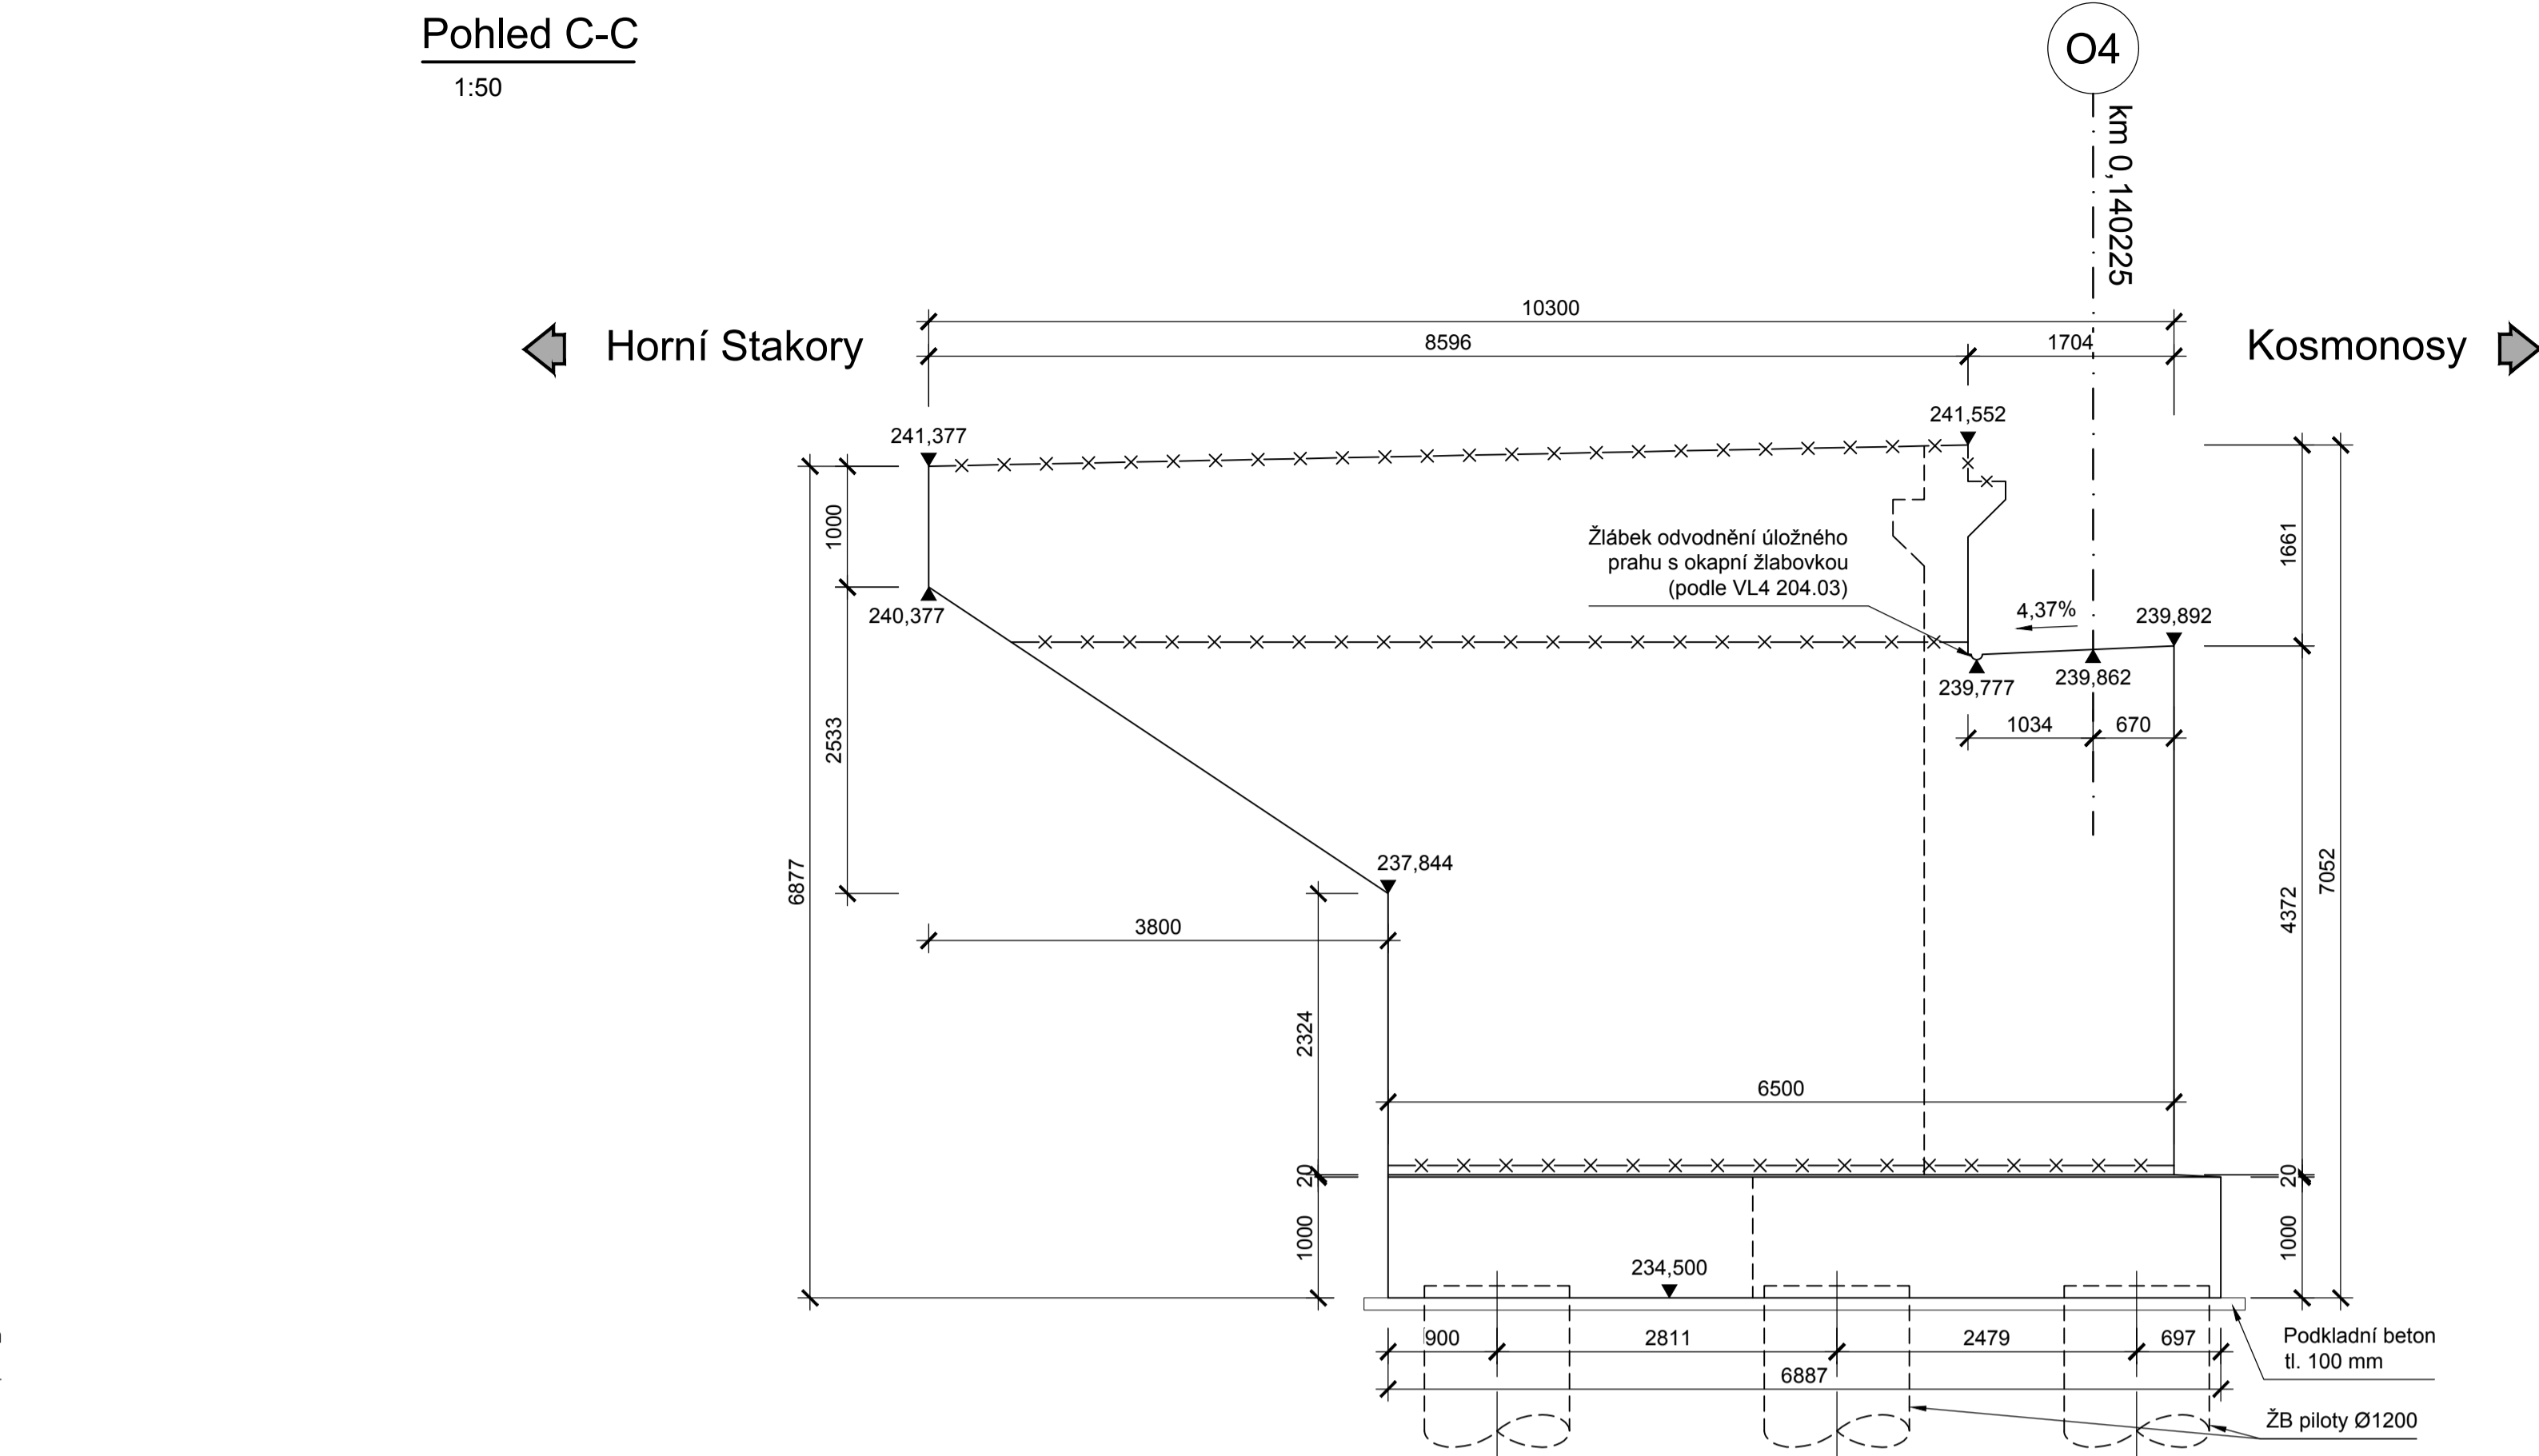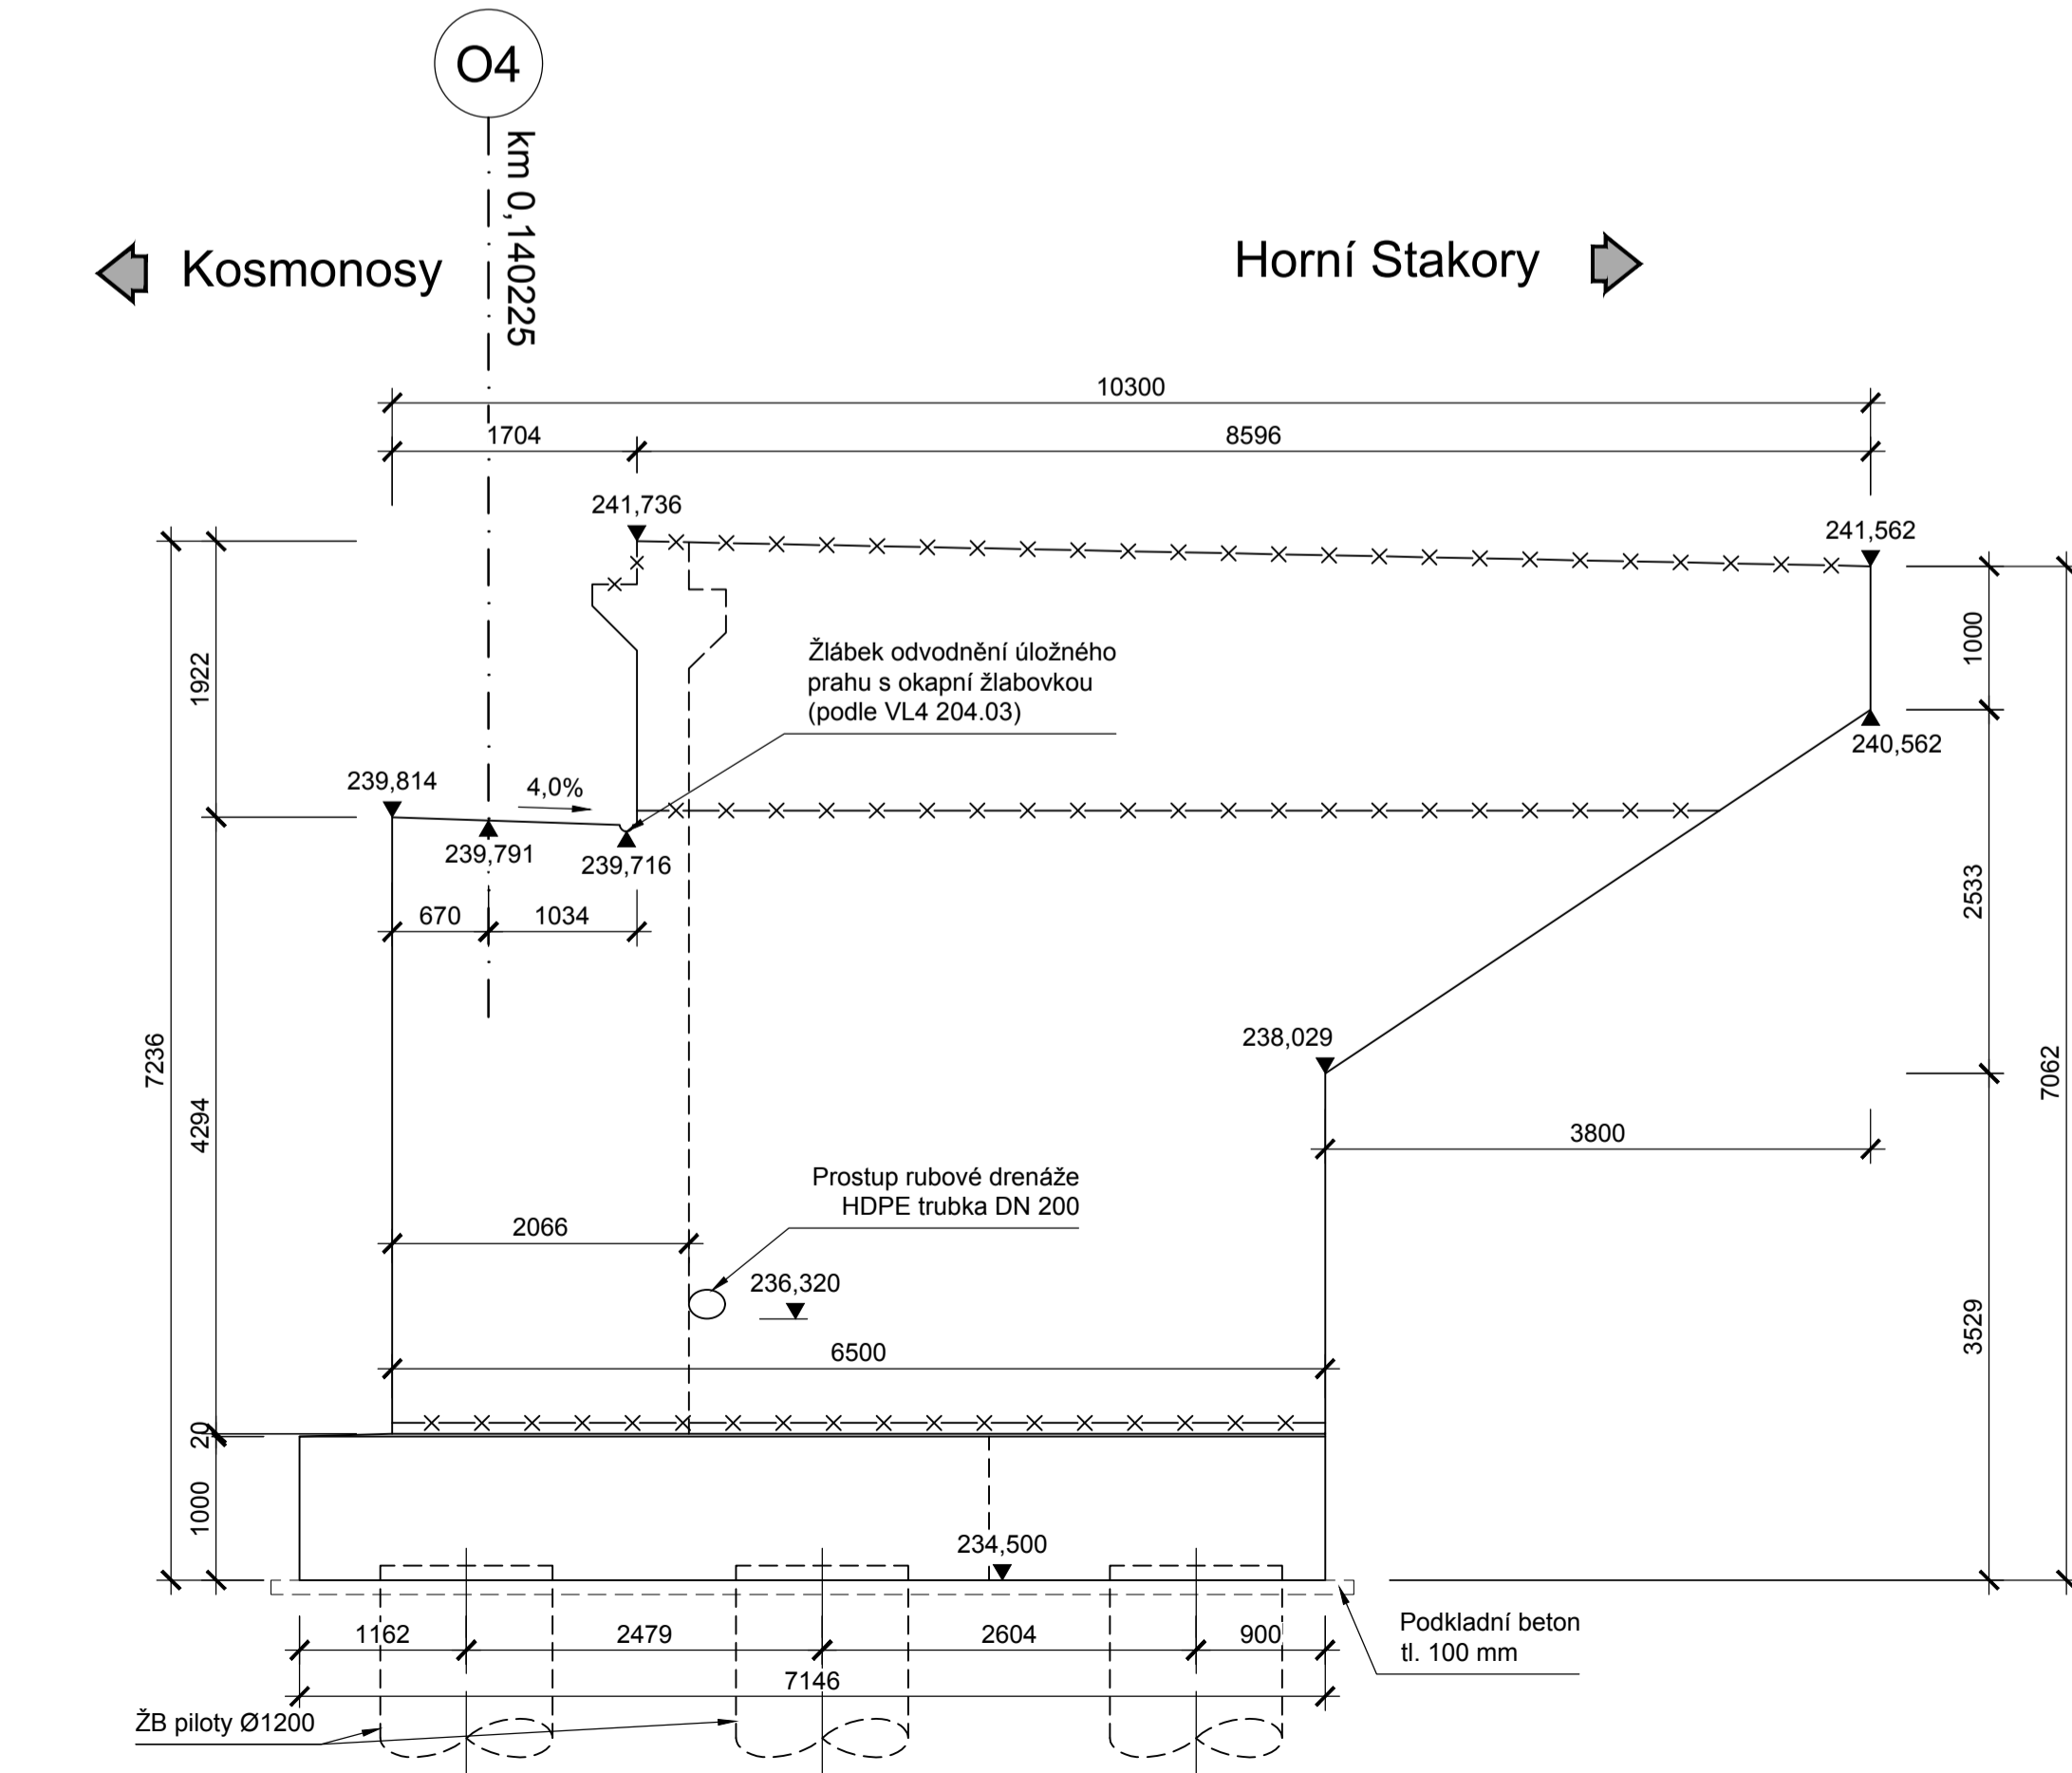

Podélný řez v ose komunikace

1:50

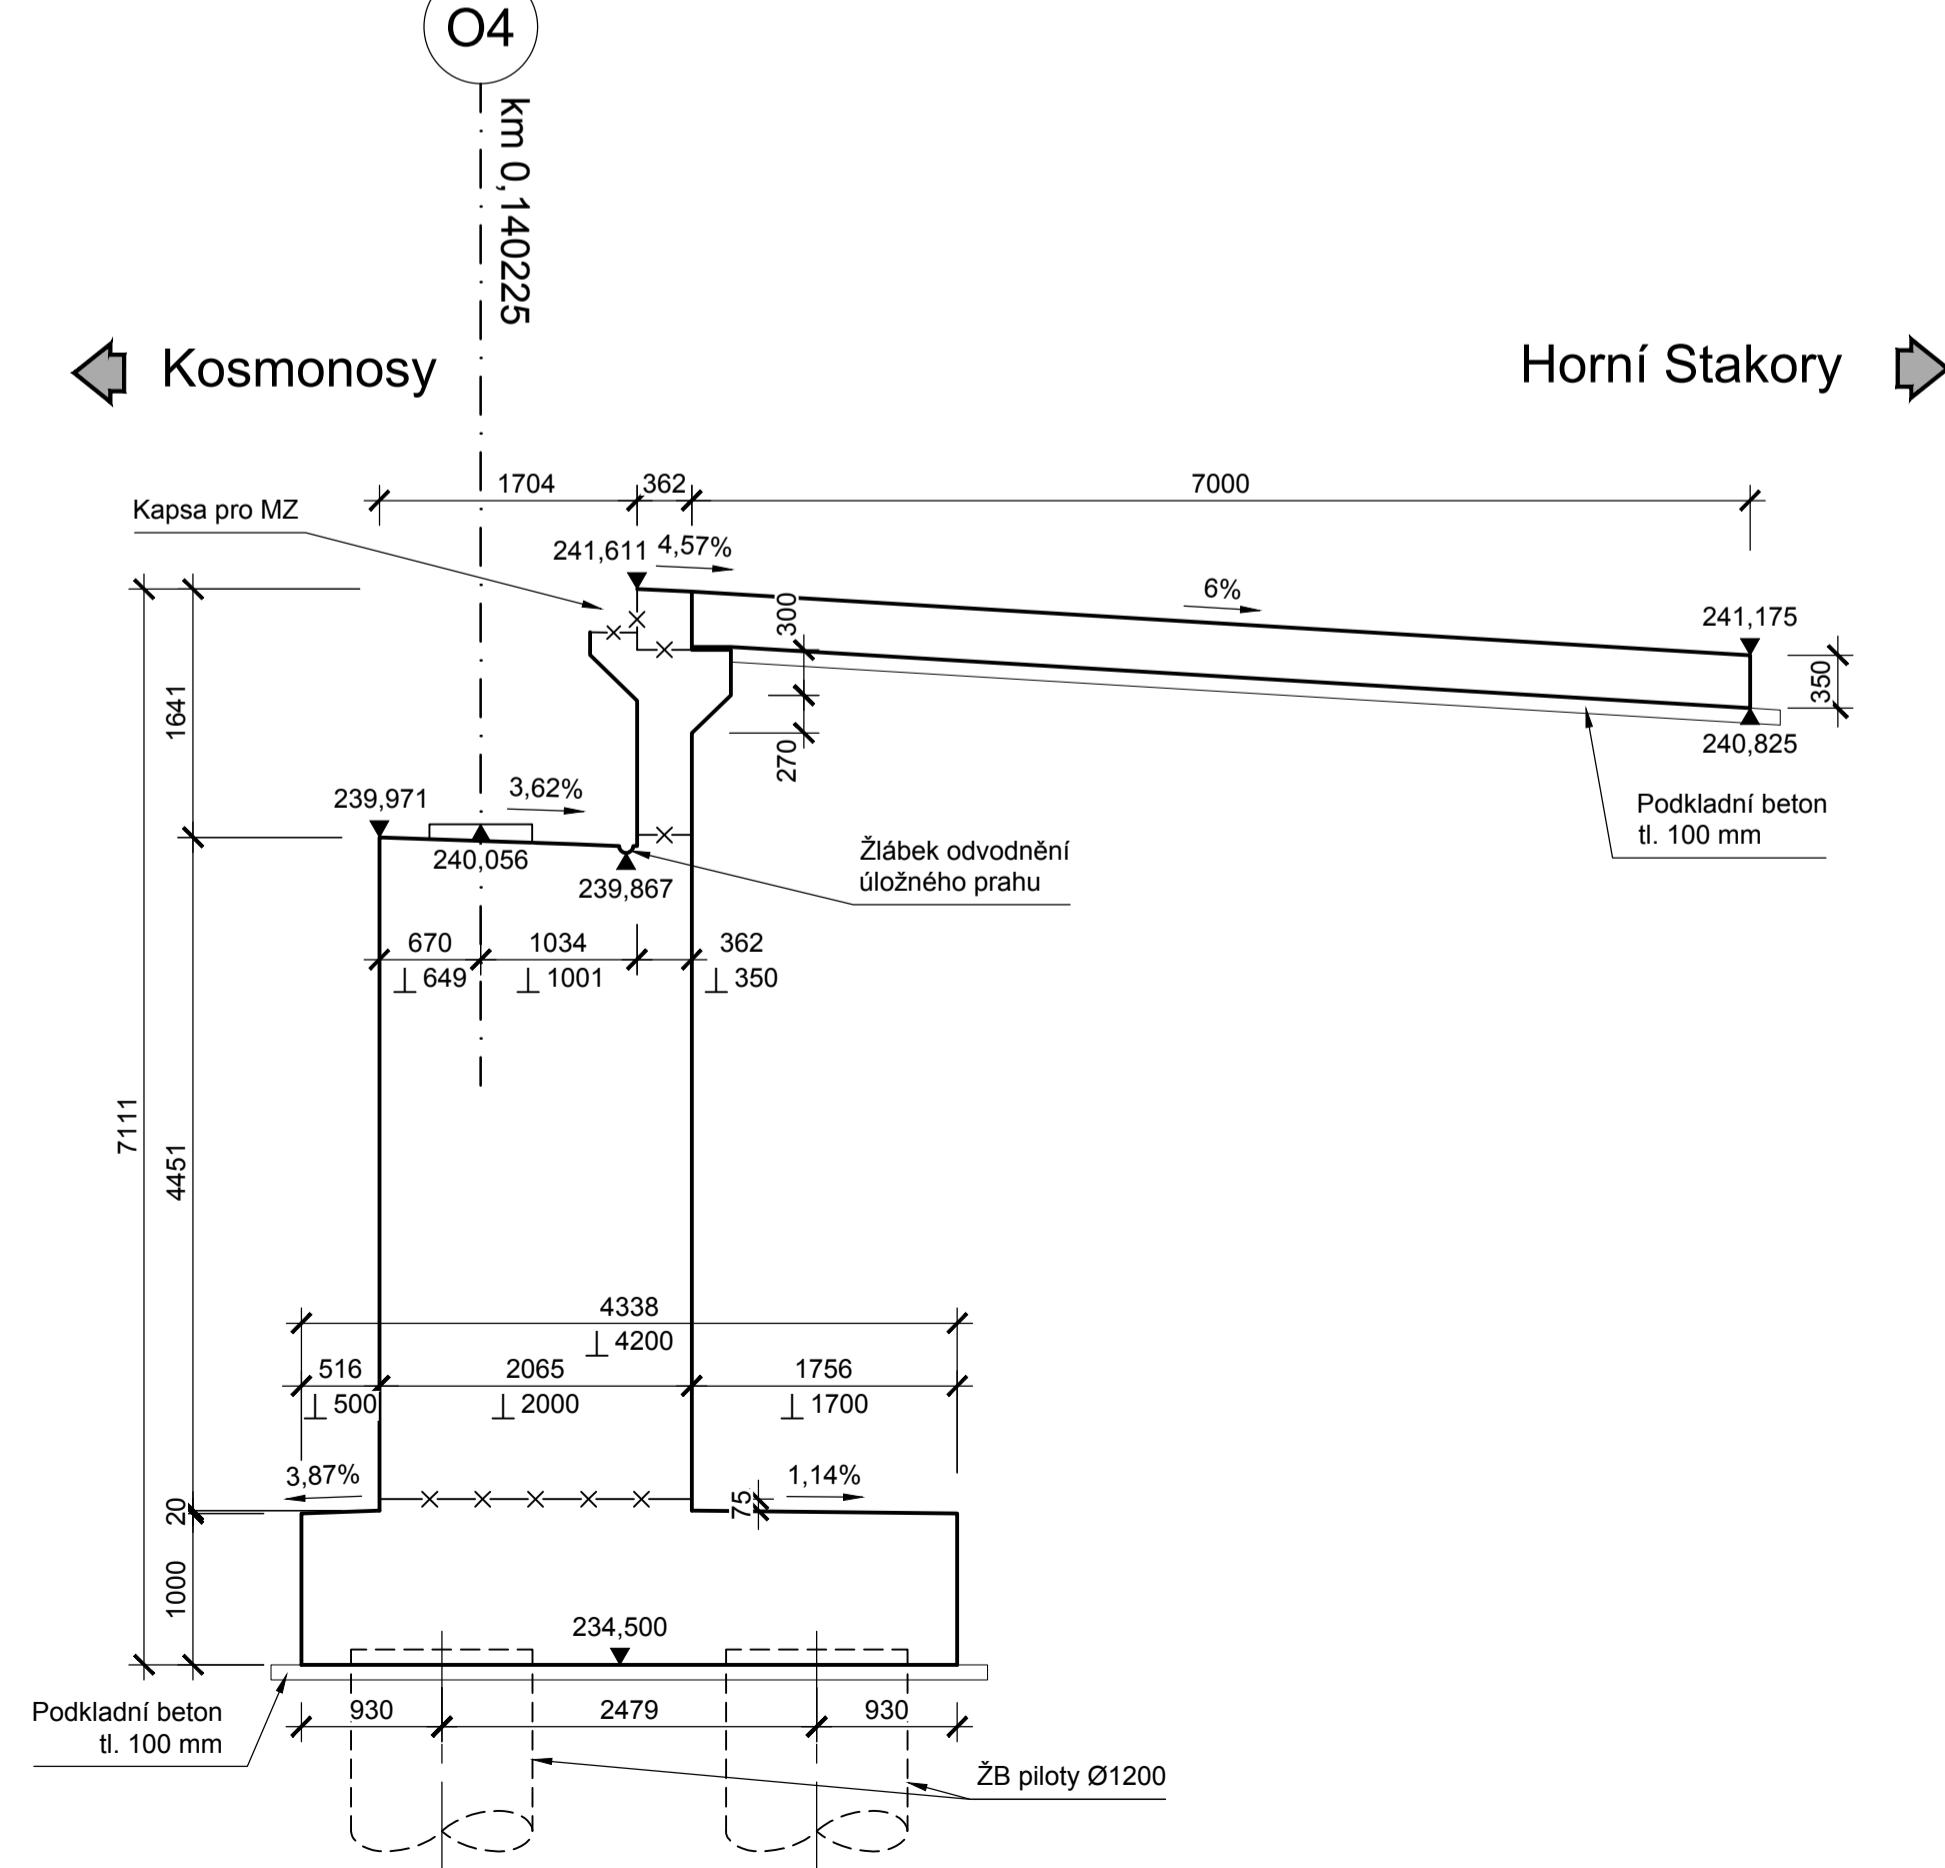

PDPS SO 201

Souřadný systém S-JTSK; výškový systém Bpv

Přehled revizí přílohy					
01	03/2021	PJu	Čísťopis PDPS	MDr	VHa
Rev.	Datum	Vypr.	Popis obsahu revize	Kontr.	Schv.

Objednatel	Sřídoočeský kraj Krajský úřad Zborovská 11 150 21 Praha 5 www.kr-středočeský.cz	Razítko
Kontroloval	Datum	Podpis

Objednatel	Město Kosmonosy Debrská 223/1 233 06 Kosmonosy www.kosmonosy.cz	Razítko
Kontroloval	Datum	Podpis

Projektant	Mott MacDonald CZ, spol. s r.o. Národní 984/15 110 00 Praha 1 Česká republika	☎ +420 221 412 800 ☎ +420 221 412 810 🌐 http://www.mottmac.com/czech-republic
Kraj: Středočeský	Obec: Kosmonosy	Katastrální území: Kosmonosy

Alice
III/2769 Kosmonosy, most ev. č. 2769-1
přes dálnici D10 u Kosmonos

Část dokumentace

D.1 Stavební část

SOIPS

SO 201

Most ev. č. 2769-1

Projektant	Ing. Pavel Jurský, Ph.D.	Kontrola	Ing. Michal Drahorád, Ph.D.
Vypracoval	Ing. Pavel Jurský, Ph.D.	Hlavní inž. proj.	Ing. Vít Havlíček

Název přílohy	Výkres tvaru opěry O4	Měřítko	1:50	Č. kopie	
---------------	-----------------------	---------	------	----------	--

Stupeň dok.	Číslo zakázky	Číslo části	Číslo přílohy	Revize	
PDPS	396079 BR03	D.1.2	012	01	