




Řez E
1:50

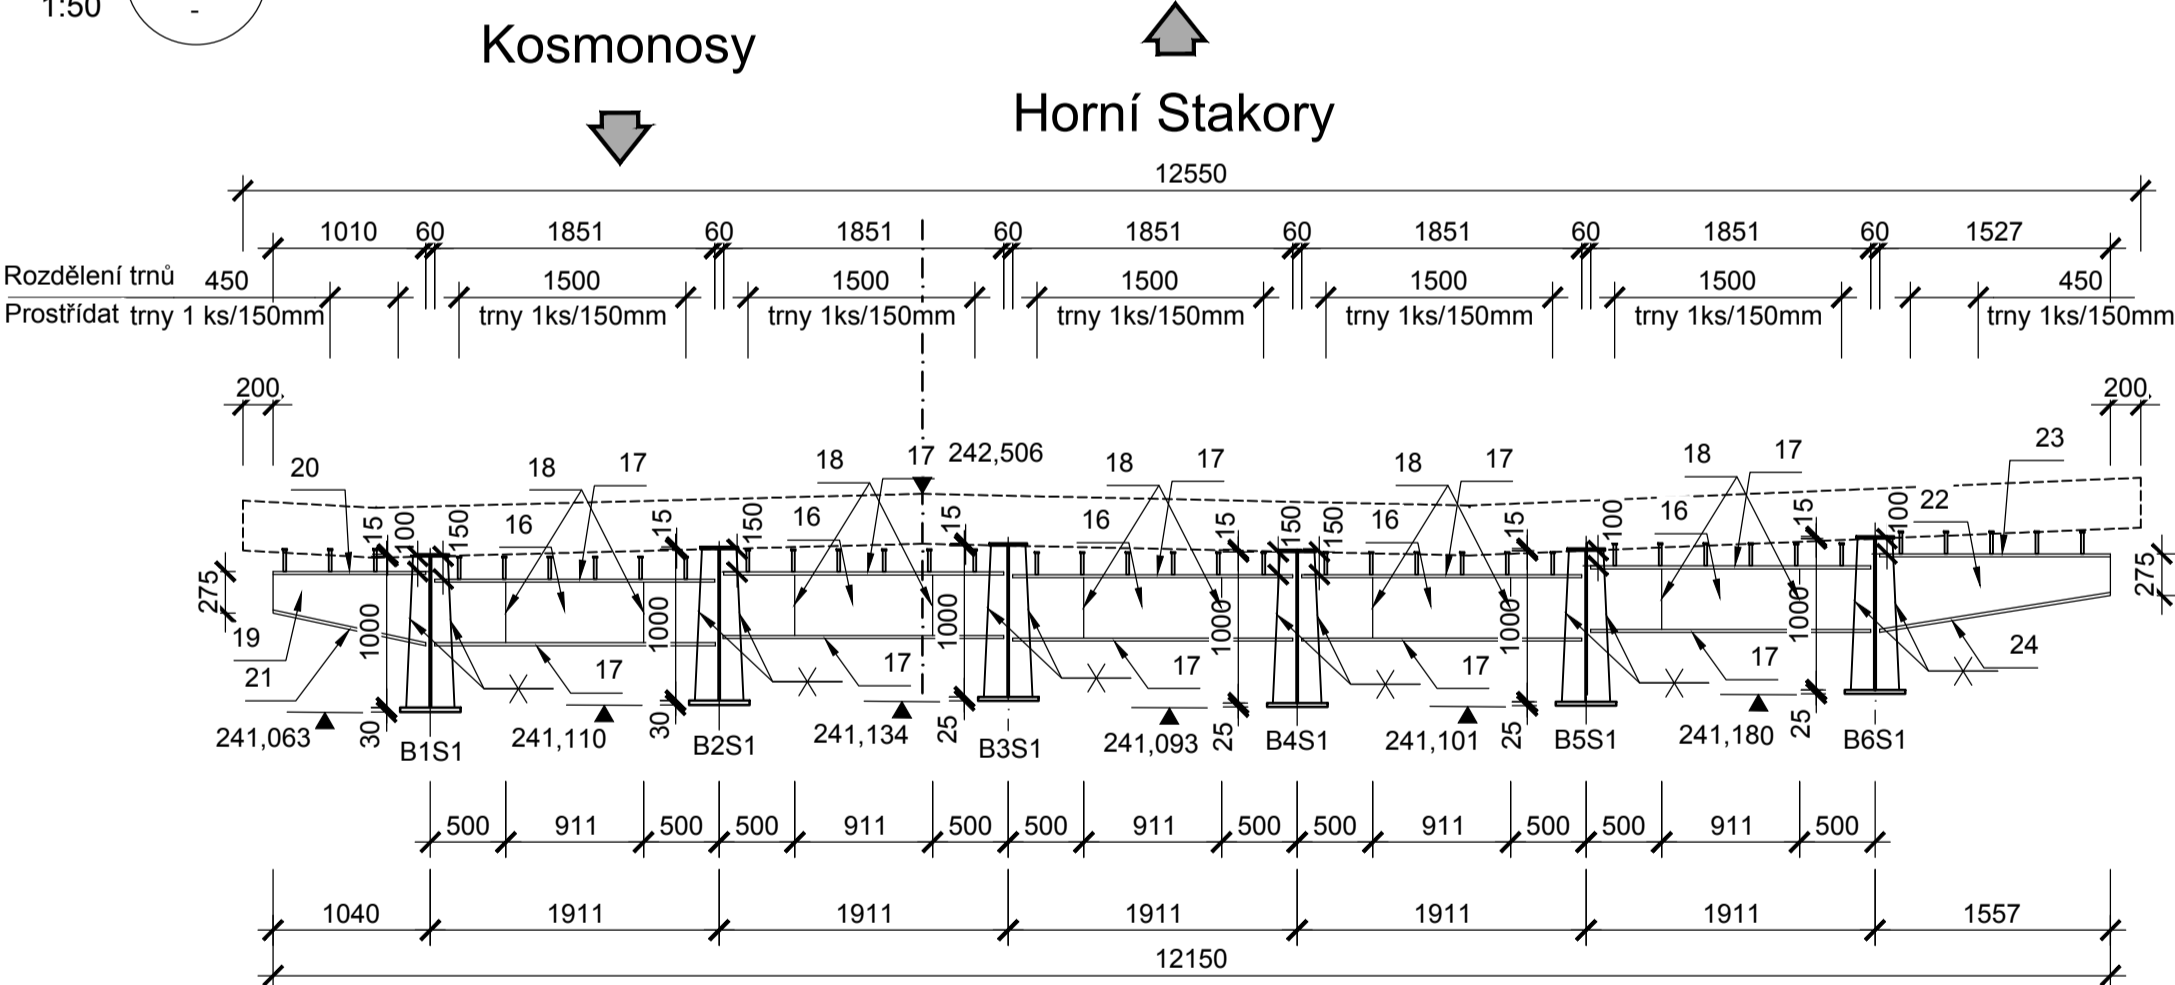


Řez G
1:50

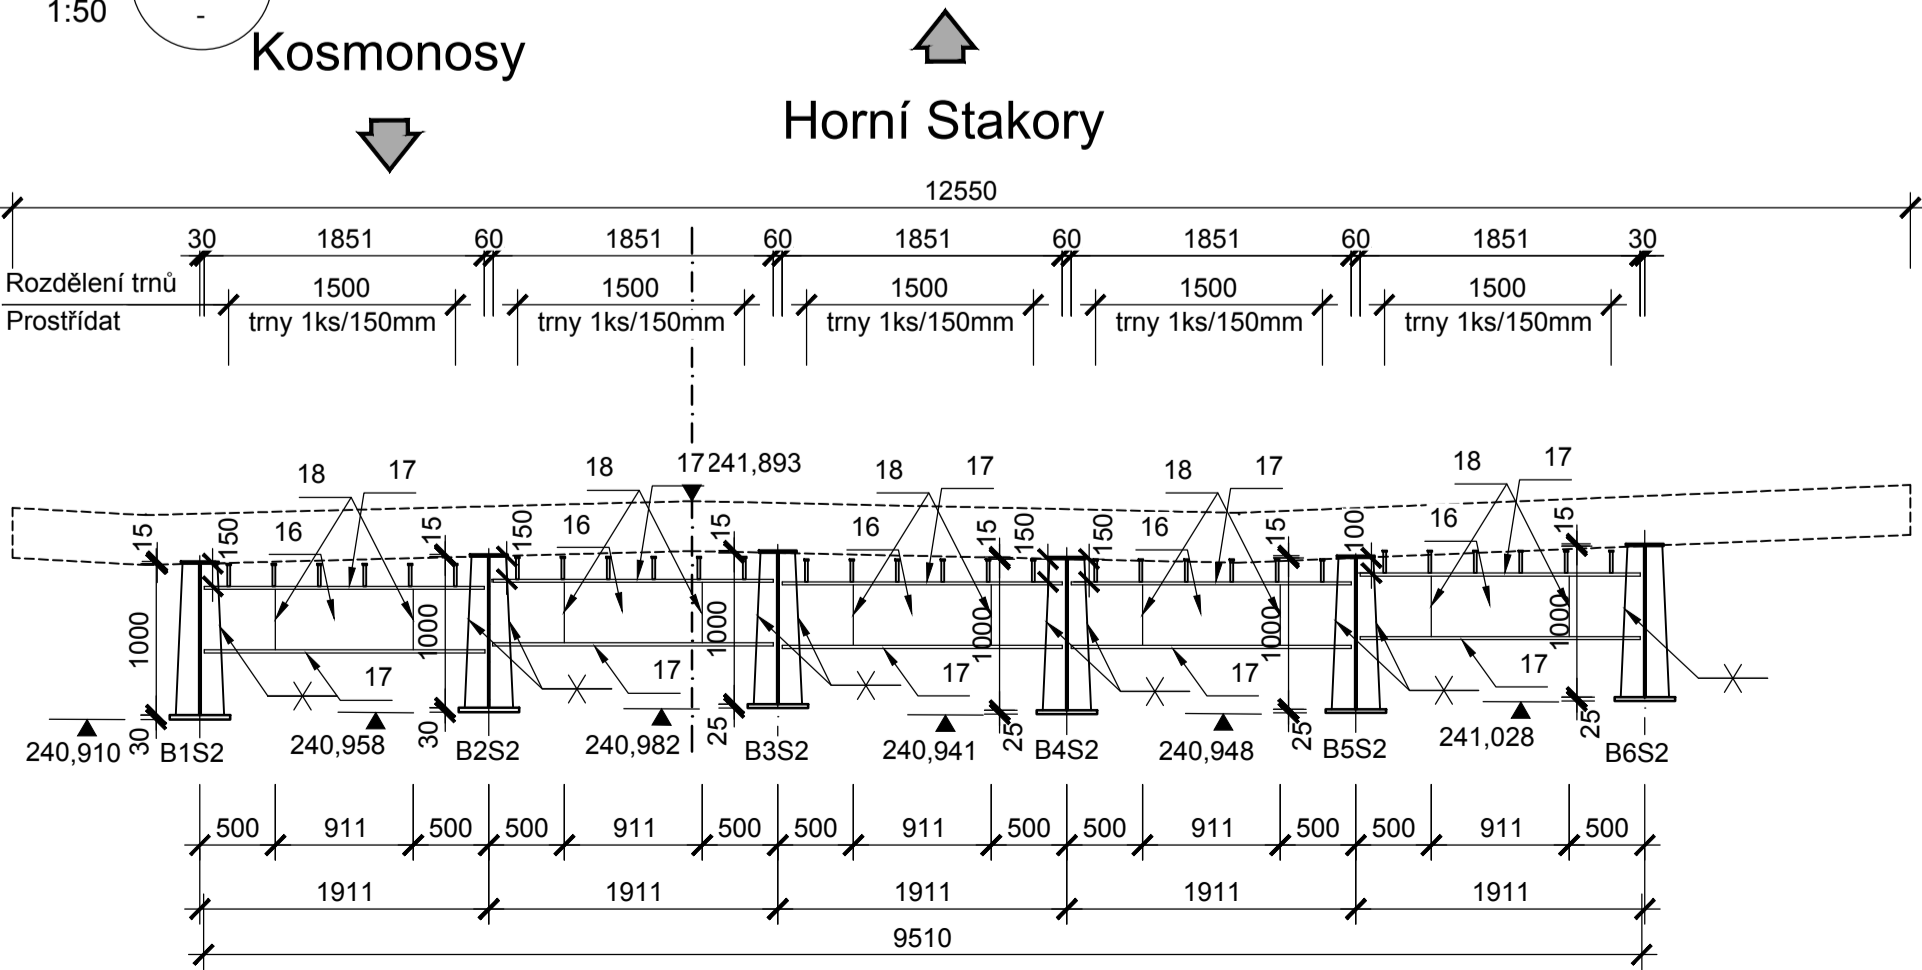

Řez H
1:50

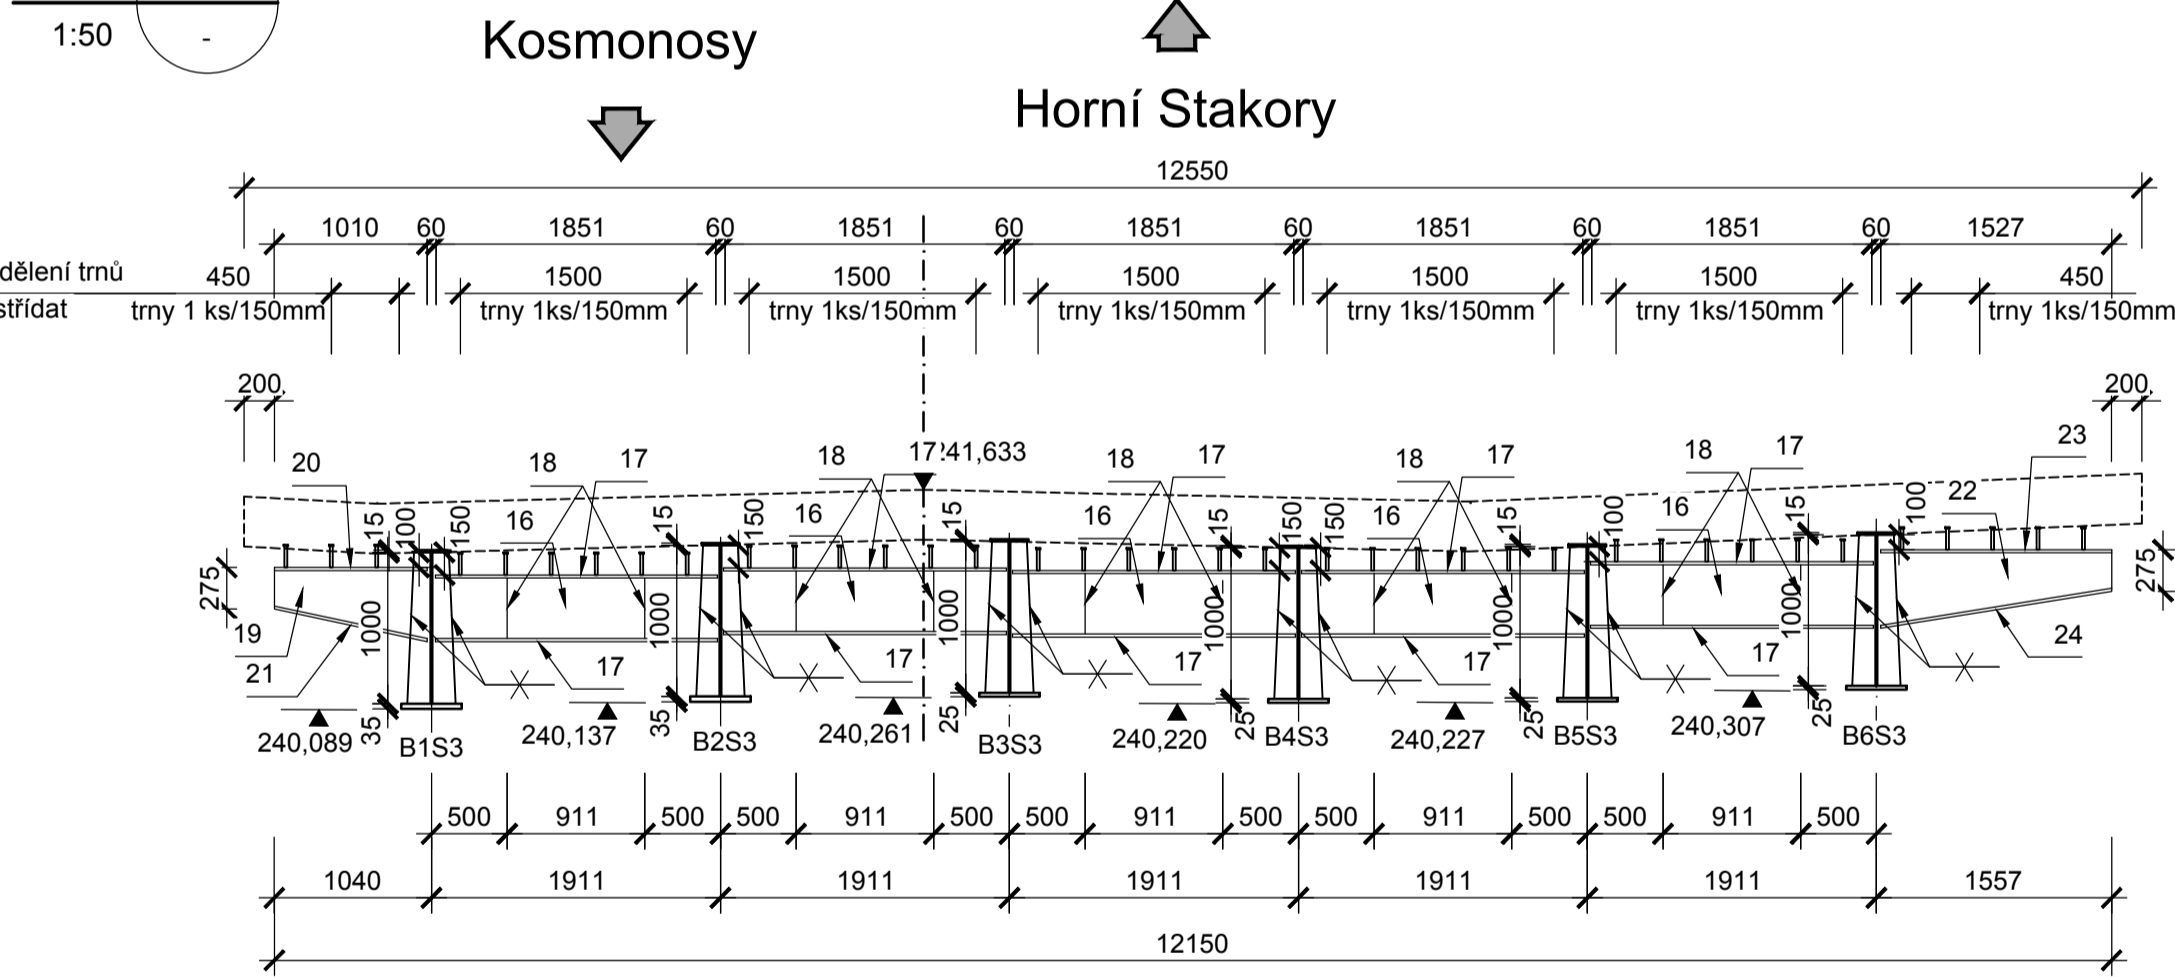

Řez F
1:50

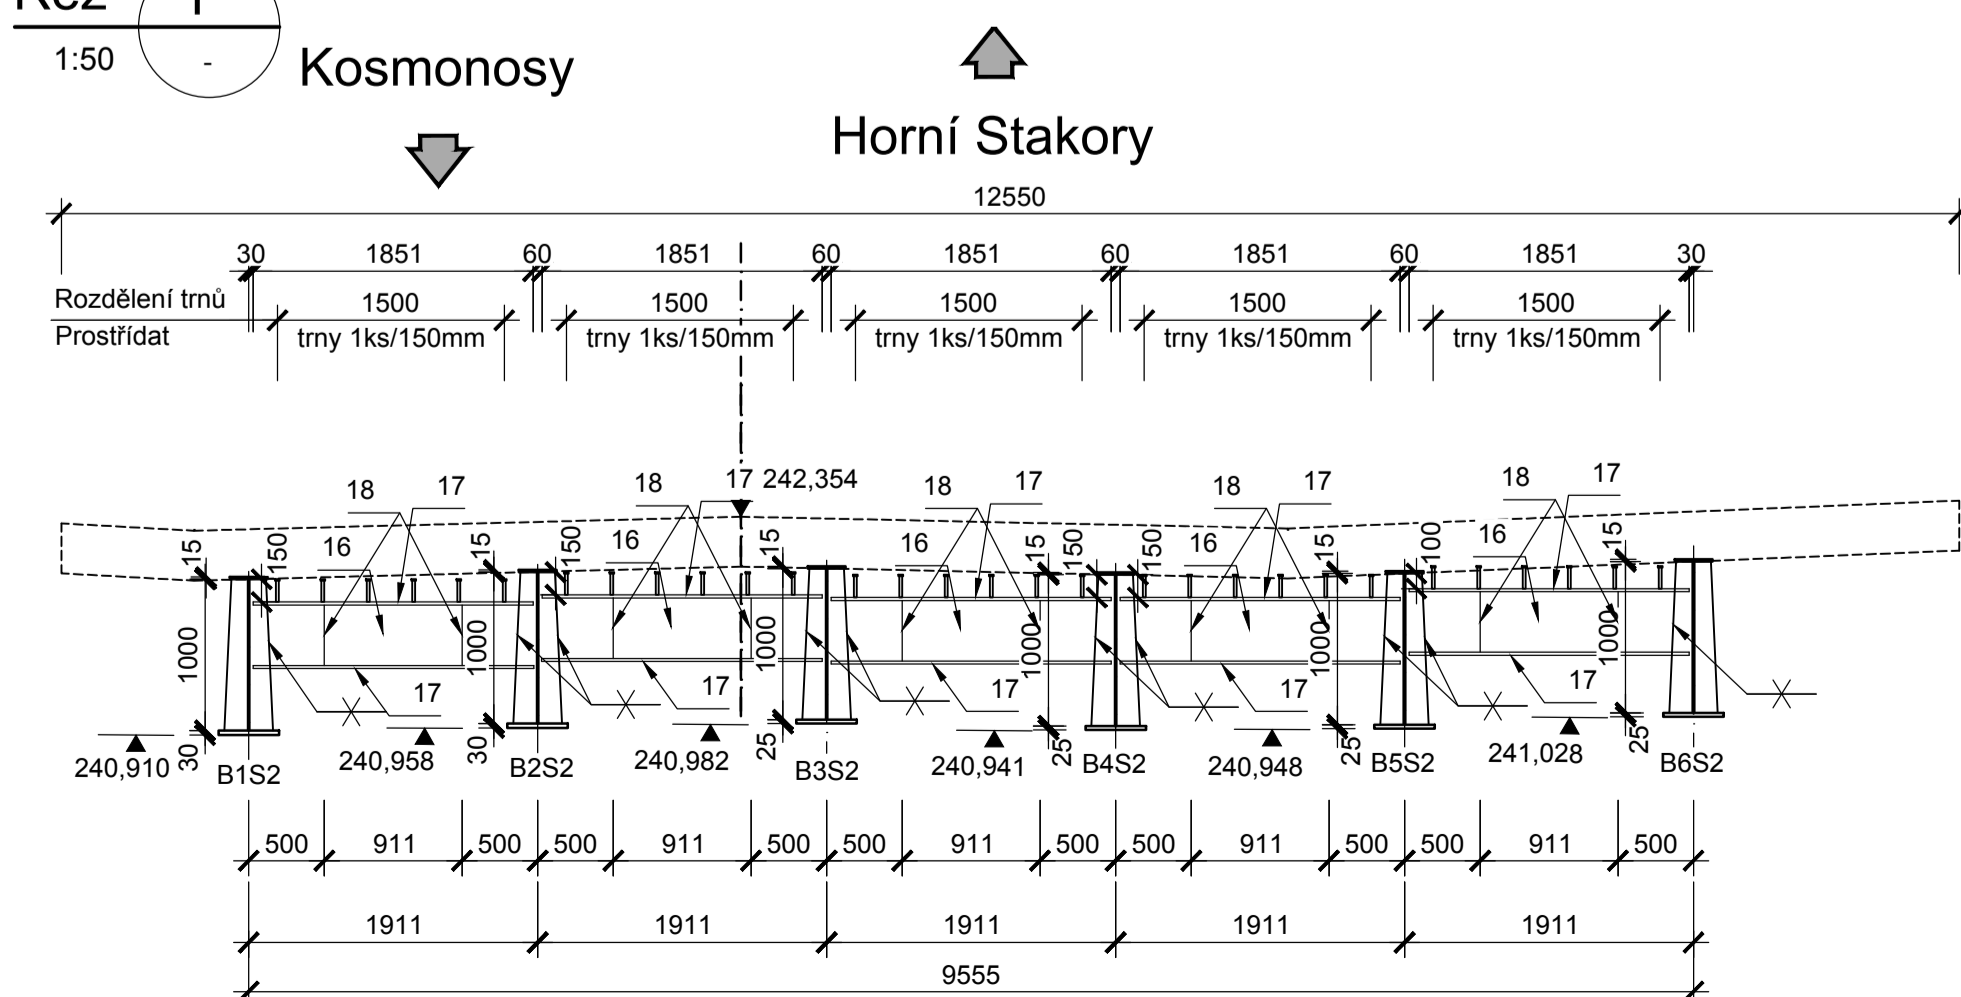


Materiály

Konstrukční ocel
Nosná konstrukce S355K2G3


Řez příčником

1:50

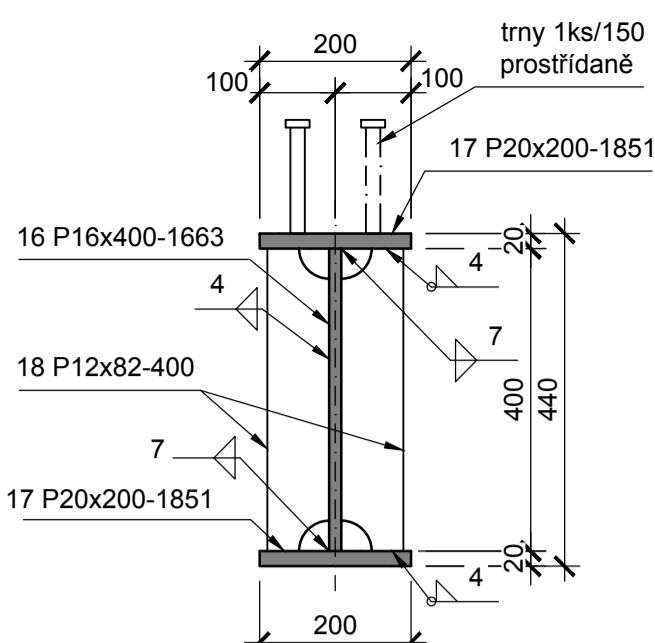


Řez konzolou

1:50

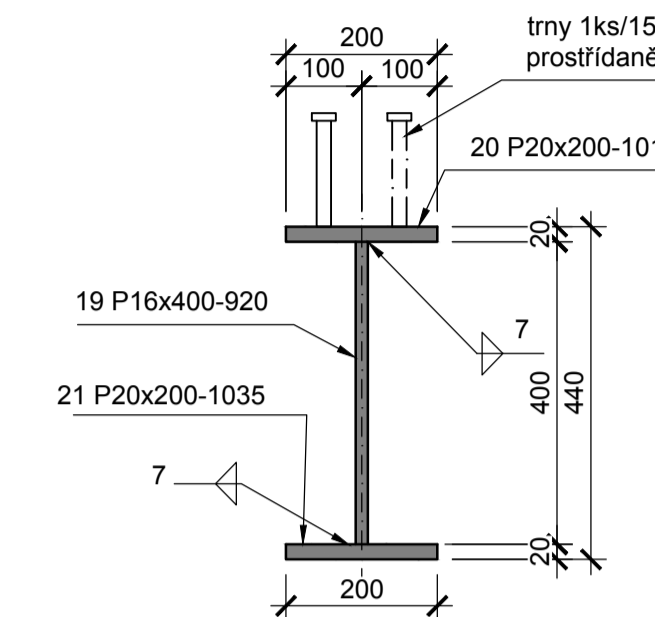


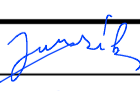
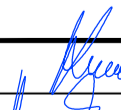

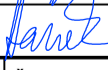
Řez konzolou

1:50

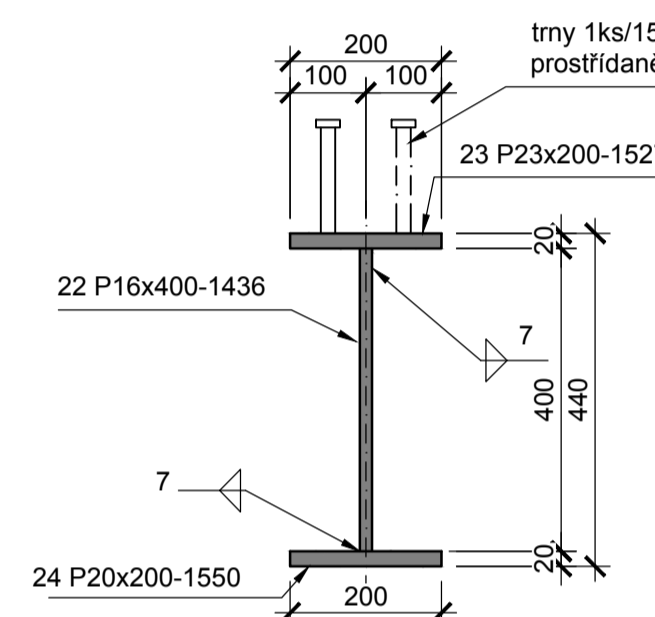

PDPS
SO 201

Souřadný systém S-JTSK; výškový systém Bpv

Přehled revizí přílohy					
01	03/2021	JLi	Čísťopis PDPS	MDr	VHa
Rev.	Datum	Vypr.	Popis obsahu revize	Kontr.	Schv
Objednatel			Razítko		
<div>Středočeský kraj</div>			<div>Středočeský kraj Krajský úřad Zborovská 11 150 21 Praha 5 www.kr-stredocesky.cz</div>		
			Kontroloval	Datum Podpis	
Objednatel			Razítko		
<div></div>			<div>Město Kosmonosy Debská 223/1 293 06 Kosmonosy www.kosmonosy.cz</div>		
			Kontroloval	Datum Podpis	
Projektant			Razítko		
<div>MOTT MACDONALD</div>			<div>Mott MacDonald CZ, spol. s r.o. Národní 984/15 110 00 Praha 1 Česká republika</div>		
			T +420 221 412 800 F +420 221 412 810 W http://www.mottmac.com/czech-republic		
Kraj: Středočeský		Obec: Kosmonosy	Katastrální území: Kosmonosy		
Akce					
III/2769 Kosmonosy, most ev. č. 2769-1 přes dálnici D10 u Kosmonos					
Část dokumentace					
D.1 Stavební část					
SO/PS					
SO 201					
Most ev. č. 2769-1					
Projektant	Ing. Pavel Juršík, Ph.D.		Kontrola	Ing. Michal Drahorád, Ph.D.	
Vypracoval	Bc. Jakub Libánek		Hlav. inž. proj.	Ing. Vít Havlíček	
Název přílohy			Měřítko	Č. kopie	
Výkres tvaru příčníků			1:50		
Stupeň dok.	Číslo zakázky	Číslo části	Číslo přílohy	Revize	
PDPS	396079 BR03	D.1.2	027.4		01