


Vzorový příčný řez

1:50


V poli V lici opěry

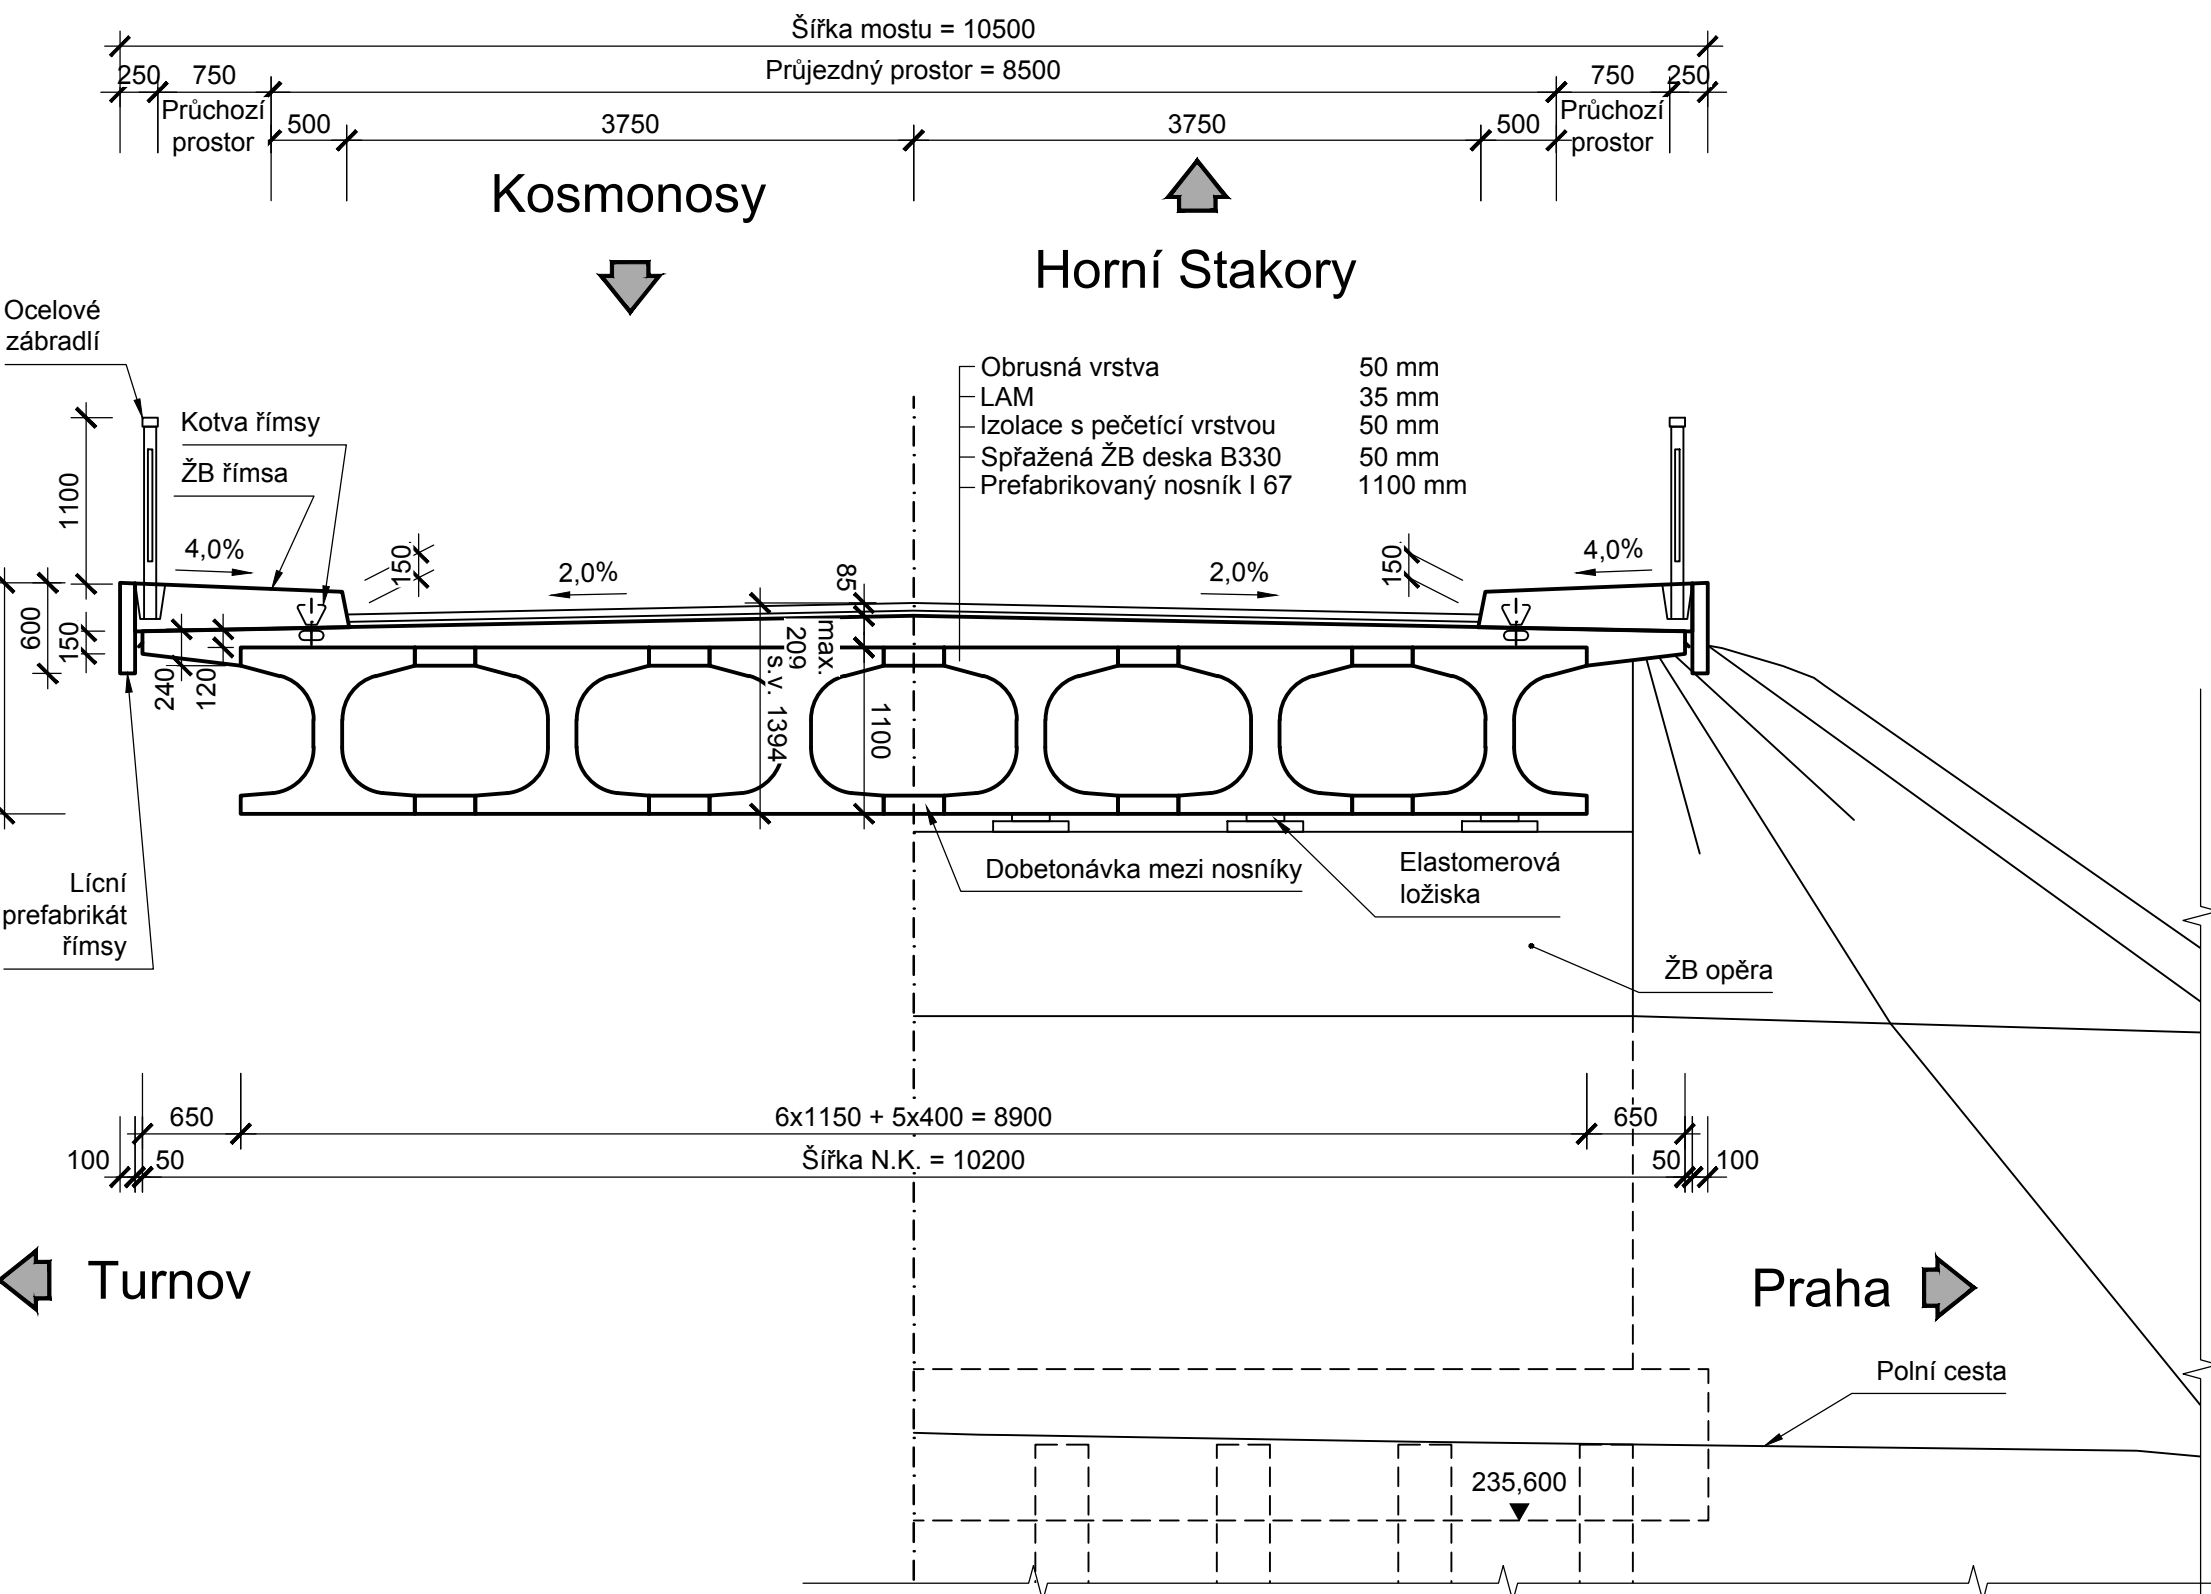

Řez v pilíři


1:50

Kosmonosy Horní Stakory

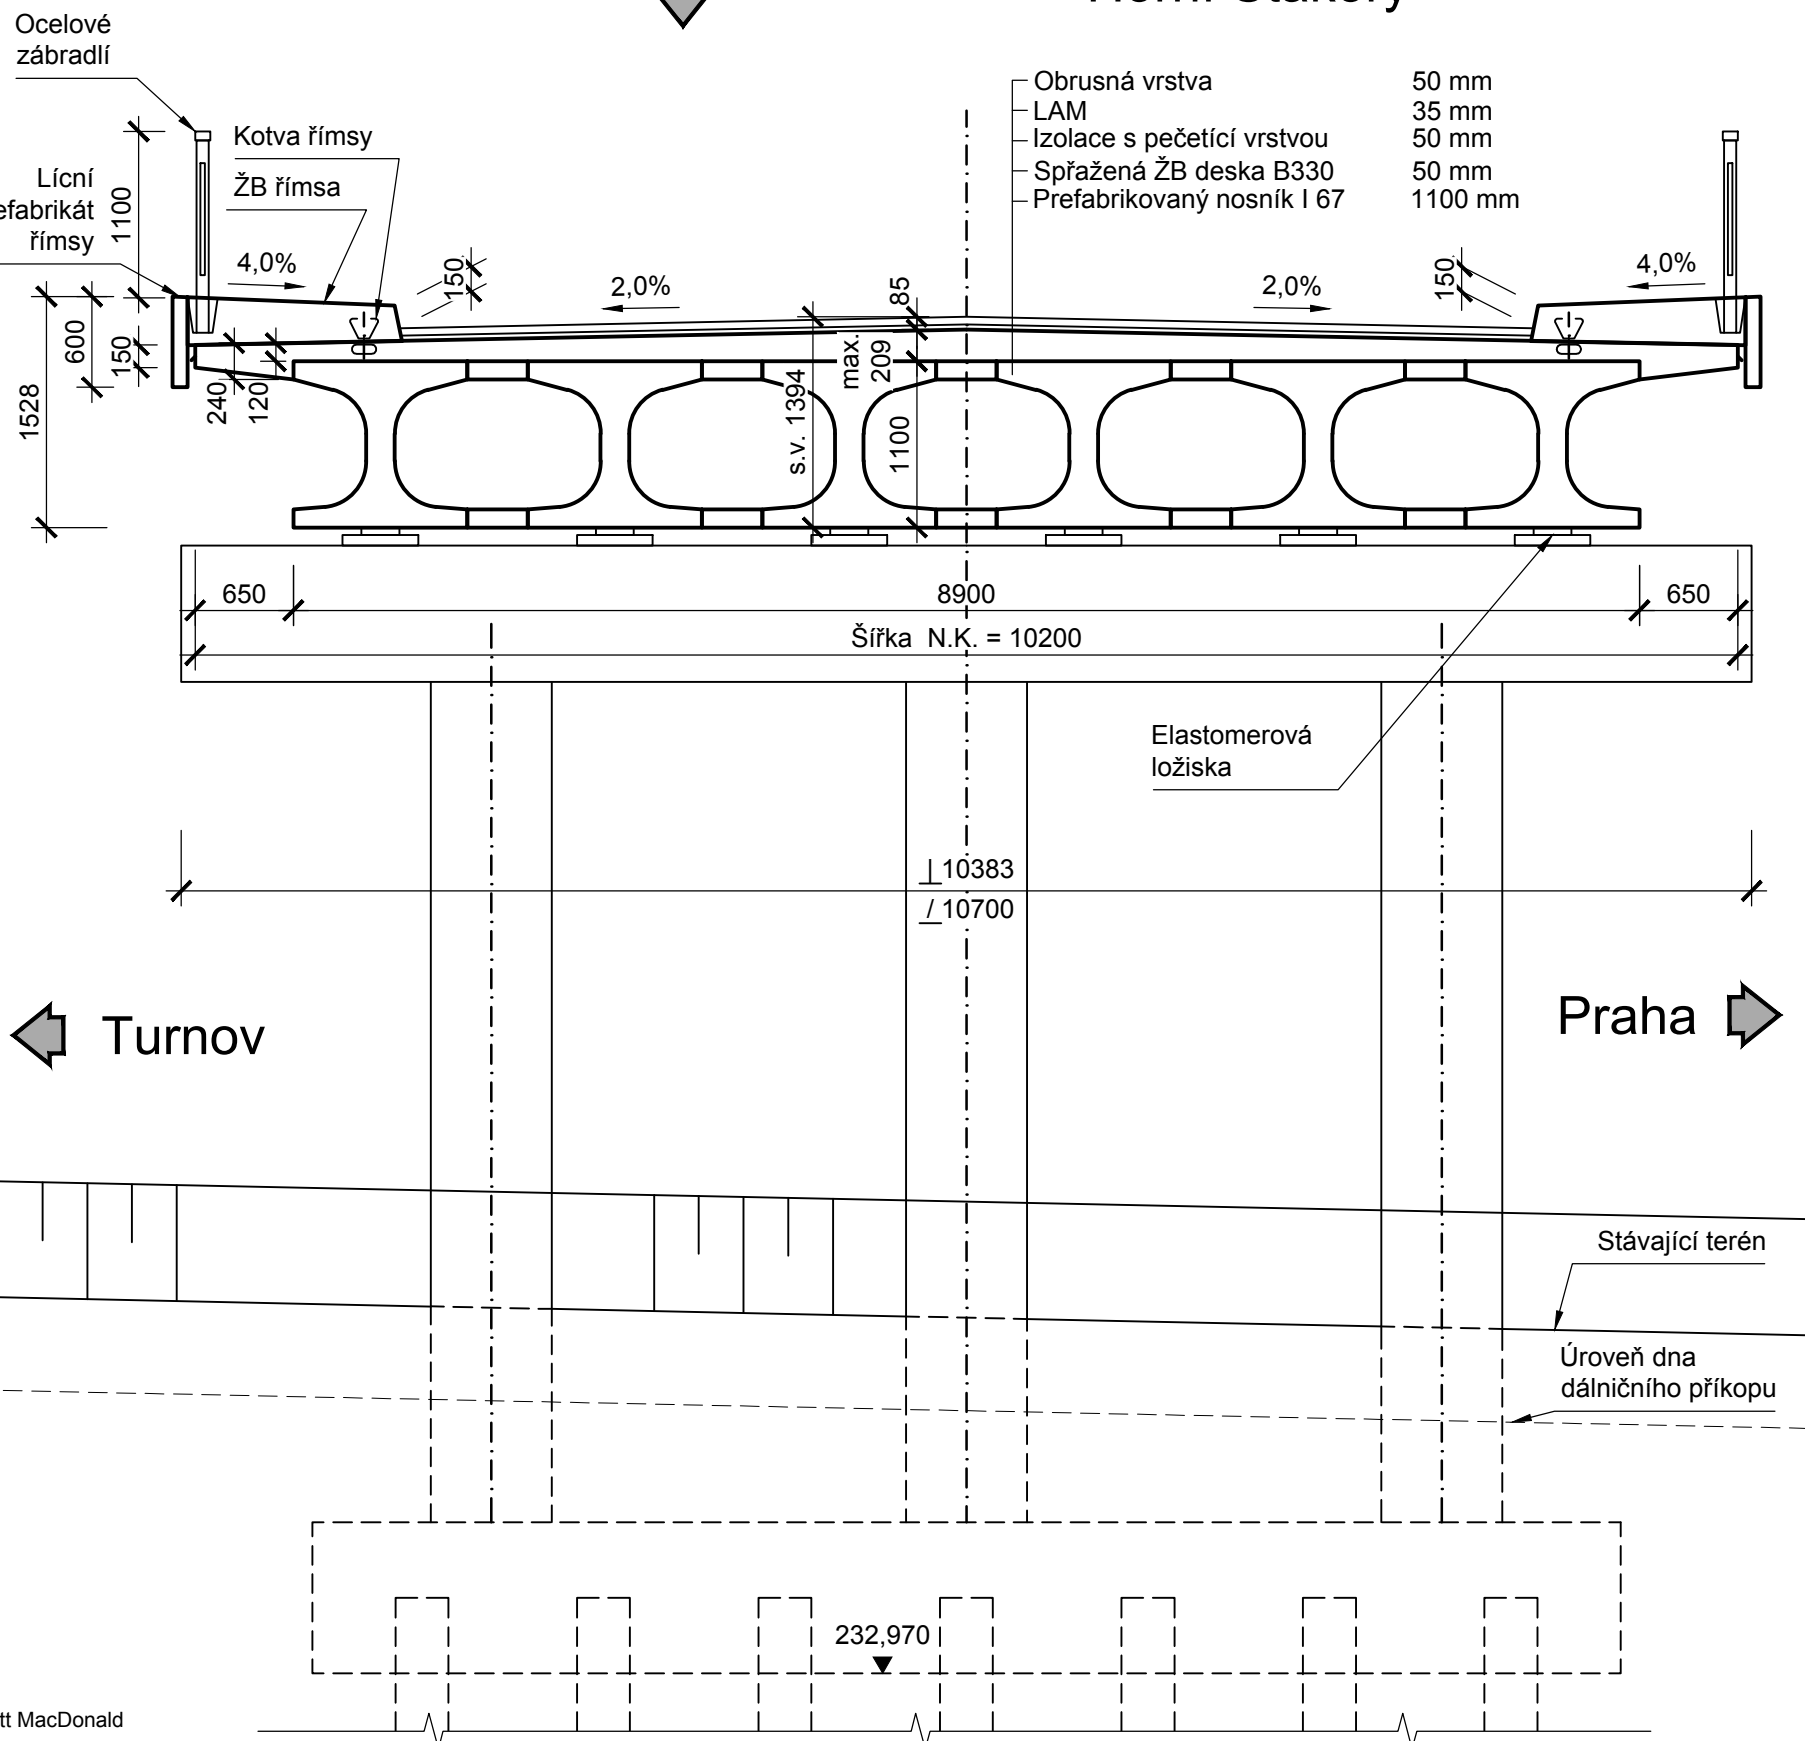


Půdorys

1:250

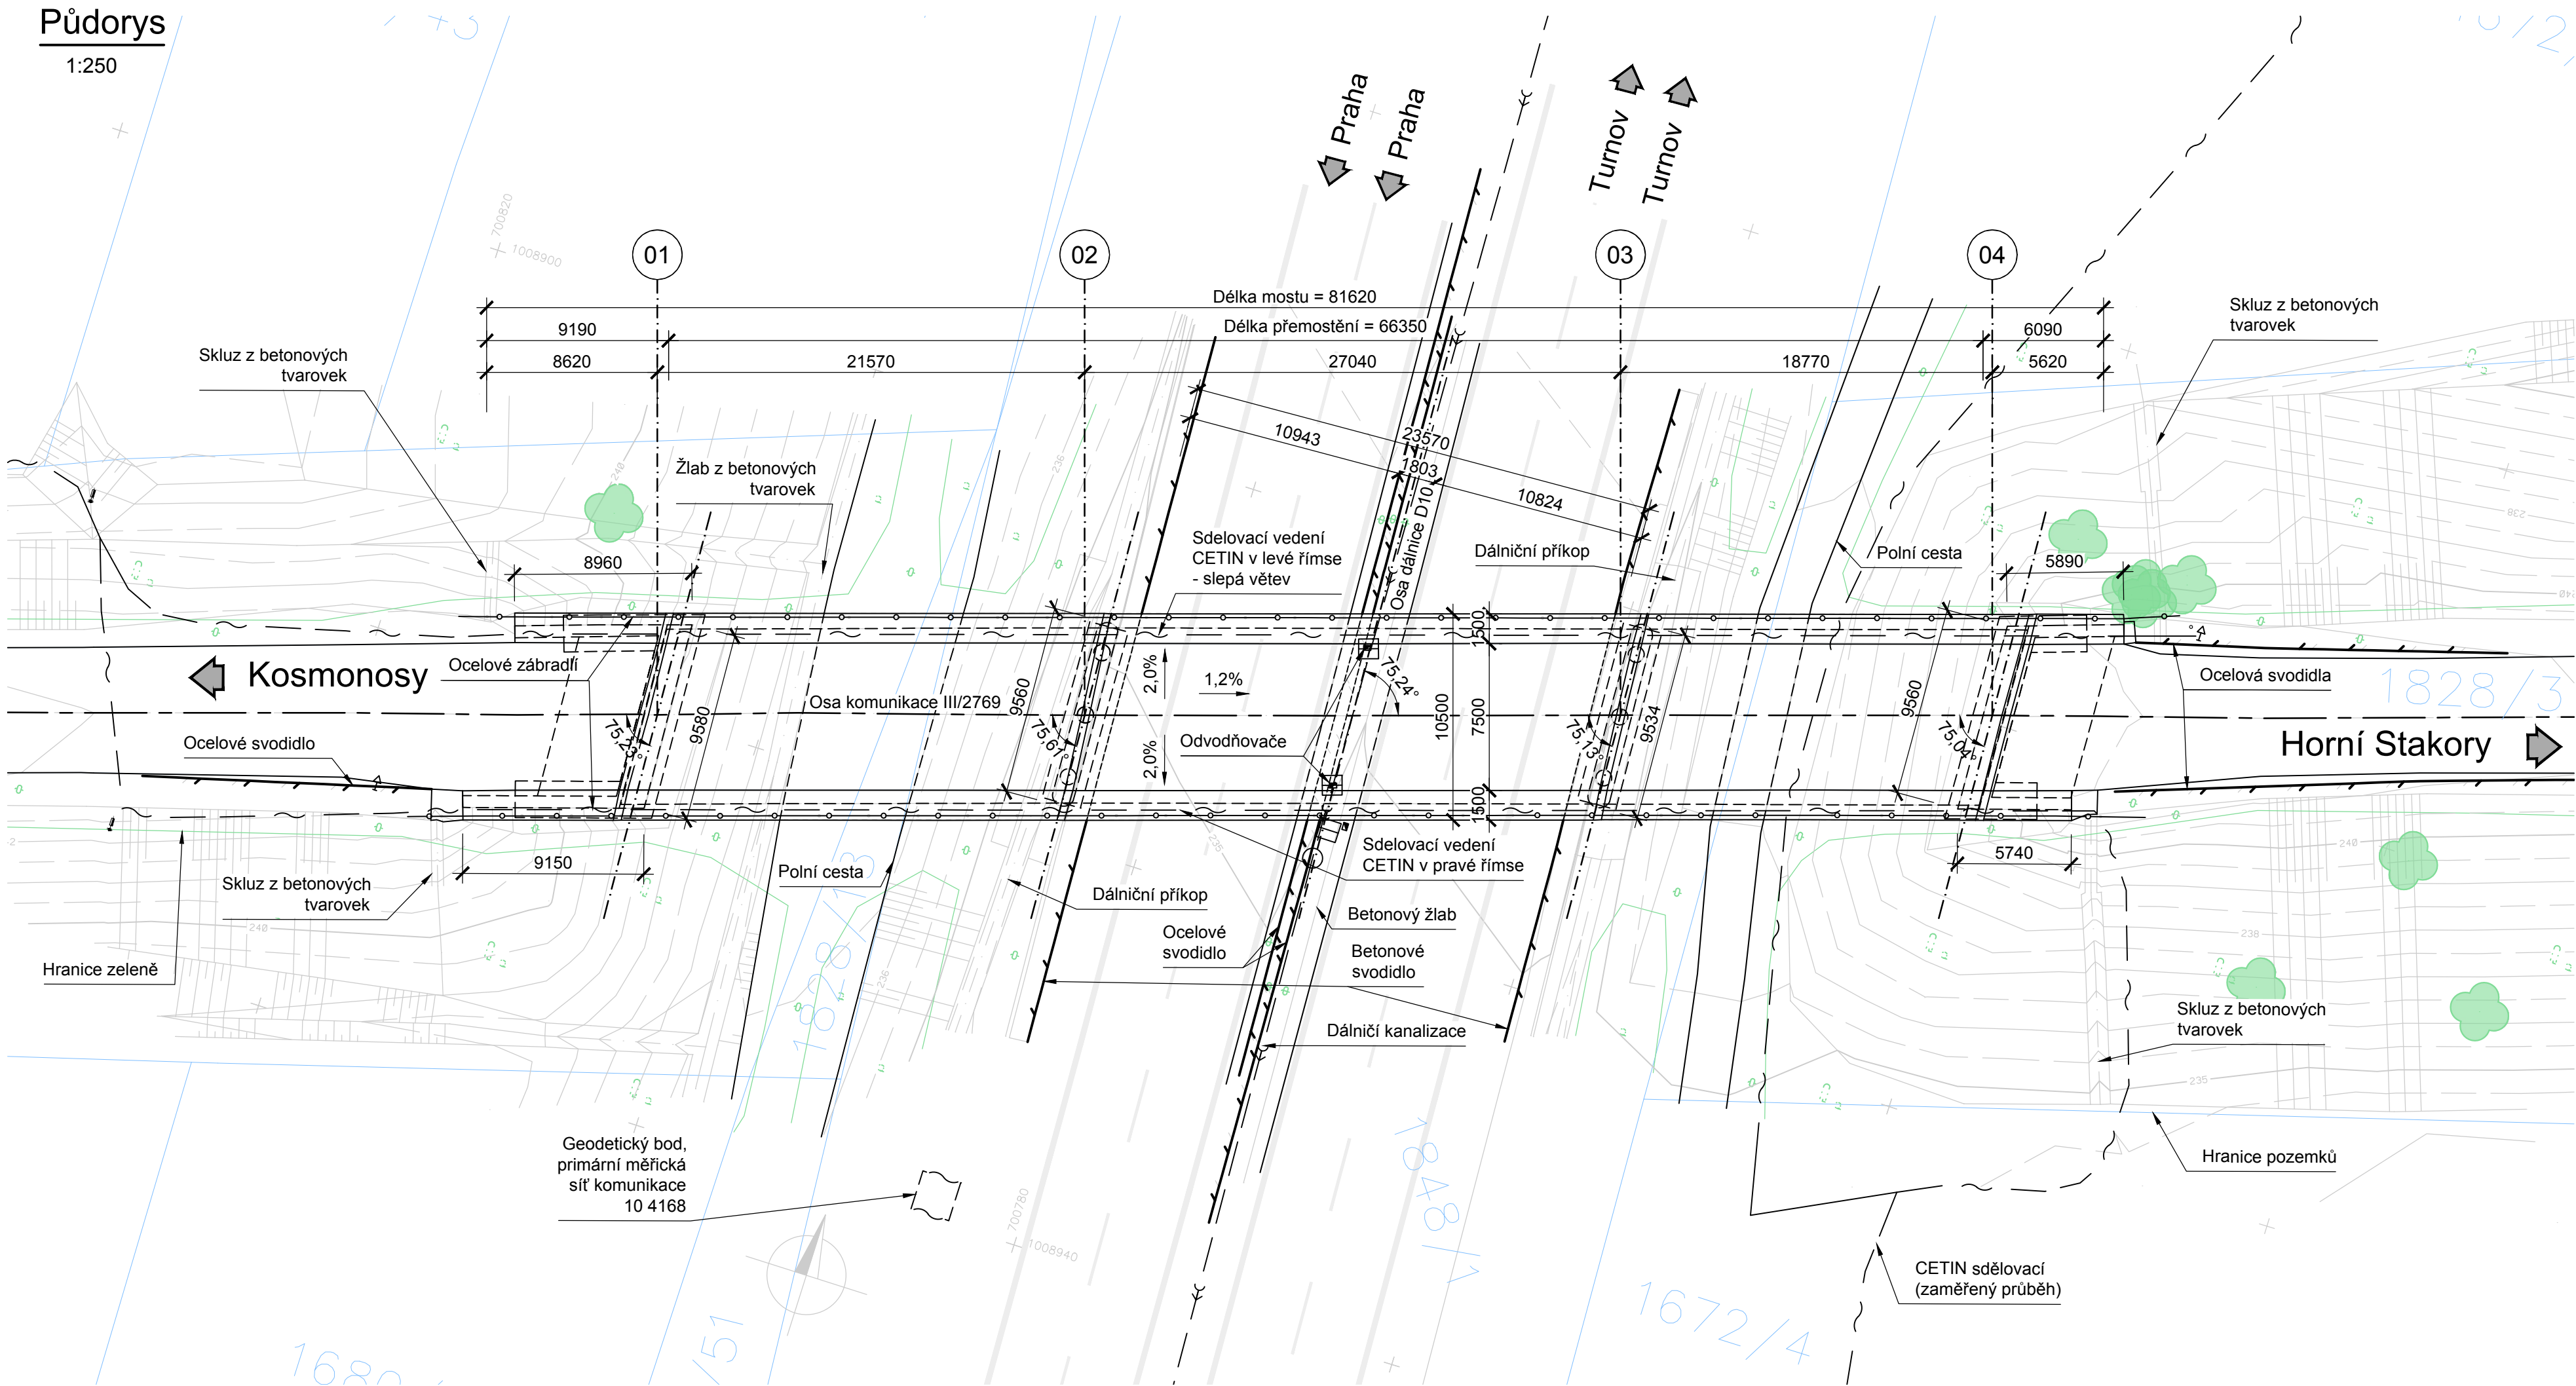


Podélný řez

1:250

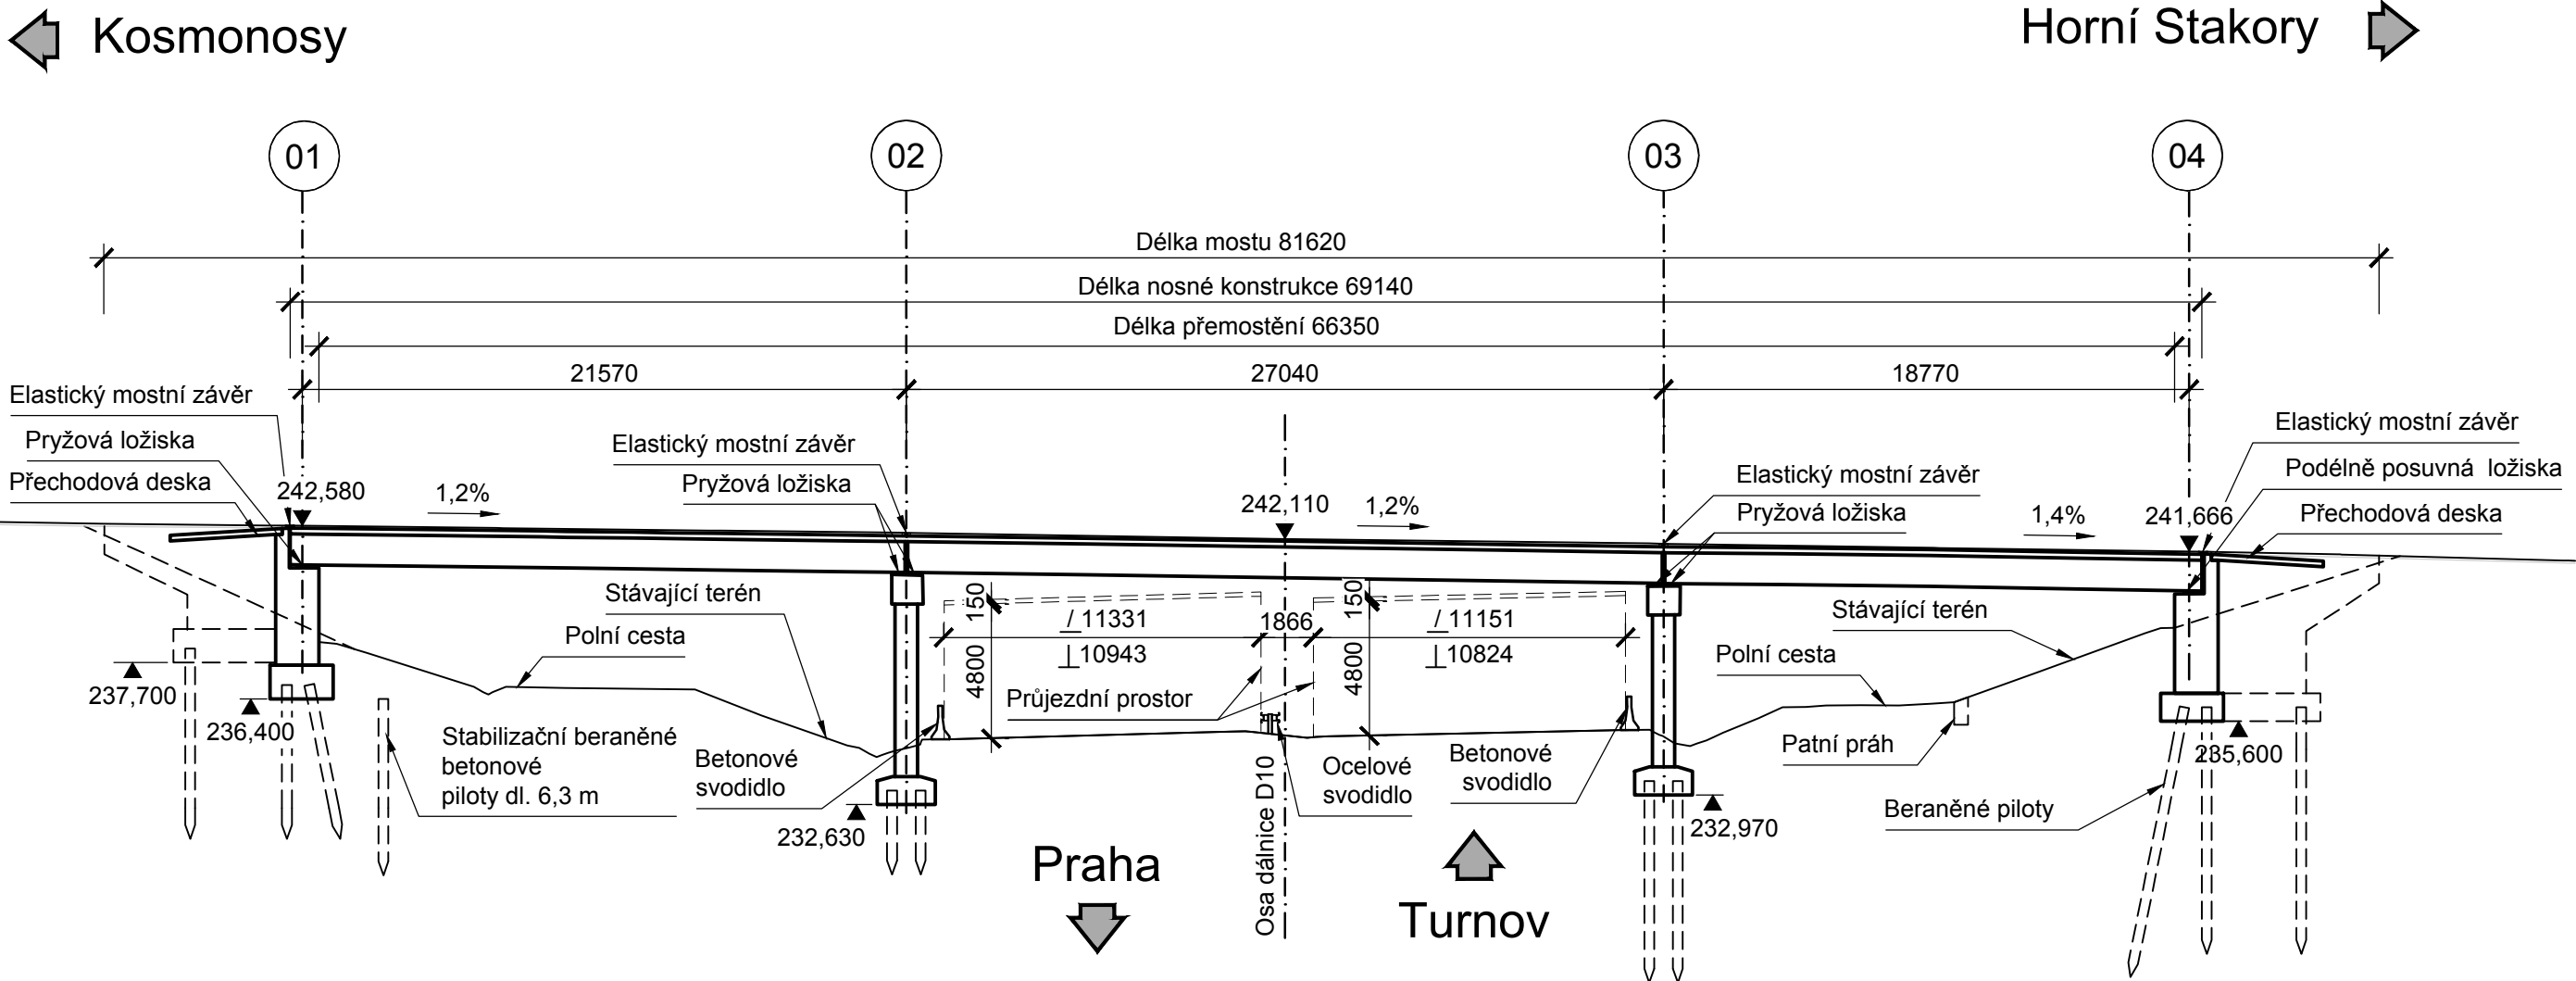

PDPS SO 201

Souřadný systém S-JTSK; výškový systém Bpv

Přehled revizí přílohy					
01	03/2021	PJu	Čistopis PDPS	MDr	VHa
Rev.	Datum	Vypr.	Popis obsahu revize	Kontr.	Schv.
Objednatel			Razítko		
<div>Středočeský kraj</div>			Středočeský kraj Krajský úřad Zborovská 11 150 21 Praha 5 www.kr-stredocesky.cz	Kontroloval	Podpis
			Datum		
Objednatel			Razítko		
<div></div>			Město Kosmonosy Debřská 223/1 293 06 Kosmonosy www.kosmonosy.cz	Kontroloval	Podpis
			Datum		
Projektant					
<div>MOTT MACDONALD</div>		Mott MacDonald CZ, spol. s r.o. Národní 984/15 110 00 Praha 1 Česká republika			
		T +420 221 412 800 F +420 221 412 810 W http://www.mottmac.com/czech-republic			
Kraj: Středočeský		Obec: Kosmonosy		Katastrální území: Kosmonosy	
Akce					
III/2769 Kosmonosy, most ev. č. 2769-1 přes dálnici D10 u Kosmonos					
Část dokumentace					
D.1 Stavební část					
SO/PS					
SO 201					
Most ev. č. 2769-1					
Projektant		Ing. Pavel Jursík, Ph.D.		Kontrola	Ing. Michal Drahorád, Ph.D.
Vypracoval		Ing. Pavel Jursík, Ph.D.		Hlav. inž. proj.	Ing. Vít Havlíček
Název přílohy				Měřítko	Č. kopie
Stávající stav				1:250/50	
Stupeň dok.	Číslo zakázky	Číslo části	Číslo přílohy	Revize	
PDPS	396079 BR03	D.1.2	002	01	