





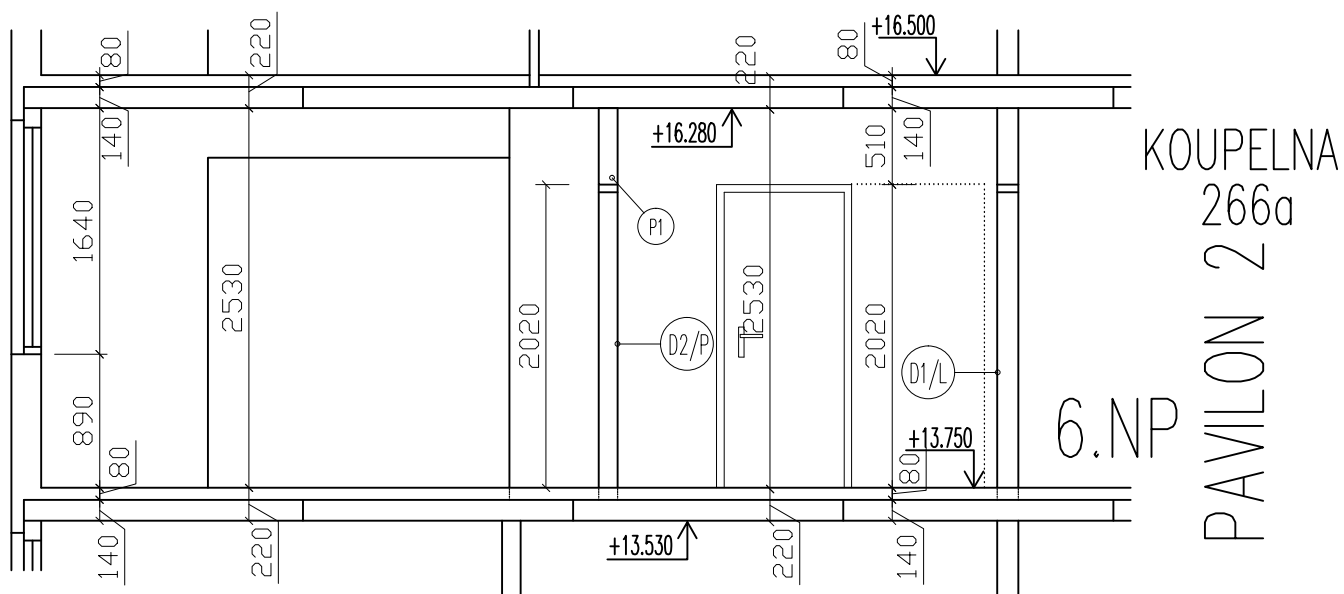


NAVRHOVANÝ STAV – KOUPELNA 266a




LEGENDA MATERIÁLŮ:

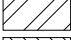-  NOSNÉ ŽB KONSTRUKCE
-  NOSNÉ A OBVODOVÉ KCE STĚN
-  VÝPLŇOVÉ ZDĚNÉ KONSTRUKCE
-  VNITŘNÍ DĚLÍCÍ KCE POROBETON tl. 100, 125, 150, 200 mm

-  SPECIFIKACE DVEŘÍ
-  SPECIFIKACE PŘEKLADŮ

JC Stavitelství s.r.o.
 Jihozápadní II 24/1043
 141 00 Praha 4, Záběhlice
 IČ: 275 74 733
 DIČ: CZ27574733

 *J. Čud*

OPRAVA KOUPELNY DOMOV SEDLČANY – PAVILON 2, KOUPELNA č.266a			
OBJEKT:	PAVILON 2 – 6.NP	MĚŘÍTKO: 1:50	DOMOV SEDLČANY, poskytovatel sociálních služeb U Kulturního domu 746 Sedlčany, PSČ 264 01
ZPRACOVAL:	JC STAVITELSTVÍ s.r.o., Jihozápadní II 1043/24, Praha 4 – záběhlice, IČ: 27574733, tel: 7217717894	DATUM 06–2021	
		VÝKRES č.:	
VÝKRES:	ŘEZ A–A” – NAVRHOVANÝ STAV KOUPELNA 266a	266–03	