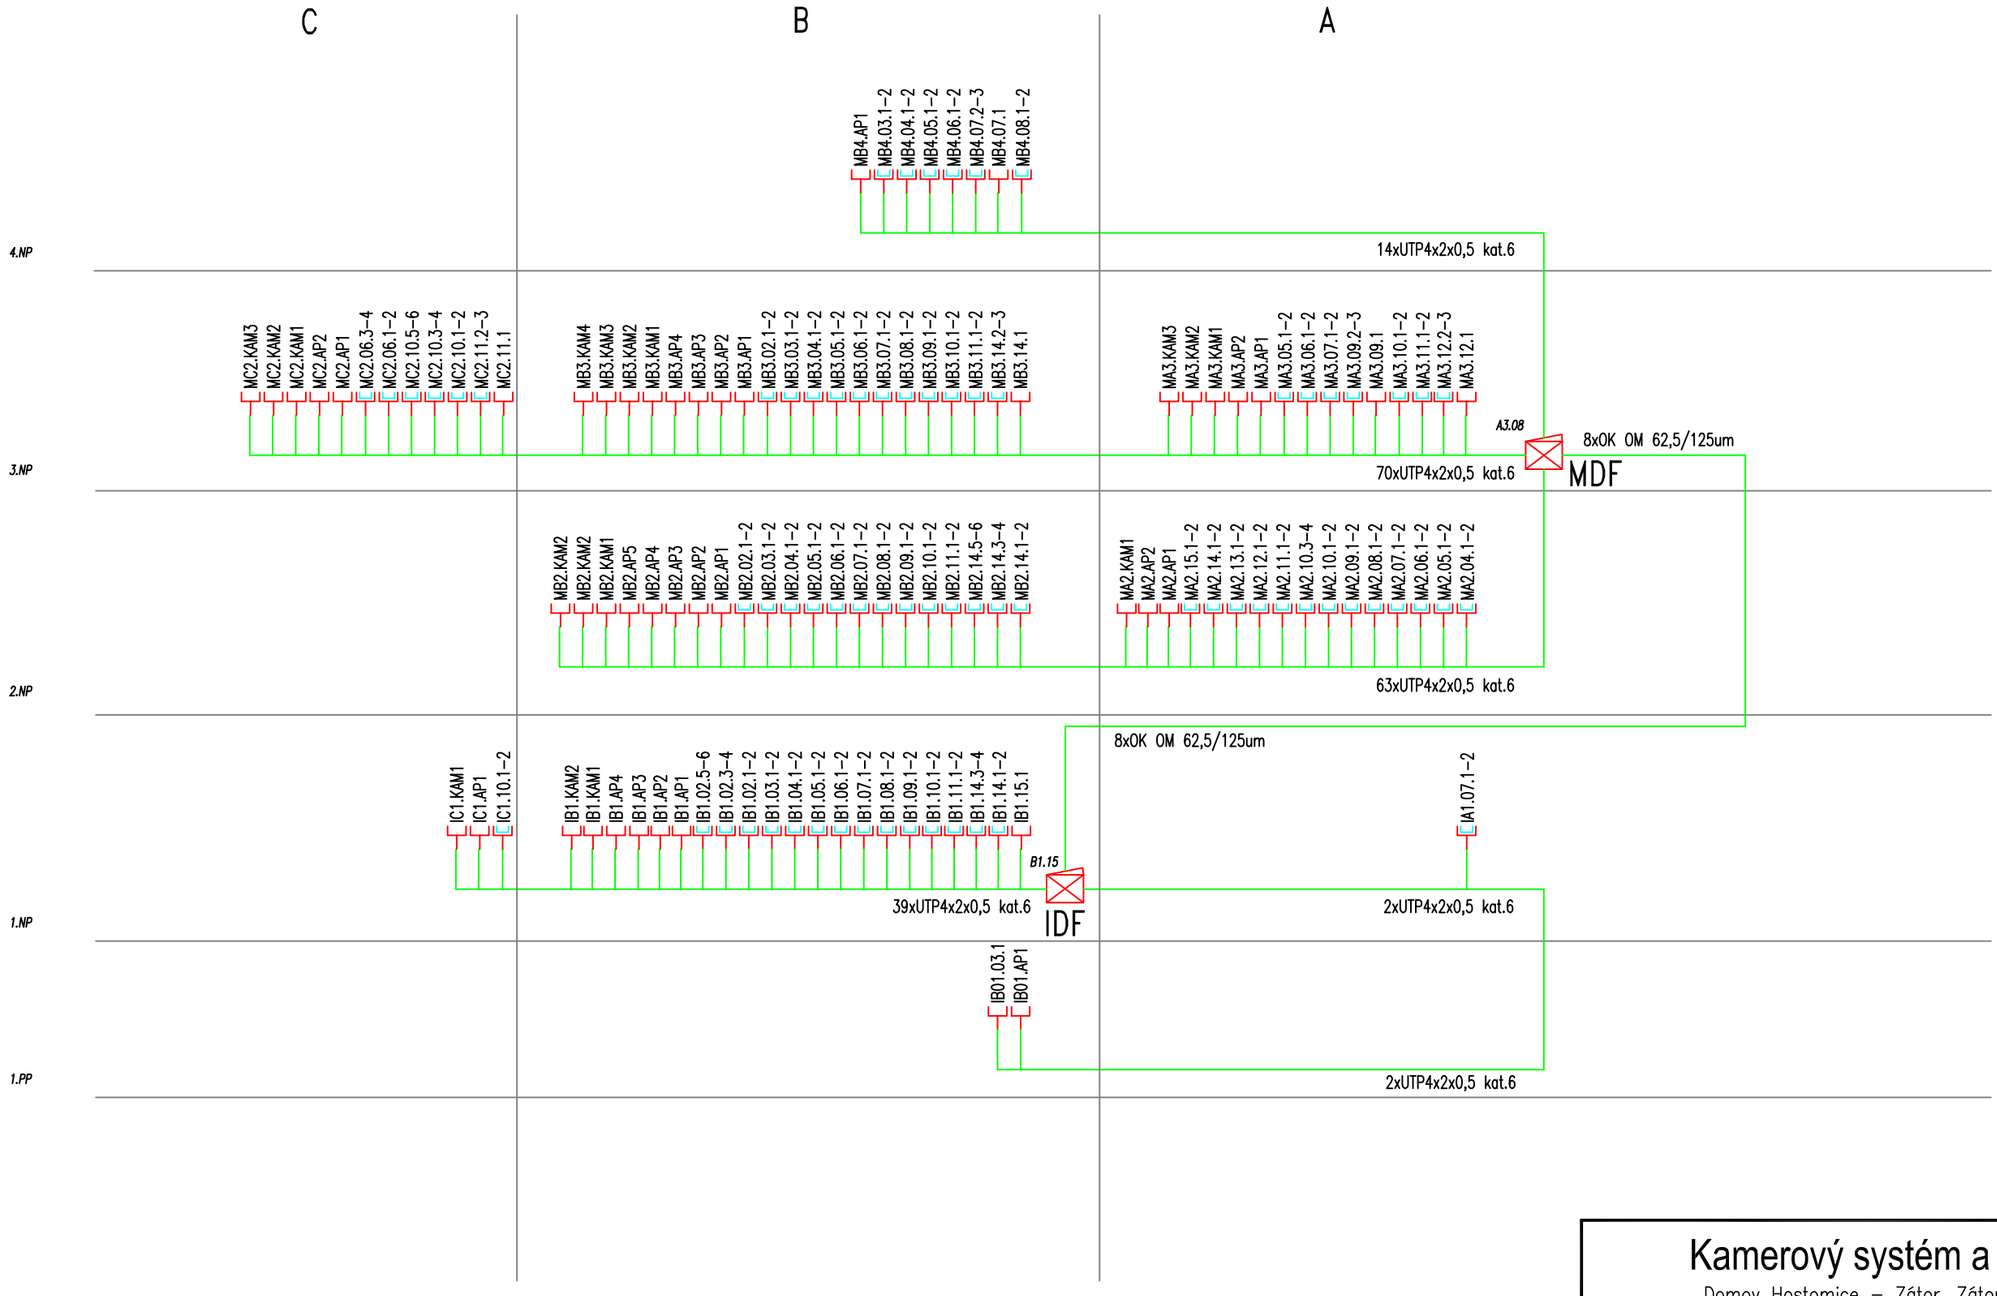

LEGENDA SKS:

- Rozvaděč slaboproudu (všeobecně)
- X Modulární zásuvka RJ–45/2
- Modulární dvojzásuvka RJ–45/2
- Kabelová trasa podružná horizontální
- Kabelová trasa hlavní horizontální

Kamerový systém a IT infrastruktura

Domov Hostomice – Zátor, Zátor 373, 267 24 Hostomice

Místo stavby:	Domov Hostomice–Zátor, Zátor 373, 267 24 Hostomice
Investor:	Domov Hostomice–Zátor, poskytovatel sociálních služeb, Zátor 373, 267 24 Hostomice

Číslo paré:

PROJEKTANT ČÁSTI

STAVEBNÍ PROJEKCE LINEK

HIP:	Vedoucí části:	Vypracoval:
Ing. Petr Linek	Ing. Petr Linek	Ivan Hrečka

Ing. Petr Linek
Jungmannovo nábř. 263, 537 01 Chrudim,
tel.: +420 602 361 862, e-mail: sppetr.linek@gmail.com

Část PD	Stupeň PD	Datum:	Měřítko:	Číslo výkresu:
D.1.4 Elektroinstalace	DVZ	08/2020		D.1.4.101

Název výkresu: **Blokové schéma SKS - elektroinstalace**