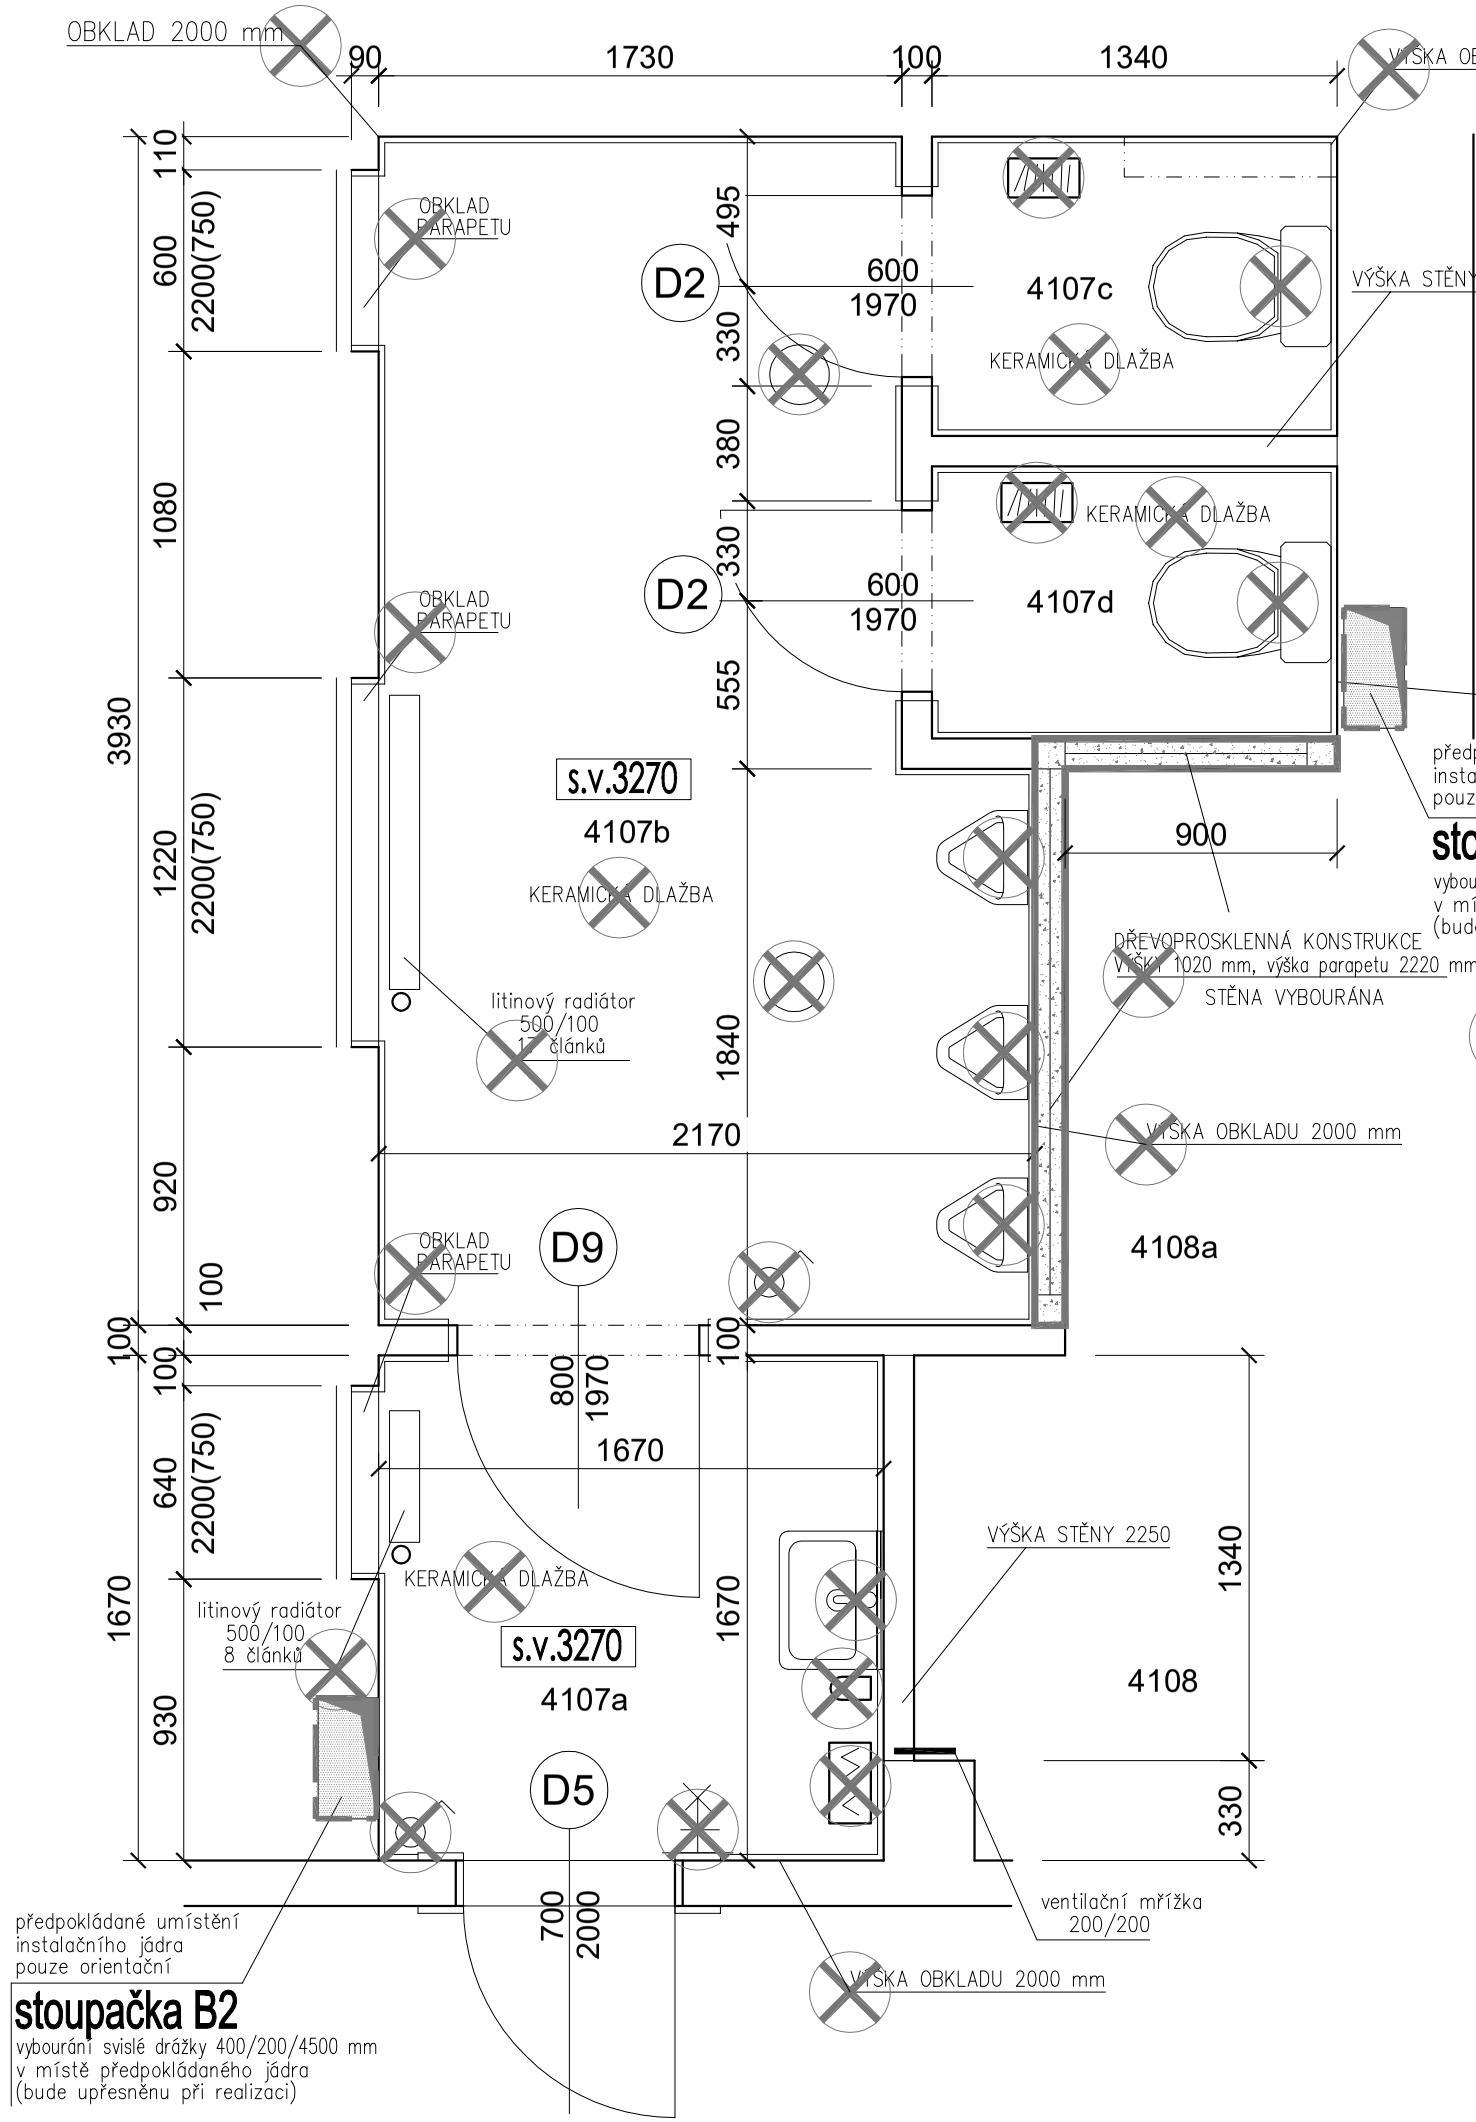

TABULKA MÍSTNOSTÍ - 5.NP, 4. PATRO

Č.M.	NÁZEV MÍSTNOSTI	m2	PODLAHA	STĚNY	STROP
4107a	VSTUPNÍ PŘEDSÍŇKA	2,79	DLAŽBA	OBKLAD 2000 mm OMÍTKA	OMÍTKA
4107b	PŘEDSÍŇKA	7,60	DLAŽBA	OBKLAD 2000 mm OMÍTKA	OMÍTKA
4107c	WC	1,32	DLAŽBA	OBKLAD 2000 mm OMÍTKA	OMÍTKA
4107d	WC	1,21	DLAŽBA	OBKLAD 2000 mm OMÍTKA	OMÍTKA
	CELKEM	12,92			

PLOCHA PARAPETU místnosti 4107a je 0,06 m2
PLOCHA PARAPETŮ v místnosti 4107b je 0,2 m2

PLOCHA OBKLADU místnosti 4107a je 9,66 m2
PLOCHA OBKLADU místnosti 4107b je 18,43 m2
PLOCHA OBKLADU místnosti 4107c je 8,00 m2
PLOCHA OBKLADU místnosti 4107d je 7,64 m2
CELKEM PLOCHA OBKLADU JE 43,73 m2

STÁVAJÍCÍ VYBAVENÍ, ZAŘIZOVACÍ PŘEDMĚTY A KONCOVÉ PRVKY INSTALACÍ BUDOU DEMONTOVÁNY A NAHRAZENY NOVÝMI V PŮVODNÍ NEBO NOVÉ POZICI (VČ. ÚPRAVY PŘIPOJENÍ / ZASLEPENÍ)

STROPNÍ OSVĚTLENÍ
ELEKTRICKÝ VYPÍNAČ
ZÁS. NA PAPÍROVÉ RUČNÍKY
ZÁSOBNÍK NA PAPÍR
ZÁSOBNÍK NA PAPÍROVÉ PYTLÍKY
PŘISAZENÉ OSVĚTLENÍ
ELEKTRICKÁ DVOJZÁSUVKA
MÝDELNÍK
EL.OSOUŠEČ RUKOU
ELEKTRICKÝ DVOJVYPÍNAČ

LEGENDA MATERIÁLŮ:

STÁVAJÍCÍ KONSTRUKCE
BOURACÍ PRÁCE

ČÁST B

±0,000 = m.n.m. | VERZE: a | PARE:

Q PROJEKT
Bohuslava ze Švamberka 8
Praha 4
140 00
tel./fax: +420-261 216 619
e-mail: q-projekt@atlas.cz

GEN.PROJEKTANT :	Ing. Jaroslav Borovička
VYPRACOVAL :	Ing. Jan Macek
INVESTOR :	Středočeský kraj, Krajský úřad, Zborovská 11, Praha 5, 150 21
MÍSTO :	Středočeský kraj, Krajský úřad, Zborovská 11, Praha 5, 150 21
AKCE :	Stavební úpravy WC

obsah výkresu: STÁV. ST. / BOUR. PR. - PŮDORYS 5.NP PÁNSKÉ TOALETY 4107

č. výkresu: 6b

č. zakázky	formát	datum	účel	.dwg	měřítko
	A3	03/2020	DPS		1:25