


předpokládané umístění
instalačního jádra
pouze orientační

stoupačka B1


vybourání svislé drážky 400/200/4500 mm
v místě předpokládaného jádra
(bude upřesněno při realizaci)

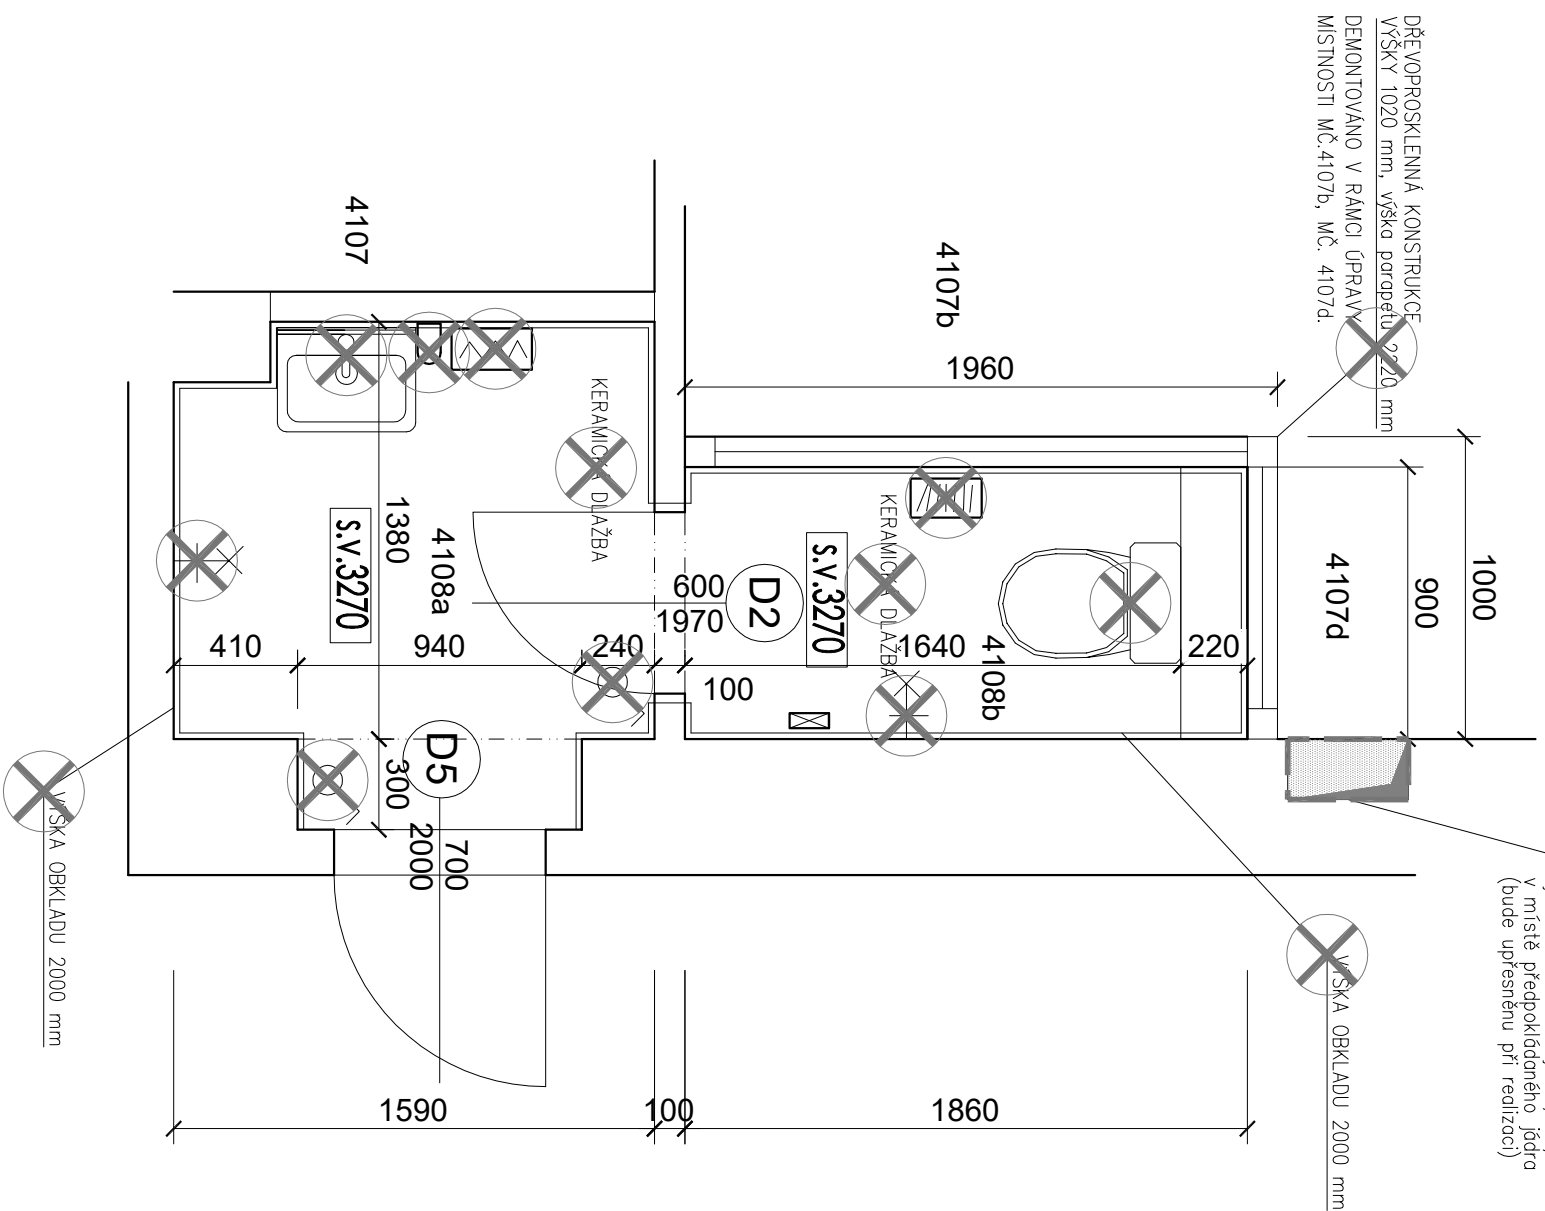


Č.M.	NÁZEV MÍSTNOSTI	m2	PODLAHA	STĚNY	STROP
4108a	VSTUPNÍ PŘEDSÍŇKA	2,41	DLAŽBA	OBKLAD 2000 mm OMÍTKA	OMÍTKA
4108b	WC	1,67	DLAŽBA	OBKLAD 2000 mm OMÍTKA	OMÍTKA
CELKEM		4,08			

PLOCHA OBKLADU m ² stnosti 4108a je	9,88 m ²
PLOCHA OBKLADU m ² stnosti 4109b je	9,72 m ²
CELKEM PLOCHA OBKLADU JE	19,60 m ²


STÁVAJÍCÍ VYBAVENÍ, ZAŘÍZOVACÍ PŘEDMĚTY A KONCOVÉ PRVKY INSTALACÍ BUDOU DEMONTOVÁNY A NAHRAZENY NOVÝMI V PŮVODNÍ NEBO NOVÉ POZICI (VČ. ÚPRAVY PŘIPOJENÍ / ZASLEPENÍ)

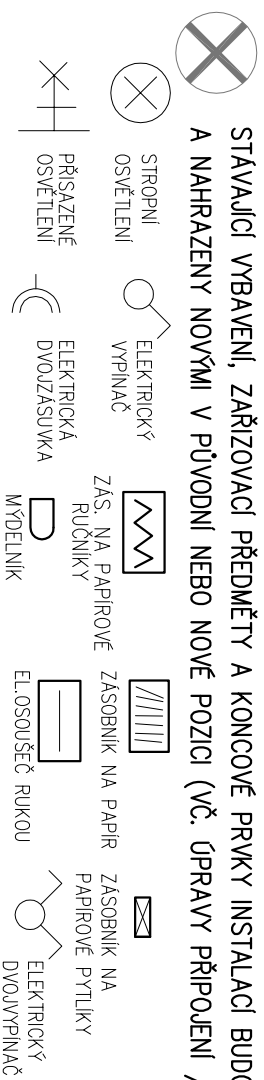

LEGENDA MATERIÁLŮ:

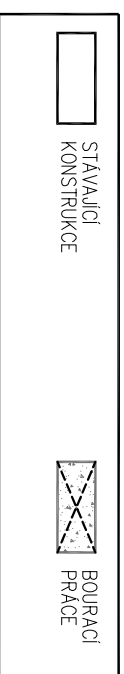

ČÁST B

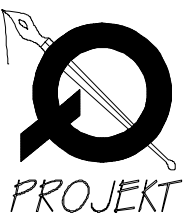±0,000 =		m.n.m.		VERZE:		α	PARE:	
								
Q PROJEKT Bohušova ze Švamberka 8 Praha 4 140 00 tel./fax: +420-261 216 619 e-mail: q.projekt@olias.cz								
č. zakázky			formát			A3		
datum			03/2020			účel		
DPS			.dwg			měřítko		
1:25								
GEN.PROJEKTANT: Ing. Jaroslav Borovička								
VYPRACOVAL: Ing. Jan Macek								
INVESTOR: Středočeský kraj, Krajský úřad, Zborovská 11, Praha 5, 150 21								
MÍSTO: Středočeský kraj, Krajský úřad, Zborovská 11, Praha 5, 150 21								
AKCE: Stavební úpravy WC								
obsah výkresu						č. výkresu		
STÁV. ST. / BOUR. PR. - PŮDORYS 5.NP						7b		
DÁMSKÉ TOALETY 4108								