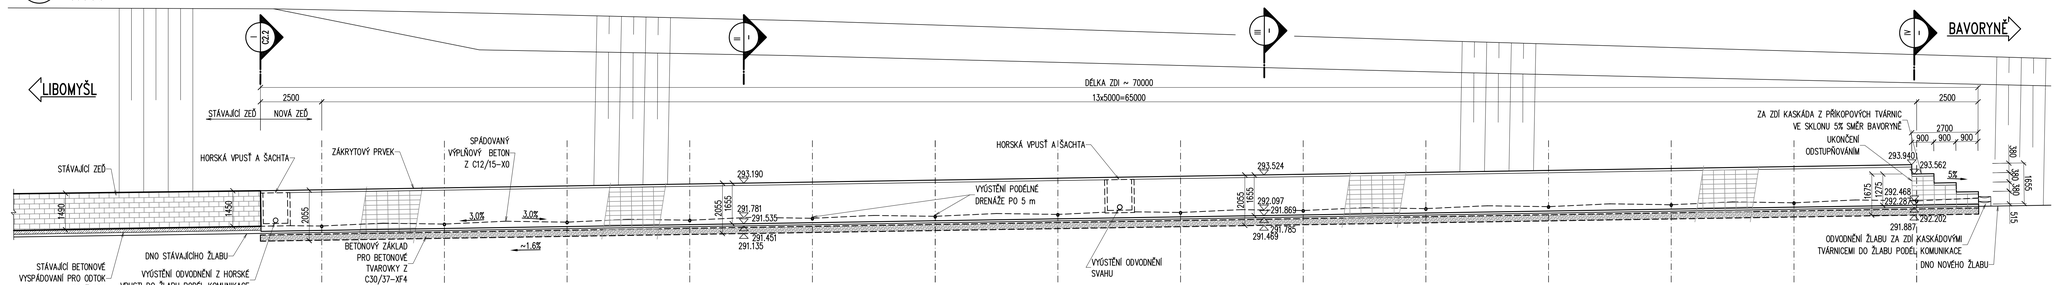

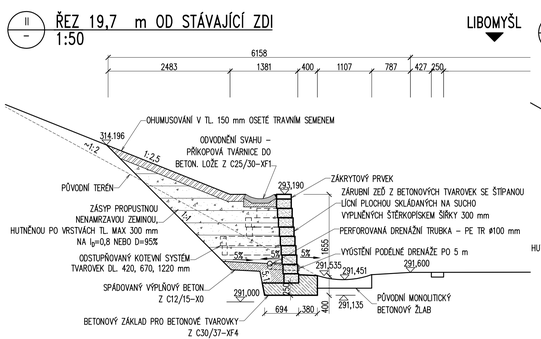

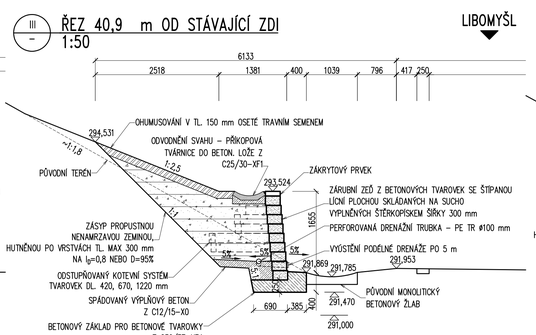

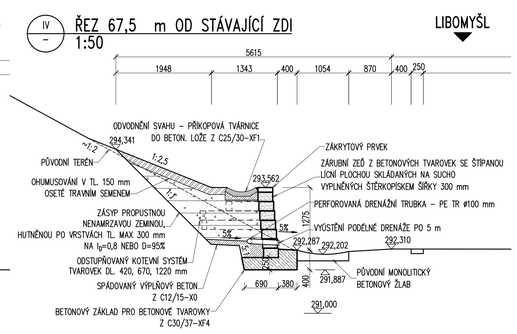

Objednatel stavby:		Razítko, datum, podpis:
KSÚS KRAJSKÁ SPRÁVA A ÚDRŽBA SILNIC Středočeského kraje		

Generální projektant:	Razítko, datum, podpis:
SobolProjekt	
Ing. Jiří Sobol, 282 01 Český Brod, Hradešín 29, IČ 87396521, 774090900, info@sobolprojekt.cz	

VÝŠKOVÝ SYSTÉM Bpv

SOUŘADNICOVÝ SYSTÉM S-JTSK

TOP CON SERVIS	Vedoucí projektu	Zodpovědný projektant	Investor	KSÚS STČ. KRAJE
	ING. A. KURZ	ING. B. HORA	Místo stavby	BAVORYNĚ
	Vypracoval	Kontroloval	Formát	5A4
	BC. R. SKLENÁŘ	ING. V. POLÁK	Datum	02/2018
			Účel	PDPS
TOP CON SERVIS s.r.o., Ke Stírce 1824/56, 182 00 Praha 8, tel./fax: 284 021 740, email:topcon@topcon.cz			Měřítko	1:50, 1:100
			Č.zakázky	87-16

II/118 BAVORYNĚ,
BEZPEČNOSTNÍ OPATŘENÍ NA SILNICI – PD
SO 02 ZEĎ

Číslo kopie	Číslo přílohy
	C2.4

NOVÝ STAV – POHLED A PŘÍČNÉ ŘEZY