


— PŮDORYS  
— 1:200

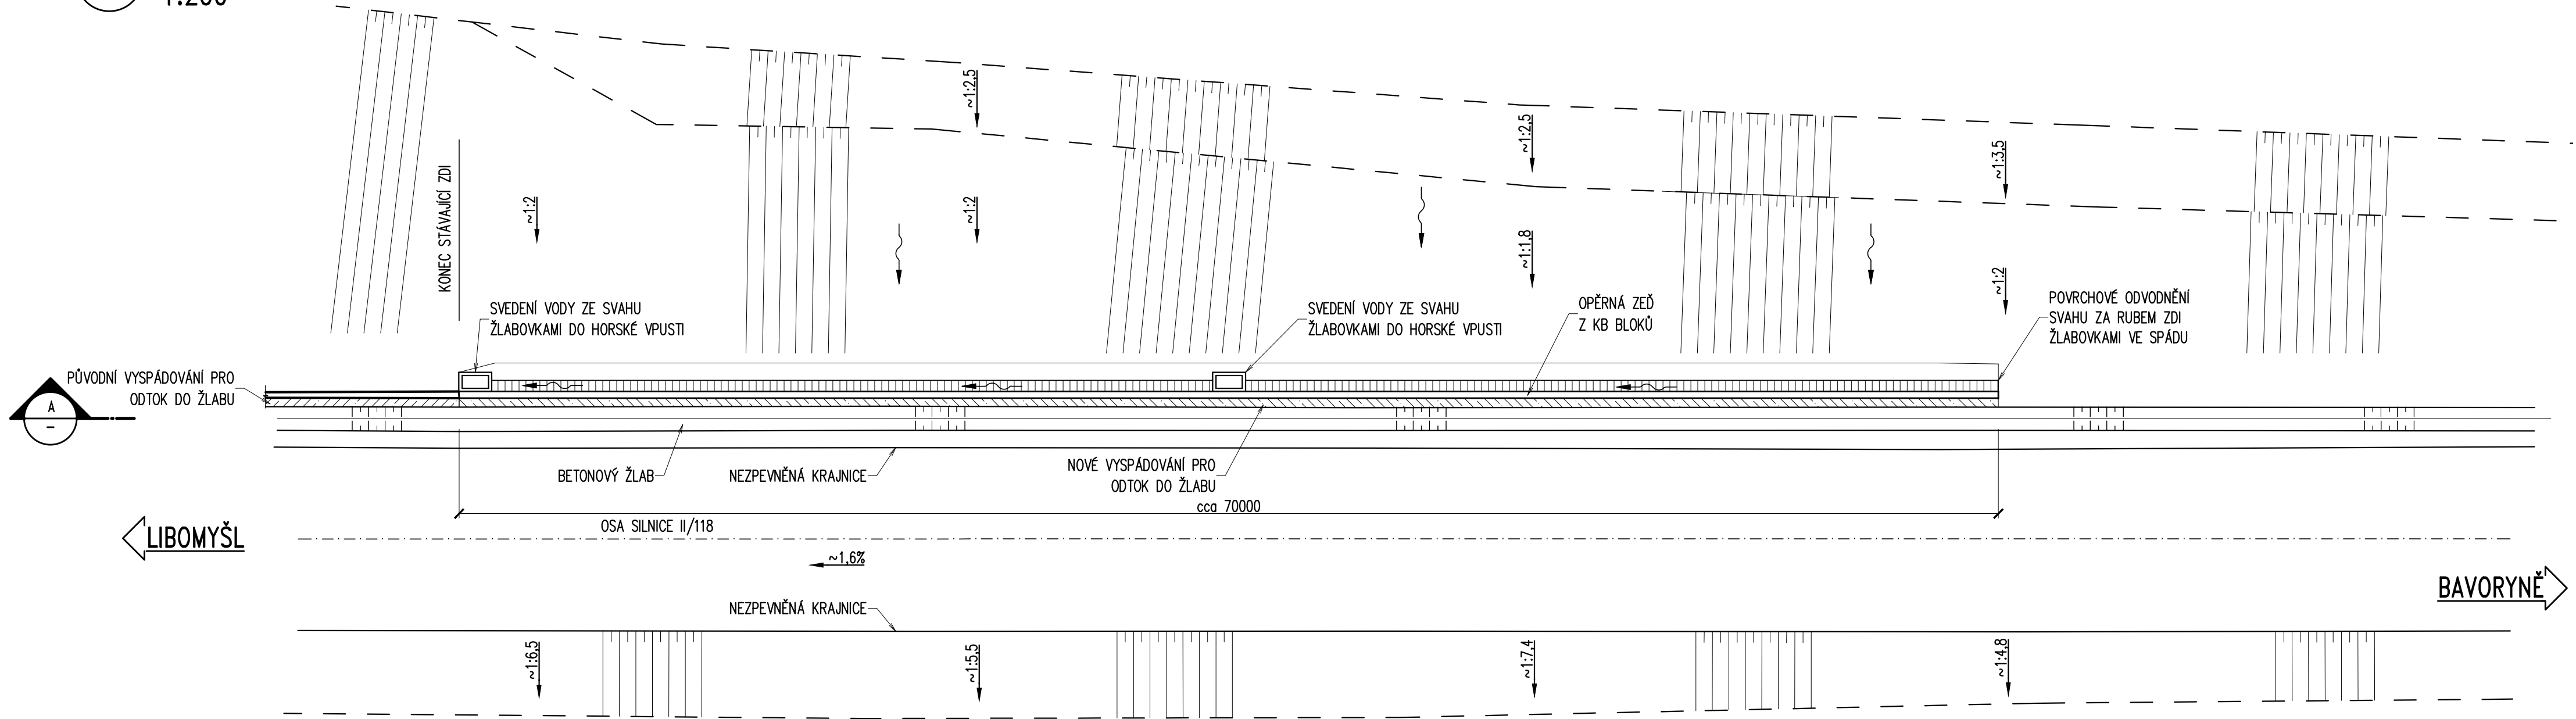

VÝŠKOVÝ SYSTÉM Bpv		SOUŘADNICOVÝ SYSTÉM S-JTSK		
	Vedoucí projektu	Zodpovědný projektant	Investor	KSÚS STŘEDOČ. KRAJE
	ING. A. KURZ	ING. A. KURZ	Místo stavby	BAVORYNĚ
			Formát	4A4
	Vypracoval	Kontroloval	Datum	11/2016
	BC. R. SKLENÁŘ	ING. V. POLÁK	Účel	DSP
TOP CON SERVIS s.r.o., Ke Stírce 1824/56, 182 00 Praha 8, tel/fax: 284 021 740, email: topcon@topcon.cz			Měřítko	1:200
			Č.zakázky	87-16
SILNICE Č. II/118 – BAVORYNĚ BEZPEČNOSTNÍ OPATŘENÍ NA SILNICI			Číslo kopie	Číslo přílohy
				C.3
NOVÝ STAV – PŮDORYS				