PŮDORYS
1:200

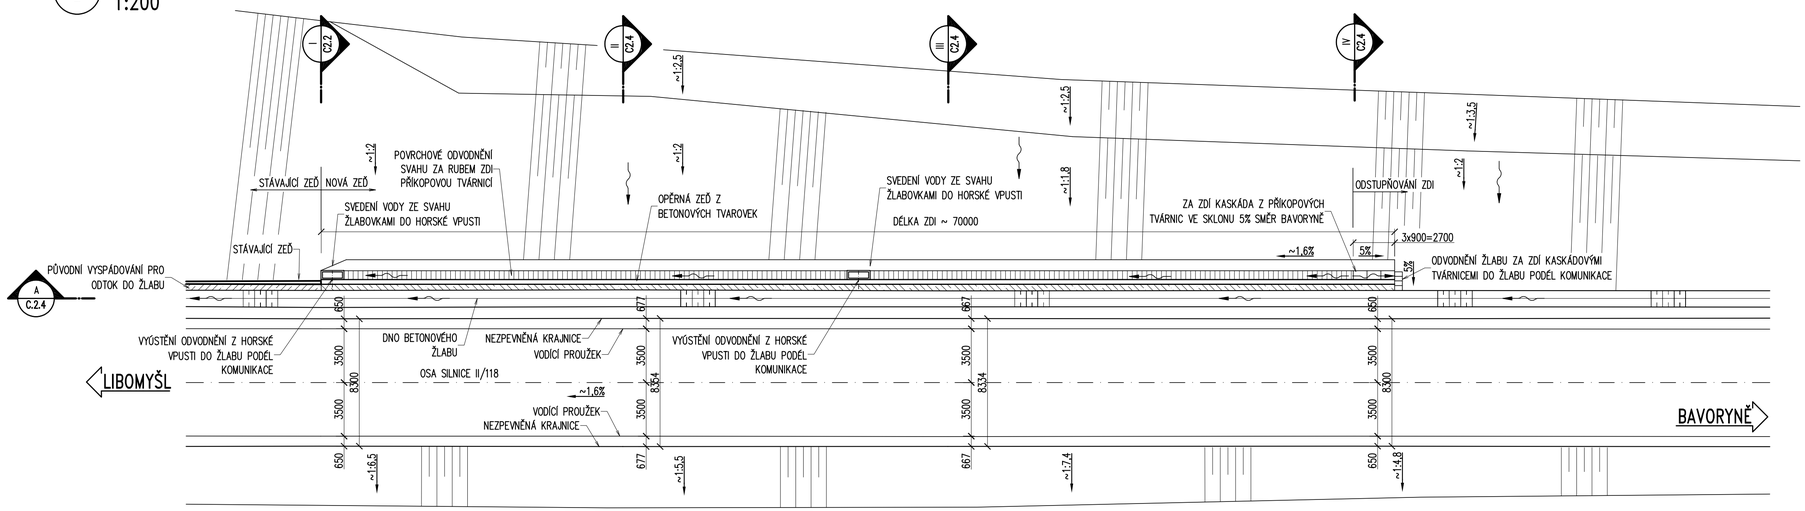

Objednatel stavby:

KSÚS KRAJSKÁ SPRÁVA A ÚDRŽBA SILNIC Středočeského kraje

Razítko, datum, podpis:

Generální projektant:

SobolProjekt

Ing. Jiří Sobol, 282 01 Český Brod, Hradešín 29, IČ 87396521, 774090900, info@sobolprojekt.cz

Razítko, datum, podpis:

VÝŠKOVÝ SYSTÉM Bpv

SOUŘADNICOVÝ SYSTÉM S-JTSK

TOP CON SERVIS s.r.o.

Vedoucí projektu	Zodpovědný projektant	Investor	KSÚS STČ. KRAJE
ING. A. KURZ	ING. B. HORA	Místo stavby	BAVORYNĚ
		Formát	4A4
Vypracoval	Kontroloval	Datum	02/2018
BC. R. SKLENÁŘ	ING. V. POLÁK	Účel	PDPS
		Měřítko	1:200
		Č.zakázky	87-16

TOP CON SERVIS s.r.o., Ke Stírce 1824/56, 182 00 Praha 8, tel/fax: 284 021 740, email:topcon@topcon.cz

II/118 BAVORYNĚ, BEZPEČNOSTNÍ OPATŘENÍ NA SILNICI – PD SO 02 ZEĎ

Číslo kopie

Číslo přílohy: C2.3

NOVÝ STAV – PŮDORYS