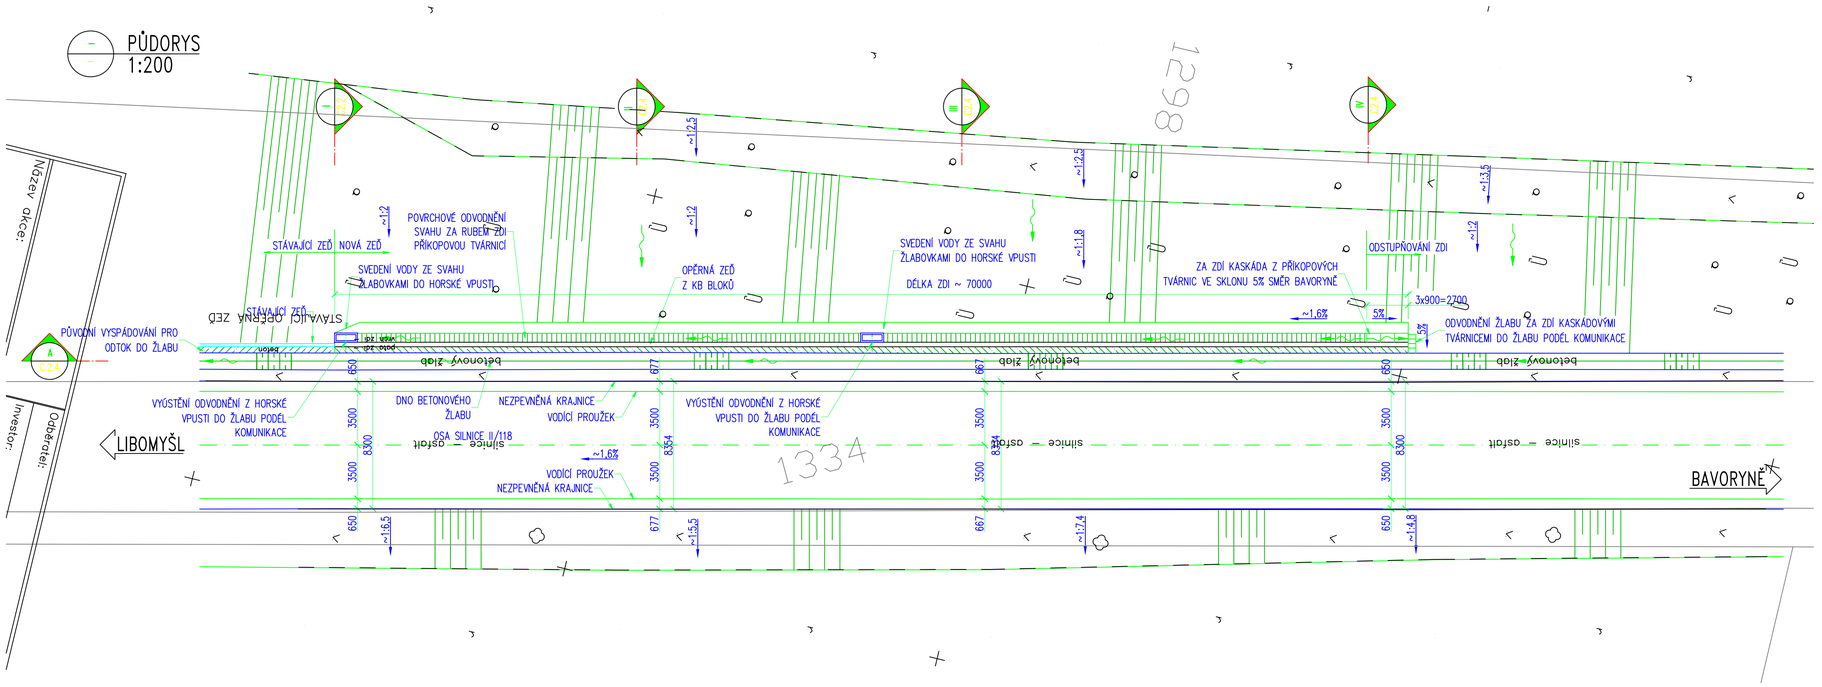

Objednatel stavby: KSÚS KRAJSKÁ SPRÁVA A ÚDRŽBA SILNIC Středočeského kraje	Razítko, datum, podpis:
Generální projektant: SobolProjekt Ing. Jiří Sobol, 282 01 Český Brod, Hradešín 29, IČ 87396521, 774090900, info@sobolprojekt.cz	Razítko, datum, podpis:

VÝŠKOVÝ SYSTÉM Bpv — SOUŘADNICOVÝ SYSTÉM S-JTSK

TOP CON SERVIS s.r.o.	Vedoucí projektu: ING. A. KURZ	Zodpovědný projektant: ING. P. HORA	Investor: KSÚS STČ. KRAJE
			Místo stavby: BAVORYNĚ
			Formát: 4A4
	Vypracoval: BC. R. SKLENÁŘ	Kontroloval: ING. V. POLÁK	Datum: 12/2016
			Účel: DÚR/DSP
			Měřítko: 1:200
TOP CON SERVIS s.r.o., Ke Stírce 1824/56, 182 00 Praha 8, tel/fax: 284 021 740, email:topcon@topcon.cz			Č.zakázky: 87-16

II/118 BAVORYNĚ, BEZPEČNOSTNÍ OPATŘENÍ NA SILNICI – PD SO 02 ZEĎ

Číslo kopie:

Číslo přílohy: C2.3

NOVÝ STAV – PŮDORYS