

VZOROVÝ PŘÍČNÝ ŘEZ III/23642 – KM 3,167 42
M 1:50
POZNÁMKY

- ① MINIMÁLNÍ MODUL PŘETVÁRNOSTI NA POVRCHU AKTIVNÍ ZÓNY (ZEMNÍ PLÁŇĚ), $E_{def,2} \Rightarrow 45 \text{ MPa}$ – DLE ČSN 72 1006
- ② ASFALTOVÉ ZÁLIVKY NA STYKY STÁVAJÍCÍ A NOVÉ ŽIVIČNÉ VRSTVY – SPÁRA V OBRUSNÉ VRSTVĚ BUDE PROFEZOVÁNA 40x20MM, SPÁRA BUDE VYFOUKÁNA OD ZBYTKŮ ŽIVICE, BUDOU PŘEDEHRÁTY OKOLNÍ PLOCHY, PROVEDE SE ZALITÍ MODIFIKOVANOU ASFALTOVOU ZÁLIVKOU (ČSN 14188-1) S PŘELÍVEM 60MM, PROVEDE SE POVÁZNĚNÍ.
- ③ PŘI ZRÍZOVÁNÍ SANACE AKTIVNÍ ZÓNY KAMENITOU SYPAKINOU JE NUTNÉ POSTUPOVAT RYCHLE, NEJLEPŠE PO ČÁSTECH. JE NEPŘÍPUSTNÉ, ABY SE DO PODLOŽÍ DOSTALO VĚTŠÍ MNOŽSTVÍ SRAŽKOVÉ VODY.


DRUHÝ POUŽITÝCH BETONŮ:


- ① BETON ČSN EN 206+A1-C25/30-XF3 (CZ)-Cl 1,0-D_{max} 16-S2

SEZNAM STAVEBNÍCH OBJEKTŮ:

SO 101 - SILNICE III/23642

SO 201 - OPĚRNÁ ZEĎ NA SILNICI III/23642

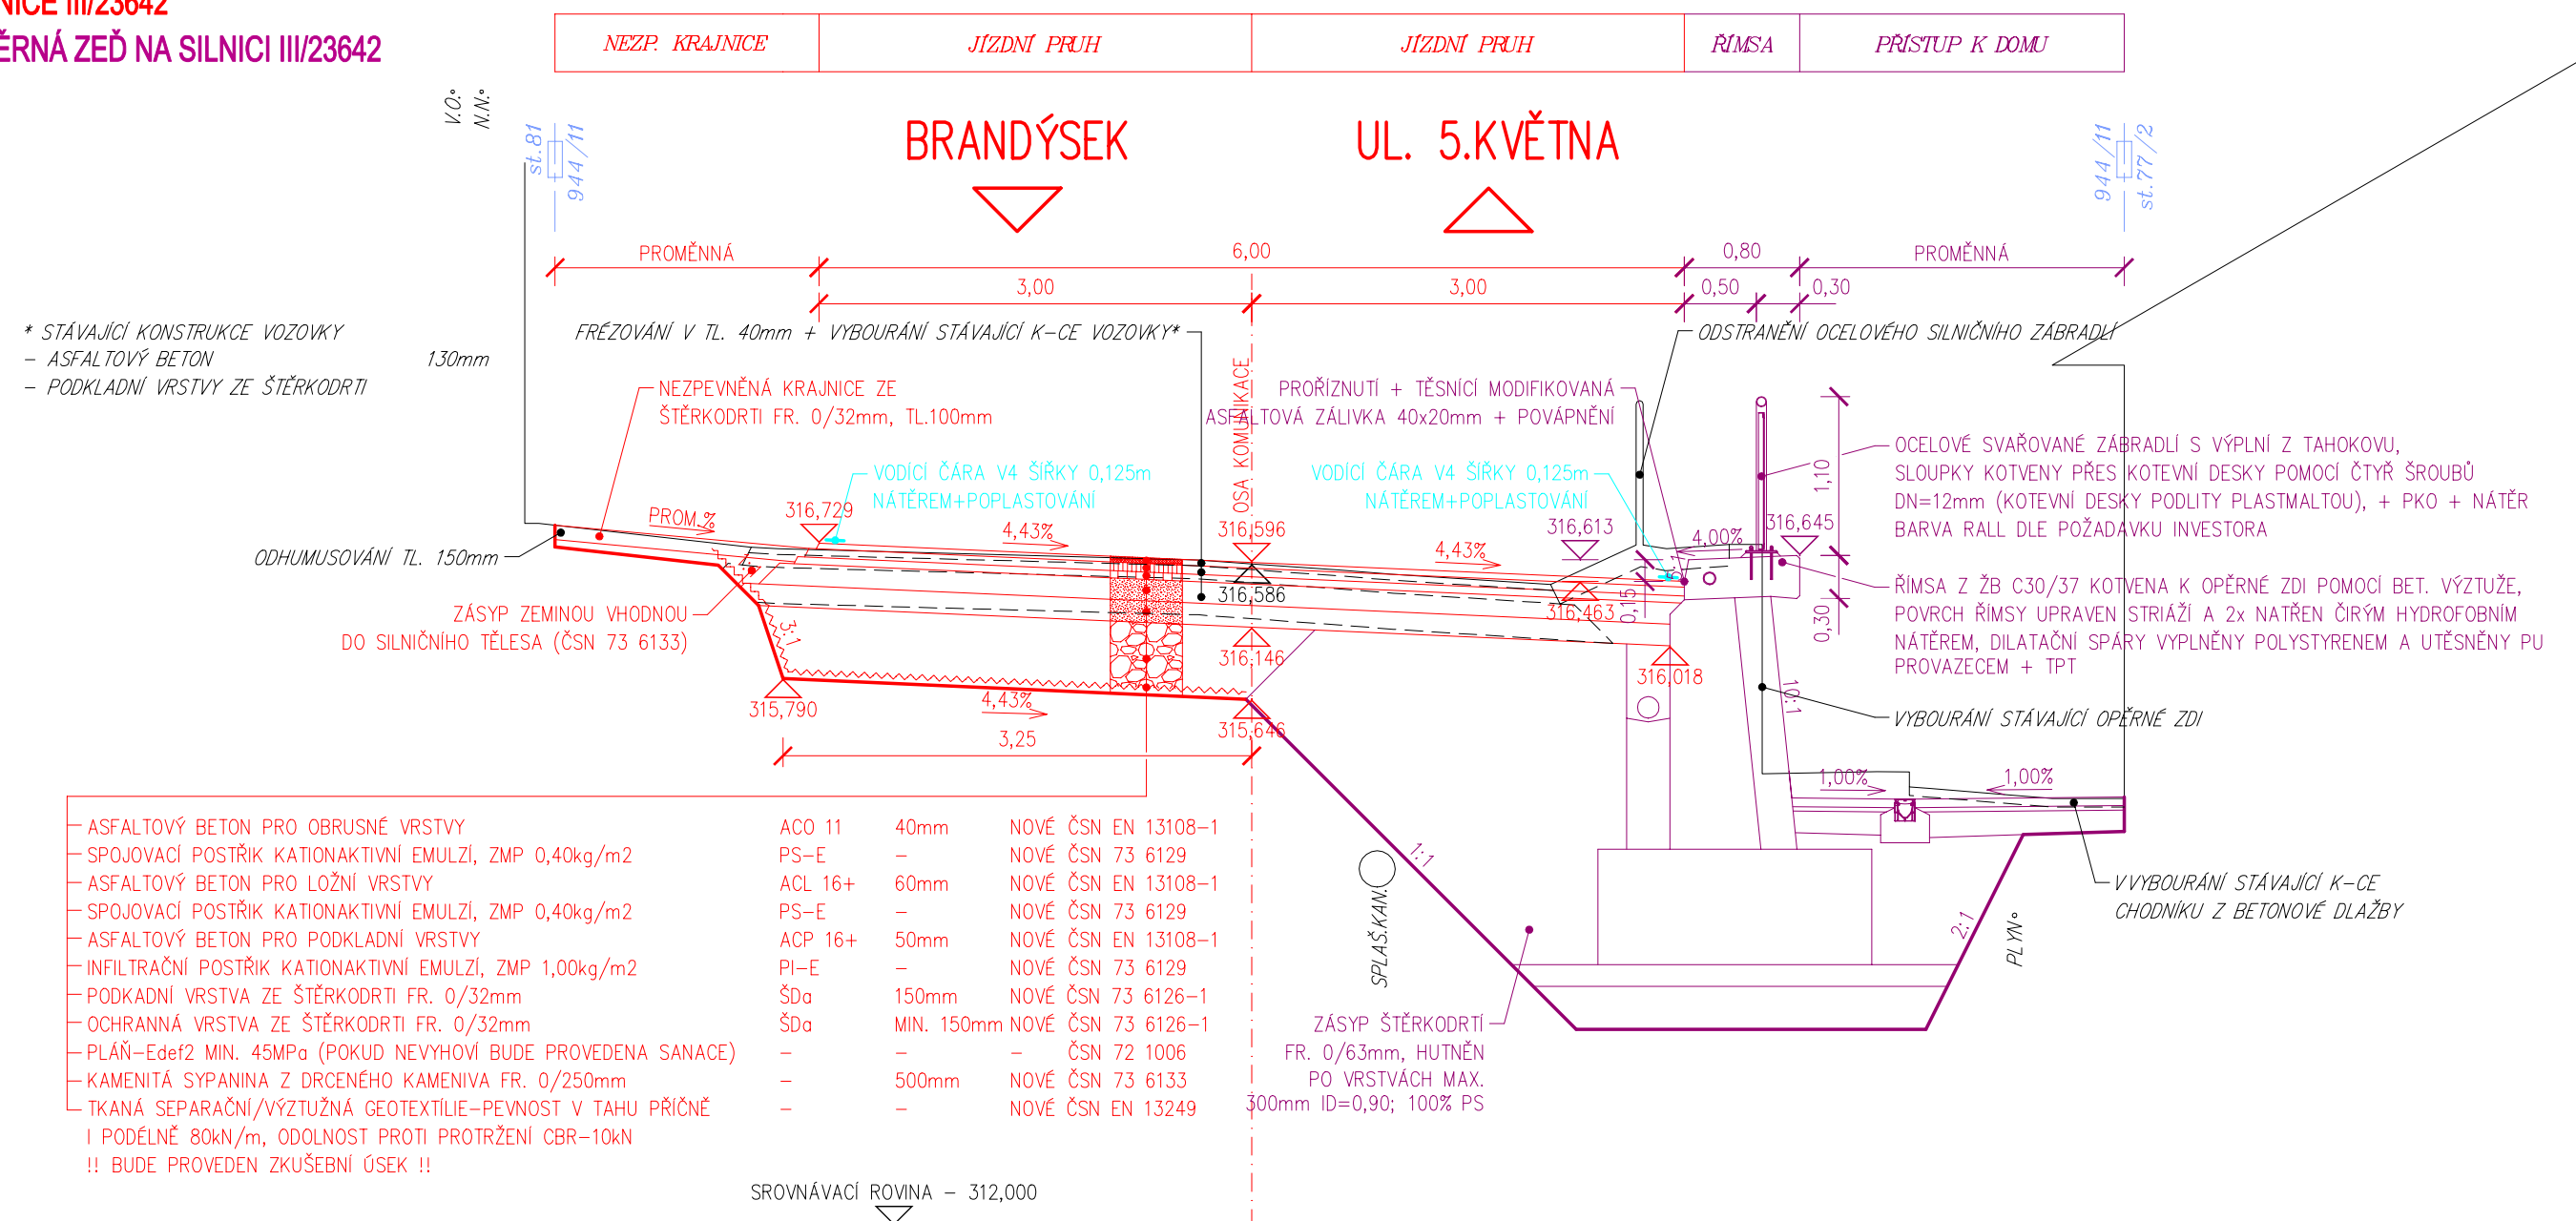



INVESTOR	KSÚS STŘEDOČESKÉHO KRAJE, p.o, ZBOROVSKÁ 11 150 21 PRAHA 5	
ZÁSTUPCE INVESTORA	KAREL MOTAL	

SOUŘADNÝ SYSTÉM: S - JTSK

VÝŠKOVÝ SYSTÉM: B.p.v.

OZN. ZMĚNY	POPIS ZMĚNY	DATUM	PODPIS

ZHOTOVITEL	IM-PROJEKT, INŽENÝRSKÉ A MOSTNÍ KONSTRUKCE, s.r.o. VODNÍ 1, 602 00 BRNO TEL: 533 446 080-2, im-projekt@im-projekt.cz, www.im-projekt.cz	
ZAKÁZKOVÉ ČÍSLO	2021705	
ZODP. PROJEKTANT	ING. MARTIN VAŠÁK	
VYPRACOVAL	ING. TOMÁŠ PÁTEČEK	
KONTROLOVAL	ING. KAREL PECHA	



IM-PROJEKT, INŽENÝRSKÉ A MOSTNÍ KONSTRUKCE, s.r.o. VODNÍ 1, 602 00 BRNO TEL: 533 446 080-2, im-projekt@im-projekt.cz, www.im-projekt.cz				
GENERÁLNÍ PROJEKTANT				
HLAVNÍ PROJEKTANT	ING. TOMÁŠ PÁTEČEK 			
KRAJ: STŘEDOČESKÝ	ORP: Kladno KATASTR: PCHERY			
STAVBA: III/23642 PCHERY, OPĚRNÁ ZEĎ			FORMÁT	3xA4
ČÁST: SO 101 - SILNICE III/23642			DATUM	DUBEN 2021
			STUPEŇ	DÚSP
			ČÍSLO zak.	2021705
			MĚŘÍTKO	1:50
PŘÍLOHA: VZOROVÝ PŘÍČNÝ ŘEZ			ČÍSLO PŘÍLOHY: D.1.1.02.03	ČÍSLO PARÉ:

Dokumentaci lze užívat pouze ve smyslu příslušné smlouvy o dílo, výkres či jeho část může být kopírován nebo jiným způsobem rozšiřován pouze po předchozím souhlasu IM-Projekt, inženýrské a mostní konstrukce, s.r.o.

Dokumentaci lze užívat pouze ve smyslu příslušné smlouvy o dílo, výkres či jeho část může být kopírován nebo jiným způsobem rozšiřován pouze po předchozím souhlasu IM-Projekt, inženýrské a mostní konstrukce, s.r.o.