

VZOROVÝ PŘÍČNÝ ŘEZ III/23642 – KM 3,167 42
M 1:50
POZNÁMKY

- ① MINIMÁLNÍ MODUL PŘETVÁRNOSTI NA POVRCHU AKTIVNÍ ZÓNY (ZEMNÍ PLÁŇ), $E_{def,2} \Rightarrow 45\text{MPa}$ – DLE ČSN 72 1006
- ② ASFALTOVÉ ZÁLIVKY NA STYKU STÁVAJÍCÍ A NOVÉ ŽIVIČNÉ VRSTVY – SPÁRA V OBRUSNÉ VRSTVĚ BUDE PROFREZOVÁNA 40x20MM, SPÁRA BUDE VYFOUKÁNA OD ZBYTKŮ ŽIVICE, BUDOU PŘEDEHRÁTY OKOLNÍ PLOCHY, PROVEDE SE ZALITÍ MODIFIKOVANOU ASFALTOVOU ZÁLIVKOU (ČSN 14188-1) S PŘELIVEM 60MM, PROVEDE SE POVÁPNĚNÍ.
- ③ PŘI ZŘIZOVÁNÍ SANACE AKTIVNÍ ZÓNY KAMENITOU SYPANINOU JE NUTNÉ POSTUPOVAT RYCHLE, NEJLÉPE PO ČÁSTECH. JE NEPŘÍPUSTNÉ, ABY SE DO PODLOŽÍ DOSTALO VĚTŠÍ MNOŽSTVÍ SRAŽKOVÉ VODY.


DRUHÝ POUŽITÝCH BETONŮ:


- ① BETON ČSN EN 206+A1-C25/30-XF3 (CZ)-Cl 1,0-D_{max} 16-S2

SEZNAM STAVEBNÍCH OBJEKTŮ:

SO 101 - SILNICE III/23642

SO 201 - OPĚRNÁ ZEĎ NA SILNICI III/23642

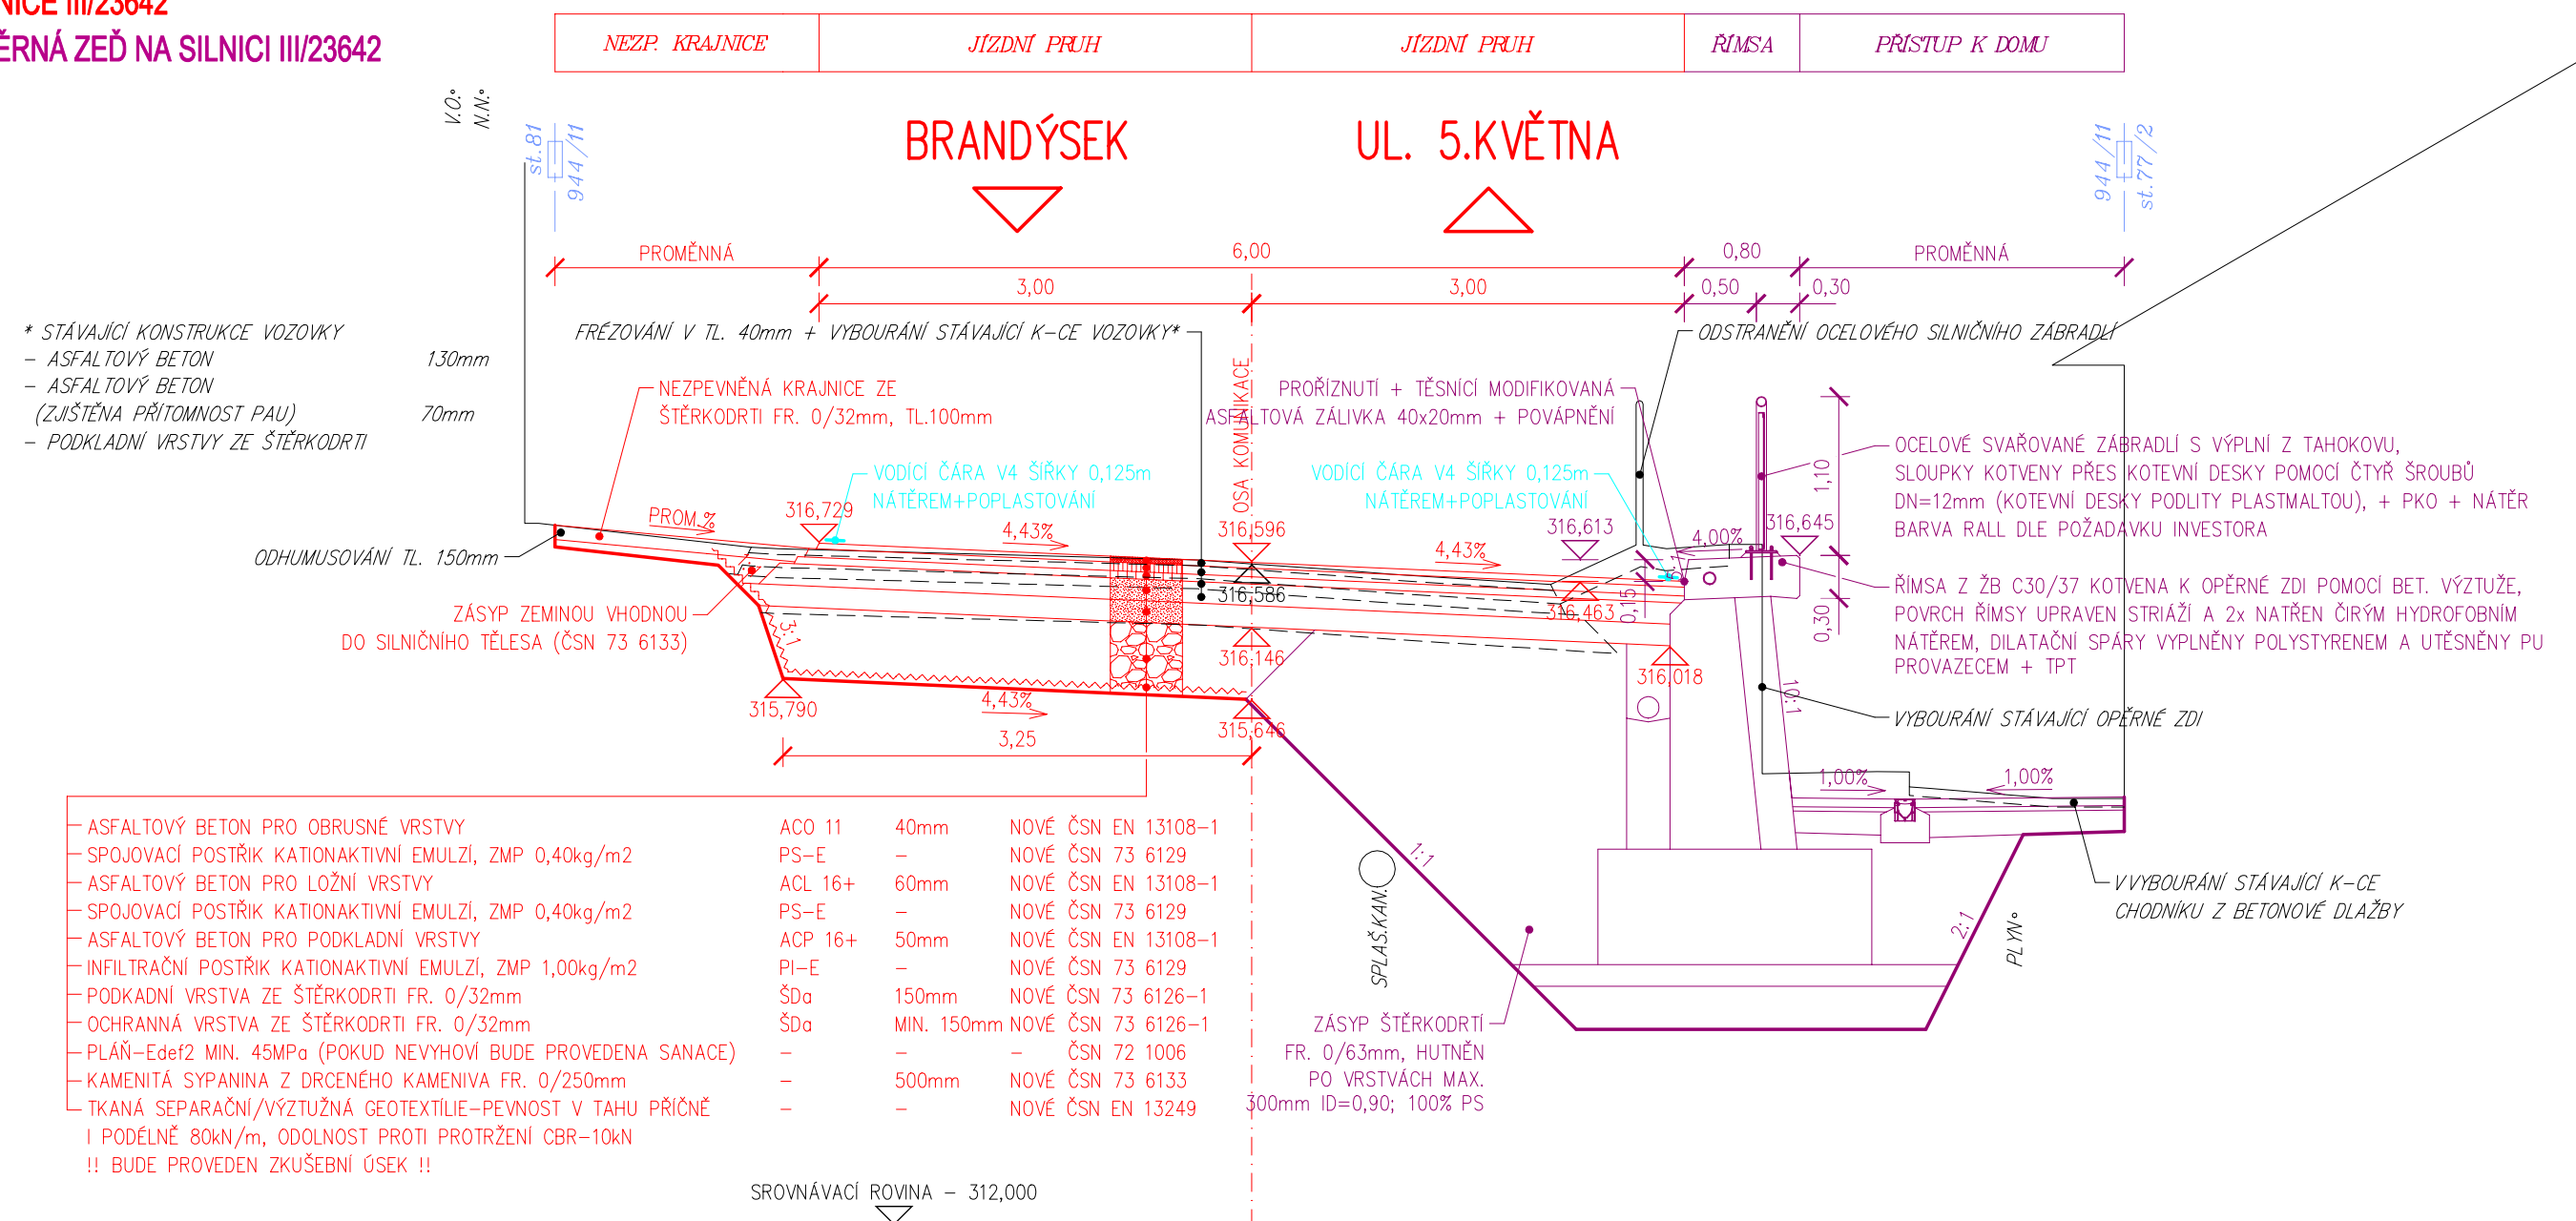




INVESTOR	KSÚS STŘEDOČESKÉHO KRAJE, p.o, ZBOROVSKÁ 11 150 21 PRAHA 5	
ZÁSTUPCE INVESTORA	KAREL MOTAL	

SOUŘADNÝ SYSTÉM: S - JTSK

VÝŠKOVÝ SYSTÉM: B.p.v.

OZN. ZMĚNY	POPIS ZMĚNY	DATUM	PODPIS

ZHOTOVITEL	IM-PROJEKT, INŽENÝRSKÉ A MOSTNÍ KONSTRUKCE, s.r.o. VODNÍ 1, 602 00 BRNO TEL: 533 446 080-2, im-projekt@im-projekt.cz, www.im-projekt.cz	
ZAKÁZKOVÉ ČÍSLO	2021705	
ZODP. PROJEKTANT	ING. MARTIN VAŠÁK	
VYPRACOVAL	ING. TOMÁŠ PÁTEČEK	
KONTROLOVAL	ING. KAREL PECHA	

IM-PROJEKT, INŽENÝRSKÉ A MOSTNÍ KONSTRUKCE, s.r.o. VODNÍ 1, 602 00 BRNO TEL: 533 446 080-2, im-projekt@im-projekt.cz, www.im-projekt.cz				
HLAVNÍ PROJEKTANT	ING. TOMÁŠ PÁTEČEK			
KRAJ: STŘEDOČESKÝ	ORP: Kladno		KATASTR: PCHERY	
STAVBA: III/23642 PCHERY, OPĚRNÁ ZEĎ				
ČÁST: SO 101 - SILNICE III/23642			FORMÁT	3xA4
PŘÍLOHA: VZOROVÝ PŘÍČNÝ ŘEZ			DATUM	ČERVENEC 2021
			STUPEŇ	PDPS
			ČÍSLO zak.	2021705
			MĚŘÍTKO	1:50
			ČÍSLO PŘÍLOHY:	ČÍSLO PARÉ:
			D.1.1.02.03	

Dokumentaci lze užívat pouze ve smyslu příslušné smlouvy o dílo, výkres či jeho část může být kopírován nebo jiným způsobem rozšiřován pouze po předchozím souhlasu IM-Projekt, inženýrské a mostní konstrukce, s.r.o.

Dokumentaci lze užívat pouze ve smyslu příslušné smlouvy o dílo, výkres či jeho část může být kopírován nebo jiným způsobem rozšiřován pouze po předchozím souhlasu IM-Projekt, inženýrské a mostní konstrukce, s.r.o.