


PODÉLNÝ PROFIL KOMUNIKACE III/23642
M 1:250/25

KM 3,147 42 – 3,197 96

OBEC:	PCHERY
KATASTRÁLNÍ ÚZEMÍ:	PCHERY
ST. POVRCH:	ŽIVIČNÁ VOZOVKA

ORIENTACE:  BRANDÝSEK  UL. 5.KVĚTNA

ZAKRUŽOVACÍ OBLOUKY: **Rv=2000m**
tz=12,910m
yv=0,042m

SKLONOVÉ POMĚRY:

NIVELETA:

ZEMNÍ PLÁŇ:

PARAPLÁŇ:

Rv=3000m
tz=24,300m
yv=0,098m

KLOPENÍ VOZOVKY:

ROZDÍL NIVEL.–TERÉN:

KÓTY NIVELETY:

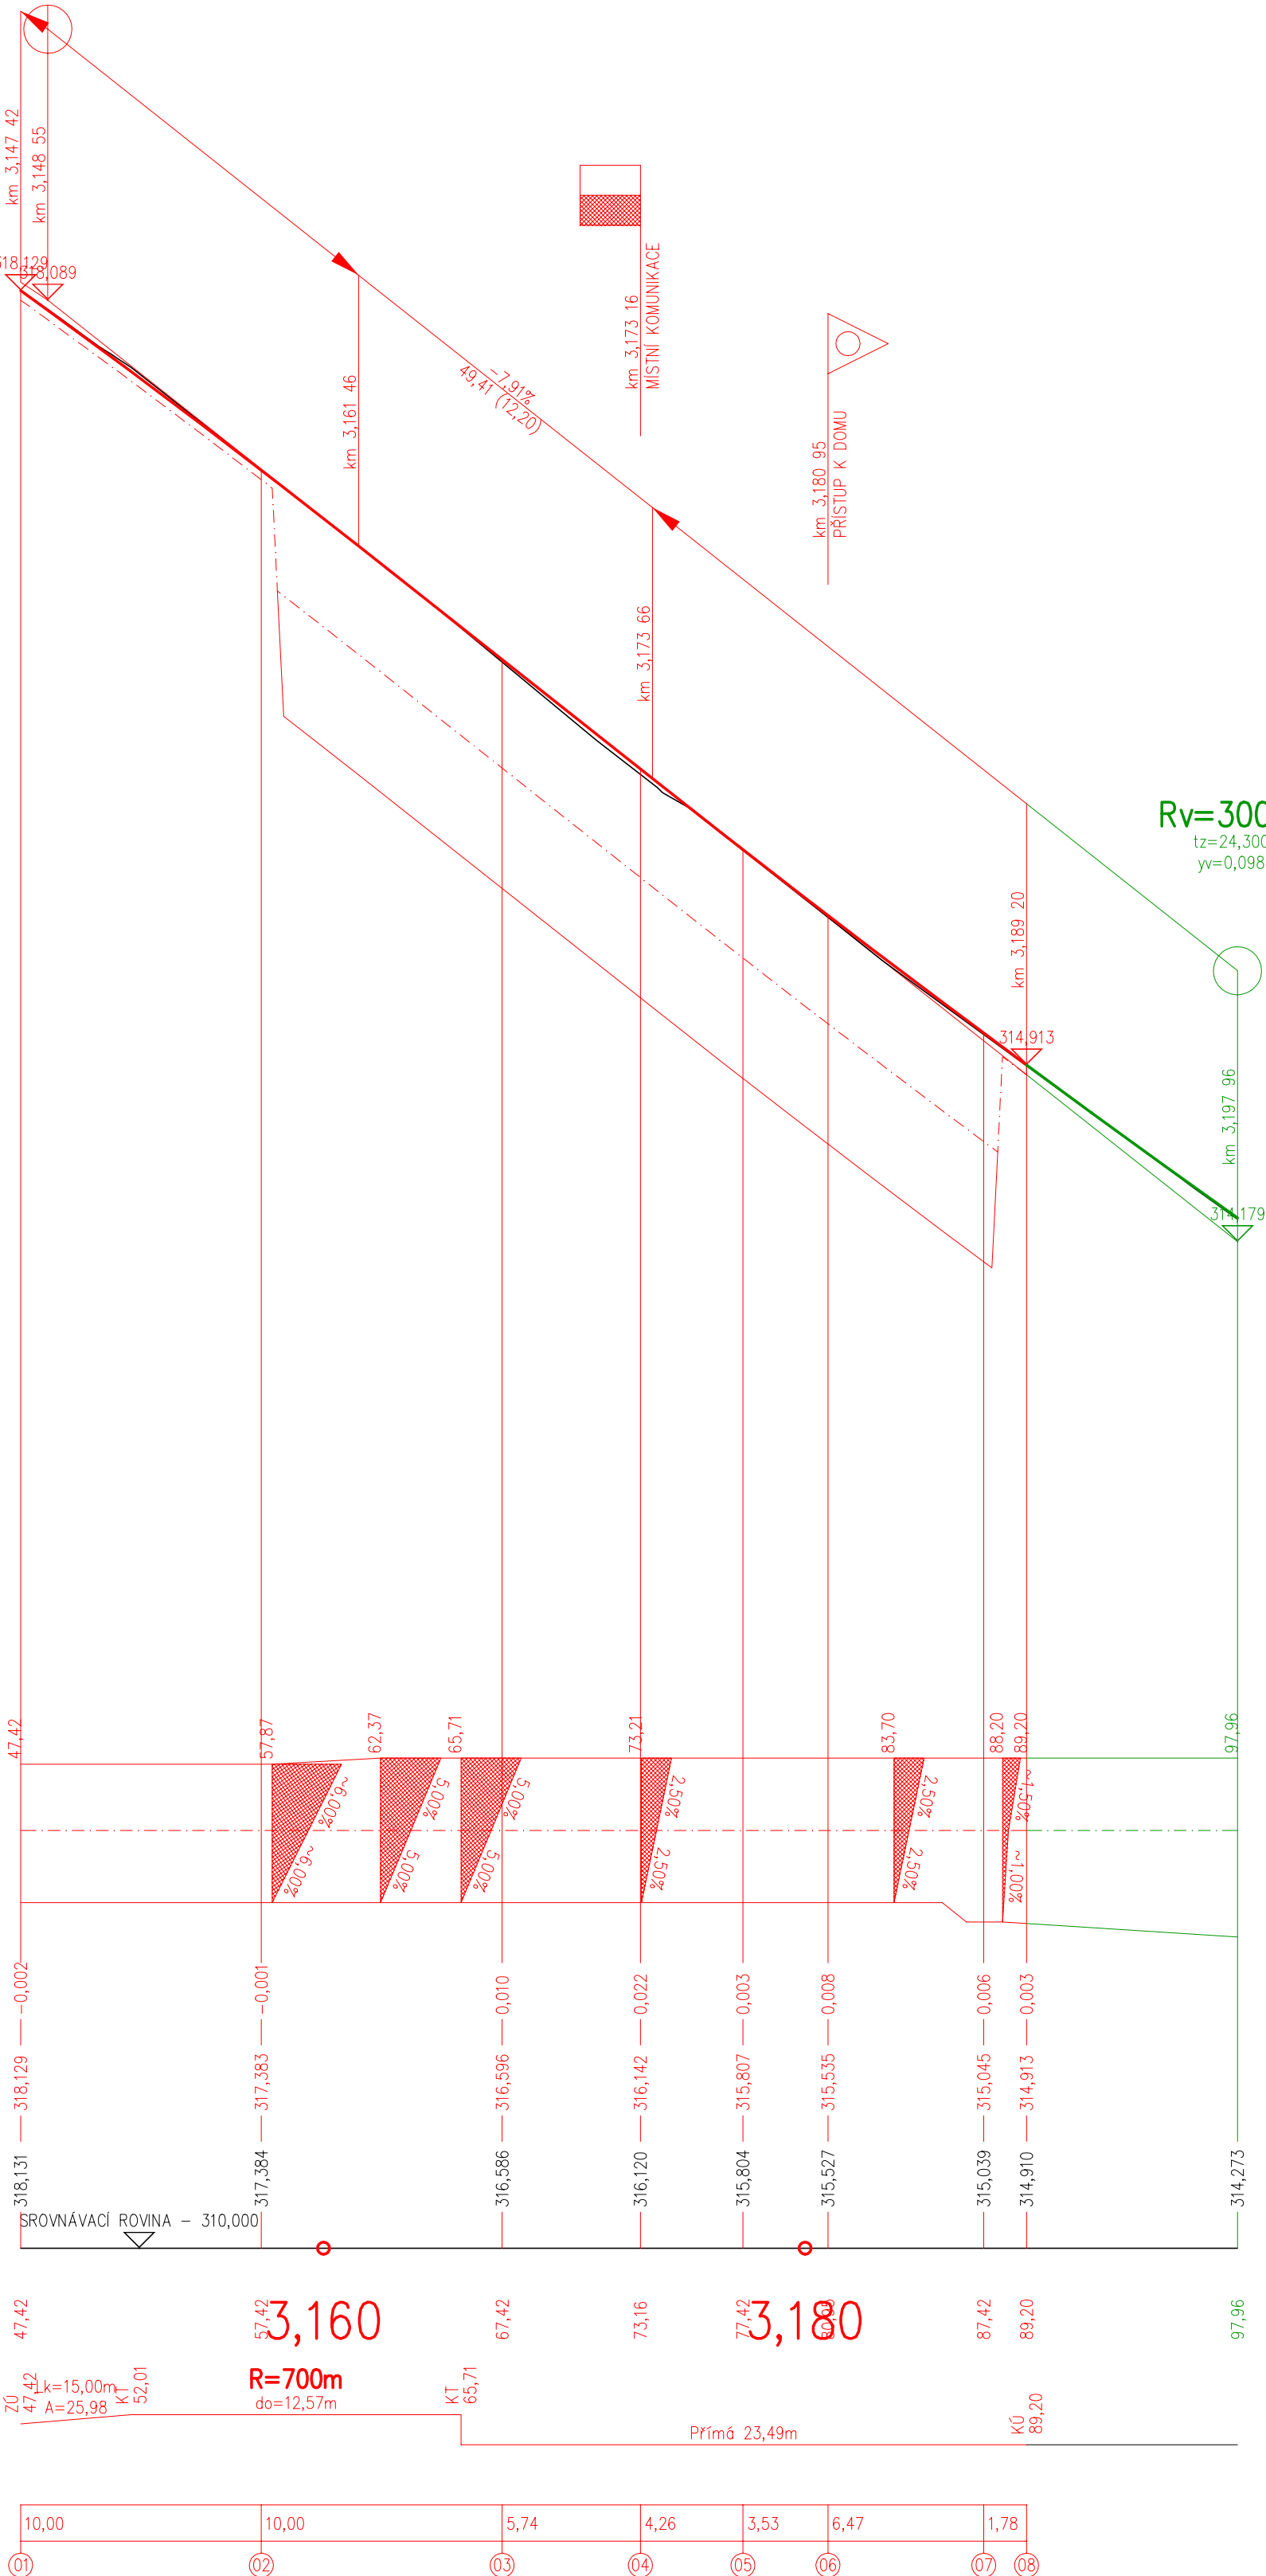
KÓTY TERÉNU:

SROVNÁVACÍ ROVINA:


STANIČENÍ:

SMĚROVÉ ŘEŠENÍ:

VZD. PŘÍČNÝCH ŘEZŮ:
ČÍSLA PŘÍČNÝCH ŘEZŮ:


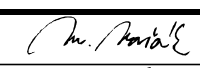






SEZNAM NAVAZUJÍCÍCH STAVEB:
III/23642 BRANDÝSEK - PCHERY

INVESTOR	KSÚS STŘEDOČESKÉHO KRAJE, p.o. ZBOROVSKÁ 11 150 21 PRAHA 5	
ZÁSTUPCE INVESTORA	KAREL MOTAL	

SOUŘADNÝ SYSTÉM: S - JTSK
VÝŠKOVÝ SYSTÉM: B.p.v.

OZN. ZMĚNY	POPIS ZMĚNY	DATUM	PODPIS

ZHOTOVITEL	IM-PROJEKT, INŽENÝRSKÉ A MOSTNÍ KONSTRUKCE, s.r.o. VODNÍ 1, 602 00 BRNO TEL: 533 446 080-2, im-projekt@im-projekt.cz, www.im-projekt.cz		
ZAKÁZKOVÉ ČÍSLO	2021705		
ZODP. PROJEKTANT	ING. MARTIN VAŠÁK		
VYPRACOVAL	ING. TOMÁŠ PÁTEČEK		
KONTROLOVAL	ING. KAREL PECHA		

GENERÁLNÍ PROJEKTANT		IM-PROJEKT, INŽENÝRSKÉ A MOSTNÍ KONSTRUKCE, s.r.o. VODNÍ 1, 602 00 BRNO TEL: 533 446 080-2, im-projekt@im-projekt.cz, www.im-projekt.cz		
HLAVNÍ PROJEKTANT		ING. TOMÁŠ PÁTEČEK		
KRAJ: STŘEDOČESKÝ		ORP: Kladno	KATASTR: PCHERY	
STAVBA: III/23642 PCHERY, OPĚRNÁ ZEĎ				FORMÁT 6xA4
ČÁST: SO 101 - SILNICE III/23642				DATUM ČERVENEC 2021
				STUPEŇ PDPS
				ČÍSLO zak. 2021705
				MĚŘÍTKO 1:250/25
PŘÍLOHA: PODÉLNÝ PROFIL				ČÍSLO PŘÍLOHY: D.1.1.02.02
				ČÍSLO PARÉ:

Dokumentaci lze užívat pouze ve smyslu příslušné smlouvy o dílo, výkres či jeho část může být kopírován nebo jiným způsobem rozšiřován pouze po předchozím souhlasu IM-Projekt, inženýrské a mostní konstrukce, s.r.o.