NOVÝ STAV – PŘÍČNÝ ŘEZ

M 1:50

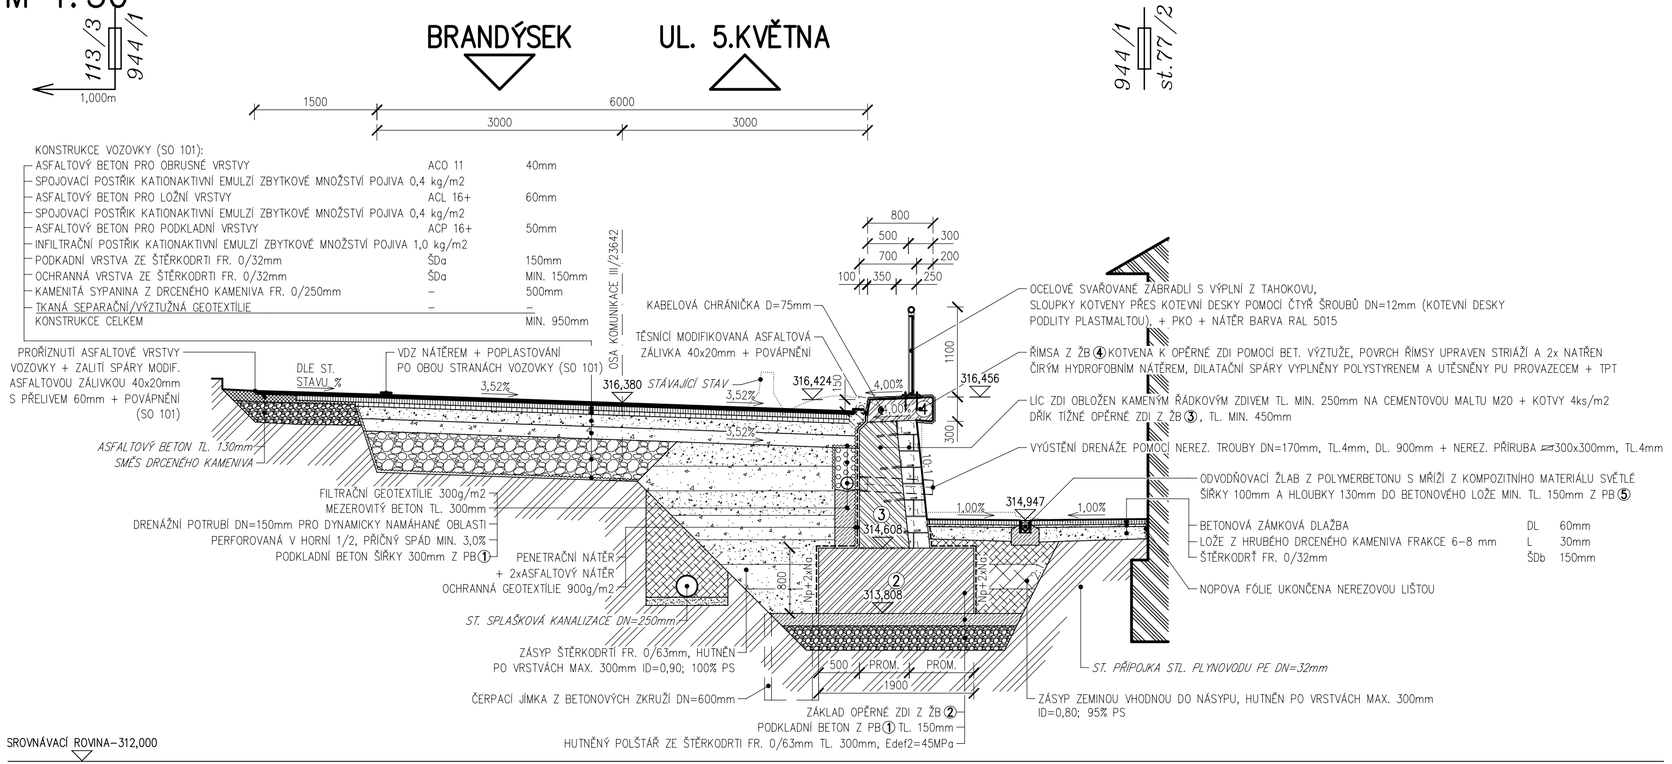

POZNÁMKY:

① PŘI OPRAVĚ OPĚRNÉ ZDI NUTNO RESPEKTOVAT STÁVAJÍCÍ PODZEMNÍ A NADZEMNÍ INŽENÝRSKÉ SÍTĚ, PŘED ZAHÁJENÍM STAVEBNÍCH PRACÍ BUDOU JEDNOTLIVÉ PODZEMNÍ INŽENÝRSKÉ SÍTĚ VYTYČENY SVÝMI SPRÁVCI.

② U STÁVAJÍCÍCH INŽENÝRSKÝCH SÍTÍ UMISTĚNÝCH POD ZEMÍ NENÍ ZNÁMA JEJICH HLOUBKA.

③ LÍC OPĚRNÉ ZDI BUDE PROVEDEN Z KAMENICKY OPRACOVANÝCH LOMOVÝCH KAMENŮ (ČESKÁ ŽULA) VYSKLÁDANÝCH DLE VZORU ŘÁDKOVÉHO (TŘÍDA JAKOSTI KAMENE "I", MINIMÁLNÍ VELIKOST KAMENE BUDE 200mm), JEDNOTLIVÉ KAMENY BUDOU ULOŽENY DO CEMETOVÉ MALTY M20, SPÁRY BUDOU NAVÍC ZATŘENY CEMENTOVOU MALTOU (PRO VLIV PROSTŘEDÍ XF3) PO DOKONČENÍ OBKLADU, SPÁRY VE ZDIVU BUDOU MÍT ŠÍŘKU MAX. 30–50mm. SPÁRY BUDOU ZASAZENY DO HLOUBKY 30mm ZA LÍC ZDIVA. UKOTVENÍ KAMENNÉHO OBKLADU K BETONOVÉ ZDI BUDE PROVEDENO V RASTRU 400x400mm A BUDE ZAJIŠTĚNO SPŘAHOVACÍMI TRNY ø16mm BETONÁŘSKÉ VÝZTUŽE TVARU L, CELKOVÉ DÉLKY 550mm (400+150mm), SPŘAHOVACÍ TRNY BUDOU VLEPENY DO OTVORŮ ø20mm DL. 300mm POMOCÍ CHEMICKÝCH KOTEV.

DRUHY POUŽITÝCH BETONŮ

①	BETON ČSN EN 206+A1–C12/15–X0 (CZ)–Cl 1,0–Dmax 22–S2	PODKLADNÍ BETON
②	BETON ČSN EN 206+A1–C25/30–XC2+XF2+XA1 (CZ)–Cl 0,4–Dmax 22–S3	ZÁKLAD
③	BETON ČSN EN 206+A1–C30/37–XC4+XD1+XF2 (CZ)–Cl 0,4–Dmax 22–S4	DŘÍK ZDI
④	BETON ČSN EN 206+A1–C30/37–XC4+XD3+XF4 (CZ)–Cl 0,4–Dmax 16–S4	ŘÍMSA
⑤	BETON ČSN EN 206+A1–C25/30–XF3 (CZ)–Cl 1,0–Dmax 16–S2	LOŽE KAMENNÉ DLAŽBY A OBRUB

INVESTOR	KSÚS STŘEDOČESKÉHO KRAJE, p.o, ZBOROVSKÁ 11 150 21 PRAHA 5	KSÚS KRAJSKÁ SPRÁVA A ÚDRŽBA SILNIC Středočeského kraje
ZÁSTUPCE INVESTORA	KAREL MOTAL	

SOUŘADNÝ SYSTÉM: S - JTSK
VÝŠKOVÝ SYSTÉM: B.p.v.

OZN. ZMĚNY	POPIS ZMĚNY	DATUM	PODPIS

ZHOTOVITEL	IM-PROJEKT, INŽENÝRSKÉ A MOSTNÍ KONSTRUKCE, s.r.o. VODNÍ 1, 602 00 BRNO TEL: 533 446 080-2, im-projekt@im-projekt.cz, www.im-projekt.cz		IM PROJEKT
ZAKÁZKOVÉ ČÍSLO	2021705		
ZODP. PROJEKTANT	ING. MARTIN VAŠÁK		
VYPRACOVAL	ING. TOMÁŠ PÁTEČEK		
KONTROLOVAL	ING. MARTIN VAŠÁK		

GENERÁLNÍ PROJEKTANT	IM-PROJEKT, INŽENÝRSKÉ A MOSTNÍ KONSTRUKCE, s.r.o. VODNÍ 1, 602 00 BRNO TEL: 533 446 080-2, im-projekt@im-projekt,cz, www.im-projekt.cz		IM PROJEKT
HLAVNÍ PROJEKTANT	ING. TOMÁŠ PÁTEČEK		
KRAJ: STŘEDOČESKÝ	ORP: KLADNO	KATASTR: PCHERY	

STAVBA: III/23642 PCHERY, OPĚRNÁ ZEĎ		FORMÁT	3xA4
		DATUM	ČERVENEC 2021
ČÁST: SO 201 - OPĚRNÁ ZEĎ NA SILNICI III/23642		STUPEŇ	PDPS
		ČÍSLO zak.	2021705
		MĚŘÍTKO	1:50
PŘÍLOHA: NOVÝ STAV - PŘÍČNÝ ŘEZ		ČÍSLO PŘÍLOHY: D.1.2.2.4	ČÍSLO PARÉ:

Dokumentaci lze užívat pouze ve smyslu příslušné smlouvy o dílo, výkres či jeho část může být kopírován nebo jiným způsobem rozšiřován pouze po předchozím souhlasu IM–Projekt, inženýrské a mostní konstrukce, s.r.o.