


SITUACE DOPRAVNÍHO ZNAČENÍ  
M 1:250

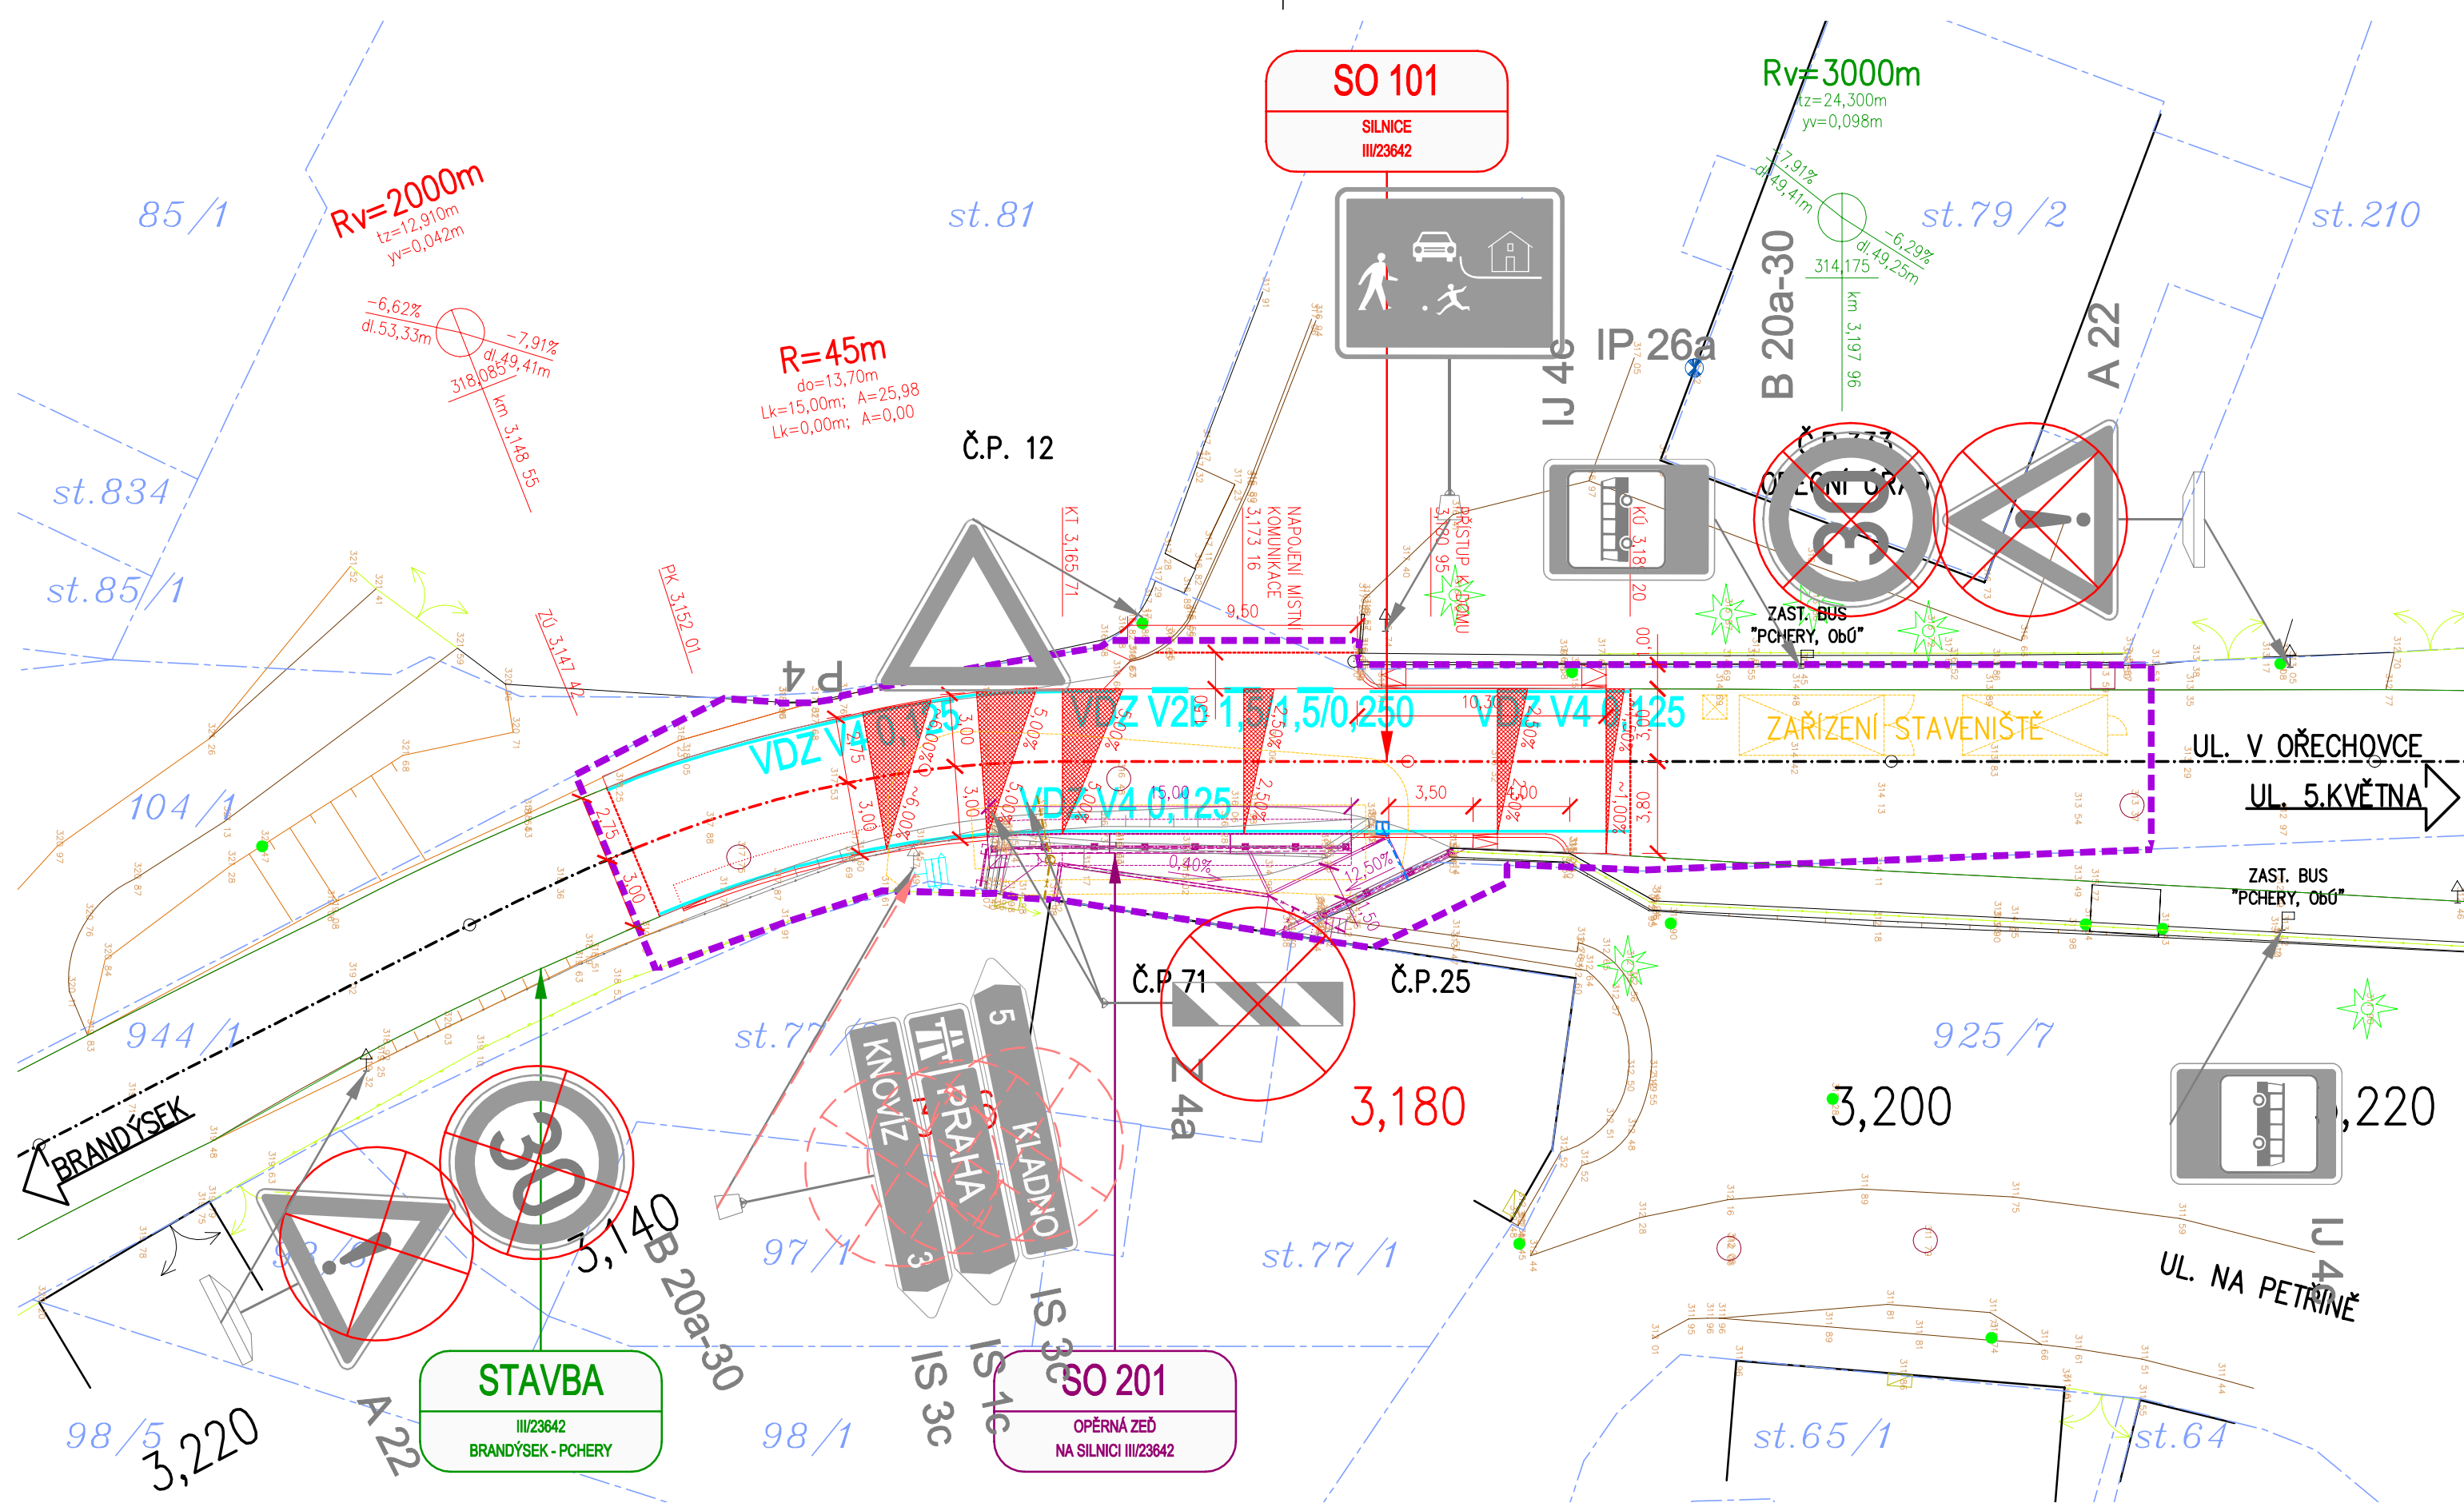

LEGENDA NOVÝCH INŽENÝRSKÝCH SÍTÍ:

- NOVÁ PŘÍPOJKA SPLAŠKOVÉ KANALIZACE (OBEC PCHERY/ MAJITEL Č.P.71)
- NOVÉ VYÚSTĚNÍ ULIČNÍ VPUSTI (KSÚS)
- NOVÉ VYÚSTĚNÍ STŘEŠNÍCH SVODŮ (MAJITEL Č.P.71)

SEZNAM STAVEBNÍCH OBJEKTŮ:

- SO 101 - SILNICE III/23642
- SO 201 - OPĚRNÁ ZEĎ NA SILNICI III/23642

LEGENDA:

- STÁVAJÍCÍ PONECHANÉ STAVBY (BUDOVY, MOSTY, ZDI, PROPUSTKY, ...)
- STÁVAJÍCÍ ZPEVNĚNÉ PLOCHY (VOZOVKY, CHODNÍKY, DLÁŽDĚNÉ KORYTA, ...)
- STÁVAJÍCÍ PONECHANÉ OPLOCENÍ A ZÁBRADLÍ
- STÁVAJÍCÍ PONECHANÉ SVAHY
- STÁVAJÍCÍ SOLITÉRNÍ STROMY S PRŮMĚREM KMENU
- STÁVAJÍCÍ PLOŠNÉ SKUPINY STROMŮ A KEŘŮ
- STÁVAJÍCÍ RUŠENÝ STAV
- DOČASNÉ KONSTRUKCE (ZAŘÍZENÍ STAVBY, ...)
- DOČASNÉ KONSTRUKCE (ZEMNÍ TĚSESO)
- ŘEŠENÁ STAVBA (KOMUNIKACE, MOSTY, ZDI, PROPUSTKY, ...)
- ŘEŠENÁ STAVBA (OPLOCENÍ A ZÁBRADLÍ)
- ŘEŠENÁ STAVBA (ZEMNÍ TĚSESO)
- OCHRANĚNÉ SOLITÉRNÍ STROMY S PRŮMĚREM KMENU
- KÁCENÉ SOLITÉRNÍ STROMY S PRŮMĚREM KMENU
- NOVÁ VÝSADBA STROMY/KEŘE
- SVISLÉ DOPRAVNÍ ZNAČENÍ STÁLÉ – STÁVAJÍCÍ PONECHANÉ
- SVISLÉ DOPRAVNÍ ZNAČENÍ STÁLÉ – STÁVAJÍCÍ PŘESUNUTÉ (DEMONTÁŽ A OPĚTOVNÁ MONTÁŽ)
- SVISLÉ DOPRAVNÍ ZNAČENÍ STÁLÉ – STÁVAJÍCÍ RUŠENÉ BEZ NÁHRADY
- SVISLÉ DOPRAVNÍ ZNAČENÍ STÁLÉ – NOVÉ

LEGENDA KATASTRU A ZÁBORŮ:

- HRANICE KATASTRÁLNÍCH ÚZEMÍ
- HRANICE PARCELY KATASTRU NEMOVITOSTÍ
- ČÍSLO PARCELY KATASTRU NEMOVITOSTÍ
- HRANICE STAVBY

SEZNAM NAVAZUJÍCÍCH STAVEB:

III/23642 BRANDÝSEK - PCHERY

VÝPIS NOVÝCH STÁLÝCH DOPRAVNÍCH ZNAČEK

ZNAČKA	OZNAČENÍ	POČET	VELIKOST	SVĚTELNÉ TECHN. VLASTNOSTI	MATERIÁL
-	-	-	-	-	-

VÝPIS RUŠENÝCH STÁLÝCH DOPRAVNÍCH ZNAČEK

ZNAČKA	OZNAČENÍ	POČET	VELIKOST	SVĚTELNÉ TECHN. VLASTNOSTI	MATERIÁL
	B 20a-30	1KS	ZÁKLADNÍ	-	-
	A 22	2KS	ZÁKLADNÍ	-	-
	Z 4a	1KS	ZÁKLADNÍ	-	-

VÝPIS ST. PŘESUNUTÝCH STÁLÝCH DOPRAVNÍCH ZNAČEK

ZNAČKA	OZNAČENÍ	POČET	VELIKOST	SVĚTELNÉ TECHN. VLASTNOSTI	MATERIÁL
	IS 11c	1KS	ZÁKLADNÍ	-	-
	IS 3c	2KS	ZÁKLADNÍ	-	-





POZNÁMKY:

- PŘESUNUTÉ DOPRAVNÍ ZNAČKY BUDOU VYBAVENY NOVÝMI SLOUPKY Z OCELOVÝCH ŽÁROVĚ ZINKOVANÝCH TRUBEK DN70mm, NOVÝMI LITINOVÝMI KOTEVNÍMI PATKAMI SE 4-mi KOTEVNÍMI ŠROUBY (NEREZ ZÁVITOVÁ TYČ, CHEMICKÁ KOTVA, NEREZ DROBNÝ SPOJOVACÍ MATERIÁL–TRÍDA A4) A NOVÝMI ZÁKLADOVÝMI PATKAMI Z PROSTÉHO BETONU C25/30–XF3 (ČSN EN 206+A1) O ROZMĚRU 400x400x800mm

INVESTOR	KSÚS STŘEDOČESKÉHO KRAJE, p.o. ZBOROVSKÁ 11 150 21 PRAHA 5	
ZÁSTUPCE INVESTORA	KAREL MOTAL	

SOUŘADNÝ SYSTÉM: S - JTSK  
VÝŠKOVÝ SYSTÉM: B.p.v.

OZN. ZMĚNY	POPIS ZMĚNY	DATUM	PODPIS

ZHOTOVITEL	IM-PROJEKT, INŽENÝRSKÉ A MOSTNÍ KONSTRUKCE, s.r.o. VODNÍ 1, 602 00 BRNO TEL: 533 446 080-2, im-projekt@im-projekt.cz, www.im-projekt.cz		
ZAKÁZKOVÉ ČÍSLO	2021705		
ZODP. PROJEKTANT	ING. MARTIN VAŠÁK		
VYPRACOVAL	ING. TOMÁŠ PÁTEČEK		
KONTROLOVAL	ING. KAREL PECHA		

GENERÁLNÍ PROJEKTANT		IM-PROJEKT, INŽENÝRSKÉ A MOSTNÍ KONSTRUKCE, s.r.o. VODNÍ 1, 602 00 BRNO TEL: 533 446 080-2, im-projekt@im-projekt.cz, www.im-projekt.cz		 <b>PROJEKT</b>	
HLAVNÍ PROJEKTANT		ING. TOMÁŠ PÁTEČEK			
KRAJ: STŘEDOČESKÝ		ORP: Kladno	KATASTR: PCHERY		
STAVBA:  III/23642 PCHERY, OPĚRNÁ ZEĎ  ČÁST:  SO 101 - SILNICE III/23642  PŘÍLOHA:  SITUACE DOPRAVNÍHO ZNAČENÍ				FORMÁT	5xA4
				DATUM	ČERVENEC 2021
				STUPEŇ	PDPS
				ČÍSLO zak.	2021705
				MĚŘÍTKO	1:250
				ČÍSLO PŘÍLOHY:	ČÍSLO PARÉ:
				D.1.1.02.05	

Documentaci lze užívat pouze ve smyslu příslušné smlouvy o dílo, výkres či jeho část může být kopírován nebo jiným způsobem rozšiřován pouze po předchozím souhlasu IM-Projekt, inženýrské a mostní konstrukce, s.r.o.

Dokumentaci lze užívat pouze ve smyslu příslušné smlouvy o dílo, výkres či jeho část může být kopírován nebo jiným způsobem rozšiřován pouze po předchozím souhlasu IM-Projekt, inženýrské a mostní konstrukce, s.r.o.