


VZOROVÝ PŘÍČNÝ ŘEZ
OKRUŽNÍ KŘIŽOVATKA D=27m

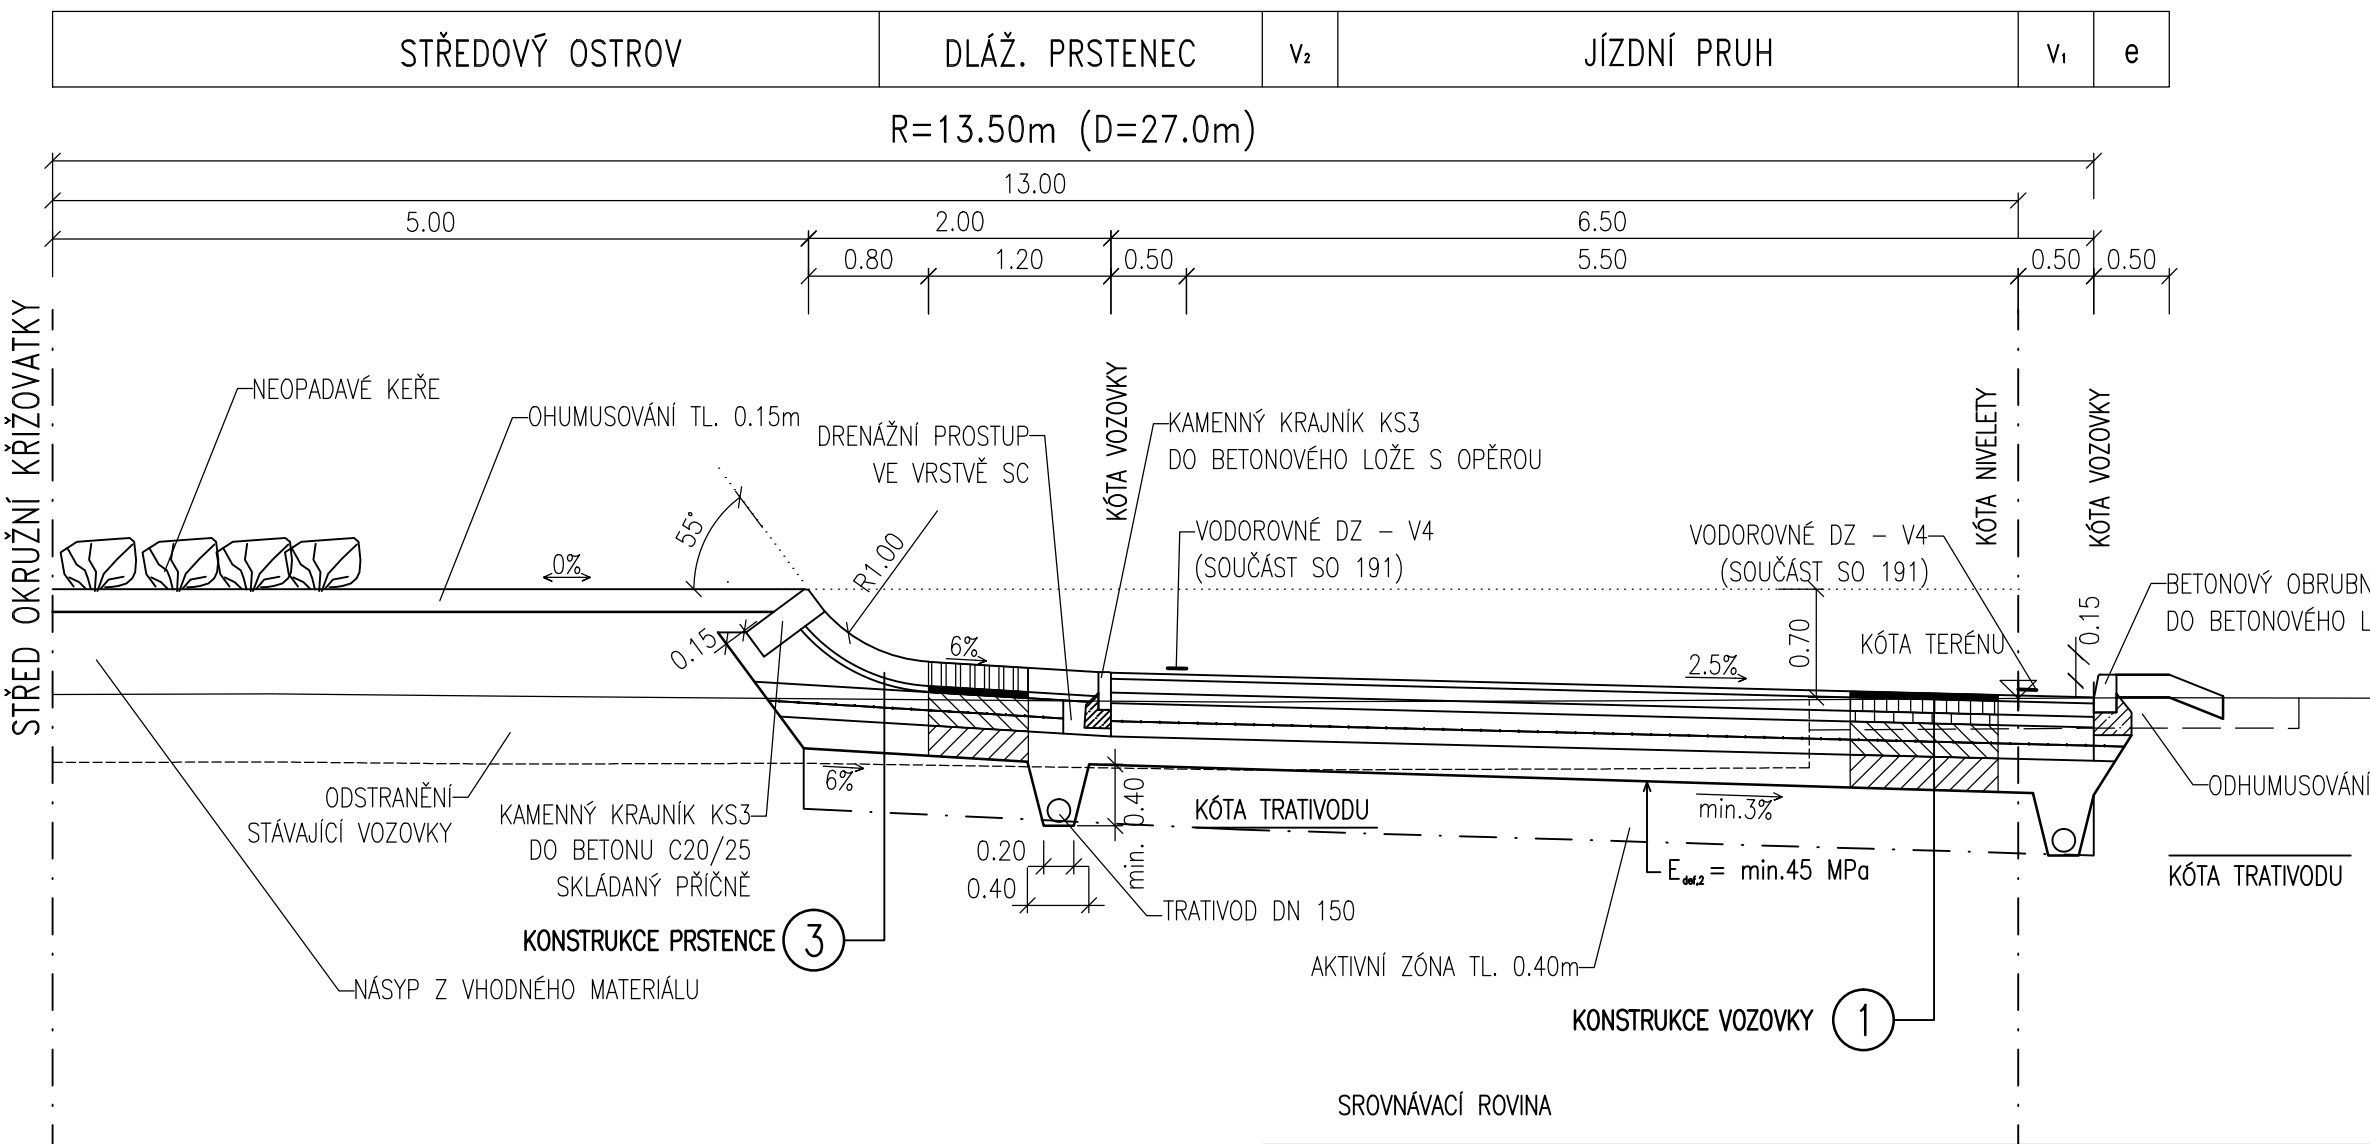

1 KONSTRUKCE VOZOVKY

ASF. KOBEREK MASTIXOVÝ STŘEDNĚZRNNÝ I	SMA 11+	40 mm	ČSN EN 13108-5
POSTŘÍK SPOJOVACÍ	PS	0.4 kg/m ²	ČSN 73 6129
ASFALT. BETON PRO LOŽNÍ VRSTVY	ACL 22+	80 mm	ČSN EN 13108-1
POSTŘÍK SPOJOVACÍ	PS	0.4 kg/m ²	ČSN 73 6129
ASFALT. BETON PRO PODKLADNÍ VRSTVY	ACP 16+	60 mm	ČSN EN 13108-1
POSTŘÍK INFILTRAČNÍ	PI	0.8 kg/m ²	ČSN 73 6129
SMĚS STMELENÁ CEMENTEM	SC C8/10	120 mm	ČSN 73 6124
SMĚS STMELENÁ CEMENTEM	SC C8/10	100 mm	ČSN 73 6124
ŠTĚRKODŘŮ	ŠD	150 mm	ČSN 73 6126
KONSTRUKCE CELKEM		min. 550 mm	

2 KONSTRUKCE VJEZDU


ZÁMKOVÁ DLAŽBA	DL	60 mm	ČSN 73 6131-1
PÍSKOVÉ LOŽE	L	40 mm	ČSN 73 6131-1
ŠTĚRKODŘŮ	ŠD	250 mm	ČSN 73 6125
KONSTRUKCE CELKEM		min. 350 mm	

3 KONSTRUKCE PRSTENCE

DLAŽBA	DL	160 mm
LOŽE	L	40 mm
SMĚS STMELENÁ CEMENTEM	SC C8/10	100 mm
SMĚS STMELENÁ CEMENTEM	SC C8/10	100 mm
ŠTĚRKODŘŮ	ŠD	150 mm
KONSTRUKCE CELKEM		min. 550 mm


MÍSTNÍ KOMUNIKACE DO CENTRA OBCE

CHODNÍK	JÍZDNÍ PRUH	JÍZDNÍ PRUH	CHODNÍK
---------	-------------	-------------	---------

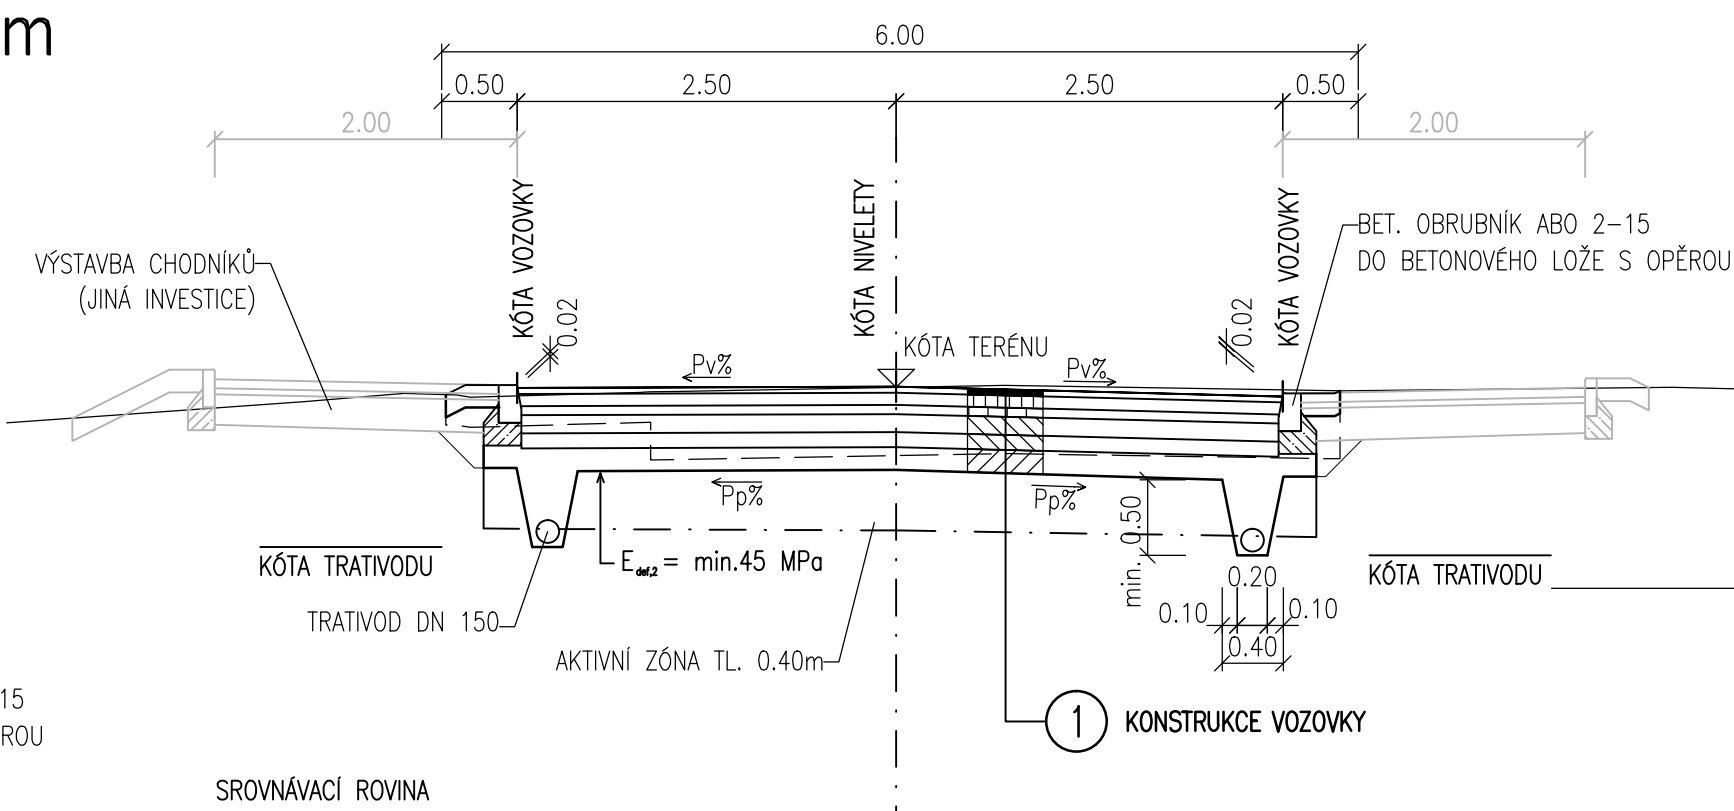


VĚTEV OK S ODSAZENÝM CHODNÍKEM

b.	CHODNÍK	ODVOD. PROUŽEK	v	JÍZDNÍ PRUH	JÍZDNÍ PRUH	v	e
----	---------	----------------	---	-------------	-------------	---	---

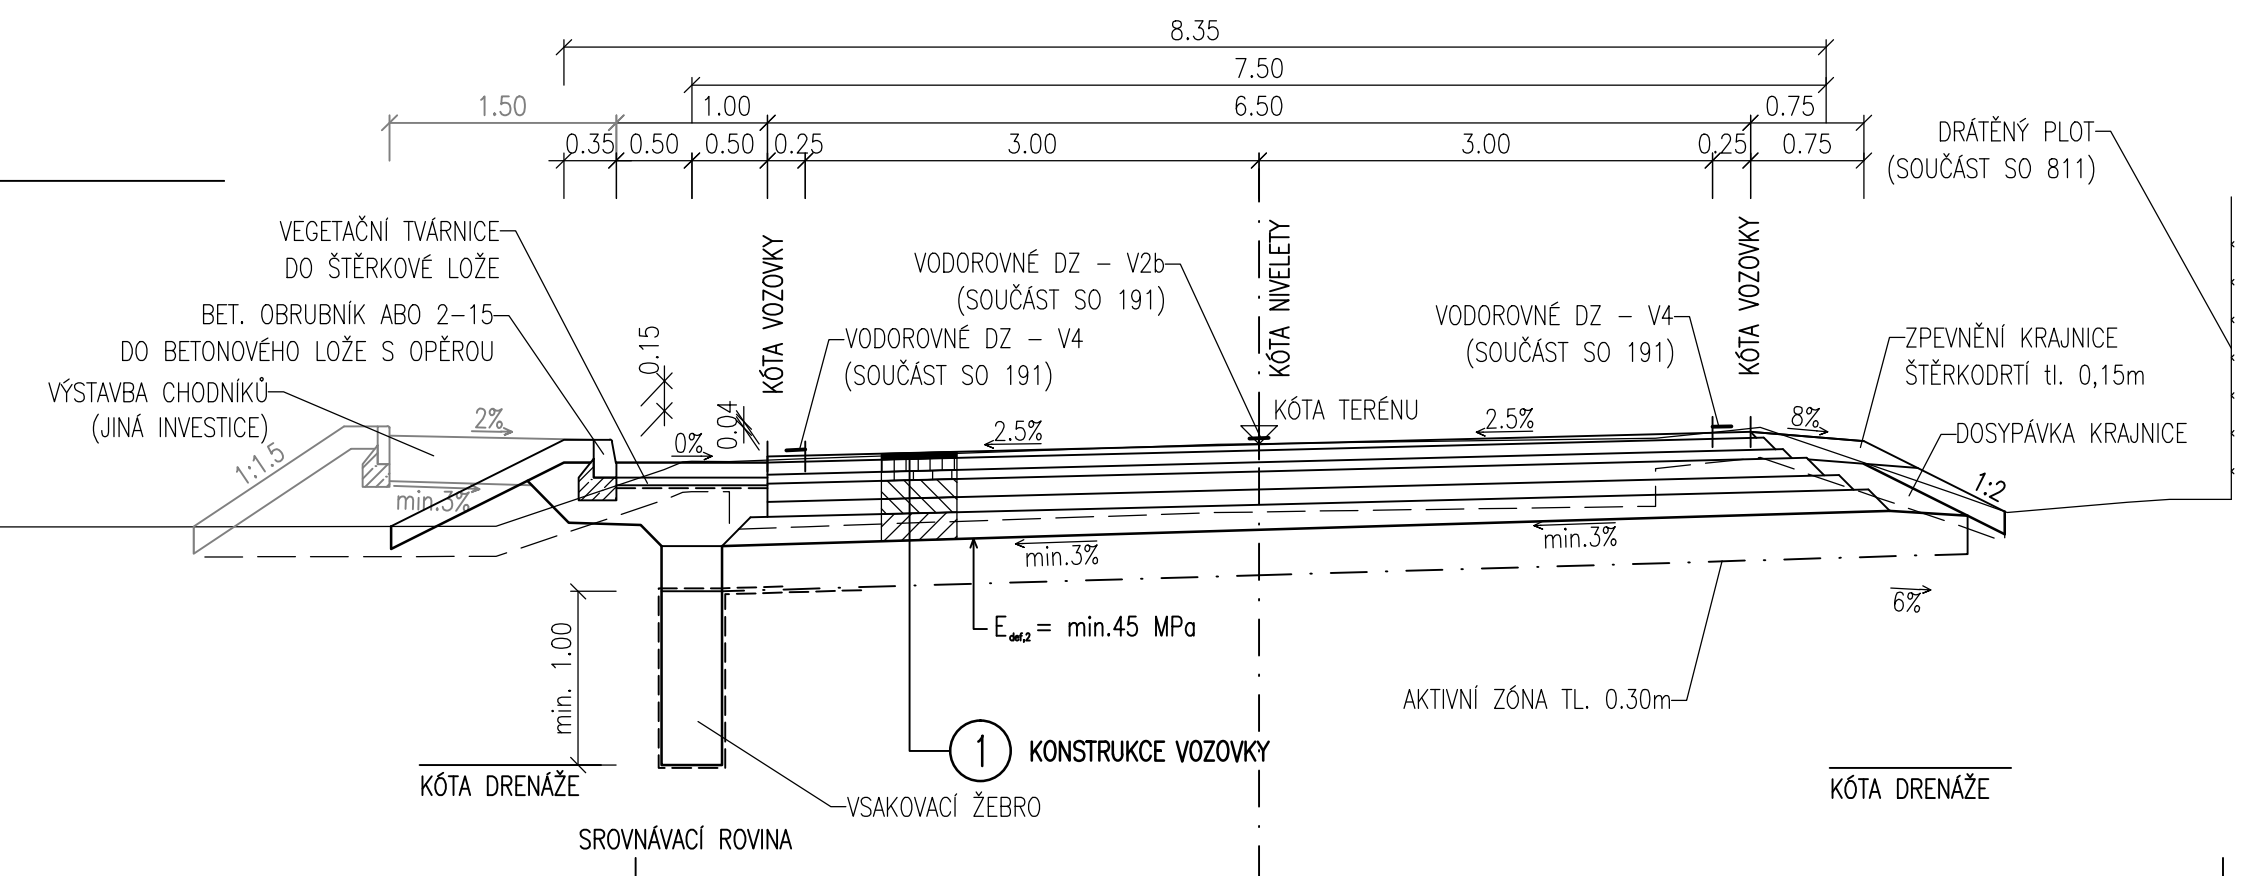

VĚTEV S PŘISAZENÝM CHODNÍKEM
A ODVODŇOVACÍM PROUŽKEM

e	v	JÍZDNÍ PRUH	JÍZDNÍ PRUH	v	b.	CHODNÍK	b.
---	---	-------------	-------------	---	----	---------	----

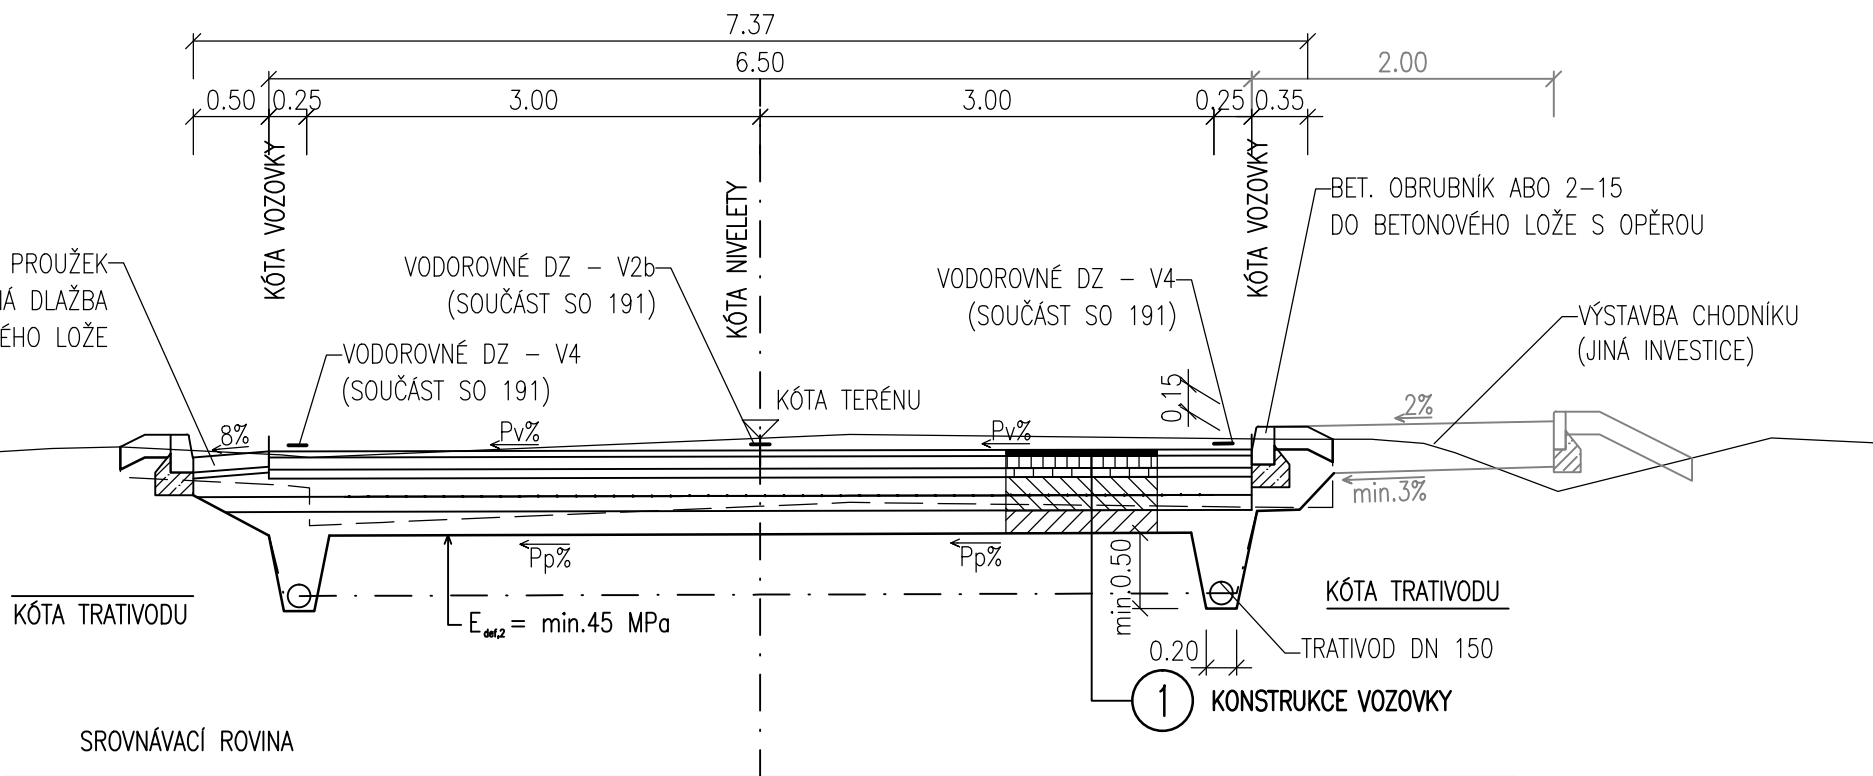

Objednatel:
Obec Lety u Dobřichovic
Na Návsi 160, Lety, Dobřichovice, 252 29

Výstavba kruhového objezdu na křížení silnic II/115 a II/116
a rekonstrukce povrchu vozovky silnice II/115 a II/116 v obci Lety

Souřadnicový systém: S-JTSK		Výškový systém: Bpv	
Číslo zakázky: 11 232 00	HIP: Ing. Miloš NOVÁK	Ing. Miloš NOVÁK	
Schválil: Ing. Václav HVÍZDAL	Zodp. projektant: Ing. Miloš NOVÁK	Ing. Miloš NOVÁK	
Tech. kontrola: Ing. Petr DRBOHLAV	Vypracoval: Ing. Pavel HRDINA	Ing. Pavel HRDINA	
244062217, pdr@pontex.cz	244062399, phr@pontex.cz	244062399, phr@pontex.cz	

Praha 4, Bezová 1658, 147 14
tel: +420 244062215 fax: +420 244461038

Objednatel: obec Lety	Obec: Lety	Kraj: Středočeský
Akce: VÝSTAVBA KRUHOVÉHO OBJEZDU NA KŘÍŽENÍ SILNIC II/115 A II/116 A REKONSTRUKCE POVRCHU VOZOVKY SIL. II/115 A II/116 V OBCI LETY	Datum: 09/2012	Stupeň: PDPS
Část: C. STAVEBNÍ ČÁST	Souprava: Č. přílohy	
Objekt: SO 101 – OKRUŽNÍ KŘIŽOVATKA		
Příloha: VZOROVÉ PŘÍČNÉ ŘEZY 1:50		

4