


M 1: 50

Silnice III/24027 - intravilán Ješín

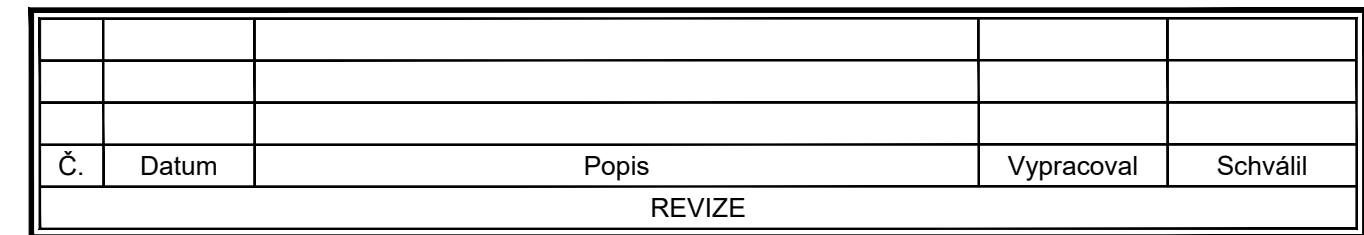

Souřadnicový systém S-JTSK, Výškový systém Bpv

| | | |
|---|--|---|
| Navrh/vypracoval: Ing. Štěpán Hlaváč | Zodpovědný projektant: Ing. Jan Svoboda | Zhotovitel: 4roads s.r.o. |
| Technická kontrola: Ing. Karel Fazekas | Hlavní inženýr projektu: Ing. Pavel Paška |  Jugoslávských partyzánů 1426/7 160 00 Praha 6 +420 778712814 |

| | | |
|---|-------------------------------|--------------------|
| Kraj: Středočeský kraj | Čís.sm.obj.: | 2130/00066001/2020 |
| Katastrální území: Žižice, Luníkov, Osluchov, Ješín | Čís.akce: | 20048-01 |
| Akce: III/24025 a III/24027 Žižice - Ješín - aktualizace PD | Datum: | 08/2020 |
| | Stupeň: | PDPS |
| Objekt: SO102 - SILNICE III/24027 | Formát: | 3x A4 |
| | Měřítko: | 1:50 |
| Příloha: VZOROVÉ PŘÍČNÉ ŘEZY | Číslo kopie: D1.2.4 | Číslo přílohy: |