




Vzorové příčné řezy
M 1: 50
Silnice III/24025 - intravilán Žižice

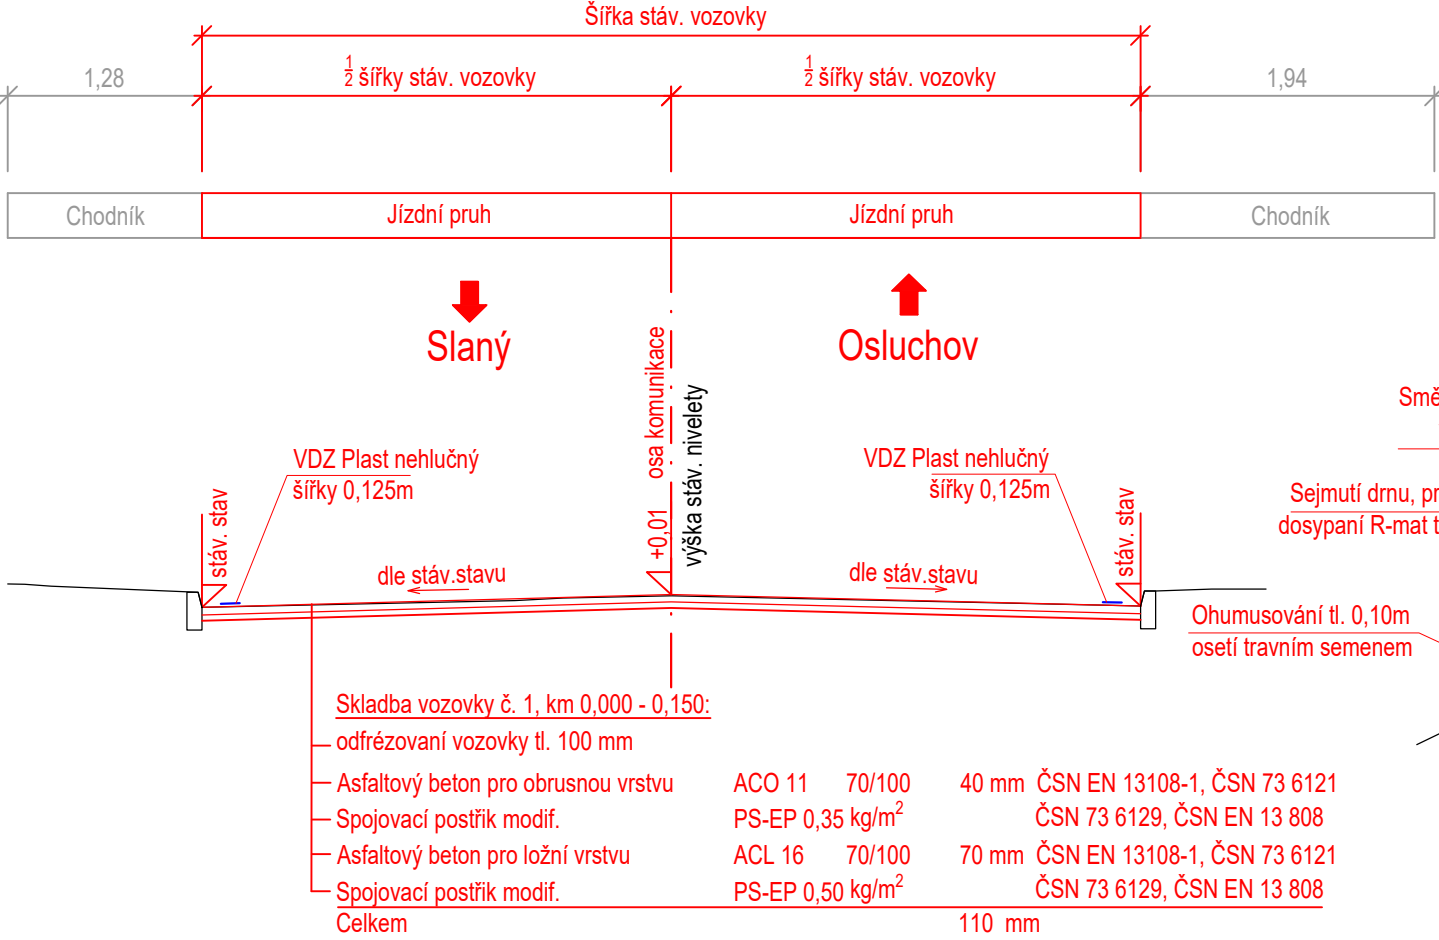


Typický řez účelovým sjezdem s
propustkem a šikmými čely

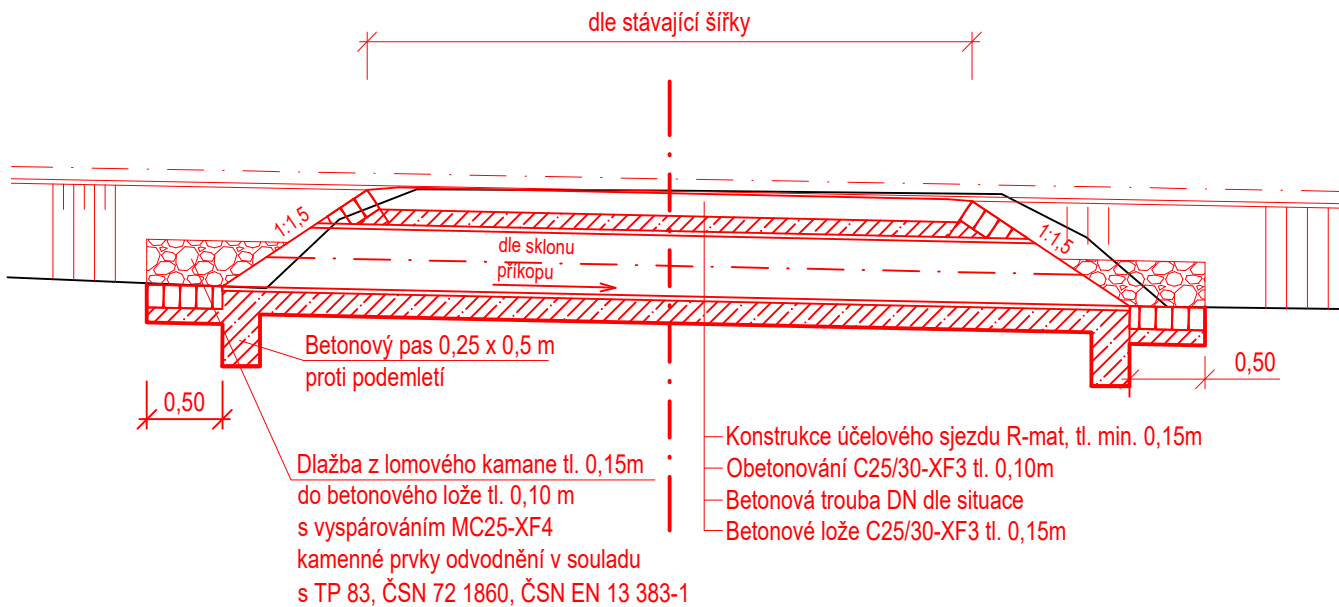


Silnice III/24025 - extravilán

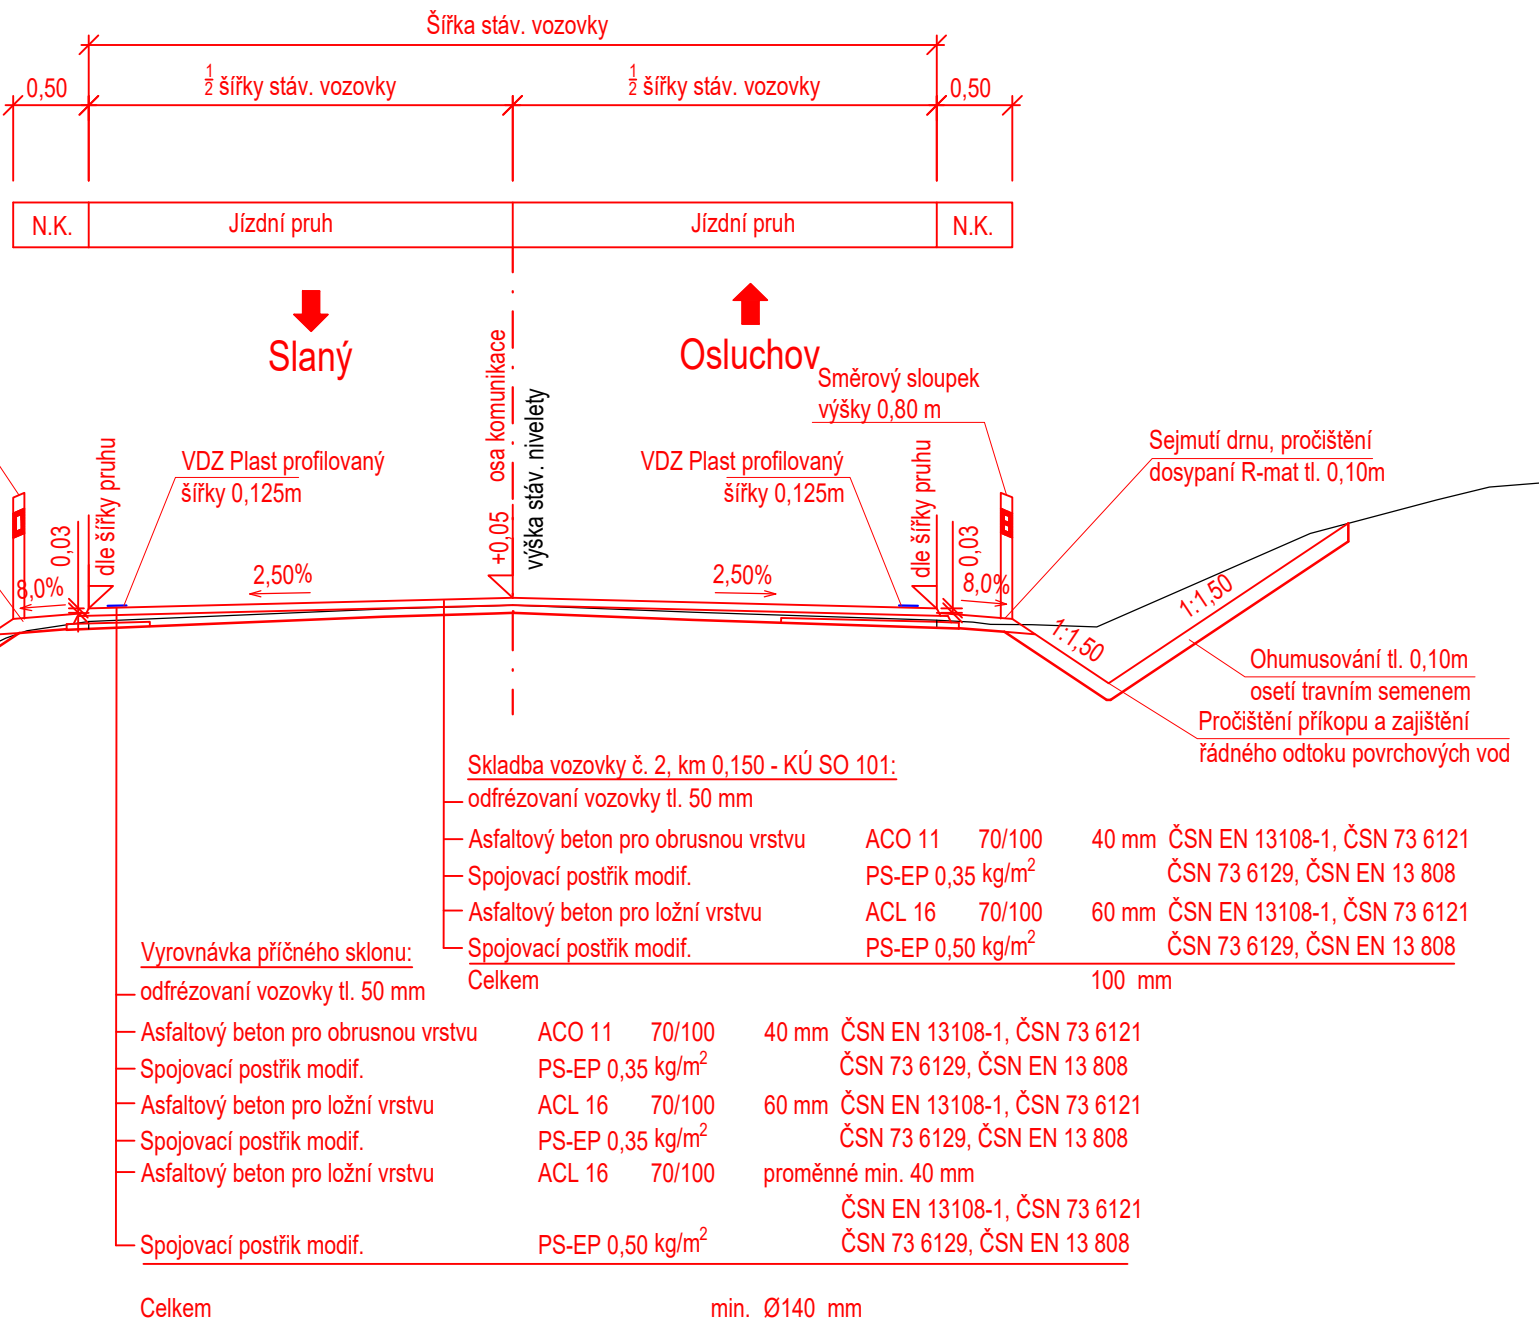

Oprava trhlin

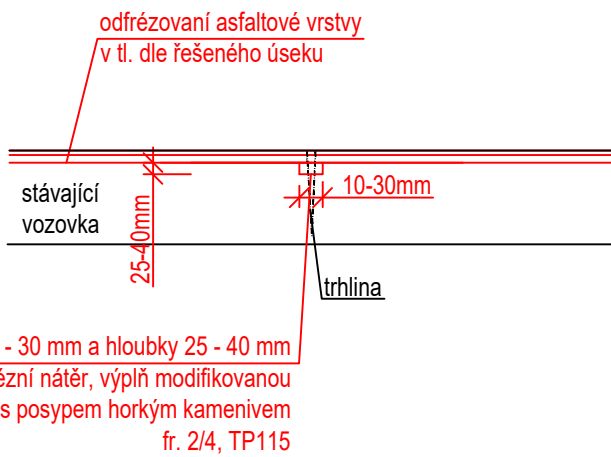

Detail: degradace povrchu/výtluč

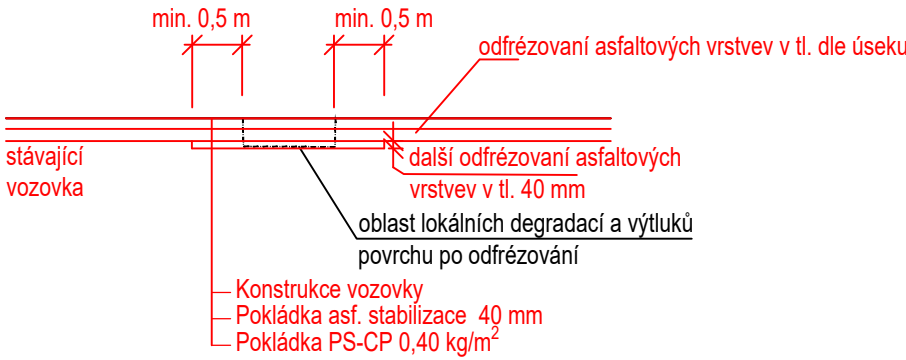

Č.	Datum	Popis	Vypracoval	Schválil
REVIZE				

Souřadnicový systém S-JTSK, Výškový systém Bpv

Objednatel:		Středočeský kraj	
Středočeský kraj Zborovská 81/11 150 21 Praha 5			

Navrhl/vypracoval: Ing. Štěpán Hlaváč	Zodpovědný projektant: Ing. Jan Svoboda	Zhotovitel: 4roads s.r.o.
Technická kontrola: Ing. Karel Fazekas	Hlavní inženýr projektu: Ing. Pavel Paška	Jugoslávských partyzánů 1426/7 160 00 Praha 6 +420 778712814

Kraj: Středočeský kraj	Čís.sm.obj.:	2130/00066001/2020
Katastrální území: Žižice, Luníkov, Osluchov, Ješín	Čís.akce:	20048-01
Akce: III/24025 a III/24027 Žižice - Ješín - aktualizace PD	Datum:	08/2020
Objekt: SO101 - SILNICE III/24025	Stupeň:	PDPS
Příloha: VZOROVÉ PŘÍČNÉ ŘEZY	Formát:	3x A4
	Měřítko:	1:50
Číslo kopie:		Číslo přílohy:
D1.1.4		