



- Před začátkem prací je dodavatel povinnen návrh zkontrolovat a na případné chyby investora upozornit předem. Je třeba dodržovat platné ČSN a aktuální technologické předpisy od výrobců jednotlivých výrobků a materiálů.
- V případě nesouladu těchto předpisů s návrhem, je třeba neprodleně kontaktovat designéra. Designér chyby opraví.
- Veškeré postupy je třeba zkontrolovat a sladit s projekty jednotlivých profesí.



DESIGN:
ateliér two rooms | tworooms.cz
Vít Vaněček, Tereza Matyášková

ZAKÁZKA:
recepce a vstupní hala školního
hotelu Junior, Poděbrady

VÝKRES:
fotodokumentace - stávající stav

FORMÁT
A3

DATUM:
11/2021

fotodokumentace - stávající stav

PODPIS:

přehled prvků

1:50 0 1 2 3 5 m

1	zápultí recepce – příčka z plotových tvarovek
2	zázemí – pracovní stůl
3	zápultí recepce – úložné skřínky – atyp
4	zápultí recepce – úložné skřínky 2 – atyp
5	recepce – atyp
6	křeslo čalouněné 1
7	stolek konferenční
8	pultík a úložná skříňka
9	sestava pultu a košů na tříděný odpad – atyp
10	čalouněná lavice/sestava tabureťů
11	předěl prostoru – truhlík pro rostliny
12	stolek konferenční
13	pohovka
14	křeslo čalouněné 1
A	svítidlo závěsné – textilní – vis přehled vybavení
B	svítidlo závěsné – zlaté – vis přehled vybavení



DESIGN:
ateliér two rooms | tworooms.cz
Vít Vaněček, Tereza Matyášková

ZAKÁZKA:
recepce a vstupní hala školního
hotelu Junior, Poděbrady

VÝKRES:
přehled prvků

FORMÁT
A3


DATUM:
11/2021

PODPIS:

DESIGN:

ateliér two rooms | tworooms.cz

Vít Vaněček, Tereza Matyášková

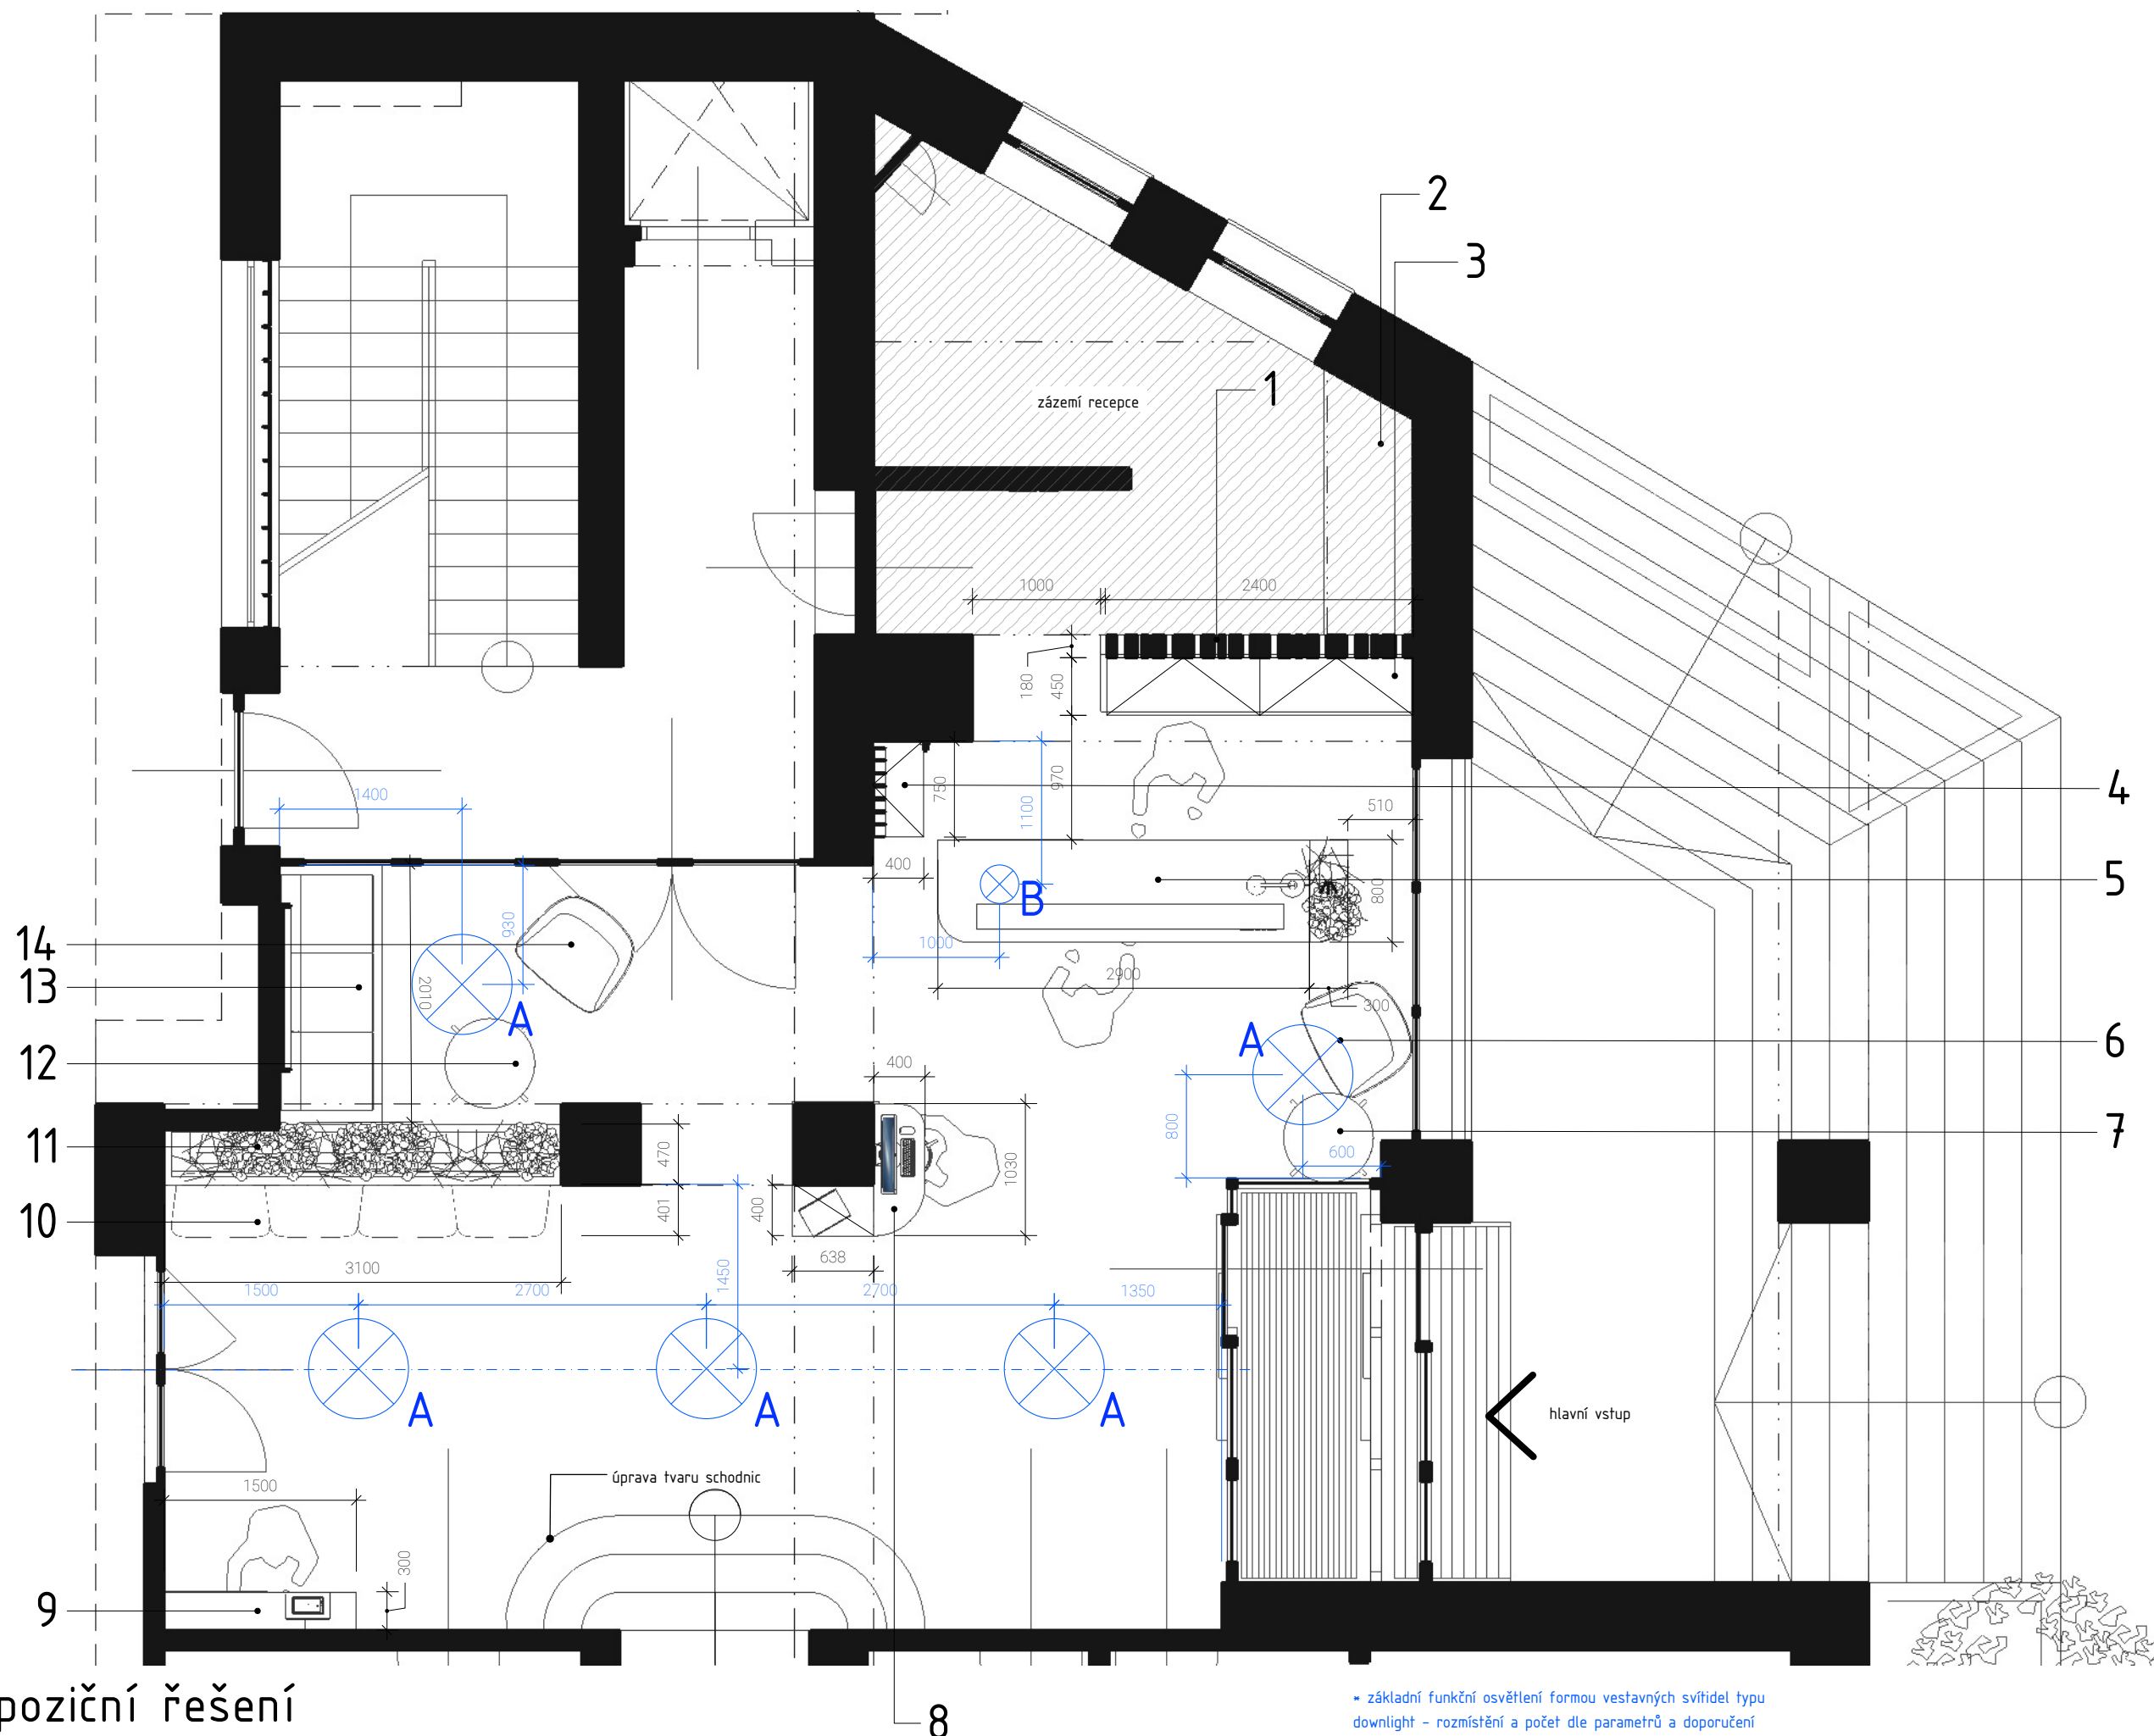

dispoziční řešení

1:50 0 1 2 3 5 m

* základní funkční osvětlení formou vestavných svítidel typu
downlight - rozmístění a počet dle parametrů a doporučení
dodavatele

ZAKÁZKA:

recepcie a vstupní hala školního
hotelu Junior, Poděbrady

VÝKRES:

dispoziční řešení

FORMÁT


A3

DATUM:

11/2021

PODPIS:

Vaněček
Matyášková

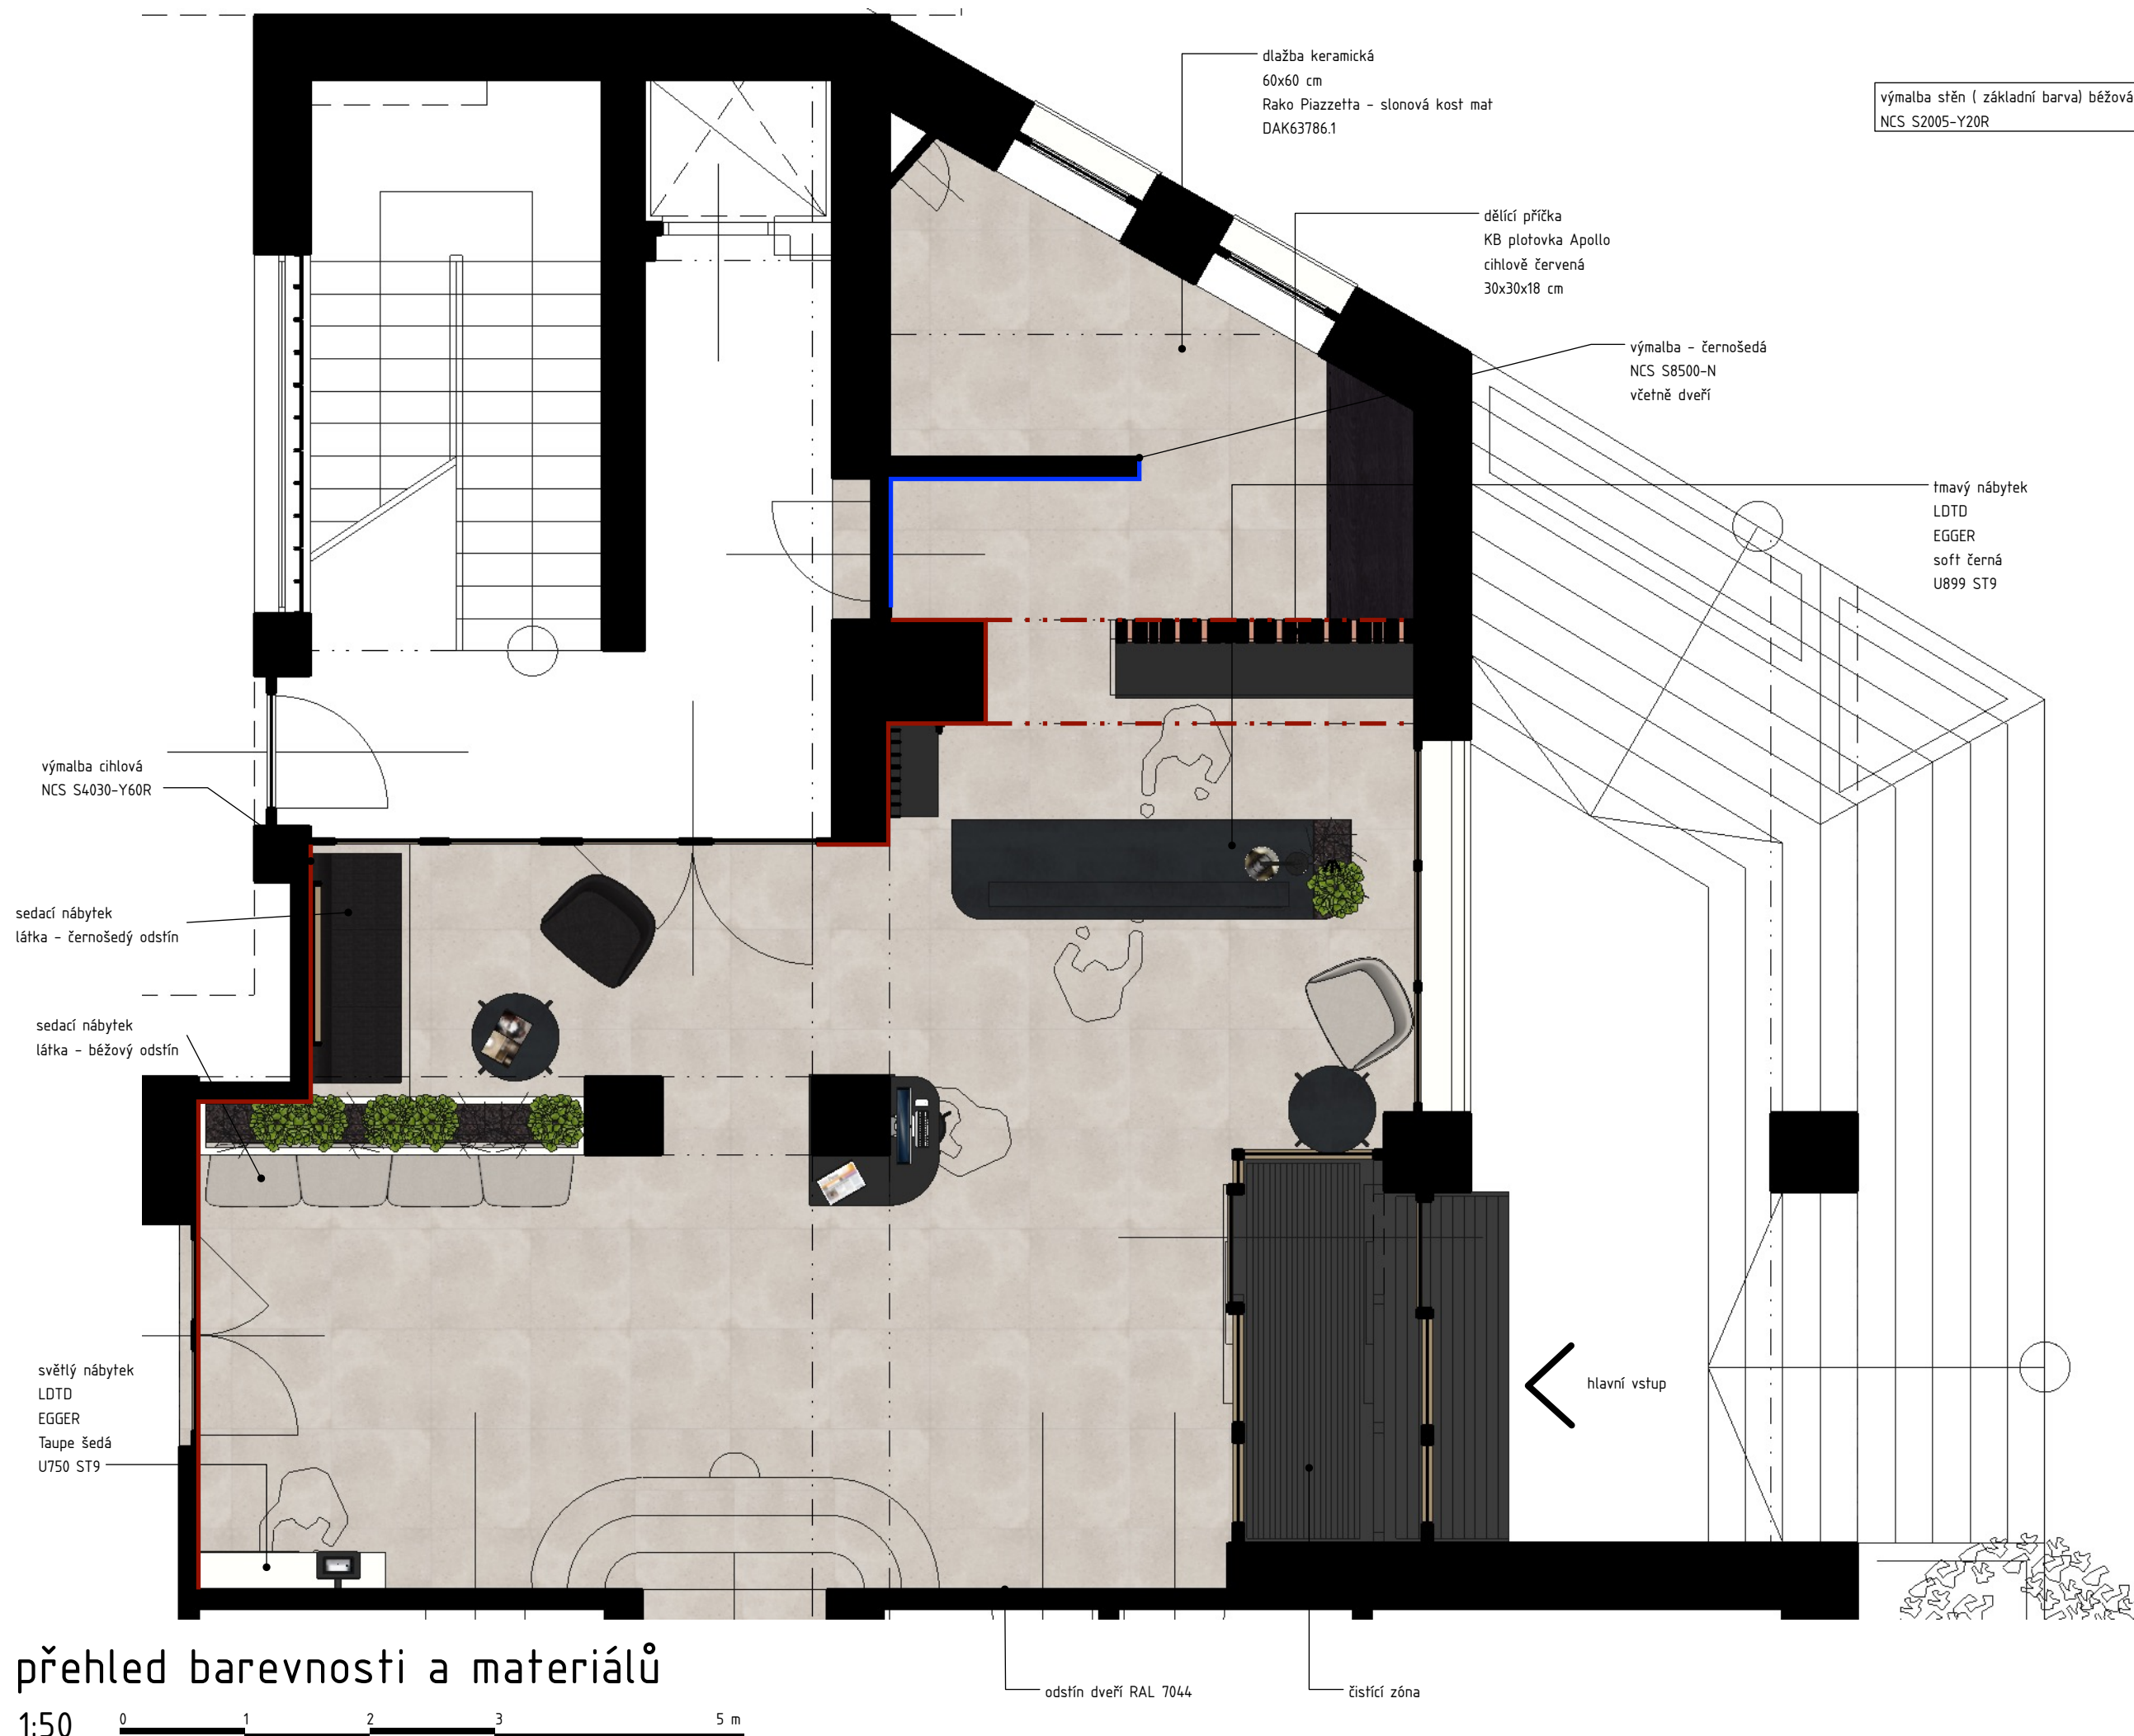

ZAKÁZKA:
recepce a vstupní hala školního
hotelu Junior, Poděbrady

VÝKRES:
přehled barevnosti a materiálů

FORMÁT
A3

DATUM:
11/2021

PODPIS:

DESIGN:

ateliér two rooms | tworooms.cz

Vít Vaněček, Tereza Matyášková



dekorativní osvětlení recepčního pultu
např. Nowodvorski Cameleon Laser



dekorativní nástěnné hodiny
IKEA STURSK



dekorativní osvětlení závěsné
látko – odstín len/běžová
průměr cca 80cm




výškově stavitelná stolička – černá
IKEA DALFRED




stolek konferenční
v. 45cm, průměr 70cm, černý
LD SEATING série TF



zlatá kovová stolní lampa LaForma Carlisa
43 cm

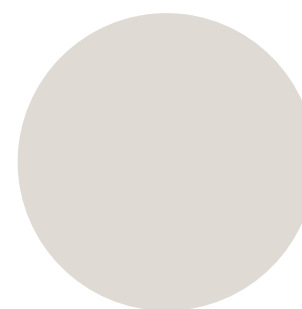


výmalba stěn – základní barva) béžová
NCS S2005-Y20R

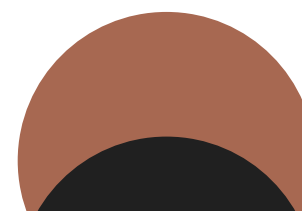


výmalba cihlová
NCS S4030-Y60R



NCS S8500-N
egger U899 ST9

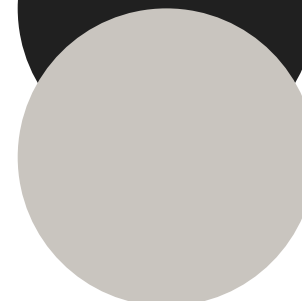

ral 7044
egger U750 ST9

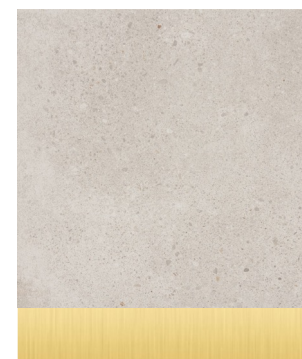


dlažba keramická
60x60 cm
Rako Piazzetta – slonová kost mat
DAK63786.1

recepce

Dibond nebo jiný podobný sendvičový materiál
broušený zlatý odstín



cihlové obkladové pásy – recepční pult
konkrétní odstín dle odstínu plotovek

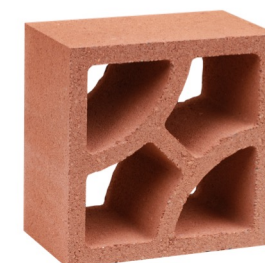

KB plotovka Apollo
cihlově červená
30x30x18 cm

ZAKÁZKA:

recepce a vstupní hala školního
hotelu Junior, Poděbrady

VÝKRES:

přehled vybavení a barevnosti

FORMÁT

A3

DATUM:

11/2021

PODPIS:

Matyášková


přehled vybavení a barevnosti

1:50 0 1 2 3 5 m

DESIGN:

ateliér two rooms | tworooms.cz

Vít Vaněček, Tereza Matyášková

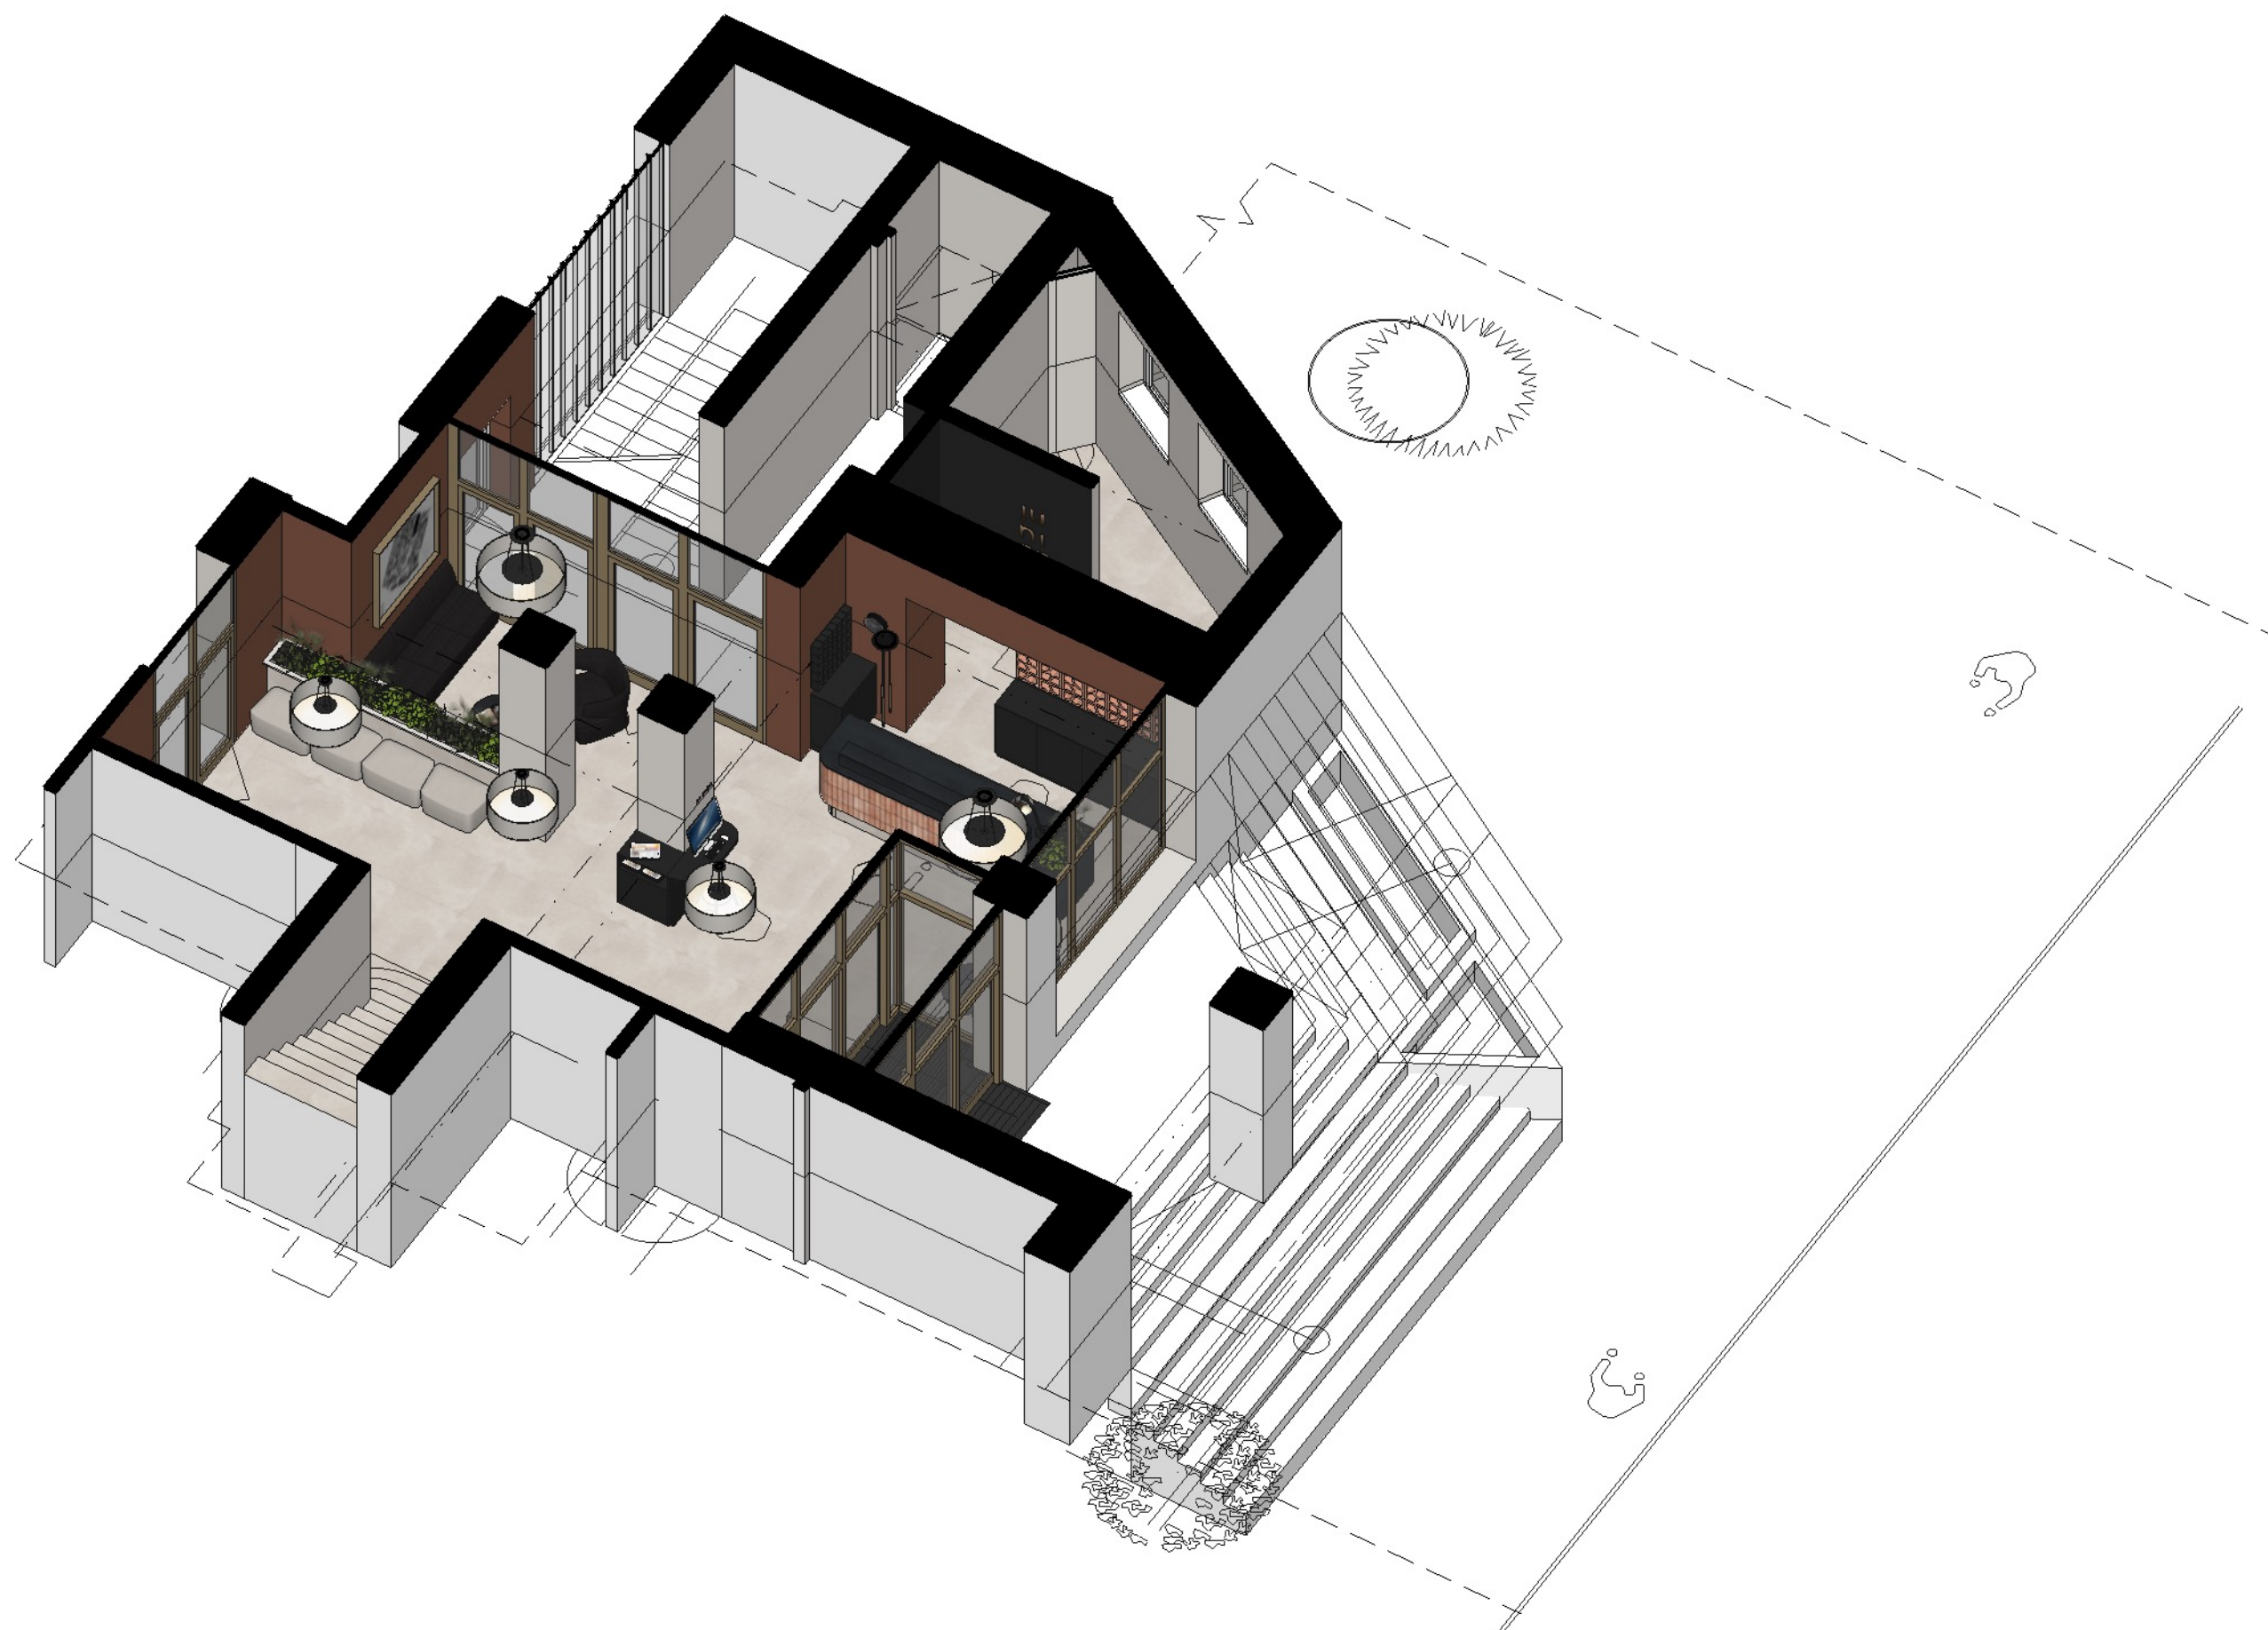

ZAKÁZKA:

recepce a vstupní hala školního
hotelu Junior, Poděbrady

VÝKRES:

řez 1

FORMÁT

A3

DATUM:

11/2021

řez 1

1:50



Handwritten signature

PODPIS:

DESIGN:

ateliér two rooms | tworooms.cz

Vít Vaněček, Tereza Matyášková

ZAKÁZKA:

recepce a vstupní hala školního
hotelu Junior, Poděbrady

VÝKRES:

řez 2

FORMÁT


A3

DATUM:

11/2021

řez 2

1:50

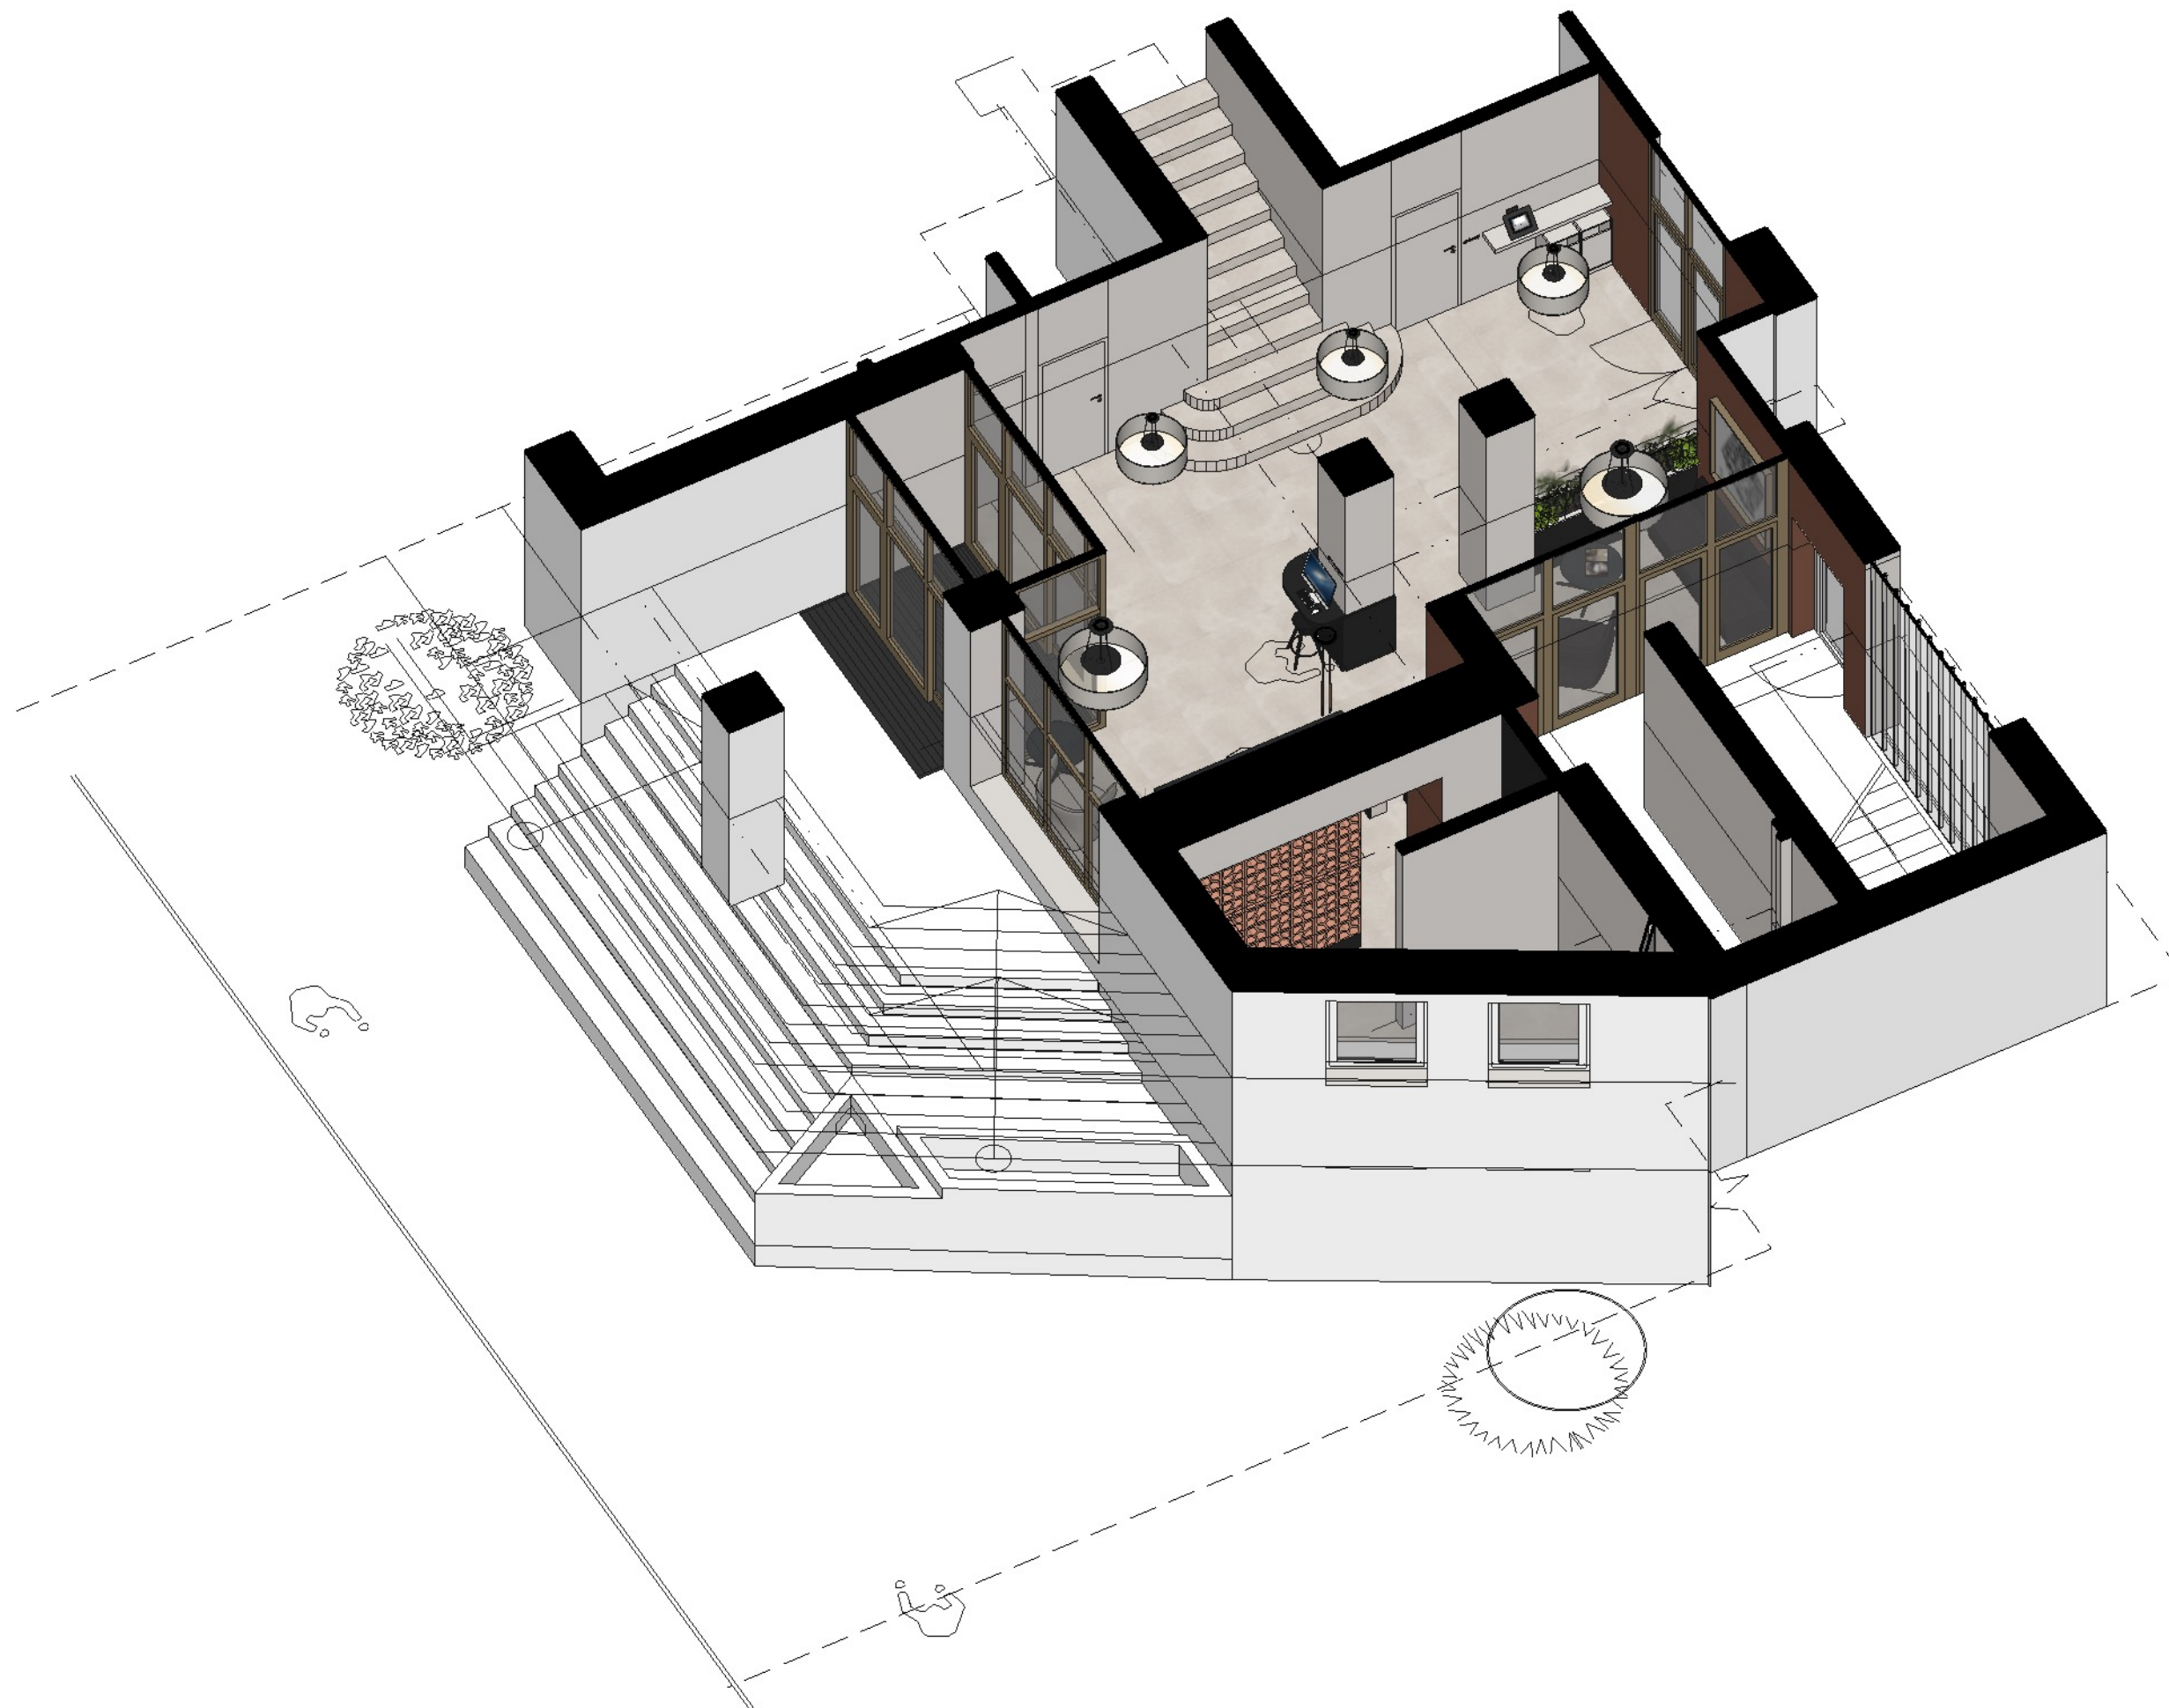


Handwritten signature

PODPIS:

DESIGN:

ateliér two rooms | tworooms.cz


Vít Vaněček, Tereza Matyášková

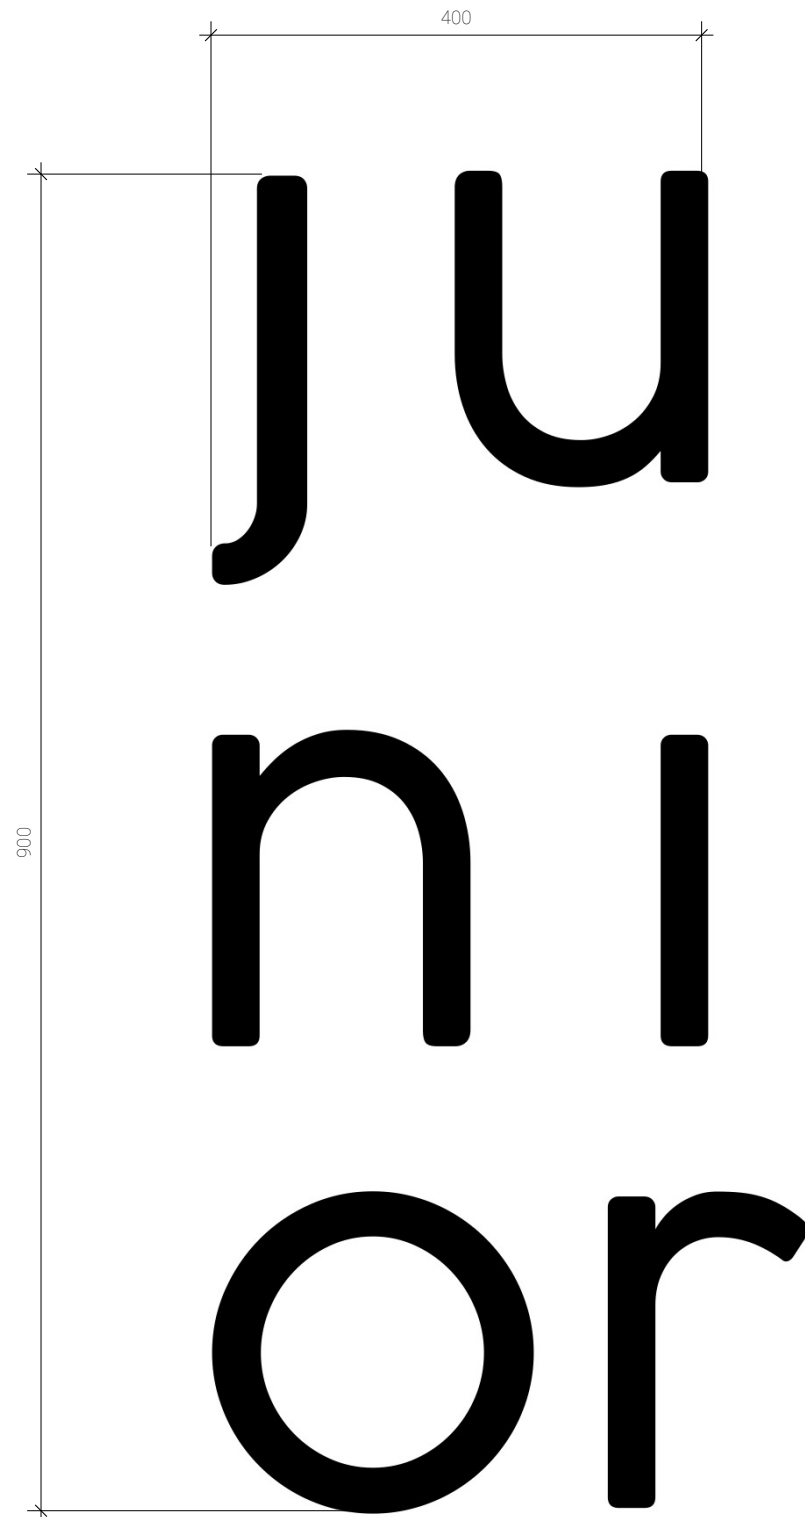

v návrhu je použit font
cocogoose light

Doporučný materiál na realizaci a dle dalších popisů
a orientačního systému:

např. Dibond nebo jiný podobný sendvičový materiál.
broušený zlatý odstín

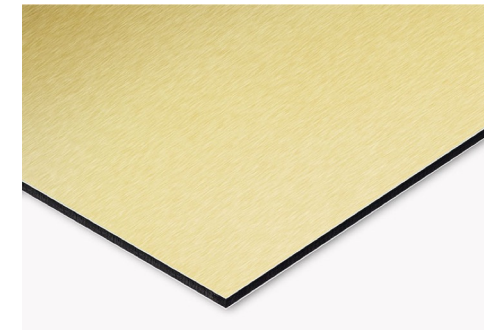

recepce

pc point

restaurace

...

ZAKÁZKA:

recepce a vstupní hala školního
hotelu Junior, Poděbrady

VÝKRES:

logo recepce

FORMÁT

A3

DATUM:

11/2021


PODPIS:

logo recepce

DESIGN:

ateliér two rooms | tworooms.cz

Vít Vaněček, Tereza Matyášková

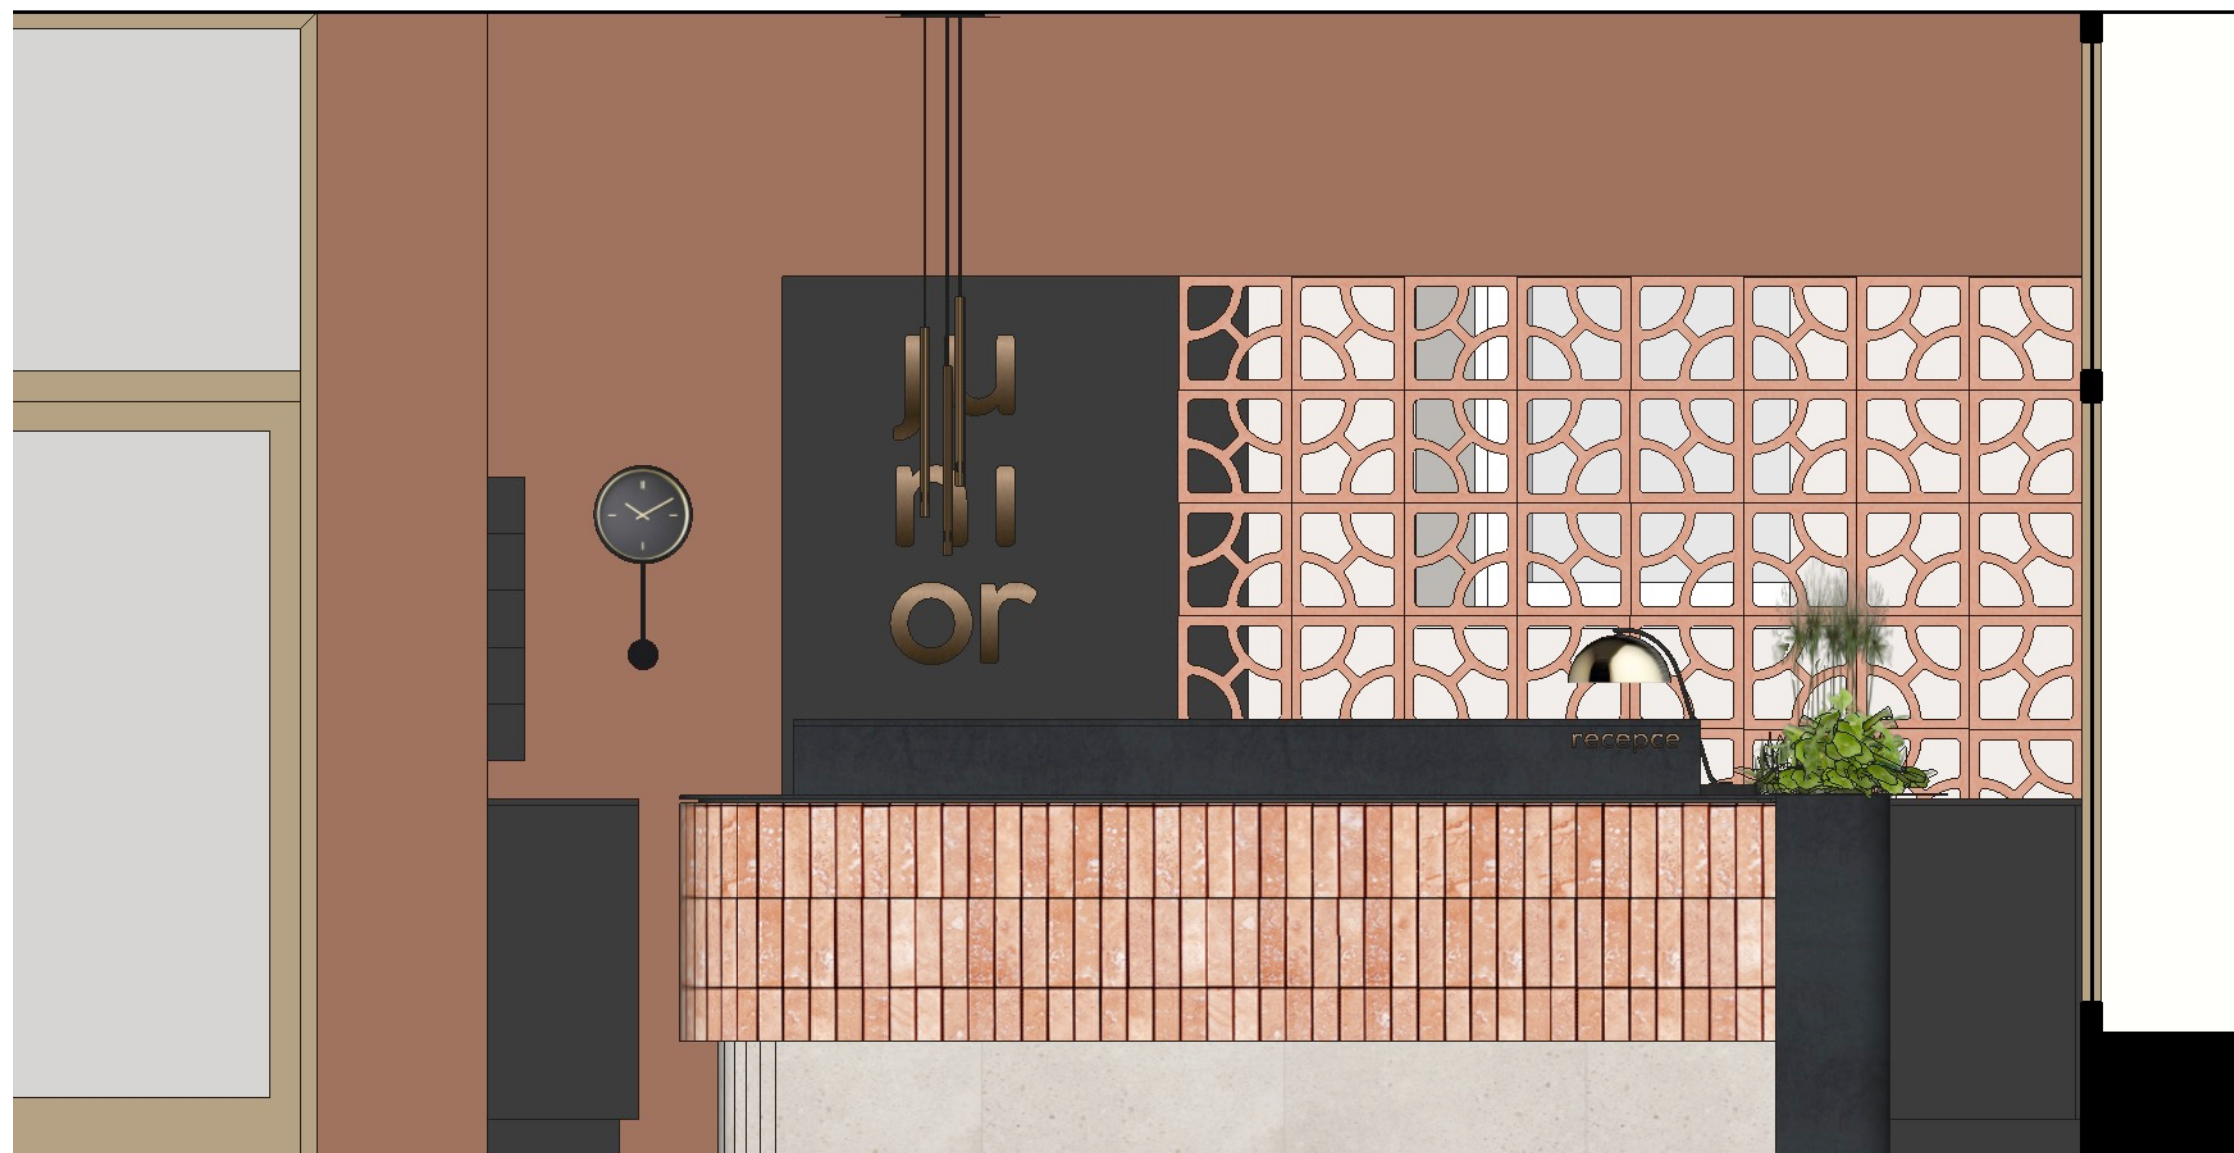

přímý náhled recepcce

1:20 0 0.5 1.0 2.0 m

ZAKÁZKA:

recepcce a vstupní hala školního
hotelu Junior, Poděbrady

VÝKRES:

přímý náhled recepcce

FORMÁT

A3

DATUM:

11/2021

Matyášková
ma f

PODPIS:

DESIGN:

ateliér two rooms | tworooms.cz

Vít Vaněček, Tereza Matyášková

pohled čelní



pohled od obsluhy
recepční pult

1:20 0 0.5 1.0 2.0 m



ZAKÁZKA:

recepce a vstupní hala školního
hotelu Junior, Poděbrady

VÝKRES:

recepční pult

FORMÁT



A3

DATUM:

11/2021

Matyášková
ma f

PODPIS:

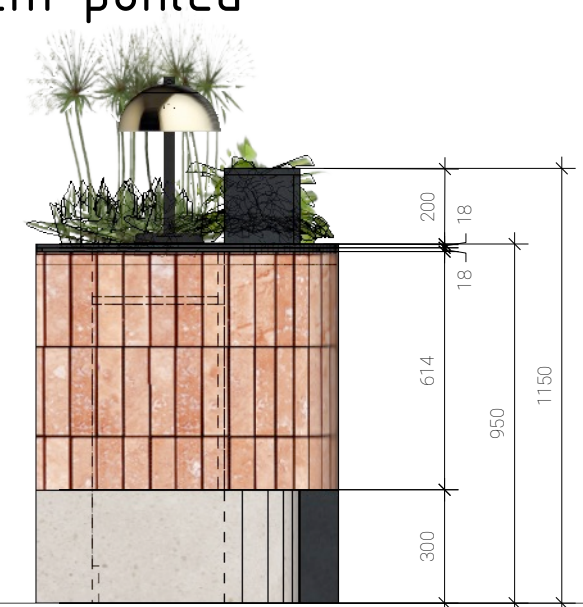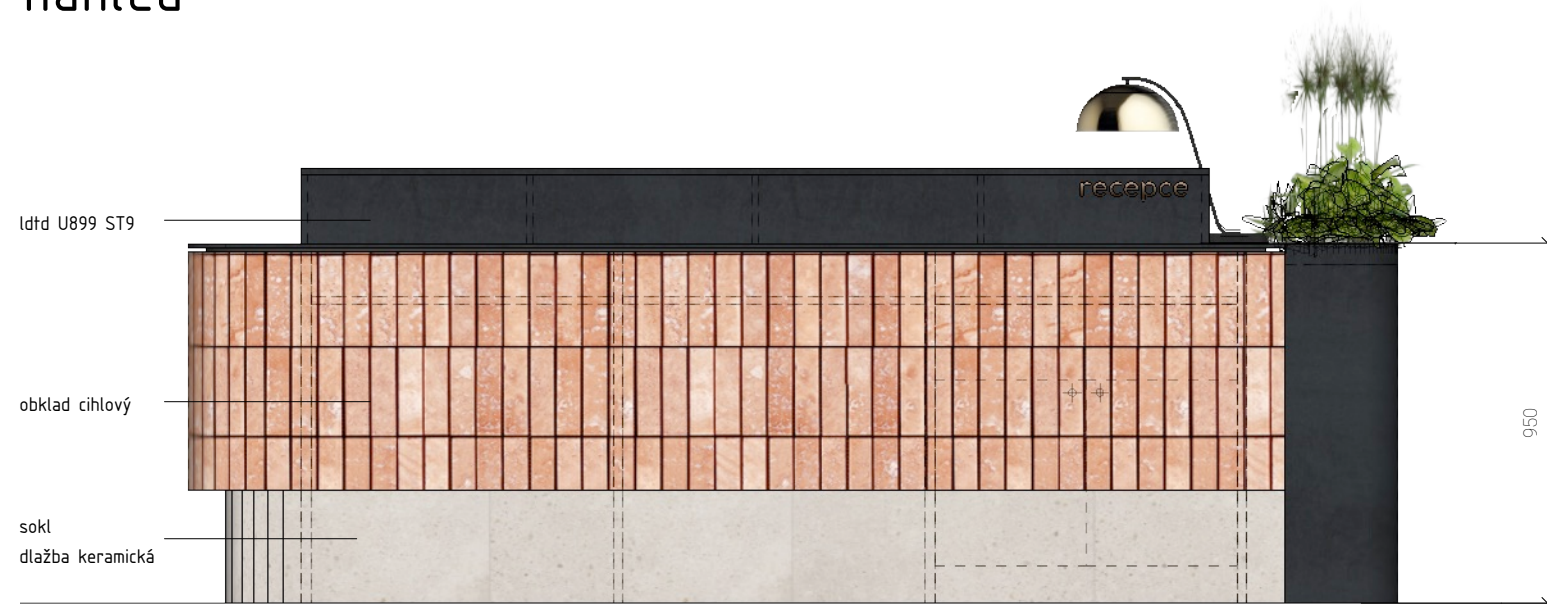

recepční pult

1:20



ZAKÁZKA:

recepce a vstupní hala školního
hotelu Junior, Poděbrady

VÝKRES:

recepční pult

FORMÁT

A3


DATUM:

11/2021

Handwritten signature


PODPIS:

půdorys

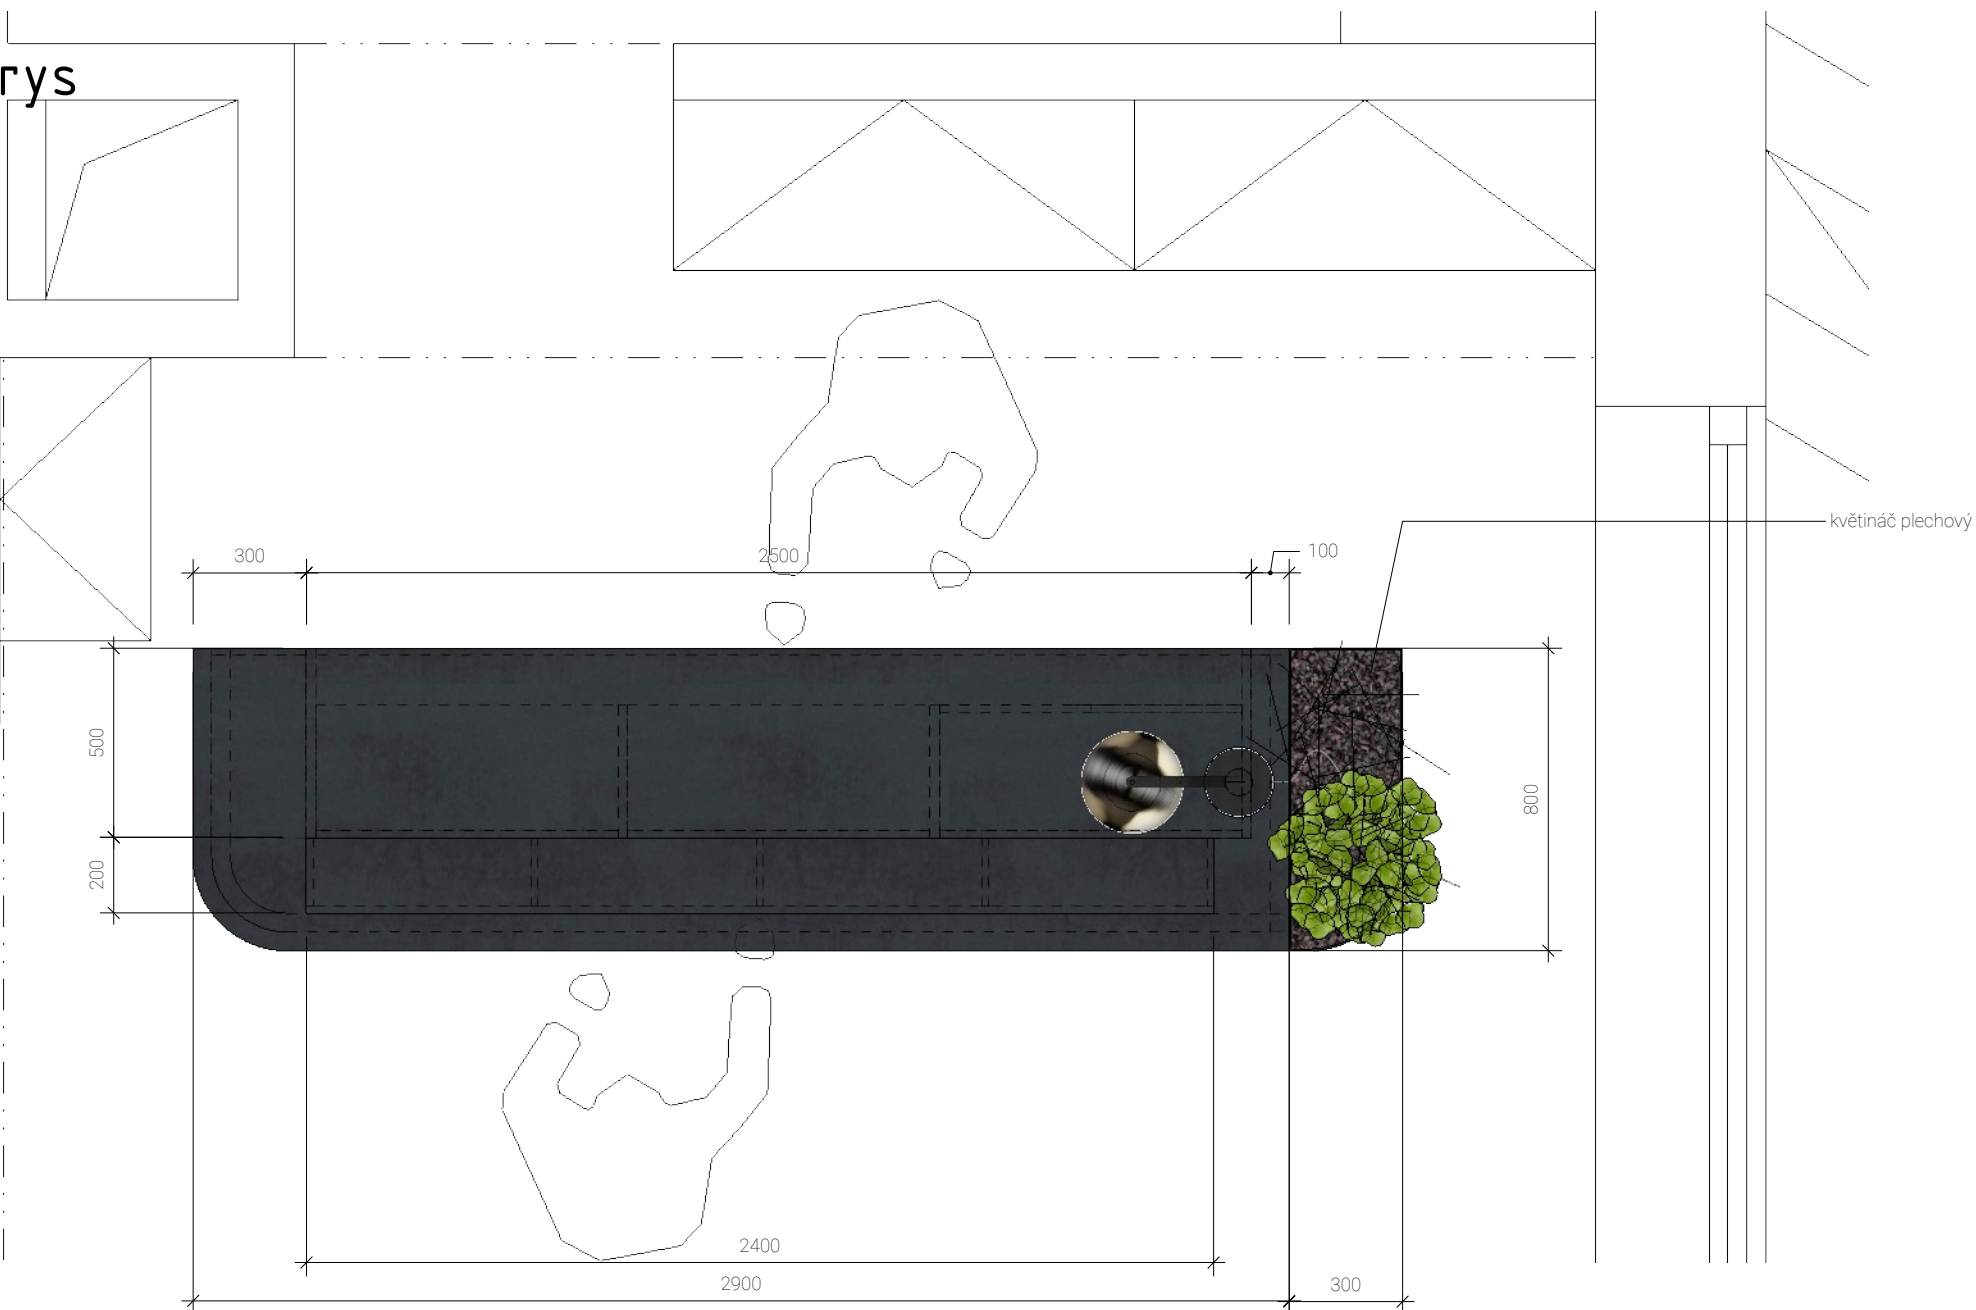


strana obsluhy

boční pohled

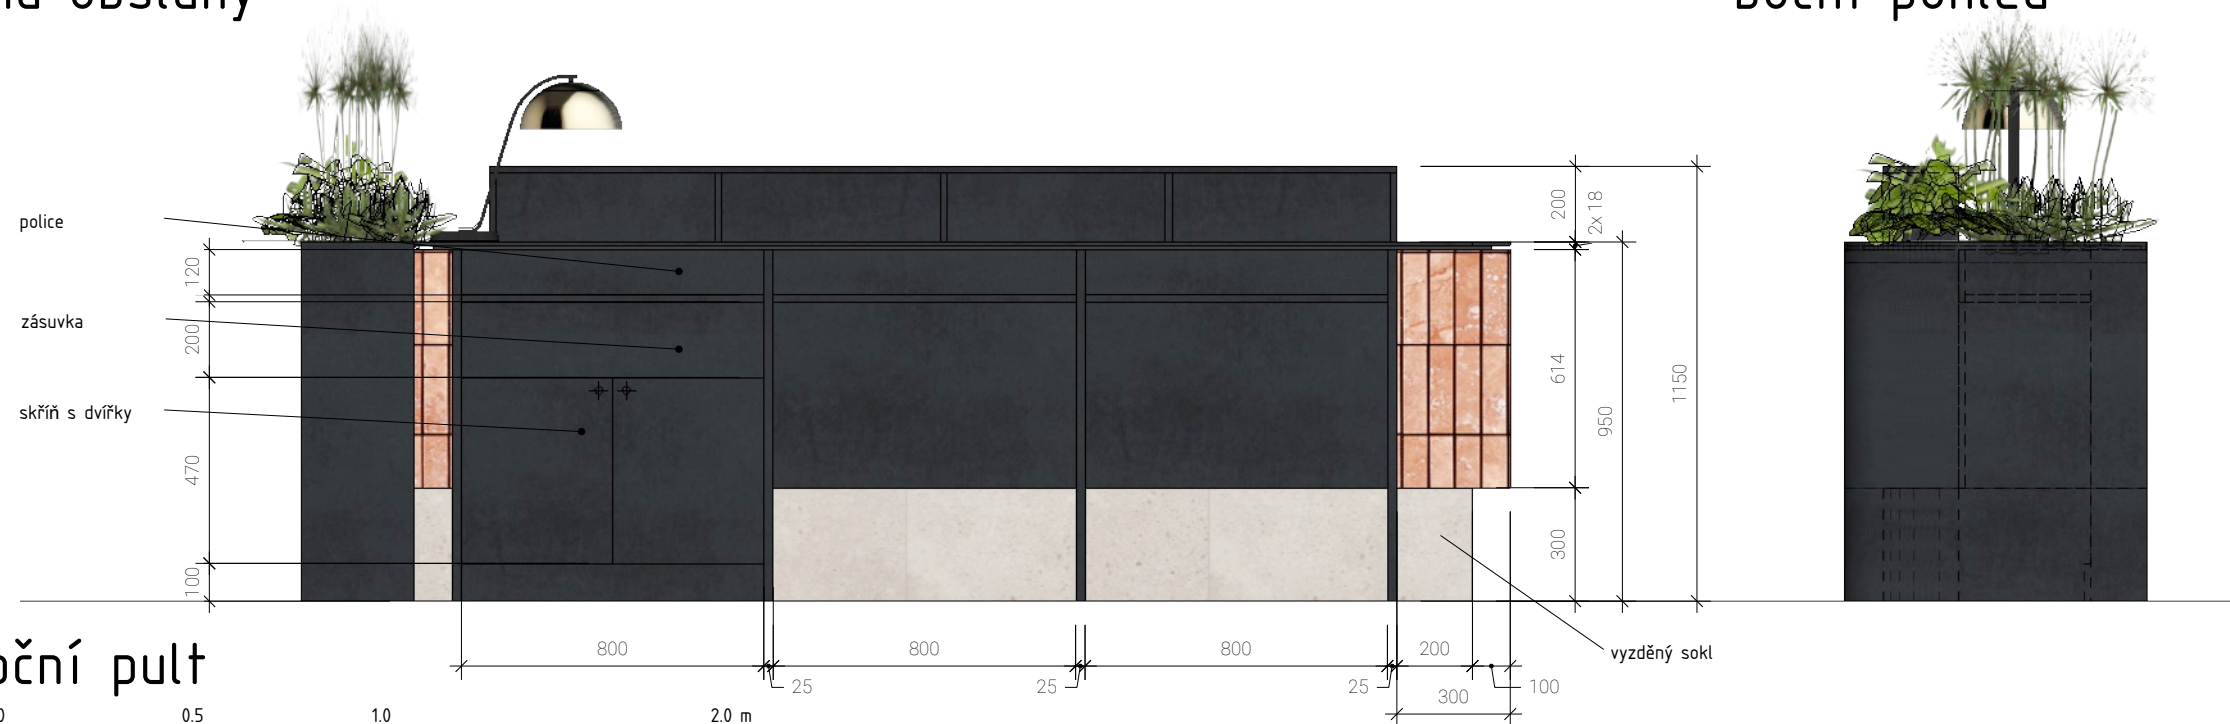

recepční pult

1:20

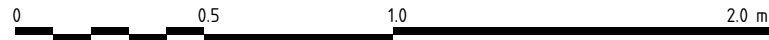

DESIGN:

ateliér two rooms | tworooms.cz

Vít Vaněček, Tereza Matyášková

ZAKÁZKA:

recepce a vstupní hala školního
hotelu Junior, Poděbrady

VÝKRES:

recepční pult

FORMÁT

A3

DATUM:

11/2021



Handwritten signature

PODPIS:

DESIGN:

ateliér two rooms | tworooms.cz

Vít Vaněček, Tereza Matyášková

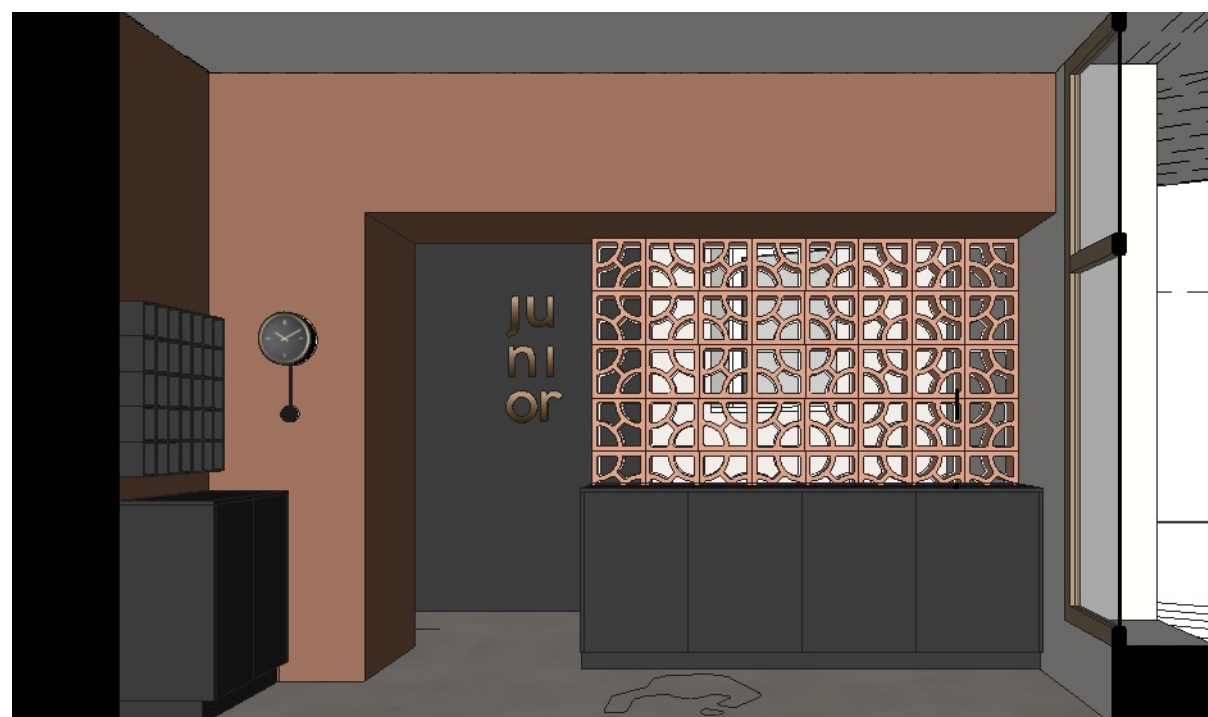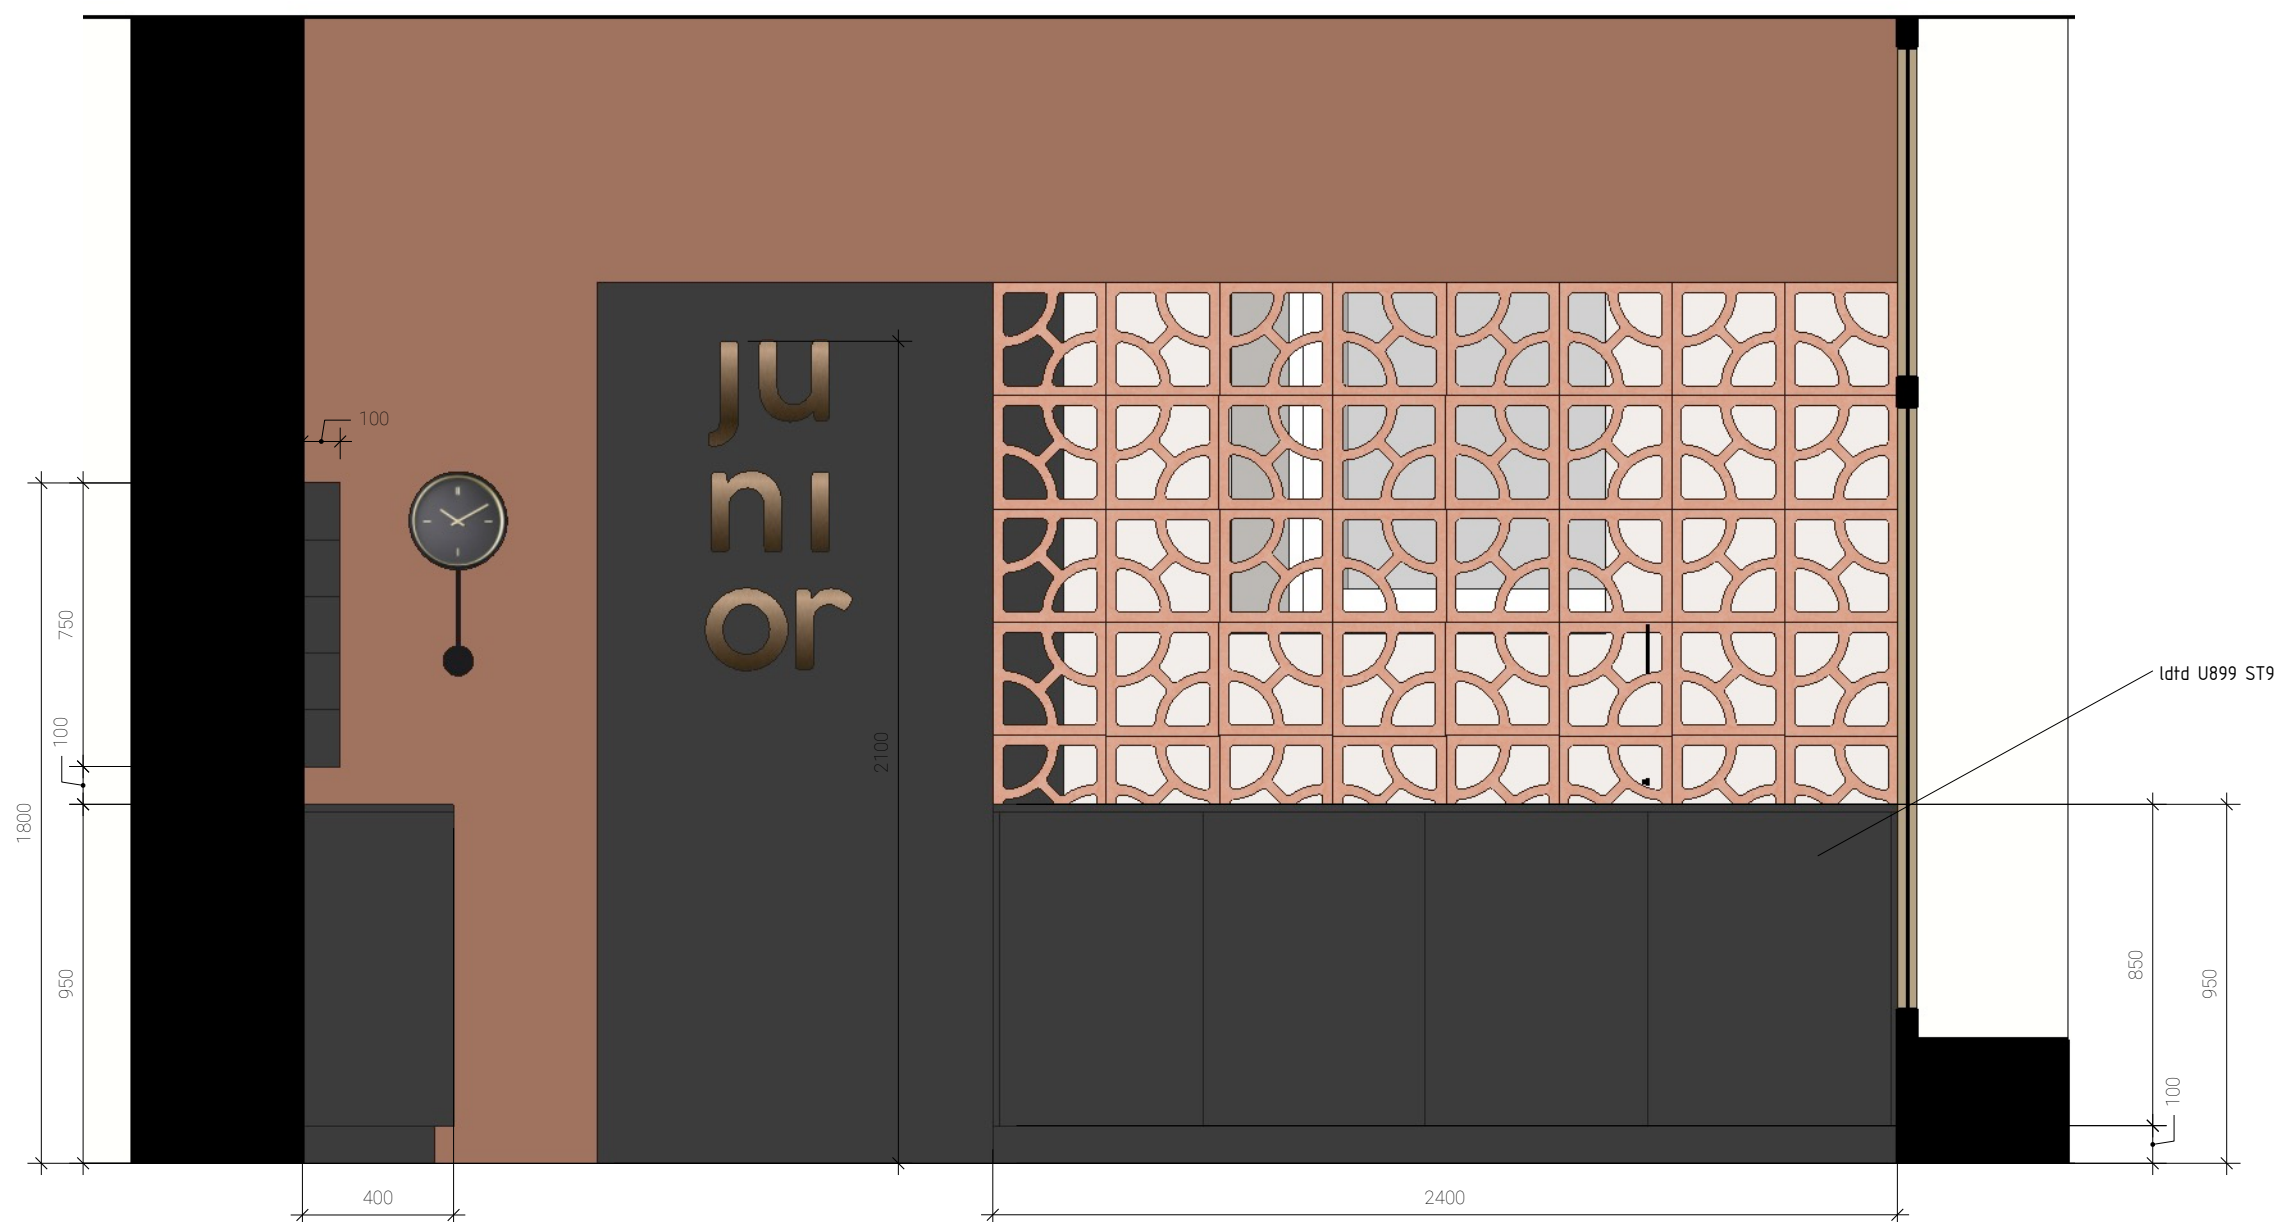

přímý náhled záplutí

1:20 0 0.5 1.0 2.0 m

ZAKÁZKA:

recepce a vstupní hala školního
hotelu Junior, Poděbrady

VÝKRES:

přímý náhled záplutí

FORMÁT

A3

DATUM:

11/2021

Matyášková
ma f

PODPIS:

DESIGN:

ateliér two rooms | tworooms.cz

Vít Vaněček, Tereza Matyášková

ZAKÁZKA:

recepce a vstupní hala školního
hotelu Junior, Poděbrady

VÝKRES:

pc pult





FORMÁT

A3

DATUM:

11/2021

PODPIS:

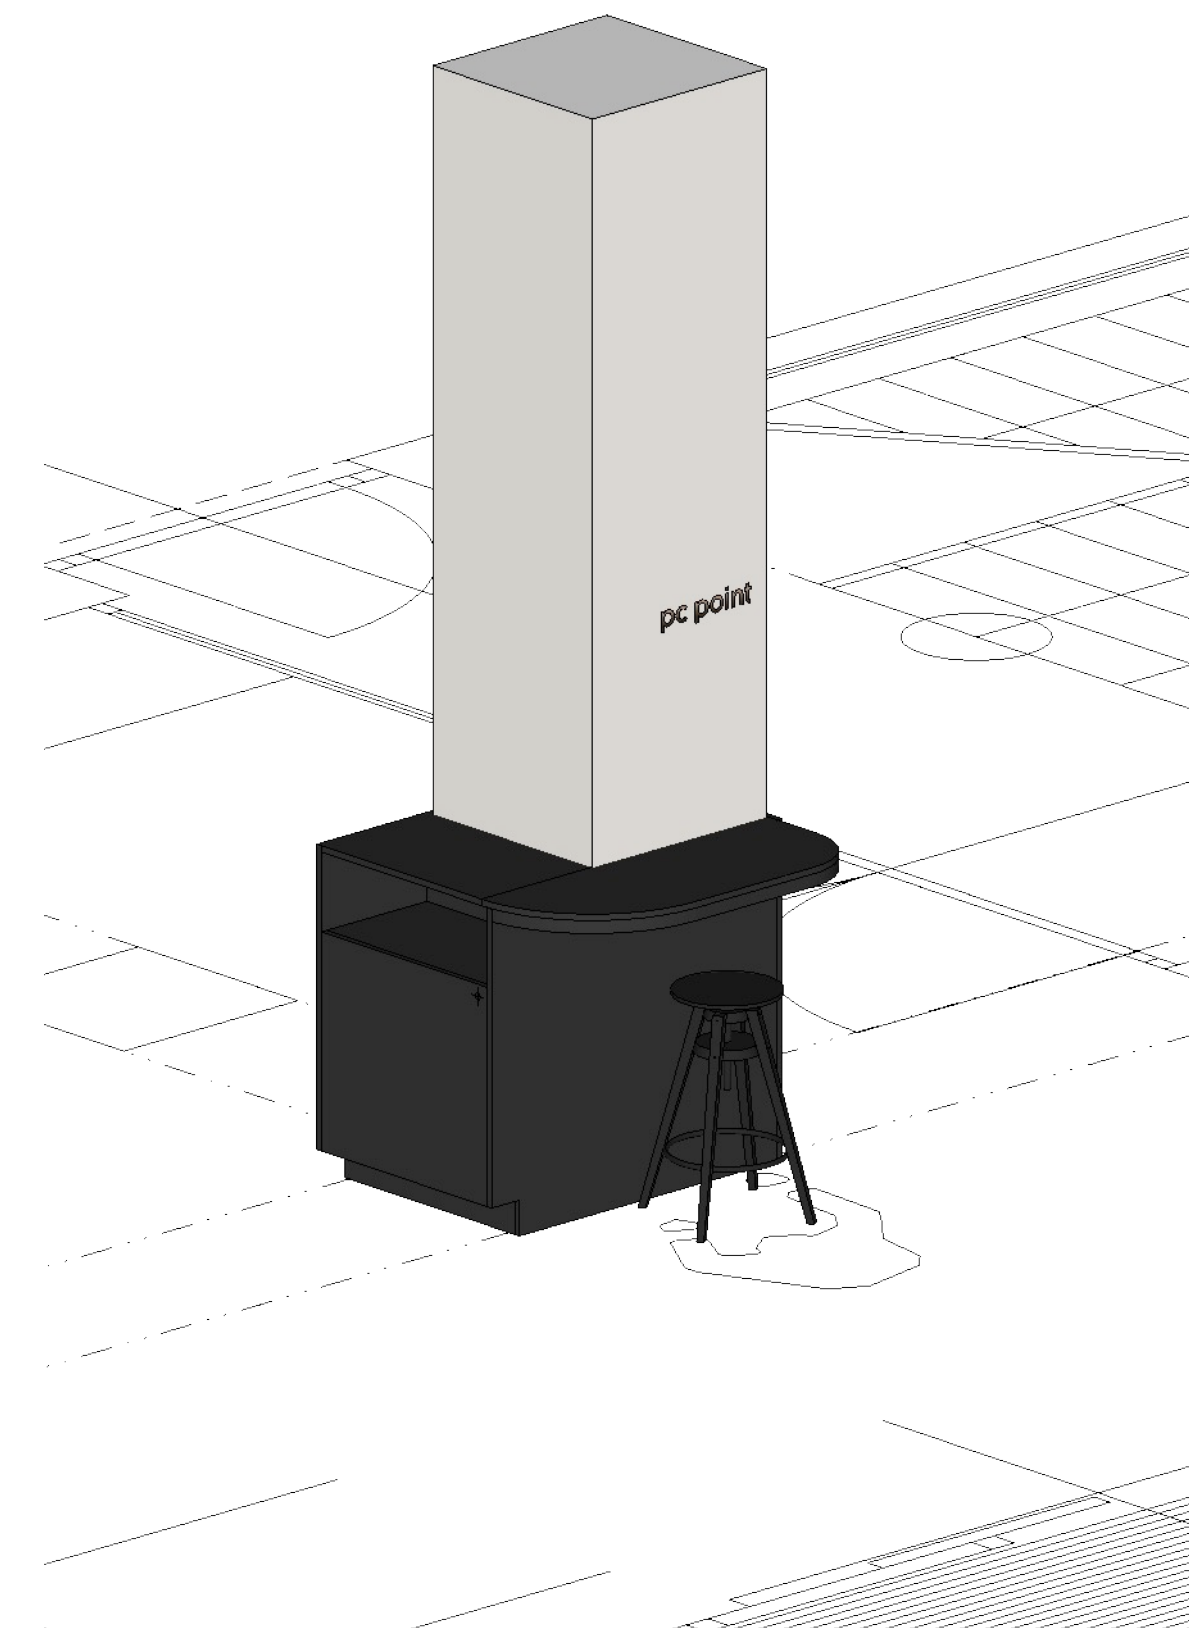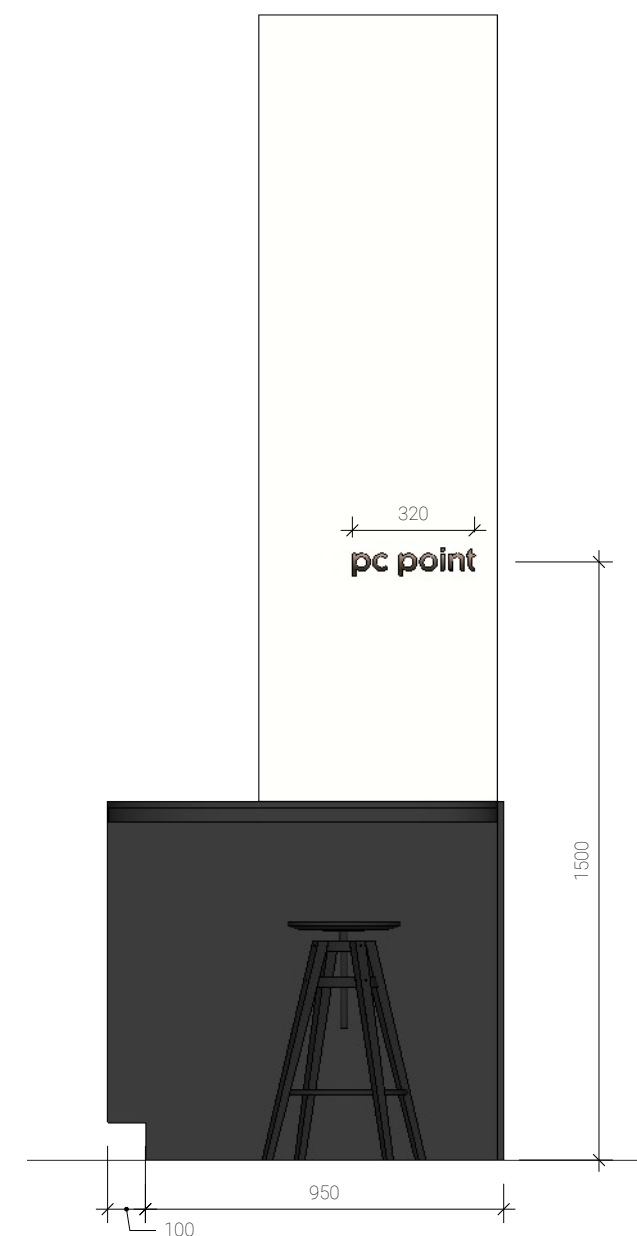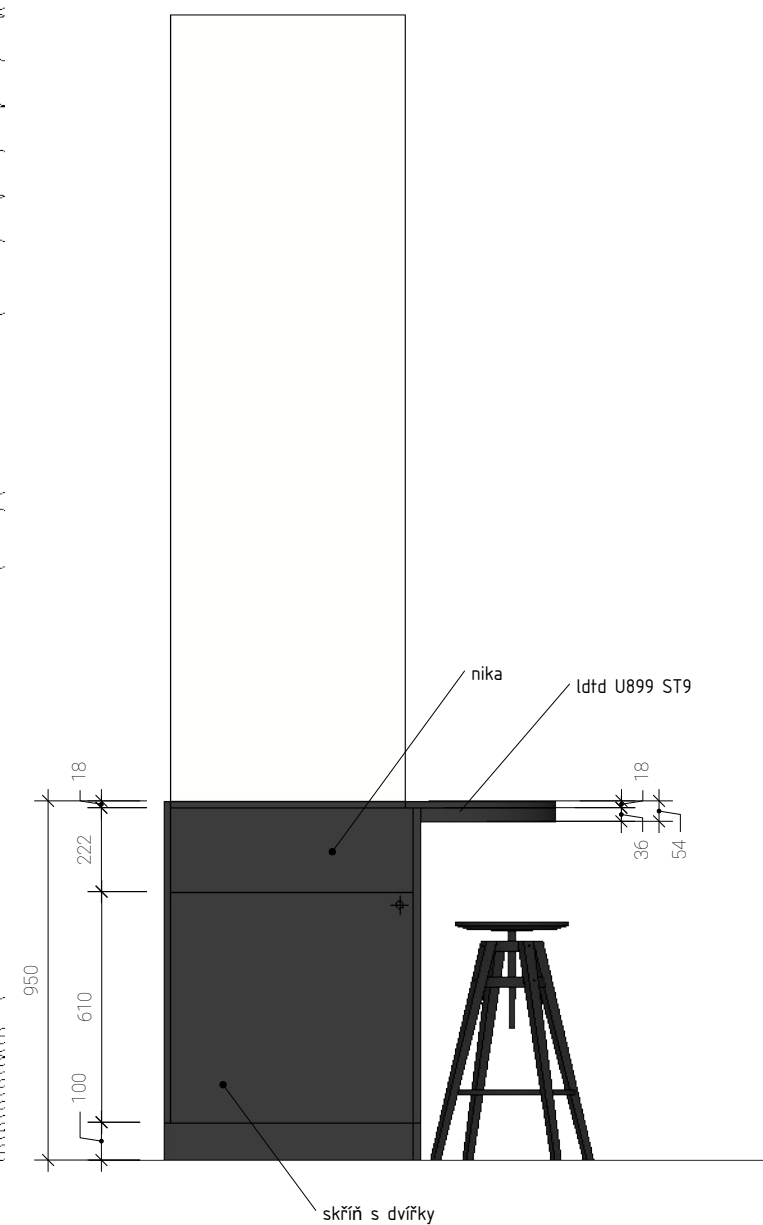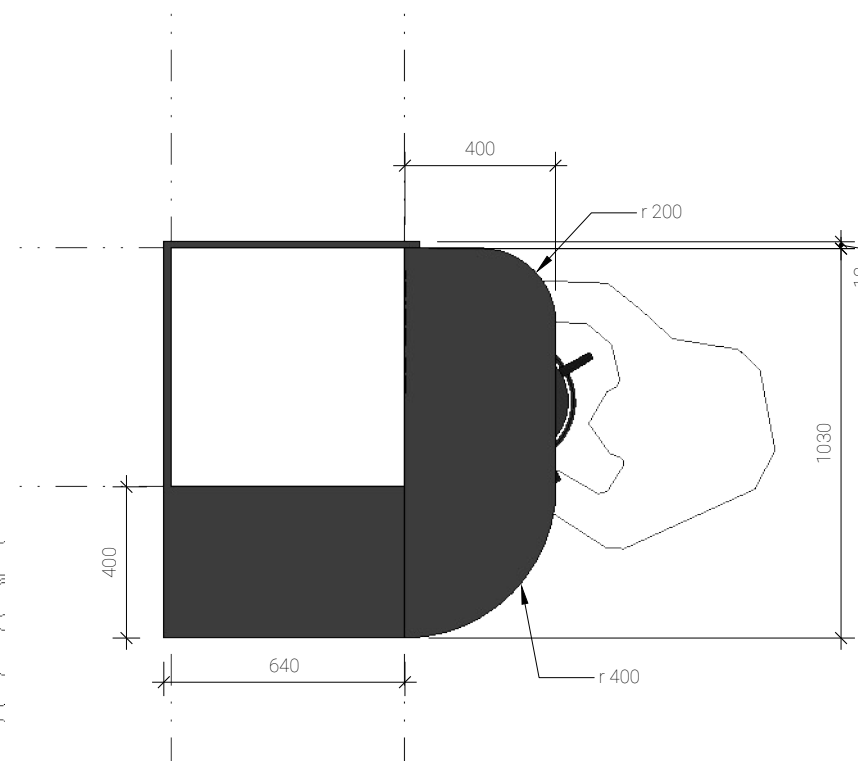

pc pult

1:20 0 0.5 1.0 2.0 m

Handwritten signature

DESIGN:

ateliér two rooms | tworooms.cz

Vít Vaněček, Tereza Matyášková

ZAKÁZKA:

recepce a vstupní hala školního
hotelu Junior, Poděbrady

VÝKRES:

pult a tříděný odpad

FORMÁT


A3

DATUM:

11/2021



PODPIS:

Matyášková
ma f

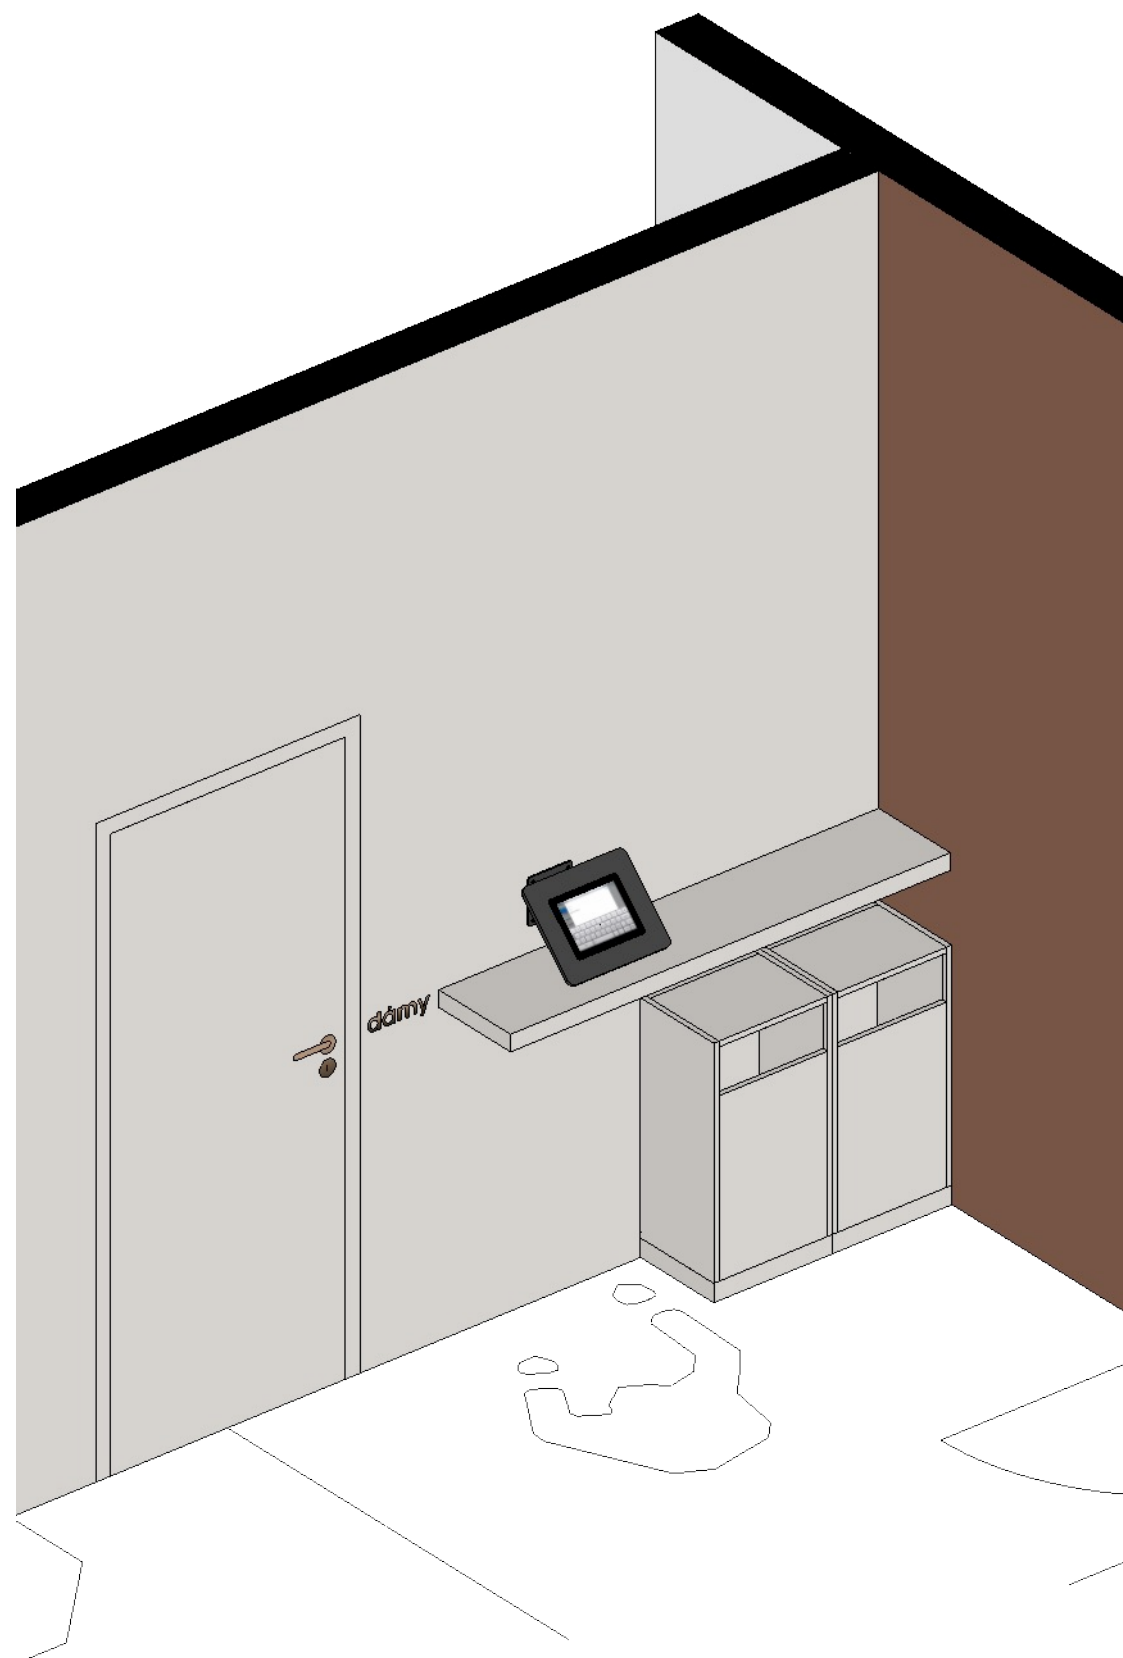

pult a tříděný odpad

1:20 0 0.5 1.0 2.0 m

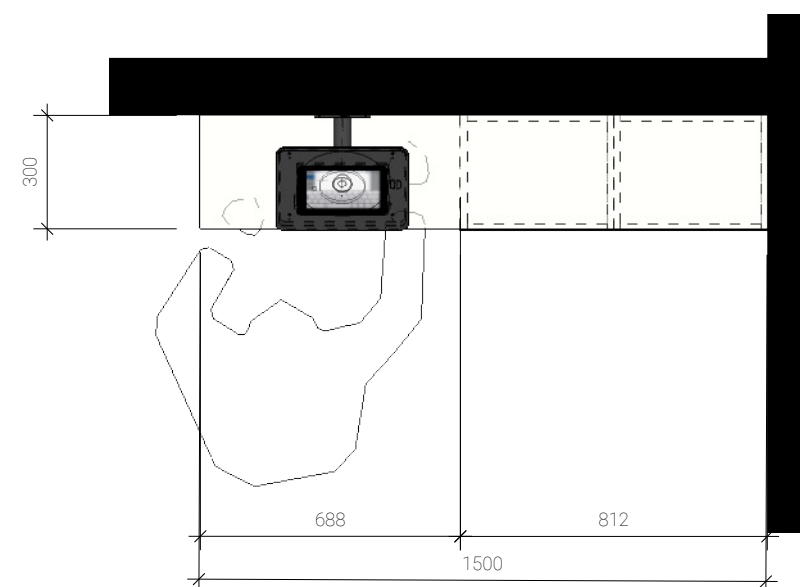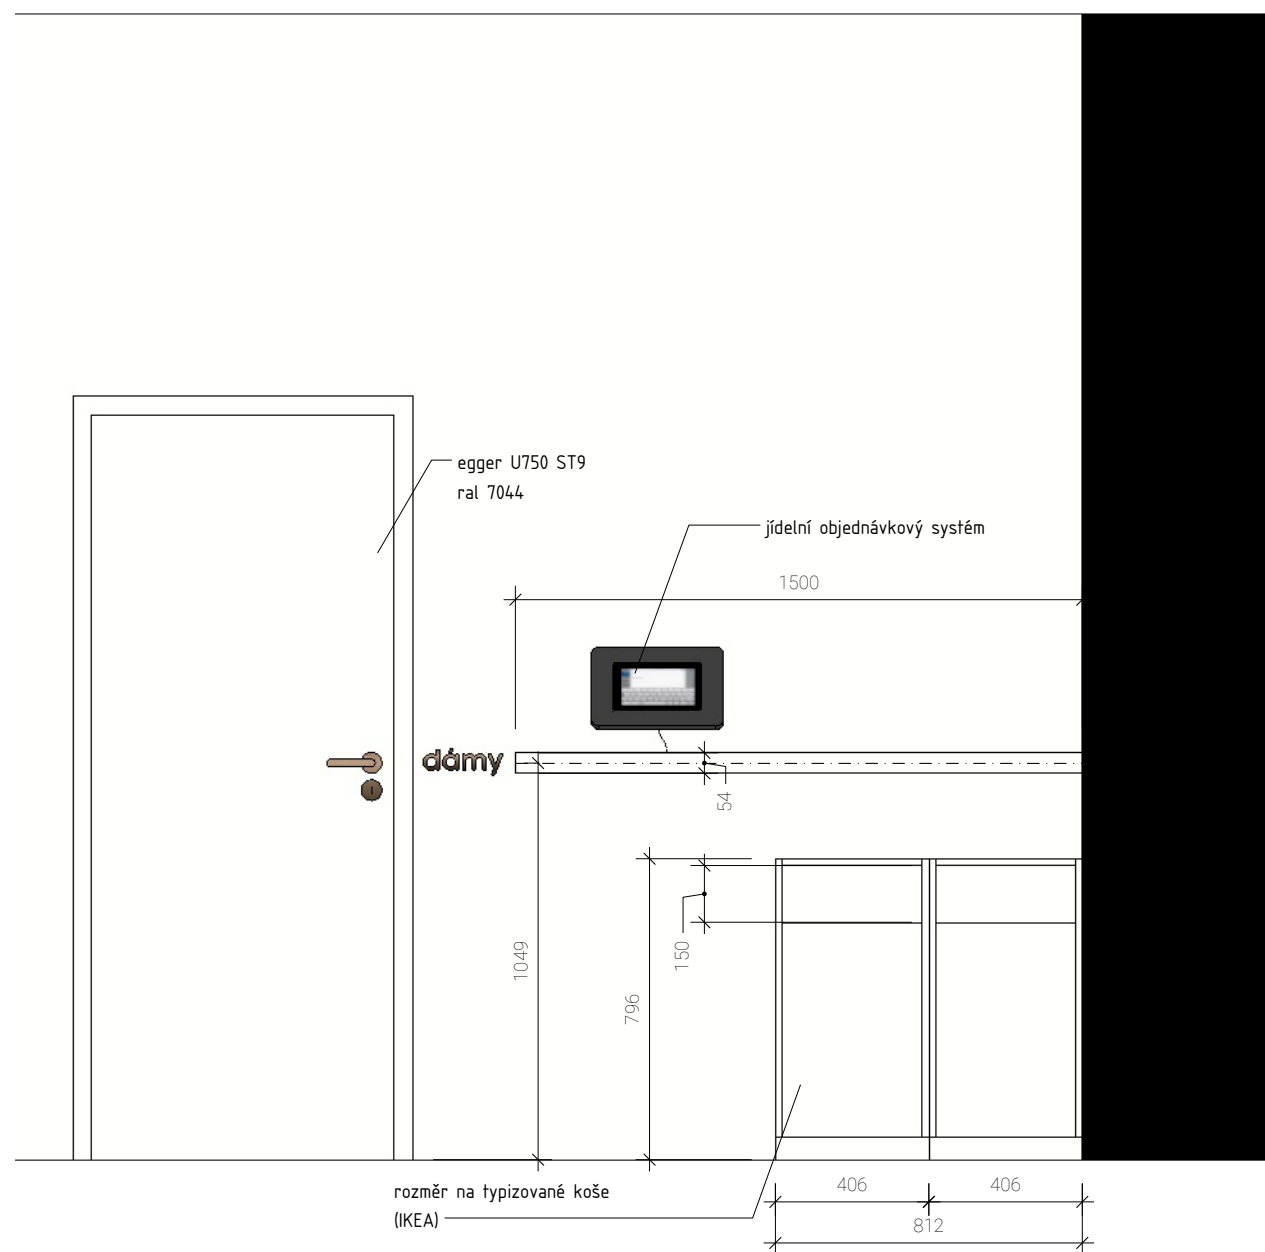

DESIGN:

ateliér two rooms | tworooms.cz

Vít Vaněček, Tereza Matyášková

ZAKÁZKA:

recepce a vstupní hala školního
hotelu Junior, Poděbrady

VÝKRES:

vizualizace

FORMÁT

A3

DATUM:

11/2021



vizualizace

1:20



Matyášková
ma f

PODPIS:

DESIGN:

ateliér two rooms | tworooms.cz

Vít Vaněček, Tereza Matyášková

ZAKÁZKA:

recepce a vstupní hala školního
hotelu Junior, Poděbrady

VÝKRES:

vizualizace

FORMÁT

A3

DATUM:

11/2021

Matyášková
ma f

PODPIS:



vizualizace

1:20 0 0.5 1.0 2.0 m

DESIGN:

ateliér two rooms | tworooms.cz

Vít Vaněček, Tereza Matyášková

ZAKÁZKA:

recepce a vstupní hala školního
hotelu Junior, Poděbrady

VÝKRES:

vizualizace

FORMÁT

A3

DATUM:

11/2021

Tereza Matyášková

PODPIS:



vizualizace

1:20

0 0.5 1.0 2.0 m

DESIGN:

ateliér two rooms | tworooms.cz

Vít Vaněček, Tereza Matyášková



ZAKÁZKA:

recepce a vstupní hala školního
hotelu Junior, Poděbrady

VÝKRES:

vizualizace

FORMÁT

A3

DATUM:

11/2021

vizualizace

1:20 0 0.5 1.0 2.0 m

Matyášková
ma fu

PODPIS:

DESIGN:

ateliér two rooms | tworooms.cz

Vít Vaněček, Tereza Matyášková

ZAKÁZKA:

recepce a vstupní hala školního
hotelu Junior, Poděbrady

VÝKRES:

vizualizace

FORMÁT

A3

DATUM:

11/2021

Matyášková
ma fu

PODPIS:



vizualizace

1:20



DESIGN:

ateliér two rooms | tworooms.cz

Vít Vaněček, Tereza Matyášková



ZAKÁZKA:

recepce a vstupní hala školního
hotelu Junior, Poděbrady

VÝKRES:

vizualizace

FORMÁT

A3

DATUM:

11/2021

vizualizace

1:20 0 0.5 1.0 2.0 m

Matyášková
ma f

PODPIS: