

Dodatek č. 1

ke smlouvě o dílo uzavřené ve smyslu ustanovení § 2586 a násl. zákona č. 89/2012 Sb., občanského zákoníku (dále též „**občanský zákoník**“) mezi:

Krajská správa a údržba silnic Středočeského kraje, příspěvková organizace

se sídlem: Zborovská 81/11, Praha 5, Smíchov PSČ: 150 00

IČO: 00066001

DIČ: CZ00066001

zastoupená: Ing. Janem Lichtnegerem, ředitelem

č. smlouvy: S-2519/00066001/2020

dále jen „**Objednatel**“ na straně jedné

a

EUROVIA CS, a.s.

se sídlem: U Michelského lesa 1581/2, Michle, 140 00 Praha 4

kontaktní a doručovací adresa: odštěpný závod oblast Čechy střed, závod Praha západ K Hájům 946/10, 155 00 Praha 5 – Stodůlky

IČO: 45274924

DIČ: CZ45274924

zapsaná v obchodním rejstříku vedeném Městským soudem v Praze, oddíl B, vložka 1561,

zastoupená: Ing. Petrem Tesařem, ředitelem závodu Praha západ (na základě plné moci)

č. smlouvy: 1511. 0041166TVE

dále jen „**Zhotovitel**“ na straně jedné

(Objednatel a Zhotovitel společně dále jen „**smluvní strany**“)

Preambule:

Smluvní strany tímto prohlašují, že dne 14. 9. 2020 uzavřely smlouvu o dílo, jejímž předmětem je provedení stavebních prací na veřejné zakázce s názvem: „**III/12550 a II/335 Červené Pečky - Zbraslavice**“ (dále jen „**Smlouva o dílo**“). Na základě dohody smluvních stran a ve vazbě na čl. XIV. odst. 14.14 Smlouvy o dílo, uzavírají smluvní strany tento dodatek č. 1 ke Smlouvě o dílo (dále jen „**Dodatek č. 1**“).

I. Předmět Dodatku č. 1

1. S ohledem na vznik objektivně nepředvídaných okolností v průběhu realizace prací na díle, které nemohl zhotovitel před zahájením prací předpokládat, a které zapříčinily změnu rozsahu prací v podobě méněprací a víceprací, upravuje se po dohodě smluvních stran předmět Smlouvy o dílo. Změna rozsahu prací v podobě méněprací a víceprací obsahují Objednatel schválené změnové listy, které jsou přílohou tohoto Dodatku č. 2. Na základě změny předmětu díla se mění i celková cena za dílo uvedená v odstavci 8.1. Smlouvy o dílo takto:

Původní Cena Díla bez DPH	29.538.370,00
Nová Cena díla dle Dodatku č. 1 bez DPH	34.660.845,60 Kč
DPH 21%	7.278.777,58 Kč
DPH 15 %	0,- Kč
Cena Díla včetně DPH	41.939.623,18 Kč

2. Daň z přidané hodnoty (dále též „DPH“) bude na základě výslovné dohody smluvních stran připočtena ve výši platné ke dni uskutečnění zdanitelného plnění. Pro vyloučení pochybností se stanoví, že veškerá množství uvedená v soupise prací k Dílu a jeho jednotlivým částem jsou pouze odhadovaná, a jejich změna neznamená změnu Ceny Díla.
3. Přílohou tohoto Dodatku č. 1 jsou Objednatelem odsouhlaseny Změnové listy 1 a 2.

II. Závěrečná ustanovení

1. Dodatek č. 1 bude uveřejněn dle § 219 zákona o ZVZ na profilu Objednatele, včetně všech jejích změn a dodatků.
2. Tento Dodatek č. 1 nabývá platnosti dnem podpisu oběma smluvními stranami a účinnosti dnem jejího zveřejnění v registru smluv, které provede Objednatel. Zhotovitel bere na vědomí a souhlasí s tím, že Objednatel tuto Smlouvu uveřejní v registru smluv dle zákona č. 340/2015 Sb., o zvláštních podmínkách účinnosti některých smluv a o registru smluv (zákon o registru smluv), ve znění pozdějších předpisů.
3. Tento Dodatek č. 1 je nedílnou součástí výše uvedené Smlouvy o dílo. Ostatní ustanovení Smlouvy o dílo, která nejsou tímto Dodatkem č. 1 výslovně dotčena, zůstávají beze změny v platnosti a účinnosti.
4. Tento Dodatek č. 1 je vyhotoven v elektronické podobě, přičemž každá ze smluvních stran obdrží její elektronický originál.
5. Každá ze smluvních stran prohlašuje, že tento Dodatek č. 1 uzavírá svobodně a vážně, že považuje obsah tohoto Dodatku č. 1 za určitý a srozumitelný a že jsou jí známy všechny skutečnosti, jež jsou pro uzavření tohoto Dodatku č. 1 rozhodující.

V Říčanech dne _____

V Kladně dne _____

Krajská správa a údržba silnic Středočeského kraje,
příspěvková organizace
Ing. Jan Lichtneger, ředitel

EUROVIA CS, a.s.
Ing. Petr Tesař, ředitel závodu Praha západ
(na základě plné moci)

Krycí list ZBV

Název a evidenční číslo Stavby:

III/12550 a II/335 Červené Pečky - Zbraslavice

Název stavebního objektu/provozního souboru (SO/PS):

SO 101 - Silnice III/12550 a II/335 - Průtahy obcí

Číslo SO/PS /

/ číslo Změny SO/PS:

101/1

Číslo ZBV:

1

Objednatel: Krajská správa a údržba silnic Středočeského kraje, příspěvková organizace
Zborovská 81/11, 150 00 Praha 5, Smíchov
IČ: 00066001

Zhotovitel: EUROVIA CS, a.s.
U Michelského lesa 1581/2, Michle, 140 00 Praha 4
IČ: 45274924

Rekapitulace ZBV č. 1 dle Skupin 1, 2, 3, 4, 5

část ZBV č.	Cena navrhovaných Změn záporných	Cena navrhovaných Změn kladných	Cena navrhovaných Změn záporných a Změn kladných celkem
1.1	0,00	0,00	0,00

část ZBV č.	Cena navrhovaných Změn záporných	Cena navrhovaných Změn kladných	Cena navrhovaných Změn záporných a Změn kladných celkem
1.2	0,00	0,00	0,00

část ZBV č.	Cena navrhovaných Změn záporných	Cena navrhovaných Změn kladných	Cena navrhovaných Změn záporných a Změn kladných celkem
1.3	-515 628,60	646 712,00	131 083,40

část ZBV č.	Cena navrhovaných Změn záporných	Cena navrhovaných Změn kladných	Cena navrhovaných Změn záporných a Změn kladných celkem
1.4	0,00	0,00	0,00

část ZBV č.	Cena navrhovaných Změn záporných	Cena navrhovaných Změn kladných	Cena navrhovaných Změn záporných a Změn kladných celkem
1.5	0,00	0,00	0,00

Suma ZBV č.	Cena navrhovaných Změn záporných	Cena navrhovaných Změn kladných	Cena navrhovaných Změn záporných a Změn kladných celkem
1	-515 628,60	646 712,00	131 083,40

Části ZBV se číslují číslem ZBV, za kterým je tečka a index udávající číslo Skupiny.
Stejný systém číslování se používá pro jednotlivé Evidenční nebo Změnové listy
a pro Rozpis ocenění změn položek.

ZBV - krycí list

Číslo paré:

Změnový list

Název a evidenční číslo Stavby: III/12550 a II/335 Červené Pečky - Zbraslavice	Číslo SO/PS / / číslo Změny SO/PS: 101/1	Číslo ZBV: 1.3
Název stavebního objektu/provozního souboru (SO/PS): SO 101 - Silnice III/12550 a II/335 - Průtahy obcí		

Strany smlouvy o dílo objednatel č.: S-2519/00066001/2020 a zhotovitel č.: 1511.0041166TVE na realizaci uvedené Stavby uzavřené dne 14.9.2020 (dále jen Smlouva):

Objednatel: Krajská správa a údržba silnic Středočeského kraje, příspěvková organizace se sídlem Zborovská 81/11, 150 00 Praha 5, Smíchov

Zhotovitel: EUROVIA CS, a.s., U Michelského lesa 1581/2, Michle, 140 00 Praha 4

Přílohy Změnového listu:	Paré č.	Příjemce
1. Krycí list	1	počet listů
2. Změnový list	1	počet listů
3. Zápis o projednání ocenění soupisu prací	1	počet listů
4. Rozpis ocenění Změn položek ZBV 1	2	počet listů
5. Přehled zařazení změn do skupin	1	počet listů
6. Přehled dalších dokladů	1	počet listů
Další doklady dle přehledu dokladů	15	počet listů
	1, 2	Objednatel
	3	Zhotovitel
	4	Projektant (AD)
	5	Stavební dozor

Iniciátor změny: Zhotovitel

Popis a zdůvodnění Změny:

Změna rozsahu prací

Změna rozsahu prací byla vyvolána kontrolou stávajícího stavu dotčených komunikací. Zde bylo zjištěno značné zhoršení stavu vozovky vykazující velké množství poruch. Jedná se zejména o značné zhoršení rovinnosti povrchu komunikace – vyjeté podélné koleje, pokles krajů vozovky a deformace příčného profilu, síťový rozpad obrusné vrstvy.

Mezi zadáním a vlastní realizací opravy došlo k nucenému přerušení v rámci zimního období. Den podání nabídek na zhotovení prací byl 29.07.2020 a k zahájení prací zhotovitelem dle stavebního deníku došlo dne 26.10.2020, poté byly práce k 2.11.2020 přerušeny v rámci zimního období, ovšem obnoveny až k 22.7.2021

V době nuceného přerušení probíhala oprava přilehlé silnice II/126, předmětná silnice tak byla i zároveň zatížena zvýšenou intenzitou projíždějících těžkých nákladních vozidel, což významně přispělo ke zhoršení stavu vozovky.

V celém úseku průtahu obcí byl zvýšen objem vyrovnávek z asfaltové směsi (viz vážní lístky doklad č.13). Jedná se o průměrné zvýšení vyrovnávky do 10 mm. Zároveň byla v obci Bojiště z důvodu budoucího zřízení kanalizačního řadu vynechána obrusná vrstva z ACO 11 a byla nahrazena jednovrstvým mikrokobercem, z důvodu ekonomičtější opravy povrchu před navazujícími pracemi jiného investora (viz geodetické zaměření č.11).

Jedná se o změnu nepodstatnou, nepředvídanou, která je podle § 5, odst. 1, písm.c) resp. § 10 Směrnice R-SM-36 Krajské správy a údržby silnic Středočeského kraje (účinnost od 29.5.2017) upřesňující provádění změn závazků dle zákona č.134/2016 Sb. o zadávání veřejných zakázek zařazena do **Skupiny 3**. Zároveň se jedná o práce, které nemění celkovou povahu veřejné zakázky.

Z hlediska Zákona o zadávání veřejných zakázek č. 134/2016 Sb. změna nepředstavuje vznik podstatné změny závazku a dle § 222, odst. 6 se jedná o změnu nepředvídanou.

Údaje v Kč bez DPH:

Cena navrhovaných Změn záporných	Cena navrhovaných Změn kladných	Cena navrhovaných Změn záporných a Změn kladných celkem	Součet absolutních hodnot Změn kladných a Změn záporných
-515 628,60	646 712,00	131 083,40	1 162 340,60

Podpis vyjadřuje souhlas se Změnou:

Zhotovitel (stavbyvedoucí): Eurovia CS, a.s.	jméno	Ing. Tomáš Veselý	datum	20.10.2021	podpis
Projektant (autorský dozor):	jméno	xxx	datum		podpis
Stavební dozor: KSÚS SK	jméno	Ing. Ján Kukura	datum	20.10.2021	podpis
Supervize (Regionální dotační kancelář)	jméno	xxx	datum		podpis
Zástupce Objednatel: KSÚS SK	jméno	Ing. Ján Kukura	datum	20.10.2021	podpis

Objednatel a Zhotovitel se dohodli, že u tohoto SO/PS, který je součástí uvedené Stavby, budou provedeny Změny, jež jsou podrobně popsány, zejména v dokumentaci této Změny. Smluvní strany shodně prohlašují, že Změny dle tohoto Změnového listu nejsou zlepšením dle čl. 13.2 Smluvních podmínek představuje dodatek Smlouvy. Smlouva se mění v rozsahu upraveném v tomto Změnovém listu. V ostatním zůstávají práva a povinnosti Objednatel a Zhotovitel z Smlouvy nedotčeny. Na důkaz toho připojují příslušné osoby oprávněné jednat jménem nebo v zastoupení Objednatel a Zhotovitel své podpisy.

Objednatel (Oprávněná osoba Objednatel)	jméno	Ing. Jan Lichtneger	datum		podpis
Zhotovitel	jméno	Ing. Petr Tesař	datum		podpis



ZÁPIS

o projednání ocenění soupisu prací a ceny stavebního objektu/provozního souboru (SO/PS)
pro všechny skupiny - pro ZBV číslo: 1

Název Stavby:	III/12550 a II/335 Červené Pečky - Zbraslavice
Číslo SO/PS / číslo Změny SO/PS:	101/1
Název stavebního objektu/provozního souboru (SO/PS):	SO 101 - Silnice III/12550 a II/335 - Průtahy obcí

Údaje v Kč bez DPH

Cena SO/PS dle Smlouvy
1 - zadat
10 153 873,00

Poznámka

Cenu všech Změn záporných v předchozích Změnách na SO/PS a cenu navrhovaných Změn záporných na SO/PS je nutno zadávat se znaménkem minus (-).

Cena SO/PS v předchozích ZBV:

Údaje v Kč bez DPH

	Cena všech Změn záporných v předchozích Změnách na SO/PS	Cena všech Změn kladných v předchozích Změnách na SO/PS	Cena SO/PS po všech předchozích Změnách	Rozdíl ceny SO/PS po všech předchozích Změnách a ve Smlouvě
2	3 - zadat	4 - zadat	5=1+3+4	6=5-1
stavební/montážní práce	0,00	0,00	10 153 873,00	0,00

Cena SO/PS v této ZBV a po této ZBV:

Údaje v Kč bez DPH

	Cena navrhovaných Změn záporných na SO/PS	Cena navrhovaných Změn kladných na SO/PS	Cena všech Změn kladných na SO/PS (předchozích a navrhovaných)	Cena všech Změn kladných na SO/PS k ceně SO/PS dle Smlouvy v %
7	8 - zadat	9 - zadat	10=4+9	11=10/1
stavební/montážní práce	-515 628,60	646 712,00	646 712,00	6,37%

Cena SO/PS po této ZBV:

Údaje v Kč bez DPH

	Cena všech Změn záporných na SO/PS (předchozích a navrhovaných)	Cena SO/PS po této Změně	Rozdíl ceny SO/PS po této Změně oproti ceně SO/PS dle Smlouvy	Rozdíl ceny SO/PS po této Změně oproti ceně SO/PS dle Smlouvy v %
12	13=3+8	14=1+13+10	15=14-1	16=15/1
stavební/montážní práce	-515 628,60	10 284 956,40	131 083,40	1,29%

Vyjádření (souhlasím x nesouhlasím), jméno, datum, podpis

Zhotovitel (stavbyvedoucí):

Eurovia CS, a.s.

souhlasím

Ing. Tomáš Veselý

Projektant (autorský dozor):

souhlasím

xxx

Stavební dozor:

KSÚS SK

souhlasím

Ing. Ján Kukura

Zástupce Objednatele:

KSÚS SK

souhlasím

Ing. Ján Kukura

Zaměstnanec KSÚS SK

odpovědný za cenové
projednání Změny:

souhlasím

Ing. Jaroslava Jurkov

Rozpis ocenění Změn položek - celkem													
Evidenční číslo a název stavby: III/12550 a II/335 Červené Pečky - Zbraslavice								ZMĚNA SOUPISU PRACÍ (SO/PS)					
Číslo a název SO/PS: SO 101 - Silnice III/12550 a II/335 - Průtahy obcí								SO 101/1					
Číslo a název rozpočtu: SO101								Skupina změn 3					
Poř. č. pol.	Kód položky	Název položky	m.j.	Množství ve Smlouvě	Množství ve Změně	Množství rozdílu	Cena za m.j. v Kč	Cena celkem ve Smlouvě v Kč	Změny záporné v Kč	Změny kladné v Kč	Cena celkem ve Změně v Kč	Rozdíl cen celkem v Kč	Podíl cen celkem v %
1	2	3	4	5	6	7	8	9	10	11	12	13	14
9	574B44 - R	ASFALTOVÝ BETON PRO OBRUSNÉ VRSTVY MODIFIK ACO 11+, 11S TL. 50MM S přísadou max. 30% vinylového polymeru PVB	M2	10 950,00	9 256,30	-1 693,70	294,00	3 219 300,00	-497 947,80	0,00	2 721 352,20	-497 947,80	-0,15
10	574A03 - R	ASFALTOVÝ BETON VYROVNÁVKA Z ACO 11 prům. TL. 40 mm	T	1 250,00	1 450,00	200,00	2 200,00	2 750 000,00	0,00	440 000,00	3 190 000,00	440 000,00	0,16
11	572123	INFILTRAČNÍ POSTŘÍK Z EMULZE DO 1,0KG/M2	M2	10 950,00	9 256,30	-1 693,70	14,00	153 300,00	-23 711,80	0,00	129 588,20	-23 711,80	-0,15
12	572213	SPOJOVACÍ POSTŘÍK Z EMULZE DO 0,5KG/M2	M2	10 950,00	11 553,10	603,10	10,00	109 500,00	6 031,00	0,00	115 531,00	6 031,00	0,06
	N	Nové položky											
18	57326	MIKROKOBREK JEDNOVRSTVÝ FRAKCE KAMENIVA 0/5 S Rozptýlenou výztuží z umělohmotných vláken	M2	0,00	2 296,80	2 296,80	90,00	0,00	0,00	206 712,00	206 712,00	206 712,00	100,00
		položka převzata z SO 102 plocha převzata z geodetického zaměření, viz doklad č. 11 - obec Bojiště											
		Celkem						6 232 100,00	- 515 628,60	646 712,00	6 363 183,40	131 083,40	

Odpovědný zástupce Objednatele i odpovědný zástupce Zhotovitele odsouhlasují skladbu měněných položek i nových položek, včetně jejich výměr, vyjadřujících předkládanou změnu. Potvrzují zároveň skutečné provedení prací a oprávněnost změny.

Za Zhotovitele: Ing. Tomáš Veselý

Datum: 20. 10. 2021

Podpis:

Za Objednatele: Ing. Ján Kukura

Datum:

Podpis:

PŘEHLED ZAŘAZENÍ ZMĚN DO SKUPIN

Název a evidenční číslo Stavby: III/12550 a II/335 Červené Pečky - Zbraslavice

1	Přijaté smluvní částka bez rezervy a DPH	29 538 370,00
2=1+19+20	Aktuální smluvní částka (cena stavby)	29 669 453,40
	Aktuální smluvní částka (cena stavby) včetně DPH	35 900 038,61
3=(2/1)*100	Procento změny Přijaté smluvní částky	100,44%
4=(25/1)*100	Sledování vyhrazených změn (Skupina 1)	0,00%
5=(28/1)*100	Sledování záměny položek (Skupina 2)	0,00%
40=(19/1)*100	Sledování limitu 15 % pro podstatnou změnu pro Změny záporné dle § 14, odst. (5), písm. b)	-1,75%

6=32+36	Suma Změn kladných a Změn záporných Skupiny 3 a Skupiny 4	131 083,40
7=(6/1)*100	Sledování limitu 30 % - součet Skupiny 3 a Skupiny 4	0,44%
8=1*0,3	Zákonný limit 30 % pro Skupinu 3 a Skupinu 4	8 861 511,00

9=(32A/1)*100	Sledování limitu 50 % Skupina 3	3,94%
10=(36A/1)*100	Sledování limitu 50 % Skupina 4	0,00%
10A=32A+36A	Suma absolutních hodnot Změn kladných a Změn záporných pro Skupinu 3 a Skupinu 4	1 162 340,60
11=1*0,5	Zákonný limit 50 % pro Skupinu 3 a Skupinu 4	14 769 185,00

12=(1)*0,15	Limit	4 430 755,50
13=(36)/(1)	Sledování limitu (15%)	0,00%
14=(ABS(37)+(38))	Hodnota skupiny 5	0,00

SO	ZBV č.	Název SO/PS / předmět Změny	Změny záporné (zadávat se znaménkem minus)	Změny kladné	Hodnota ZBV	- 1 - Vyhrazené změny (Doměrky) (dle §100 zákona č. 134/2016 Sb.)			- 2 - Záměna položek (dle §222 odst. (7) zákona č. 134/2016 Sb.)			- 3 - Změny nepředvídané (dle §222 odst. (6) zákona č. 134/2016 Sb.)			- 4 - Změny nezbytné (dle §222 odst. (5) zákona č. 134/2016 Sb.)			- 5 - Změny de minimis (dle §222 odst. (4) zákona č. 134/2016 Sb.)				
						Změny záporné (zadávat se znaménkem minus)	Změny kladné	Suma Změn záporných a Změn kladných	Změny záporné (zadávat se znaménkem minus)	Změny kladné	Suma Změn záporných a Změn kladných	Změny záporné (zadávat se znaménkem minus)	Změny kladné	Suma Změn záporných a Změn kladných	Změny záporné (zadávat se znaménkem minus)	Změny kladné	Suma Změn záporných a Změn kladných	Změny záporné (zadávat se znaménkem minus)	Změny kladné	limit 15 %		
16	17	18	19=23+26+29+33	20=24+27+30+34+37+38	21=19+20	23	24	25=23+24	26	27	28=26+27	29	30	32=29+30	32A=ABS(29)+30	33	34	36=33+34	36A=ABS(33)+34	37	38	39=ABS(37)+38
		III/12550 a II/335 Červené Pečky - Zbraslavice	- 515 628,60	646 712,00	131 083,40	0,00	0,00	0,00	0,00	0,00	0,00	- 515 628,60	646 712,00	131 083,40	1 162 340,60	0,00	0,00	0,00	0,00	0,00	0,00	0,00
101	1	Silnice III/12550 a II/335 - Průtahy obcí	- 515 628,60	646 712,00	131 083,40	0,00	0,00	0,00	0,00	0,00	0,00	- 515 628,60	646 712,00	131 083,40	1 162 340,60	0,00	0,00	0,00	0,00	0,00	0,00	0,00
	2																					
	3																					
	4																					

Poznámka: Formulář má informativní charakter a zobrazuje stav k datu předložení Změnového listu

Přehled dalších dokladů

Číslo ZBV:	1
Název a evidenční číslo stavby:	III/12550 a II/335 Červené Pečky - Zbraslavice
Název stavebního objektu / provozního souboru (SO/PS):	SO 101 - Silnice III/12550 a II/335 - Průtahy obcí
Číslo SO/PS / číslo změny SO/PS:	101/1

Doklad	Součást dokumentace ZBV	
	ANO (počet listů)	NE - Uloženo
07 Soupis prací SO po změnách	1	
08 Oznámení zhotovitele	1	
09 Vyjádření objednatele o změně	1	
10 Zápis v SD	1	
11 Geodetické zaměření	8	
12 Fotodokumentace	2	
13a Součet vážních lístků	1	
13b Vážní lístky	0	uloženo u objednatele
Počet listů celkem	15	

Rozpis ocenění Změn položek - celkem													
Evidenční číslo a název stavby: III/12550 a II/335 Červené Pečky - Zbraslavice								ZMĚNA SOUPISU PRACÍ (SO/PS)					
Číslo a název SO/PS: SO 101 - Silnice III/12550 a II/335 - Průtahy obcí								SO 101					
Číslo a název rozpočtu: SO 101								celkem					
Poř. č. pol.	Kód položky	Název položky	m.j.	Množství ve Smlouvě	Množství ve Změně	Množství rozdílu	Cena za m.j. v Kč	Cena celkem ve Smlouvě v Kč	Změny záporné v Kč	Změny kladné v Kč	Cena celkem ve Změně v Kč	Rozdíl cen celkem v Kč	Podíl cen celkem v %
1	2	3	4	5	6	7	8	9	10	11	12	13	14
	0	Všeobecné konstrukce a práce						2 012 500,00	0,00	0,00	2 012 500,00	0,00	0,00%
1	014101	POPLATKY ZA SKLÁDKU	M3	1 250,00	1 250,00	0,00	490,00	612 500,00	0,00	0,00	612 500,00	0,00	0,00
2	02720	POMOC PRÁCE ZŘÍZ NEBO ZAJIŠŤ REGULACI A OCHRANU DOPRAVY DIO	KPL	1,00	1,00	0,00	1 100 000,00	1 100 000,00	0,00	0,00	1 100 000,00	0,00	0,00
3	029113	OSTATNÍ POŽADAVKY - GEODETICKÉ ZAMĚŘENÍ - CELKY	KUS	1,00	1,00	0,00	300 000,00	300 000,00	0,00	0,00	300 000,00	0,00	0,00
	1	Zemní práce						1 559 615,00	0,00	0,00	1 559 615,00	0,00	0,00
4	113728	FRÉZOVÁNÍ ZPEVNĚNÝCH PLOCH ASFALTOVÝCH, ODVOZ DO 20KM	M3	766,50	766,50	0,00	1 410,00	1 080 765,00	0,00	0,00	1 080 765,00	0,00	0,00
5	113765	FRÉZOVÁNÍ DRÁŽKY PRŮŘEZU DO 600MM2 V ASFALTOVÉ VOZOVCE	M	550,00	550,00	0,00	50,00	27 500,00	0,00	0,00	27 500,00	0,00	0,00
6	12911	ČIŠTĚNÍ VOZOVEK OD NÁNOSU	M2	10 950,00	10 950,00	0,00	3,00	32 850,00	0,00	0,00	32 850,00	0,00	0,00
7	12920	ČIŠTĚNÍ KRAJNIC OD NÁNOSU	M3	250,00	250,00	0,00	250,00	62 500,00	0,00	0,00	62 500,00	0,00	0,00
8	12931	ČIŠTĚNÍ PŘÍKOPŮ OD NÁNOSU DO 0,25M3/M	M	4 000,00	4 000,00	0,00	89,00	356 000,00	0,00	0,00	356 000,00	0,00	0,00
	5	Komunikace						6 232 100,00	-515 628,60	440 000,00	6 156 471,40	-75 628,60	-0,01
9	574B44 - R	ASFALTOVÝ BETON PRO OBRUSNÉ VRSTVY MODIFIK ACO 11+, 11S TL 50MM S přísadou max. 30% vinylového polymeru PVB	M2	10 950,00	9 256,30	-1 693,70	294,00	3 219 300,00	-497 947,80	0,00	2 721 352,20	-497 947,80	-0,15
10	574A03 - R	ASFALTOVÝ BETON VYROVNÁVKA Z ACO 11 prům. TL 40 mm	T	1 250,00	1 450,00	200,00	2 200,00	2 750 000,00	0,00	440 000,00	3 190 000,00	440 000,00	0,16
11	572123	INFILTRAČNÍ POSTŘÍK Z EMULZE DO 1,0KG/M2	M2	10 950,00	9 256,30	-1 693,70	14,00	153 300,00	-23 711,80	0,00	129 588,20	-23 711,80	-0,15
12	572213	SPOJOVACÍ POSTŘÍK Z EMULZE DO 0,5KG/M2	M2	10 950,00	11 553,10	603,10	10,00	109 500,00	6 031,00	0,00	115 531,00	6 031,00	0,06
	8	Potrubí						131 490,00	0,00	0,00	131 490,00	0,00	0,00
13	89922	VÝŠKOVÁ ÚPRAVA MRŽÍ UV	KUS	1,00	1,00	0,00	9 390,00	9 390,00	0,00	0,00	9 390,00	0,00	0,00
14	89923	VÝŠKOVÁ ÚPRAVA KRYCÍCH HRNCŮ	KUS	33,00	33,00	0,00	3 700,00	122 100,00	0,00	0,00	122 100,00	0,00	0,00
	9	Ostatní konstrukce a práce						218 168,00	0,00	0,00	218 168,00	0,00	0,00
15	915111	VODOROVNÉ DOPRAVNÍ ZNAČENÍ BARVOU HLADKÉ - DODÁVKA A POKLÁDKA	M2	452,00	452,00	0,00	103,00	46 556,00	0,00	0,00	46 556,00	0,00	0,00
16	915211	VODOROVNÉ DOPRAVNÍ ZNAČENÍ PLASTEM HLADKÉ - DODÁVKA A POKLÁDKA	M2	452,00	452,00	0,00	331,00	149 612,00	0,00	0,00	149 612,00	0,00	0,00
17	931325	TĚSNĚNÍ DILATAČ SPAR ASF ZÁLIVKOU MODIFIK PRŮR DO 600MM2	M	550,00	550,00	0,00	40,00	22 000,00	0,00	0,00	22 000,00	0,00	0,00
	N	Nové položky						0,00	0,00	206 712,00	206 712,00	206 712,00	100,00
18	57326	MIKROKOBĚREC JEDNOVRSTVÝ FRAKCE KAMENIVA 0/5 S Rozptýlenou výztuží z umělohmotných vláken	M2	0,00	2 296,80	2 296,80	90,00	0,00	0,00	206 712,00	206 712,00	206 712,00	100,00
položka převzata z SO 102 plocha převzata z geodetického zaměření, viz doklad č. 11 - obec Bojiště													
Celkem								10 153 873,00	- 515 628,60	646 712,00	10 284 956,40	131 083,40	1,29%

Oznámení zhotovitele o změnách

Název stavby: „III/12550 a II/335 Červené Pečky – Zbraslavice“

Zhotovitel: EUROVIA CS, a.s., stavbyvedoucí Ing. Jan Čermák

Objednatel: KSÚS Středočeského kraje – Ing. Ján Kukura

Předmět jednání:

Upřesnění rozsahu prací na stavbě:

Po kontrole stávajícího stavu silnice III/12550 a II/335 po zimním období bylo zjištěno značné zhoršení rovinatosti povrchu komunikace – pokles krajů vozovky a deformace příčného profilu, vyjeté podélné koleje, síťový rozpad obrusné vrstvy. Mezi zadáním a vlastní realizací opravy došlo k nucenému přerušení v rámci zimního období a zároveň byl tento úsek zatížen zvýšenou intenzitou projíždějících TNV při opravě silnice II/126.

Navrhovaná opatření:

Navrhujeme v celém úseku rozšířit způsob technologie opravy vyrovnávky krajů a nestabilních míst o reprofilaci zfrézováním s pokládkou asfaltobetonové směsi ACO 11. Předpokládané zvýšení objemu je o cca 1 800 t.

dne: 04. 08. 2021

Za: EUROVIA CS, a.s
odštěpný závod oblast Čechy střed
závod Praha západ
Ing. Jan Čermák - stavbyvedoucí
tel.:

EUROVIA CS, a.s.
U Michelského lesa 1581/2
140 00 Praha 4 - Michle

V Kolíně dne 10.8.2021

„III/12550 a II/335 Červené Pečky - Zbraslavice“ – žádost o změnu rozsahu Díla

S odvoláním na článek 6 Práva a povinnosti objednatele Smlouvy o dílo 2519/00066001/2020, odst. 6.8.

Objednatel může požadovat změnu rozsahu Díla, a to při respektování povinností Objednatele dle zákona č. 137/2006 Sb., o veřejných zakázkách, ve znění pozdějších předpisů (dále jen „Zákon o VZ“). Zhotovitel je v takovém případě povinen vyhovět požadavku Objednatele a (i) snížit rozsah Díla nebo (ii) bez zbytečného odkladu podat nabídku na zvýšení rozsahu Díla o plnění stejného charakteru jako Dílo sjednané ve Smlouvě s tím, že:

- a) při snížení rozsahu se Cena Díla odpovídajícím způsobem sníží,
- b) při zvýšení rozsahu bude Cena Díla v nabídce Zhotovitele stanovena na základě cen uvedených v Nabídce
v Oceněném soupisu prací,
- c) termín dokončení Díla se ve vhodných případech přiměřeně upraví dohodou smluvních stran,
- d) snížení či zvýšení rozsahu bude upraveno písemným dodatkem Smlouvy

žádáme o změnu rozsahu díla v souladu s návrhem navýšení plochy vyrovnávky krajů vozovky a nestabilních míst zfrézováním a pokládkou ACO 11

Současně žádáme zhotovitele o zpracování a předložení Změny během výstavby (ZBV1).

za
Krajskou správu a údržbu silnic Středočeského kraje,
příspěvková organizace
Zborovská 81/11
Praha 5, Smíchov
PSČ: 150 00

Petr Holan
vedoucí oblasti Kutná Hora

DENNÍ ZÁZNAMY

Stavba:	Objekt:	Stav. deník:	Datum
		* 377416	

Počasí jasno +13°C +24°C
 Počet prac. 10+2
 Prac. doba: 7⁰⁰ - 17⁰⁰

18.5.21
 středa

Mechanizace: frízeř, otáčivátor, kledek
 Doprava: 8x4 - 3x, náves

Zřízení uzavřely II etapa DIO
 c. Prac. - 1/2 a 111/12 s 50 kusů - vidice
 Pokládka vyrovnávací vyrovnávací vrst
 z asf. vrstvy - úsek křiž. Vidice - Postava
 Frézování komunikace II. etapa

Komunikace vykazuje po odfrézování větší množství
 šance - sprava krápní vozou.

Počasí jasno +10°C +21°C
 Počet prac. 10+2
 Prac. doba: 7⁰⁰ - 16⁰⁰


19.8.21
 čtvrtek

Mechanizace: frízeř sil., otáčivátor, kledek
 Doprava: náves 2x, 8x4 - 3x,

Pokládka mikro koberce - úsek křiž. Vidice - Postava
 Frézování komunikace II. etapa

ZÁPIS Z KD:

KONZOLID. PRÁCI. PRÁCE PROSTŘEDÍ JSE UH-ko.

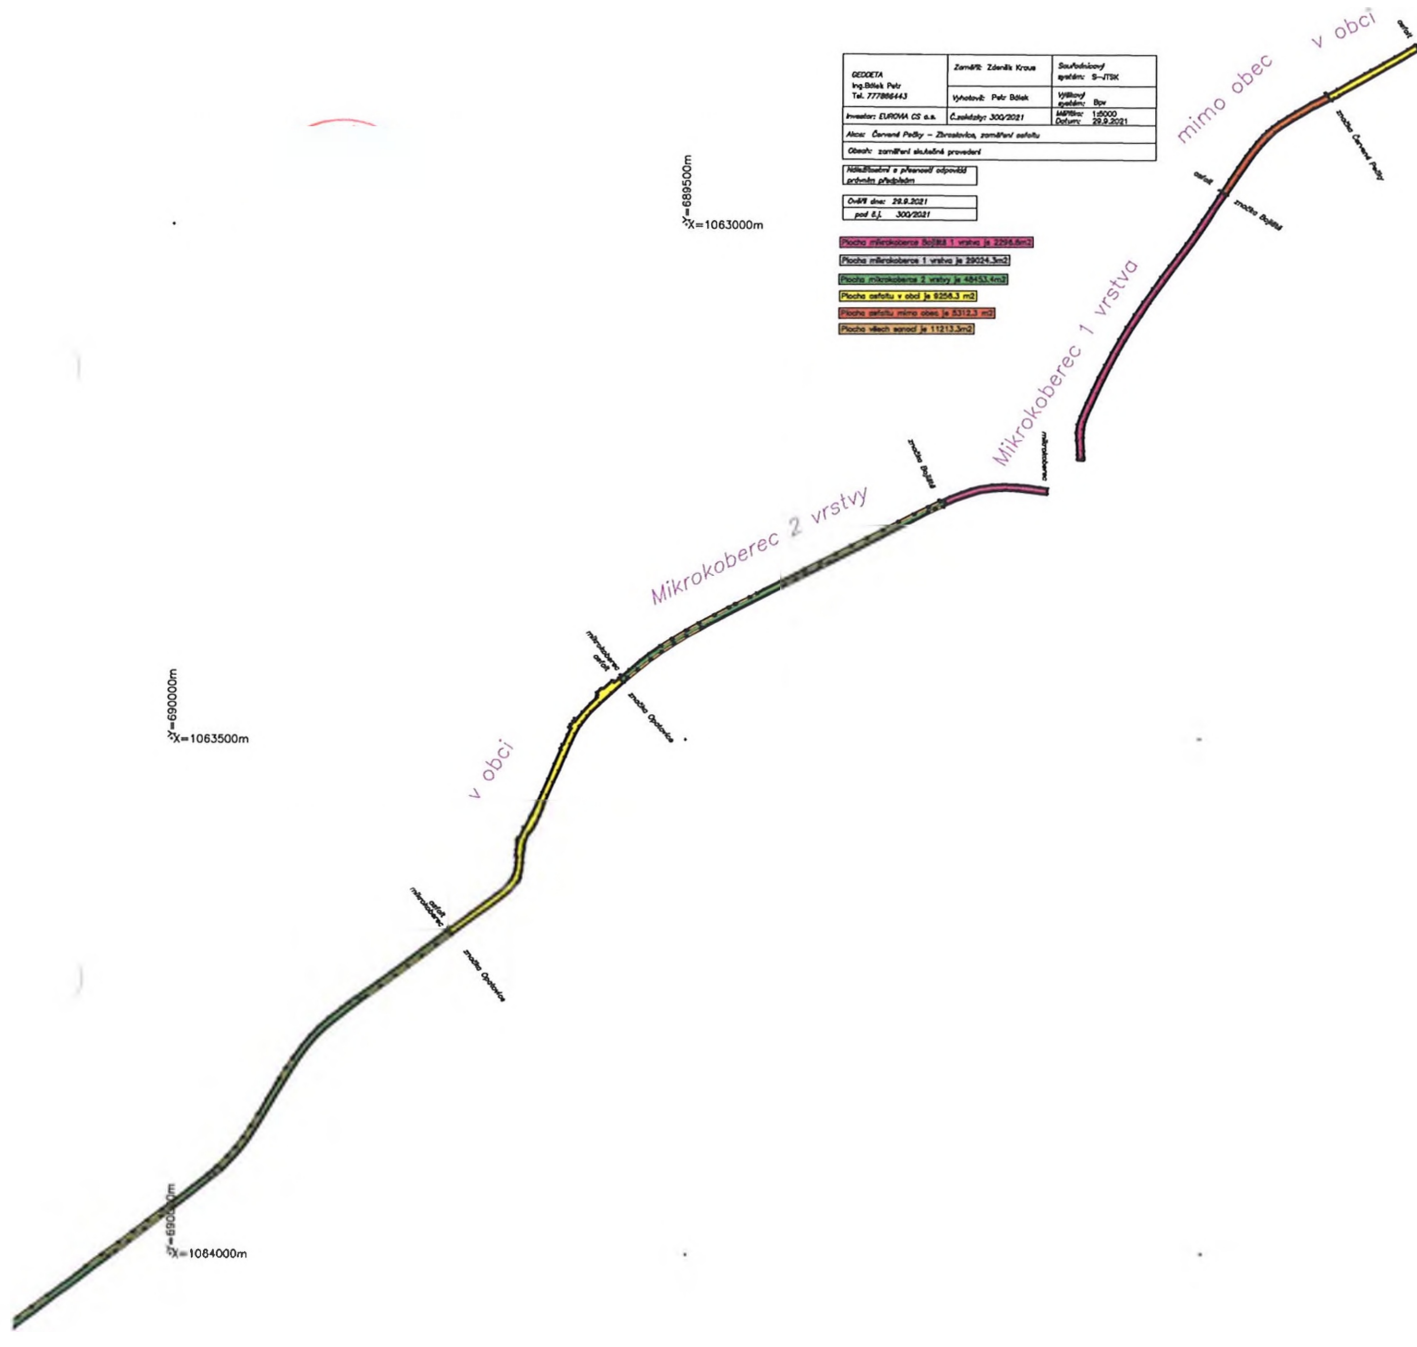

GEOCETA Ing. Břetislav Polák Tel. 777896443	Zaměří: Zdeněk Kraus Vykreslil: Petr Doležal	Surfactivní materiál: S-JTK Výškový systém: Bp Měřítko: 1:5000 Datum: 29.9.2021
Projekt: EUROPA CS s.r.o. Alce: Černá Polba – Zbraslavka, záměrná seřadba	Číslo: 300/2021	
Obch: záměrná skutečná provedení		

NGK: 2021 Ověř dne: 29.9.2021 pod č.j.: 300/2021
--

- Plocha mikrokoberec 2 vrstvy je 2294,0m²
- Plocha mikrokoberec 1 vrstvy je 29024,3m²
- Plocha mikrokoberec 2 vrstvy je 48153,4m²
- Plocha seřadby v obci je 9258,3 m²
- Plocha seřadby mimo obec je 3112,8 m²
- Plocha všech seřadby je 11271,1m²

Y=6895000m
X=1063000m

Y=6900000m
X=1063500m

Y=6905000m
X=1064000m


Y=691000m
X=1065000m


Mikroberec

Mikroberec Zvrstvy

Y=690000m
X=1064000m

Y=690000m
X=1063500m

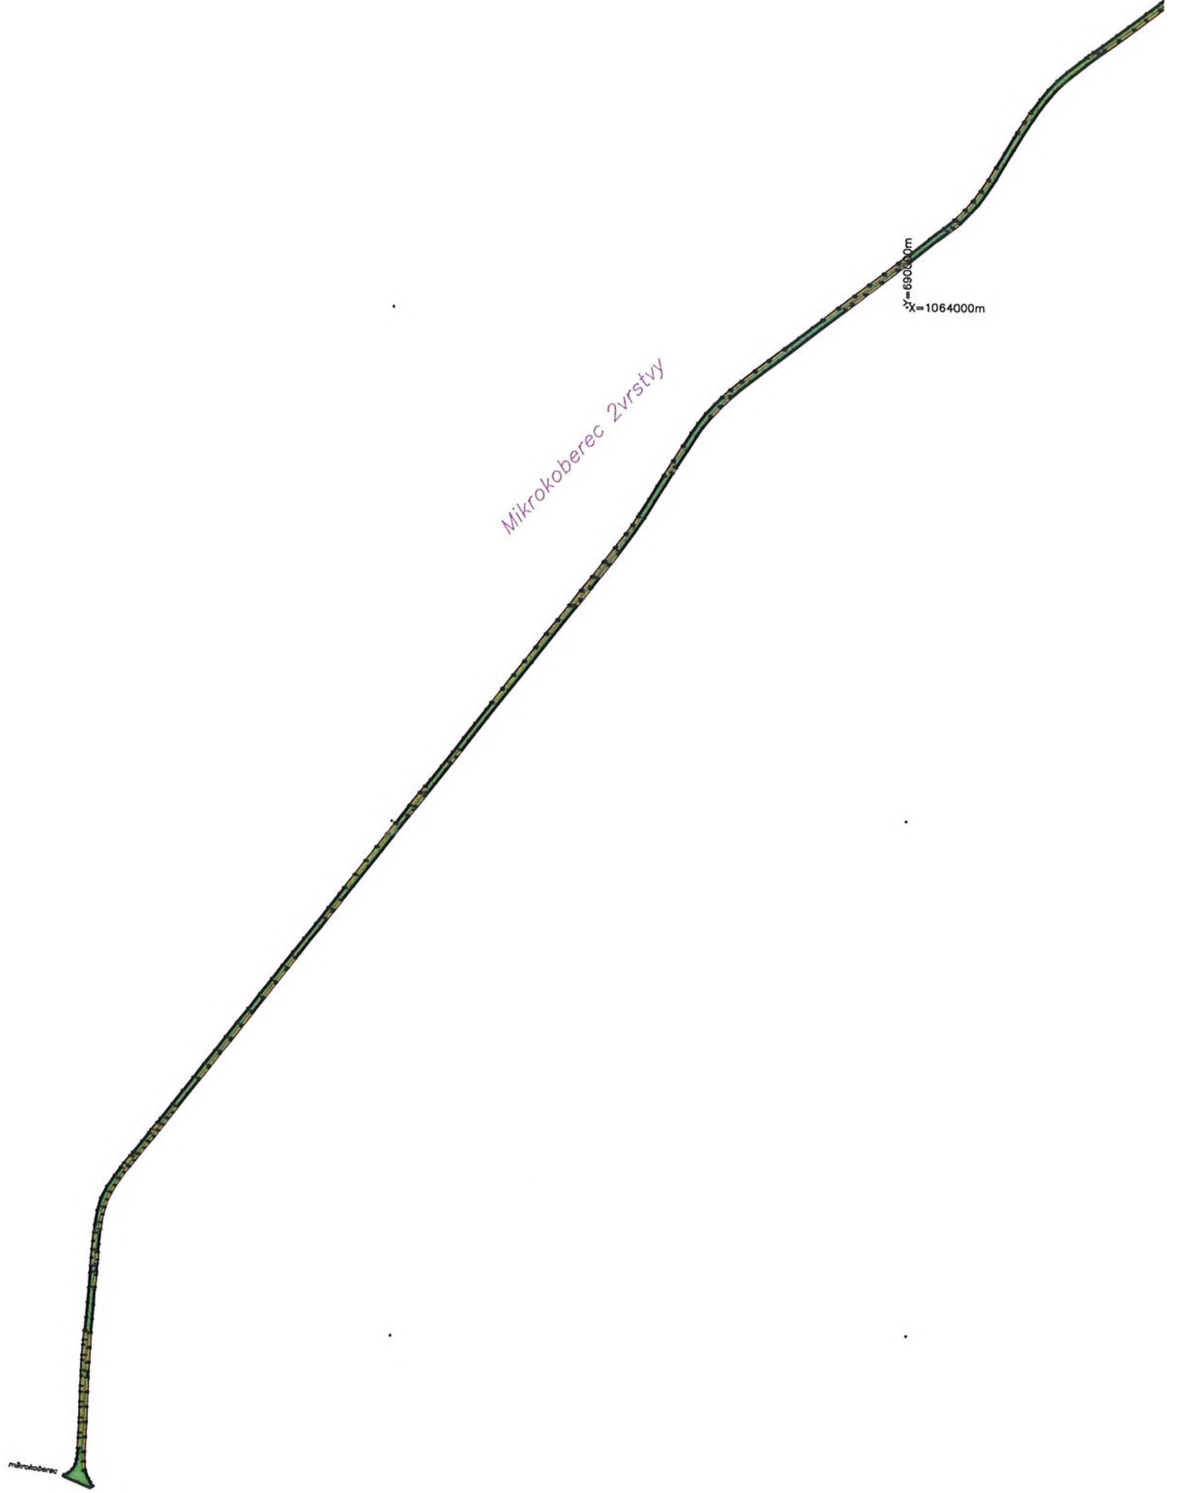

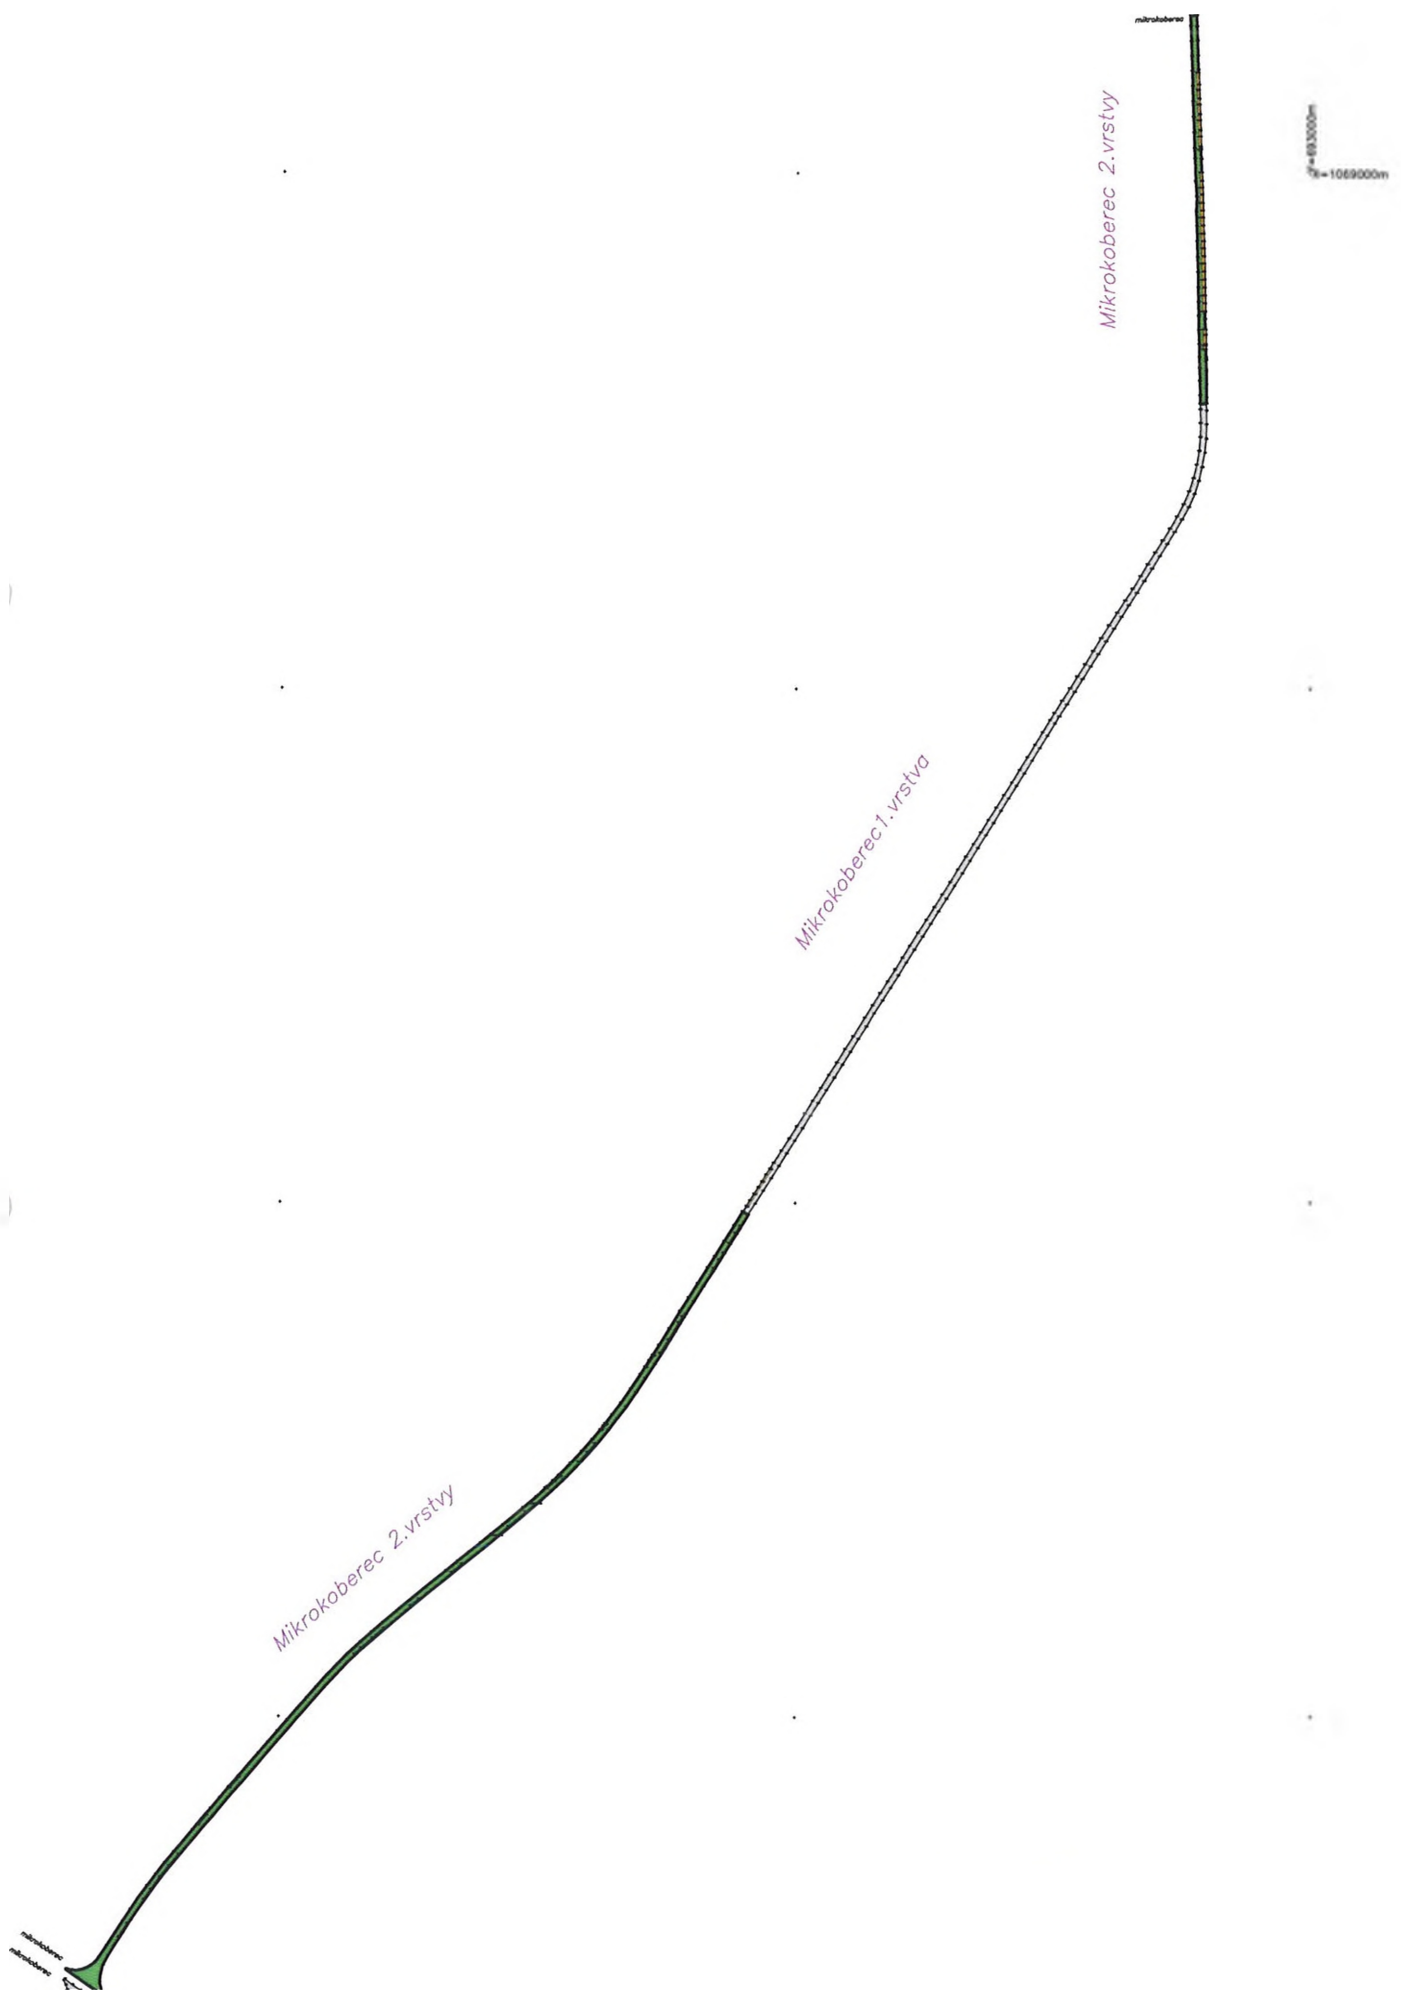


Y=485000m
X=1071000m



Mikroberec 1 vrstva



Mikrokoberec 1. vrstva

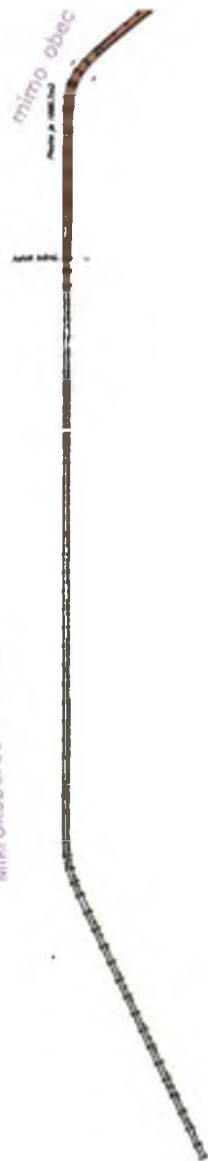



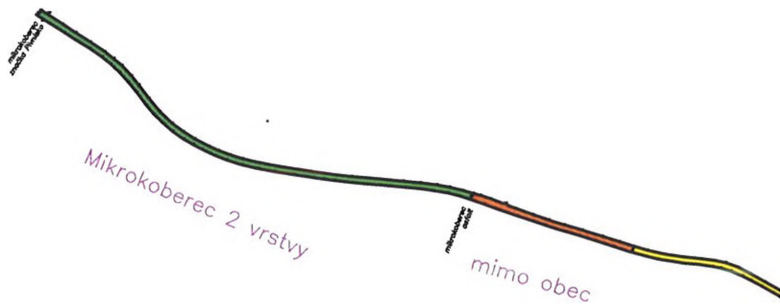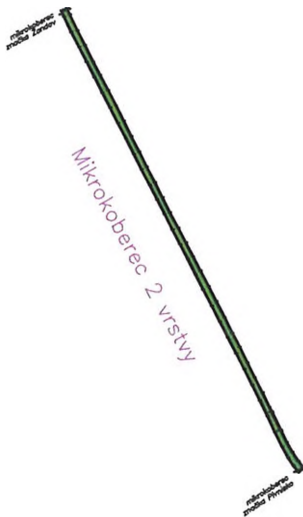

Y=1076500m
X=1865500m





v obci

Mikroberec 2. vrstva

Mikroberec 2. vrstva

Mikroberec

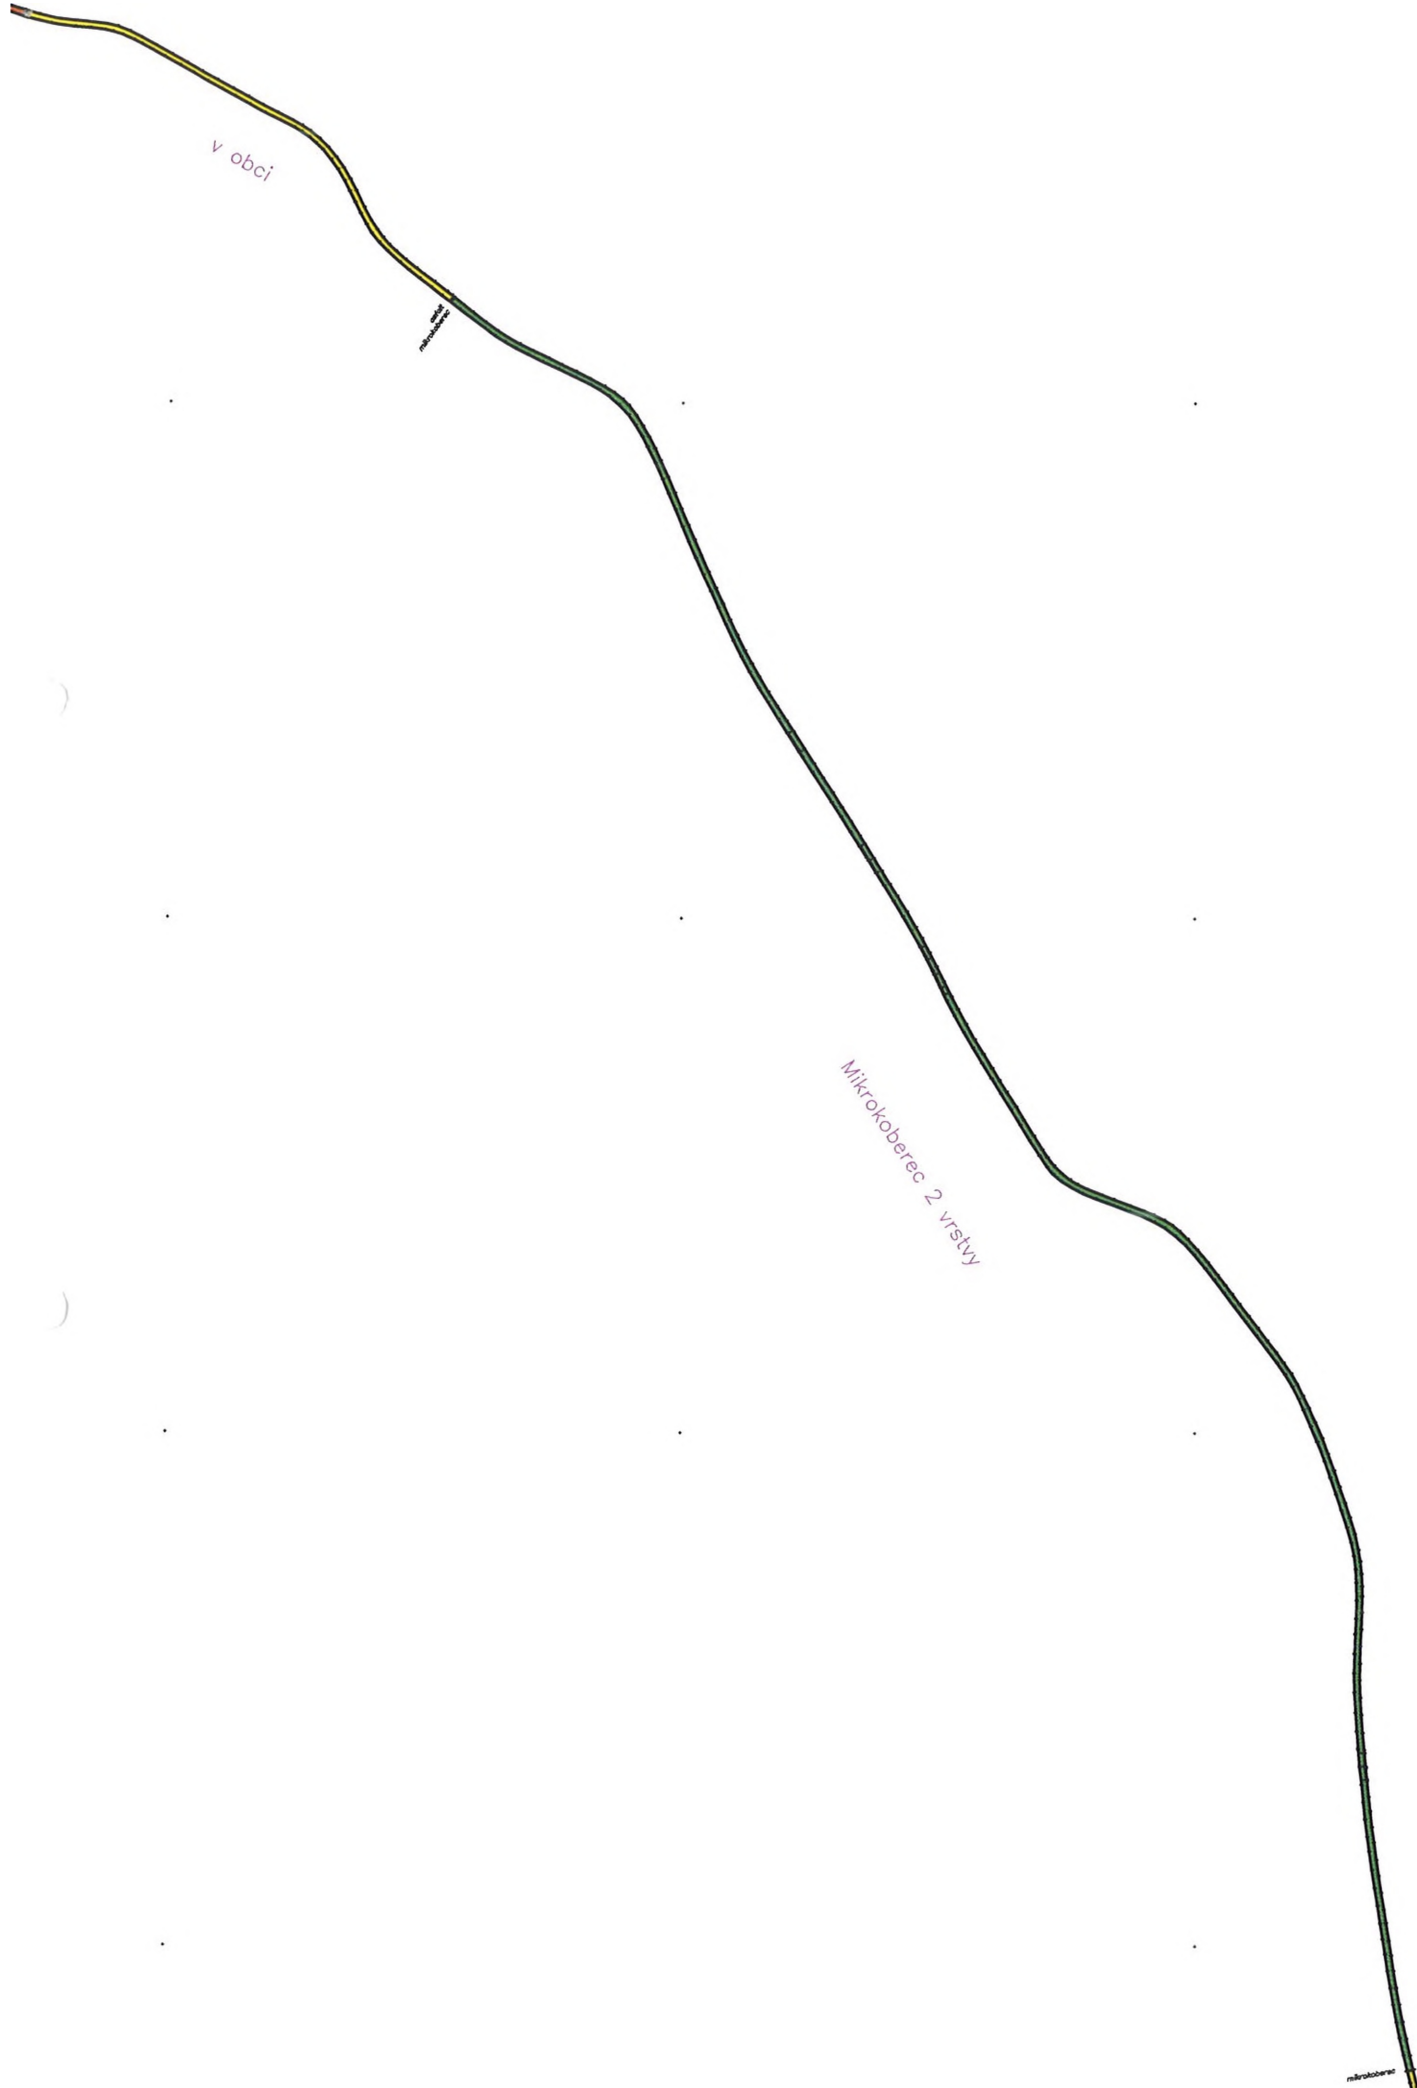

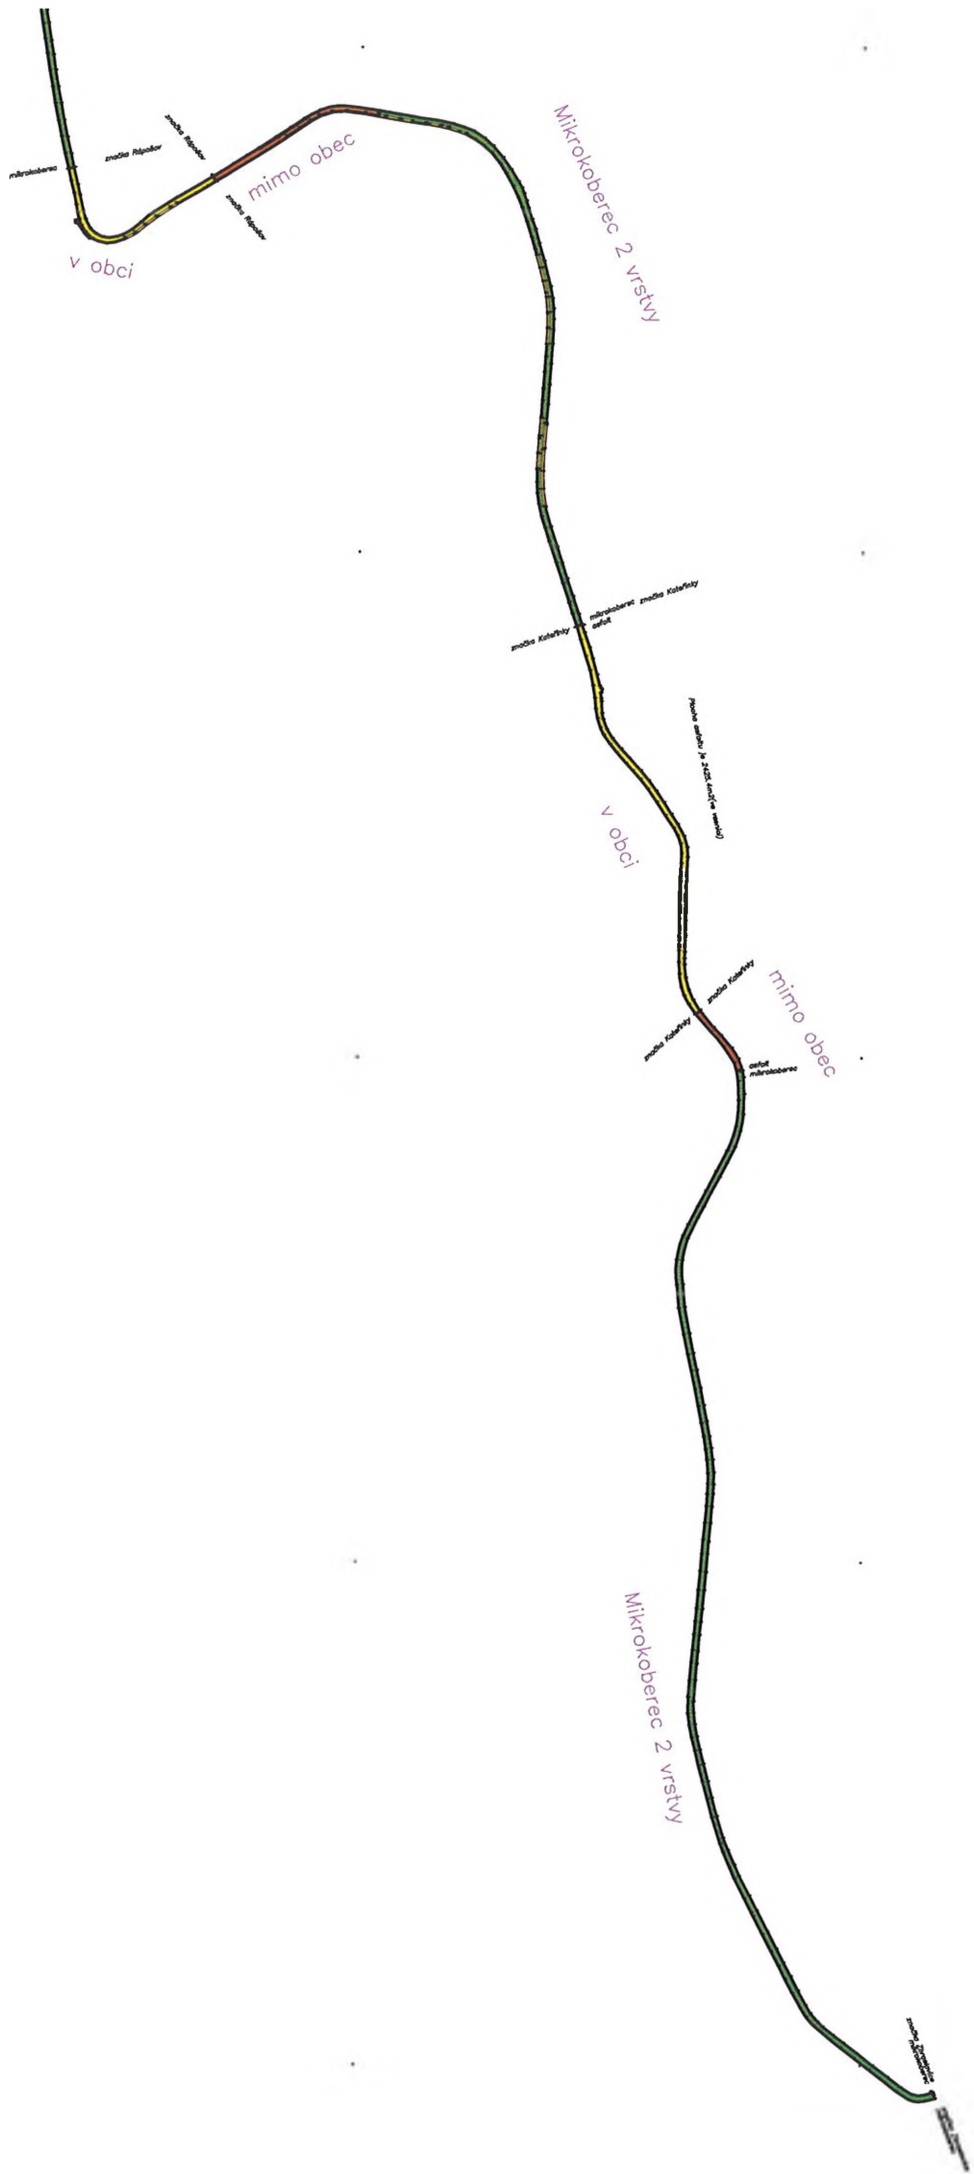







Krajská správa a údržba silnic
Středočeského kraje, příspěvková organizace
Zborovská 81/11
150 21 Praha 5 - Smíchov

Stavba: „III/12550 a II/335 Červené Pečky - Zbraslavice“

Celkové množství vyrovnávek dle vážních lístků je 4 511t.

Ing. Jan Čermák - stavbyvedoucí

Tel. :

e-mail

Krycí list ZBV

Název a evidenční číslo Stavby: III/12550 a II/335 Červené Pečky - Zbraslavice Název stavebního objektu/provozního souboru (SO/PS): SO 102 - Silnice III/12550 a II/335 - Úseky mimo obec	Číslo SO/PS / / číslo Změny SO/PS: 102/1	Číslo ZBV: 2
--	---	------------------------

Objednatel: Krajská správa a údržba silnic Středočeského kraje, příspěvková organizace
Zborovská 81/11, 150 00 Praha 5, Smíchov
IČ: 00066001

Zhotovitel: EUROVIA CS, a.s.
U Michelského lesa 1581/2, Michle, 140 00 Praha 4
IČ: 45274924

Rekapitulace ZBV č. 1 dle Skupin 1, 2, 3, 4, 5

část ZBV č.	Cena navrhovaných Změn záporných	Cena navrhovaných Změn kladných	Cena navrhovaných Změn záporných a Změn kladných celkem
2.1	0,00	0,00	0,00

část ZBV č.	Cena navrhovaných Změn záporných	Cena navrhovaných Změn kladných	Cena navrhovaných Změn záporných a Změn kladných celkem
2.2	0,00	0,00	0,00

část ZBV č.	Cena navrhovaných Změn záporných	Cena navrhovaných Změn kladných	Cena navrhovaných Změn záporných a Změn kladných celkem
2.3	-542 270,80	5 533 663,00	4 991 392,20

část ZBV č.	Cena navrhovaných Změn záporných	Cena navrhovaných Změn kladných	Cena navrhovaných Změn záporných a Změn kladných celkem
2.4	0,00	0,00	0,00

část ZBV č.	Cena navrhovaných Změn záporných	Cena navrhovaných Změn kladných	Cena navrhovaných Změn záporných a Změn kladných celkem
2.5	0,00	0,00	0,00

Suma ZBV č.	Cena navrhovaných Změn záporných	Cena navrhovaných Změn kladných	Cena navrhovaných Změn záporných a Změn kladných celkem
2	-542 270,80	5 533 663,00	4 991 392,20

Části ZBV se číslují číslem ZBV, za kterým je tečka a index udávající číslo Skupiny.
Stejný systém číslování se používá pro jednotlivé Evidenční nebo Změnové listy
a pro Rozpis ocenění změn položek.

ZBV - krycí list

Číslo paré:

Změnový list

Název a evidenční číslo Stavby: III/12550 a II/335 Červené Pečky - Zbraslavice Název stavebního objektu/provozního souboru (SO/PS): SO 102 - Silnice III/12550 a II/335 - Úseky mimo obec	Číslo SO/PS / / číslo Změny SO/PS: 102/1	Číslo ZBV: 2.3
--	---	------------------------------

Strany smlouvy o dílo objednatel č.: S-2519/00066001/2020 a zhotovitel č.: 1511.0041166TVE na realizaci uvedené Stavby uzavřené dne 14.9.2020 (dále jen Smlouva):

Objednatel: Krajská správa a údržba silnic Středočeského kraje, příspěvková organizace se sídlem Zborovská 81/11, 150 00 Praha 5, Smíchov

Zhotovitel: EUROVIA CS, a s., U Michelského lesa 1581/2, Michle, 140 00 Praha 4

Přílohy Změnového listu:	Paré č.	Příjemce
1. Krycí list	1	počet listů
2. Změnový list	1	počet listů
3. Zápis o projednání ocenění soupisu prací	1	počet listů
4. Rozpis ocenění Změn položek ZBV 1	2	počet listů
5. Přehled zařazení změn do skupin	1	počet listů
6. Přehled dalších dokladů	1	počet listů
Další doklady dle přehledu dokladů	15	počet listů
	1, 2	Objednatel
	3	Zhotovitel
	4	Projektant (AD)
	5	Stavební dozor

Iniciátor změny: Zhotovitel

Popis a zdůvodnění Změny:

Změna rozsahu prací

Změna rozsahu prací byla vyvolána kontrolou stávajícího stavu dotčených komunikací. Zde bylo zjištěno značné zhoršení stavu vozovky vykazující velké množství poruch. Jedná se zejména o značné zhoršení rovinatosti povrchu komunikace – vyjeté podélné koleje, pokles krajů vozovky a deformace příčného profilu, silový rozpad obrusné vrstvy.

Mezi zadáním a vlastní realizací opravy došlo k nucenému přerušení v rámci zimního období. Den podání nabídek na zhotovení prací byl 29.07.2020 a k zahájení prací zhotovitelem dle stavebního deníku došlo dne 26.10.2020, poté byly práce k 2.11.2020 přerušeny v rámci zimního období, ovšem obnoveny až k 22.7.2021.

V době nuceného přerušení probíhala oprava přilehlé silnice II/126, předmětná silnice tak byla i zároveň zatížena zvýšenou intenzitou projíždějících těžkých nákladních vozidel, což významně přispělo ke zhoršení stavu vozovky.

V celém úseku bylo nutné zvýšit objem vyrovnávek z asfaltové směsi (viz vážní listky doklad č.13a) a provést frézování pokleslých krajů vozovky, které je nezbytné k řádnému provedení opravy komunikace (viz geodetické zaměření č. 11).

Jedná se o změnu nepodstatnou, nepředvídanou, která je podle § 5, odst. 1, písm.c) resp. § 10 Směrnice R-SM-36 Krajské správy a údržby silnic Středočeského kraje (účinnost od 29.5.2017) upřesňující provádění změn závazků dle zákona č.134/2016 Sb. o zadávání veřejných zakázek zařazena do **Skupiny 3**. Zároveň se jedná o práce, které nemění celkovou povahu veřejné zakázky.

Z hlediska Zákona o zadávání veřejných zakázek č. 134/2016 Sb. změna nepředstavuje vznik podstatné změny závazku a dle § 222, odst. 6 se jedná o změnu nepředvídanou.

Údaje v Kč bez DPH:

Cena navrhovaných Změn záporných	Cena navrhovaných Změn kladných	Cena navrhovaných Změn záporných a Změn kladných celkem	Součet absolutních hodnot Změn kladných a Změn záporných
-542 270,80	5 533 663,00	4 991 392,20	6 075 933,80

Podpis vyjadřuje souhlas se Změnou:

Zhotovitel (stavbyvedoucí): Eurovia CS, a.s. jméno Ing. Tomáš Veselý datum 29.10.2021 podpi

Projektant (autorský dozor): jméno xxx datum podpi

Stavební dozor: KSÚS SK jméno Ing. Ján Kukura datum 20-10-2021 podpi

Supervize (Regionální dotační kancelář): jméno xxx datum podpi

Zástupce Objednatel: KSÚS SK jméno Ing. Ján Kukura datum 20-10-2021 podpi

Objednatel a Zhotovitel se dohodli, že u tohoto SO/PS, který je součástí uvedené Stavby, budou provedeny Změny, jež jsou podrobně popsány v dokumentaci této Změny. Smluvní strany shodně prohlašují, že Změny dle tohoto Změnového listu nejsou zlepšením dle čl. 13.2 Smluvních předstávuje dodatek Smlouvy. Smlouva se mění v rozsahu upraveném v tomto Změnovém listu. V ostatním zůstávají práva a povinnosti Objednatel a Zhotovitele z Smlouvy nedotčeny. Na důkaz toho připojují příslušné osoby oprávněné jednat jménem nebo v zastoupení Objednatel a Zhotovitele své podpisy.

Objednatel (Oprávněná osoba Objednatel): jméno Ing. Jan Lichtneger datum podpi

Zhotovitel jméno Ing. Petr Tesař datum podpi

Číslo

E
01
21

ZÁPIS

o projednání ocenění soupisu prací a ceny stavebního objektu/provozního souboru (SO/PS)
pro všechny skupiny - pro ZBV číslo: 2

Název Stavby:	III/12550 a II/335 Červené Pečky - Zbraslavice
Číslo SO/PS / číslo Změny SO/PS:	102/1
Název stavebního objektu/provozního souboru (SO/PS):	SO 102 - Silnice III/12550 a II/335 - Úseky mimo obec

Údaje v Kč bez DPH

Cena SO/PS dle Smlouvy
1 - zadat
19 384 497,00

Poznámka: Cenu všech Změn záporných v předchozích Změnách na SO/PS a cenu navrhovaných Změn záporných na SO/PS je nutno zadávat se znaménkem mínus (-).

Cena SO/PS v předchozích ZBV:

Údaje v Kč bez DPH

	Cena všech Změn záporných v předchozích Změnách na SO/PS	Cena všech Změn kladných v předchozích Změnách na SO/PS	Cena SO/PS po všech předchozích Změnách	Rozdíl ceny SO/PS po všech předchozích Změnách a ve Smlouvě
2	3 - zadat	4 - zadat	5=1+3+4	6=5-1
stavební/montážní práce	0,00	0,00	19 384 497,00	0,00

Cena SO/PS v této ZBV a po této ZBV:

Údaje v Kč bez DPH

	Cena navrhovaných Změn záporných na SO/PS	Cena navrhovaných Změn kladných na SO/PS	Cena všech Změn kladných na SO/PS (předchozích a navrhovaných)	Cena všech Změn kladných na SO/PS k ceně SO/PS dle Smlouvy v %
7	8 - zadat	9 - zadat	10=4+9	11=10/1
stavební/montážní práce	-542 270,80	5 533 663,00	5 533 663,00	28,55%

Cena SO/PS po této ZBV:

Údaje v Kč bez DPH

	Cena všech Změn záporných na SO/PS (předchozích a navrhovaných)	Cena SO/PS po této Změně	Rozdíl ceny SO/PS po této Změně oproti ceně SO/PS dle Smlouvy	Rozdíl ceny SO/PS po této Změně oproti ceně SO/PS dle Smlouvy v %
12	13=3+8	14=1+13+10	15=14-1	16=15/1
stavební/montážní práce	-542 270,80	24 375 889,20	4 991 392,20	25,75%

Vyjádření (souhlasím x nesouhlasím), jméno, datum, podpis

Zhotovitel (stavbyvedoucí):

Eurovia CS, a.s.

souhlasím

Ing. Tomáš Veselý

Projektant (autorský dozor):

souhlasím

xxx

Stavební dozor:

KSÚS SK

souhlasím

Ing. Ján Kukura

Zástupce Objednatele:

KSÚS SK

souhlasím

Ing. Ján Kukura

Zaměstnanec KSÚS SK

odpovědný za cenové
projednání Změny:

souhlasím

Ing. Jaroslava Jurko

Rozpis ocenění Změn položek - celkem													
Evidenční číslo a název stavby: III/12550 a II/335 Červené Pečky - Zbraslavice Číslo a název SO/PS: SO 102 - Silnice III/12550 a II/335 - Úseky mimo obec Číslo a název rozpočtu: SO102								ZMĚNA SOUPISU PRACÍ (SO/PS)					
								SO 102/1					
								Skupina změn 3					
Poř. č. pol.	Kód položky	Název položky	m.j.	Množství ve Smlouvě	Množství ve Změně	Množství rozdílu	Cena za m.j. v Kč	Cena celkem ve Smlouvě v Kč	Změny záporné v Kč	Změny kladné v Kč	Cena celkem ve Změně v Kč	Rozdíl cen celkem v Kč	Podíl cen celkem v %
1	2	3	4	5	6	7	8	9	10	11	12	13	14
8	57326	MIKROKOBREC JEDNOVRSTVÝ FRAKCE KAMENIVA 0/5 S Rozptýlenou výztuží z umělohmotných vláken	M2	29 354,00	29 024,30	-329,70	90,00	2 641 860,00	-29 673,00	0,00	2 612 187,00	-29 673,00	-0,01
9	57328	MIKROKOBREC DVOUVRSTVÝ FRAKCE KAMENIVA 0/5 + 0/5 S Rozptýlenou výztuží z umělohmotných vláken	M2	52 038,00	48 453,40	-3 584,60	143,00	7 441 434,00	-512 597,80	0,00	6 928 836,20	-512 597,80	-0,07
10	574A03	ASFALTOVÝ BETON VYROVNÁVKA Z ACO 11 prům. Tl. 40 mm	T	1 000,00	3 061,00	2 061,00	1 800,00	1 800 000,00	0,00	3 709 800,00	5 509 800,00	3 709 800,00	2,06
12	572213	SPOJOVACÍ POSTŘÍK Z EMULZE DO 0,5KG/M2	M2	91 392,00	94 003,30	2 611,30	10,00	913 920,00	0,00	26 113,00	940 033,00	26 113,00	0,03
	N	Nové položky											
18	113728	FRÉZOVÁNÍ ZPEVNĚNÝCH PLOCH ASFALTOVÝCH, ODVOZ DO 20KM	M3	0,00	1 275,00	1 275,00	1 410,00	0,00	0,00	1 797 750,00	1 797 750,00	1 797 750,00	100,00
		položka převzata z SO 101 výpočet: A/B=C asf.vyrovňavky = 3 061t [A] obj. hmotnost = 2,4t/m3 [B] objem frézování: A/B = 3 061/2,4 = 1275 m3 [C]											
		Celkem						12 797 214,00	- 542 270,80	5 533 663,00	17 788 606,20	4 991 392,20	

Odpovědný zástupce Objednatele i odpovědný zástupce Zhotovitele odsouhlasují skladbu měněných položek i nových položek, včetně jejich výměr, vyjadřujících předkládanou změnu.
Potvrzují zároveň skutečné provedení prací a oprávněnost změny.

Za Zhotovitele: Ing. Tomáš Veselý

Datum: 20.10.2021

Podpis:

Za Objednatele: Ing. Ján Kukura

Datum:

Podpis:

PŘEHLED ZAŘAZENÍ ZMĚN DO SKUPIN

Název a evidenční číslo Stavby: III/12550 a II/335 Červené Pečky - Zbraslavice

1	Přijátá smluvní částka bez rezervy a DPH	29 538 370,00
2=1+19+20	Aktuální smluvní částka (cena stavby)	34 660 845,60
	Aktuální smluvní částka (cena stavby) včetně DPH	41 939 623,18
3=(2/1)*100	Procento změny Přijaté smluvní částky	117,34%
4=(25/1)*100	Sledování vyhrazených změn (Skupina 1)	0,00%
5=(28/1)*100	Sledování záměny položek (Skupina 2)	0,00%
40=(19/1)*100	Sledování limitu 15 % pro podstatnou změnu pro Změny záporné dle § 14, odst. (5), písm. b)	-3,58%

6=32+36	Suma Změn kladných a Změn záporných Skupiny 3 a Skupiny 4	5 122 475,60
7=(8/1)*100	Sledování limitu 30 % - součet Skupiny 3 a Skupiny 4	17,34%
8=1*0,3	Zákonný limit 30 % pro Skupinu 3 a Skupinu 4	8 861 511,00

9=(32A/1)*100	Sledování limitu 50 % Skupina 3	24,50%
10=(36A/1)*100	Sledování limitu 50 % Skupina 4	0,00%
10A=32A+36A	Suma absolutních hodnot Změn kladných a Změn záporných pro Skupinu 3 a Skupinu 4	7 238 274,40
11=1*0,5	Zákonný limit 50 % pro Skupinu 3 a Skupinu 4	14 769 185,00

12=(1)*0,15	Limit	4 430 755,50
13=(39)/(1)	Sledování limitu (15%)	0,00%
14=(ABS(37)+(38))	Hodnota skupiny 5	0,00

SO	ZBV č.	Název SO/PS / předmět Změny	Změny záporné (zadávat se znaménkem minus)	Změny kladné	Hodnota ZBV	- 1 - Vyhrazené změny (Doměrky) (dle §100 zákona č. 134/2016 Sb.)			- 2 - Záměna položek (dle §222 odst. (7) zákona č. 134/2016 Sb.)			- 3 - Změny nepředvídané (dle §222 odst. (6) zákona č. 134/2016 Sb.)				- 4 - Změny nezbytné (dle §222 odst. (5) zákona č. 134/2016 Sb.)				- 5 - Změny de minimis Změny neměnní celkovou povahou veřejné zakázky (dle §222 odst. (4) zákona č. 134/2016 Sb.)		
						Změny záporné (zadávat se znaménkem minus)	Změny kladné	Suma Změn záporných a Změn kladných	Změny záporné (zadávat se znaménkem minus)	Změny kladné	Suma Změn záporných a Změn kladných	Změny záporné (zadávat se znaménkem minus)	Změny kladné	Suma Změn záporných a Změn kladných	Suma absolutních hodnot Změn kladných a Změn záporných	Změny záporné (zadávat se znaménkem minus)	Změny kladné	Suma Změn záporných a Změn kladných	Suma absolutních hodnot Změn kladných a Změn záporných	Změny záporné (zadávat se znaménkem minus)	Změny kladné	limit 15 %
16	17	18	19=23+26+29+33	20=24+27+30+34+37+39	21=19+20	23	24	25=23+24	26	27	28=26+27	29	30	32=29+30	32A=ABS(29)+30	33	34	36=33+34	36A=ABS(33)+34	37	38	39=ABS(37)+38
		III/12550 a II/335 Červené Pečky - Zbraslavice	- 1 057 899,40	6 180 375,00	5 122 475,60	0,00	0,00	0,00	0,00	0,00	0,00	- 1 057 899,40	6 180 375,00	5 122 475,60	7 238 274,40	0,00	0,00	0,00	0,00	0,00	0,00	0,00
101	1	Slinice III/12550 a II/335 - Průtahy obcí	- 515 628,60	646 712,00	131 083,40	0,00	0,00	0,00	0,00	0,00	0,00	- 515 628,60	646 712,00	131 083,40	1 162 340,60	0,00	0,00	0,00	0,00	0,00	0,00	0,00
102	2	Slinice III/12550 a II/335 - Úseky mimo obec	- 542 270,80	5 533 663,00	4 991 392,20	0,00	0,00	0,00	0,00	0,00	0,00	- 542 270,80	5 533 663,00	4 991 392,20	6 075 933,80	0,00	0,00	0,00	0,00	0,00	0,00	0,00
	3																					
	4																					

Poznámka: Formulář má informativní charakter a zobrazuje stav k datu předložení Změnového listu.

Přehled dalších dokladů

Číslo ZBV:	2
Název a evidenční číslo stavby:	III/12550 a II/335 Červené Pečky - Zbraslavice
Název stavebního objektu / provozního souboru (SO/PS):	SO 102 - Silnice III/12550 a II/335 - Úseky mimo obec
Číslo SO/PS / číslo změny SO/PS:	102/1

Doklad	Součást dokumentace ZBV	
	ANO (počet listů)	NE - Uloženo
07 Soupis prací SO po změnách	1	
08 Oznámení zhotovitele	1	
09 Vyjádření objednatele o změně	1	
10 Zápis v SD	1	
11 Geodetické zaměření	8	
12 Fotodokumentace	2	
13a Součet vážních lístků	1	
13b Vážní lístky	0	uloženo u objednatele
Počet listů celkem	15	

Rozpis ocenění Změn položek - celkem													
Evidenční číslo a název stavby: III/12550 a II/335 Červené Pečky - Zbraslavice									ZMĚNA SOUPISU PRACÍ (SO/PS)				
Číslo a název SO/PS: SO 102 - Silnice III/12550 a II/335 - Úseky mimo obec									SO 102				
Číslo a název rozpočtu: SO 102									celkem				
Poř. č. pol.	Kód položky	Název položky	m.j.	Množství ve Smlouvě	Množství ve Změně	Množství rozdílu	Cena za m.j. v Kč	Cena celkem ve Smlouvě v Kč	Změny záporné v Kč	Změny kladné v Kč	Cena celkem ve Změně v Kč	Rozdíl cen celkem v Kč	Podíl cen celkem v %
1	2	3	4	5	6	7	8	9	10	11	12	13	14
0		Všeobecné konstrukce a práce						1 889 000,00	0,00	0,00	1 889 000,00	0,00	0,00%
1	014101	POPLATKY ZA SKLÁDKU	M3	1 100,00	1 100,00	0,00	490,00	539 000,00	0,00	0,00	539 000,00	0,00	0,00
2	02720	POMOC PRÁCE ZŘÍZ NEBO ZAJIŠTĚNÍ REGULACI A OCHRANU DOPRAVY DÍLO	KPL	1,00	1,00	0,00	1 100 000,00	1 100 000,00	0,00	0,00	1 100 000,00	0,00	0,00
3	029113	OSTÁTNÍ POŽADAVKY - GEODETICKÉ ZAMĚŘENÍ - CELKOVÉ	KUS	1,00	1,00	0,00	250 000,00	250 000,00	0,00	0,00	250 000,00	0,00	0,00
1		Zemní práce						648 676,00	0,00	0,00	648 676,00	0,00	0,00
4	113765	FREZOVÁNÍ DRAŽKY PRŮŘEZU DO 600MM V ASFALTOVÉ VOZOVCE	M	1 000,00	1 000,00	0,00	50,00	50 000,00	0,00	0,00	50 000,00	0,00	0,00
5	12911	ČIŠTĚNÍ VOZOVEK OD NÁNOSU	M2	81 392,00	81 392,00	0,00	3,00	244 176,00	0,00	0,00	244 176,00	0,00	0,00
6	12920	ČIŠTĚNÍ KRAJNIC OD NÁNOSU	M3	350,00	350,00	0,00	250,00	87 500,00	0,00	0,00	87 500,00	0,00	0,00
7	12931	ČIŠTĚNÍ PŘÍKOPŮ OD NÁNOSU DO 0,25M3/M	M	3 000,00	3 000,00	0,00	89,00	267 000,00	0,00	0,00	267 000,00	0,00	0,00
5		Komunikace						14 880 506,00	-542 270,80	3 735 913,00	18 074 148,20	3 193 641,20	0,21
8	57326	MIKROKOBĚREC JEDNOVRSTVÝ FRAKCE KAMĚNIVA 0/5 S Rozptýlenou výztuží z umělohmotných vláken	M2	29 354,00	29 024,30	-329,70	90,00	2 641 860,00	-29 673,00	0,00	2 612 187,00	-29 673,00	-0,01
9	57328	MIKROKOBĚREC DVOUVRSTVÝ FRAKCE KAMĚNIVA 0/5 + 0/5 S Rozptýlenou výztuží z umělohmotných vláken	M2	52 038,00	48 453,40	-3 584,60	143,00	7 441 434,00	-512 597,80	0,00	6 928 836,20	-512 597,80	-0,07
10	574A03	ASFALTOVÝ BETON VYROVNÁVKA Z ACO 11 prům. tl. 40 mm	T	1 000,00	3 061,00	2 061,00	1 800,00	1 800 000,00	0,00	3 709 800,00	5 509 800,00	3 709 800,00	2,05
12	572213	SPOJOVACÍ POSTŘÍK Z EMULZE DO 0,5KG/M2	M2	91 392,00	94 003,30	2 611,30	10,00	913 920,00	0,00	26 113,00	940 033,00	26 113,00	0,03
13	57A32	ZDRSNĚNÍ STÁVAJÍCÍ OBRUSNÉ VRSTVY VOZOVKY AB FREZOVÁNÍM DO 10MM	M2	50 812,00	50 812,00	0,00	41,00	2 083 292,00	0,00	0,00	2 083 292,00	0,00	0,00
9		Ostatní konstrukce a práce						1 966 315,00	0,00	0,00	1 966 315,00	0,00	0,00
14	91228	SMĚROVÉ SLOUPKY Z PLAST HMOT VČETNĚ ODRAŽNÉHO PÁSKU	KUS	589,00	589,00	0,00	342,00	201 438,00	0,00	0,00	201 438,00	0,00	0,00
15	915111	VODOROVNÉ DOPRAVNÍ ZNAČENÍ BARVOU HLADKÉ - DODÁVKA A POKLÁDKA	M2	4 126,50	4 126,50	0,00	103,00	425 029,50	0,00	0,00	425 029,50	0,00	0,00
16	915231	VODOR DOPRAV ZNAČ PLÁSTEM PROFIL ZVUČÍCÍ - DOD A POKLÁDKA	M2	4 126,50	4 126,50	0,00	315,00	1 299 847,50	0,00	0,00	1 299 847,50	0,00	0,00
17	931325	TĚSNĚNÍ DILATAČ SPAR ASF ZÁLIVKOU MODIFIK PRŮH DO 600MM:2	M	1 000,00	1 000,00	0,00	40,00	40 000,00	0,00	0,00	40 000,00	0,00	0,00
N		Nové položky						0,00	0,00	1 797 750,00	1 797 750,00	1 797 750,00	100,00
18	113728	FREZOVÁNÍ ZPEVNĚNÝCH PLOCH ASFALTOVÝCH ODVOZ DO 20KM	M3	0,00	1 275,00	1 275,00	1 416,00	0,00	0,00	1 797 750,00	1 797 750,00	1 797 750,00	100,00
		položka převzata z SO 101											
		výpočet: A/B=C											
		asf.vyrovnávky = 3 061 t [A]											
		obj. hmotnost = 2,4t/m3 [B]											
		objem frézování: A/B = 3 061/2,4 = 1275 m3 [C]											
		Celkem						19 384 497,00	- 542 270,80	5 533 663,00	24 375 889,20	4 991 392,20	25,75%

Oznámení zhotovitele o změnách

Název stavby: „III/12550 a II/335 Červené Pečky – Zbraslavice“

Zhotovitel: EUROVIA CS, a.s., stavbyvedoucí Ing. Jan Čermák

Objednatel: KSÚS Středočeského kraje – Ing. Ján Kukura

Předmět jednání:

Upřesnění rozsahu prací na stavbě:

Po kontrole stávajícího stavu silnice III/12550 a II/335 po zimním období bylo zjištěno značné zhoršení rovinnosti povrchu komunikace – pokles krajů vozovky a deformace příčného profilu, vyjeté podélné koleje, síťový rozpad obrusné vrstvy. Mezi zadáním a vlastní realizací opravy došlo k nucenému přerušení v rámci zimního období a zároveň byl tento úsek zatížen zvýšenou intenzitou projíždějících TNV při opravě silnice II/126.

Navrhovaná opatření:

Navrhujeme v celém úseku rozšířit způsob technologie opravy vyrovnávky krajů a nestabilních míst o reprofilaci zfrézováním s pokládkou asfaltobetonové směsi ACO 11. Předpokládané zvýšení objemu je o cca 1 800 t.

dne: 04. 08. 2021

Za: EUROVIA CS, a.s
odštěpný závod oblast Čechy střed
závod Praha západ
Ing. Jan Čermák - stavbyvedoucí
tel.:
e-m

EUROVIA CS, a.s.
U Michelského lesa 1581/2
140 00 Praha 4 - Michle

V Kolíně dne 10.8.2021

„III/12550 a II/335 Červené Pečky - Zbraslavice“ – žádost o změnu rozsahu Díla

S odvoláním na článek 6 Práva a povinnosti objednatele Smlouvy o dílo 2519/00066001/2020, odst. 6.8.

Objednatel může požadovat změnu rozsahu Díla, a to při respektování povinností Objednatele dle zákona č. 137/2006 Sb., o veřejných zakázkách, ve znění pozdějších předpisů (dále jen „Zákon o VZ“). Zhotovitel je v takovém případě povinen vyhovět požadavku Objednatele a (i) snížit rozsah Díla nebo (ii) bez zbytečného odkladu podat nabídku na zvýšení rozsahu Díla o plnění stejného charakteru jako Dílo sjednané ve Smlouvě s tím, že:

- a) při snížení rozsahu se Cena Díla odpovídajícím způsobem sníží,
- b) při zvýšení rozsahu bude Cena Díla v nabídce Zhotovitele stanovena na základě cen uvedených v Nabídce
v Oceněném soupisu prací,
- c) termín dokončení Díla se ve vhodných případech přiměřeně upraví dohodou smluvních stran,
- d) snížení či zvýšení rozsahu bude upraveno písemným dodatkem Smlouvy

žádáme o změnu rozsahu díla v souladu s návrhem navýšení plochy vyrovnávky krajů vozovky a nestabilních míst zfrézováním a pokládkou ACO 11

Současně žádáme zhotovitele o zpracování a předložení Změny během výstavby (ZBV1).

za
Krajskou správu a údržbu silnic Středočeského kraje,
příspěvková organizace
Zborovská 81/11
Praha 5, Smíchov
PSČ: 150 00

Petr Holan
vedoucí oblasti Kutná Hora

l. Salač

DENNÍ ZÁZNAMY				
Stavba:	Objekt:	Stav. deník:	* 377416	Datum

18. 8. 21
středa

Počasí jasno + 17°C + 24°C
 Počet prac: 10 + 2
 Prac. doba: 7⁰⁰ - 17⁰⁰

~~Prac.~~ Mechanizace: frízeř, distributor, kladec
 Doprava: 8x5 - 3x, návěs

Zřízení uzavíry II. etapa DFO
 č. Pečy - 1/2 a 11/12 s 50 kosice - vidice
 Pokládka vyrovnávací vyrovnávací vrstvy
 2 asf. vrstvy - úsek křiž. Vidice - Postkov
 Frézování komunikace II. etapa

Komunikace vykazuje po odfrézování větší množství
 šance! - oprava krajů vozovky.


19. 8. 21
čtvrtek

Počasí jasno + 15°C + 23°C
 Počet prac: 10 + 2
 Prac. doba: 7⁰⁰ - 16⁰⁰

Mechanizace: frízeř sil., distributor, kladec
 Doprava: návěs 2x, 8x5 - 3x

Pokládka mikro koberce - úsek křiž. Vidice - Postkov
 Frézování komunikace II. etapa

1
 ZÁPIS Z KD:
 KONTROLA PRÁČI. PRÁČE PROBIHLI JELI UTKO.

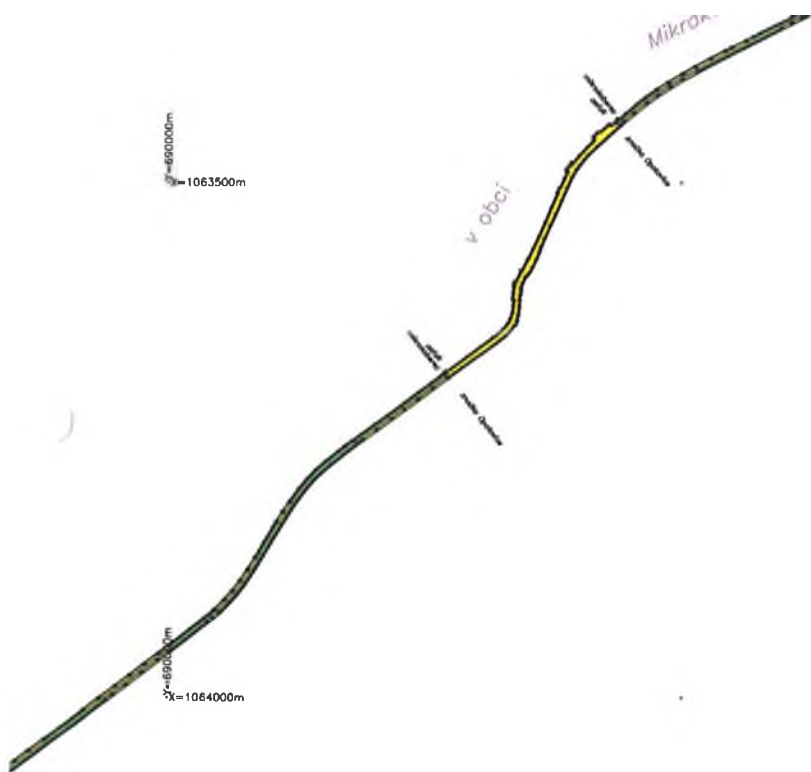

Y=689500m

X=1063000m

GEODETA Ing. Biliak Petr Tel. 77786443	Zeměpisná Záměr Vyhodově Petr
--	----------------------------------

Investor: EUROVA CS s.r.o. Číslo listu: 300

Název: Černá Poltva - Zhruboňka, zeměpisná
Obec: samostatná sídelní jednotka

Název listu a přílohy
projevu a přílohy

Datum: 28.8.2021
pod č. 300/2021

Plášťová vrstva 1. vrstva je 28024,3m²

Plášťová vrstva 2. vrstva je 46553,5m²

Plášťová vrstva v celku je 8256,3 m²

Plášťová vrstva v celku je 11113,5m²





Y=6911000m
X=1065000m

Y=6900000m
X=1063500m

Y=6900000m
X=1064000m

Mikroberec 2vrstvy

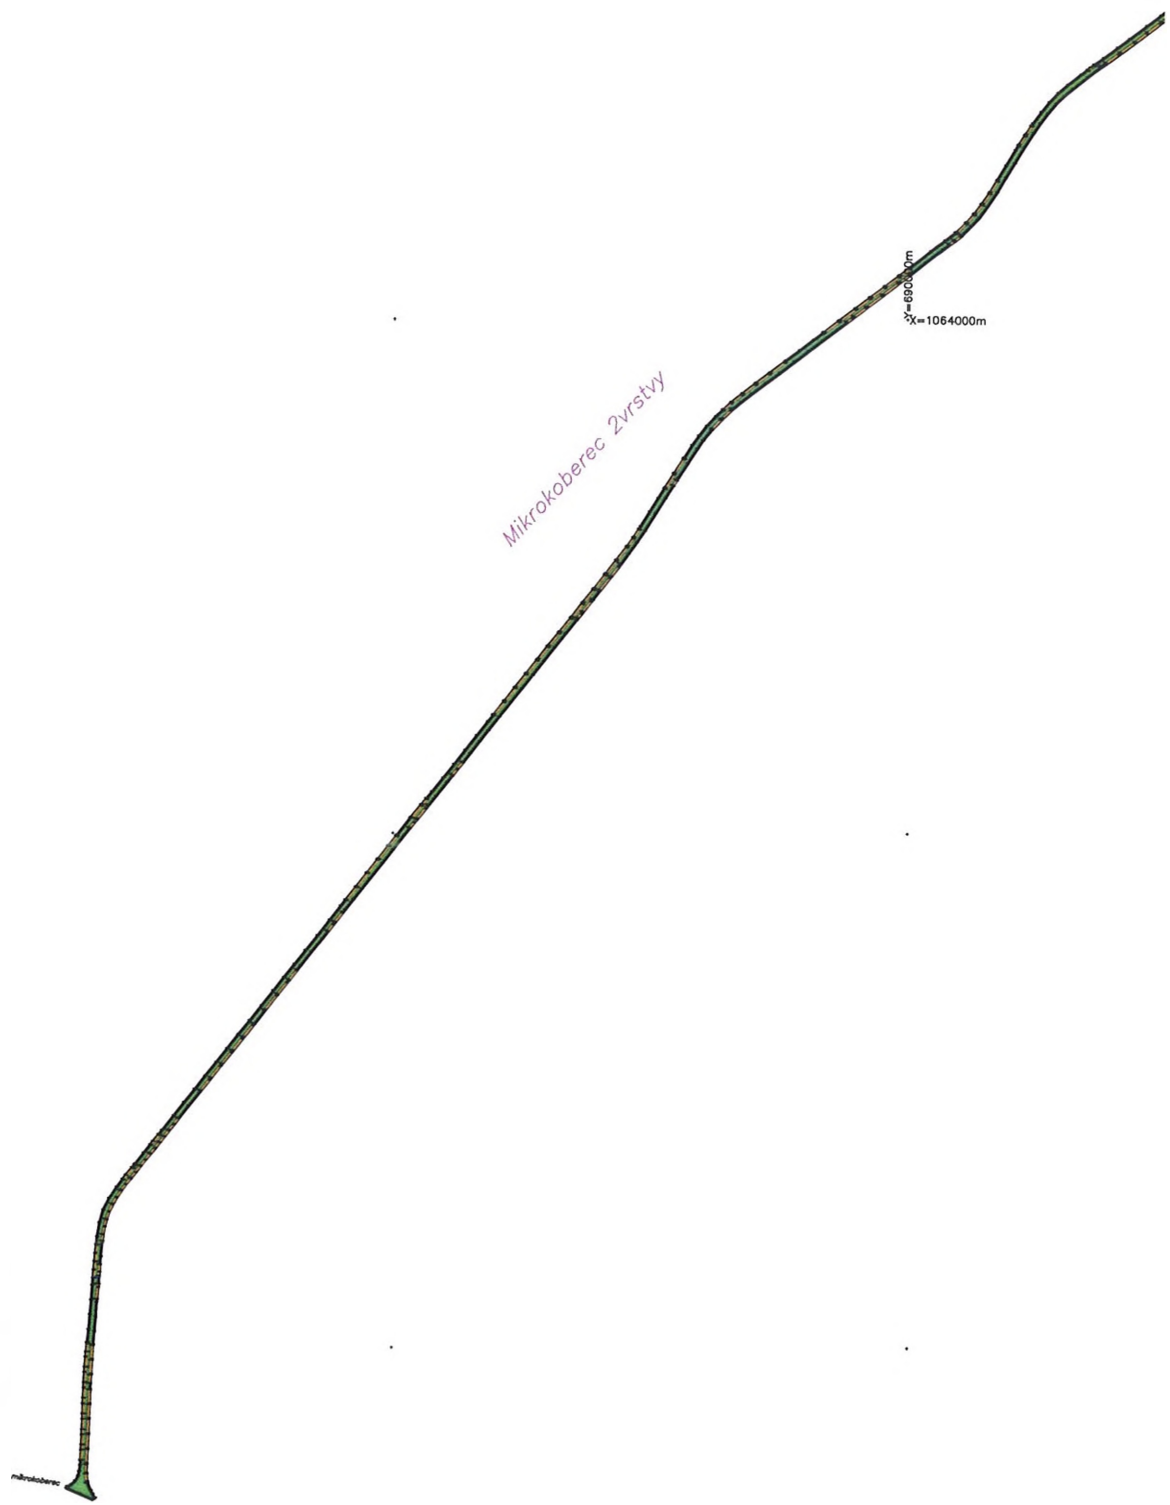

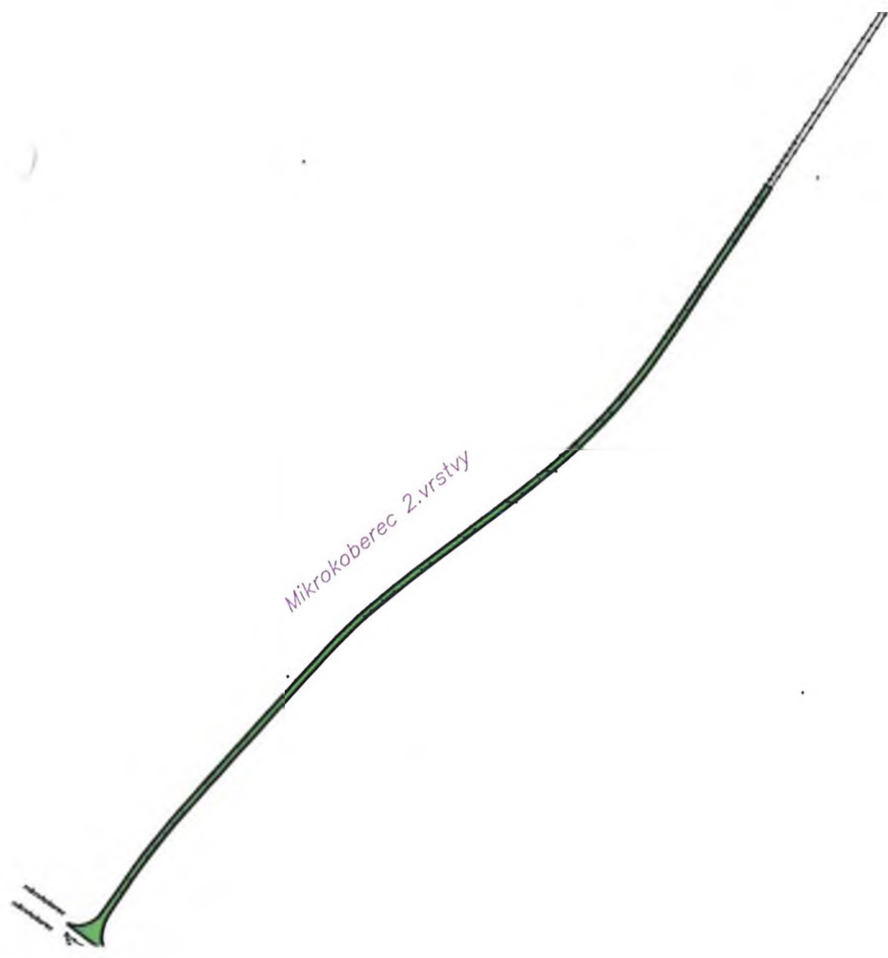

Mikroberec 2.vrstvy

Mikroberec 1. vrstvy

Mikroberec 2. vrstvy

Y=485000m
X=1071000m



Mikrokobrec 1. vrstva



Mikrokoberec 1 vrstva





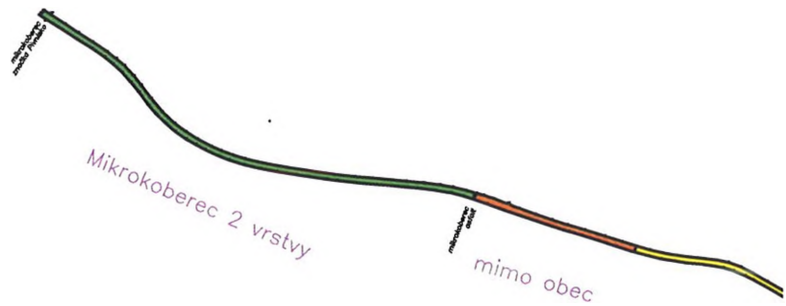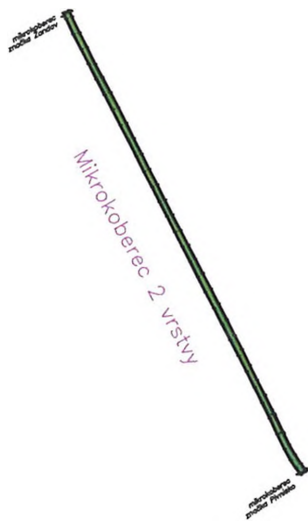


Y=1076500m

v obci

obec
Mikroberec

Mikroberec 2. vrstvy

Mikroberec
obec Repolter

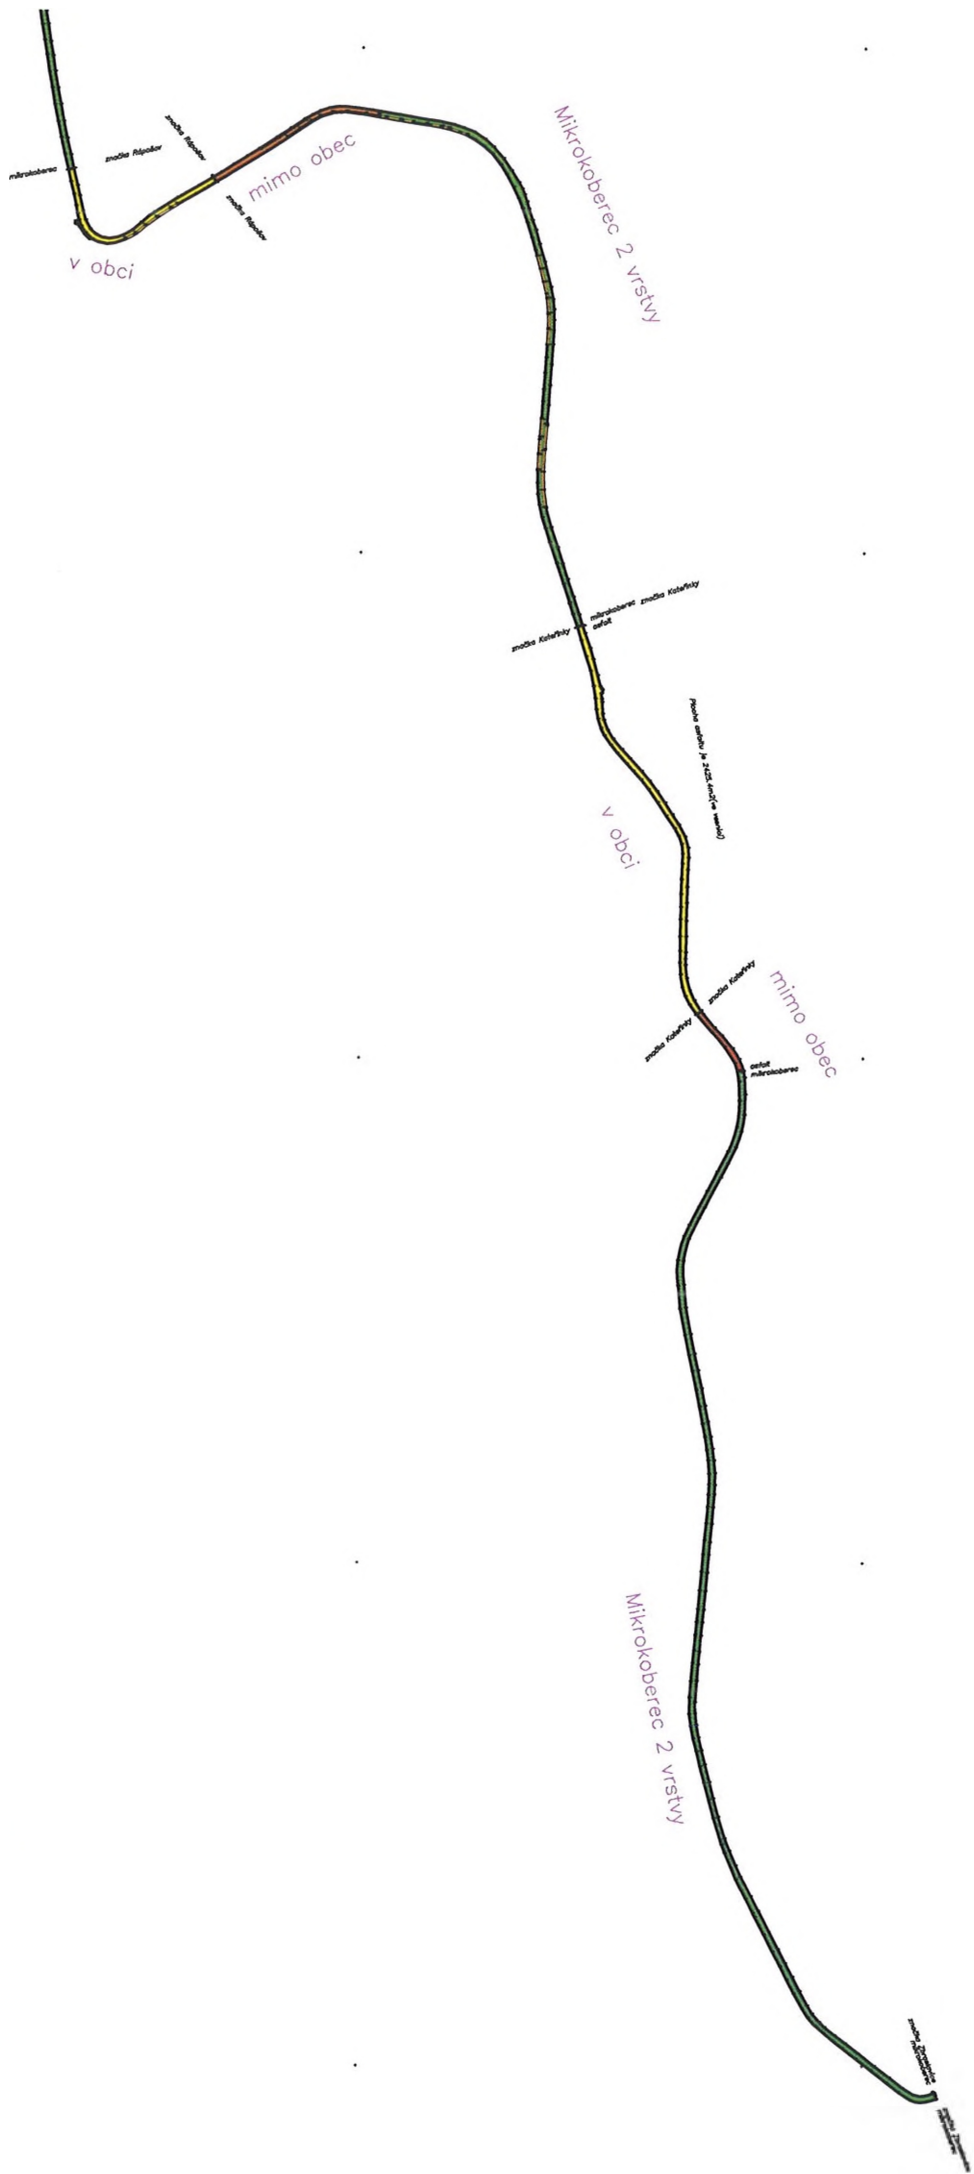







Krajská správa a údržba silnic
Středočeského kraje, příspěvková organizace
Zborovská 81/11
150 21 Praha 5 - Smíchov

Stavba: „III/12550 a II/335 Červené Pečky - Zbraslavice“

Celkové množství vyrovnávek dle vážních lístků je 4 511t.

Ing. Jan Čermák - stavbyvedoucí

Tel. :

e-mail