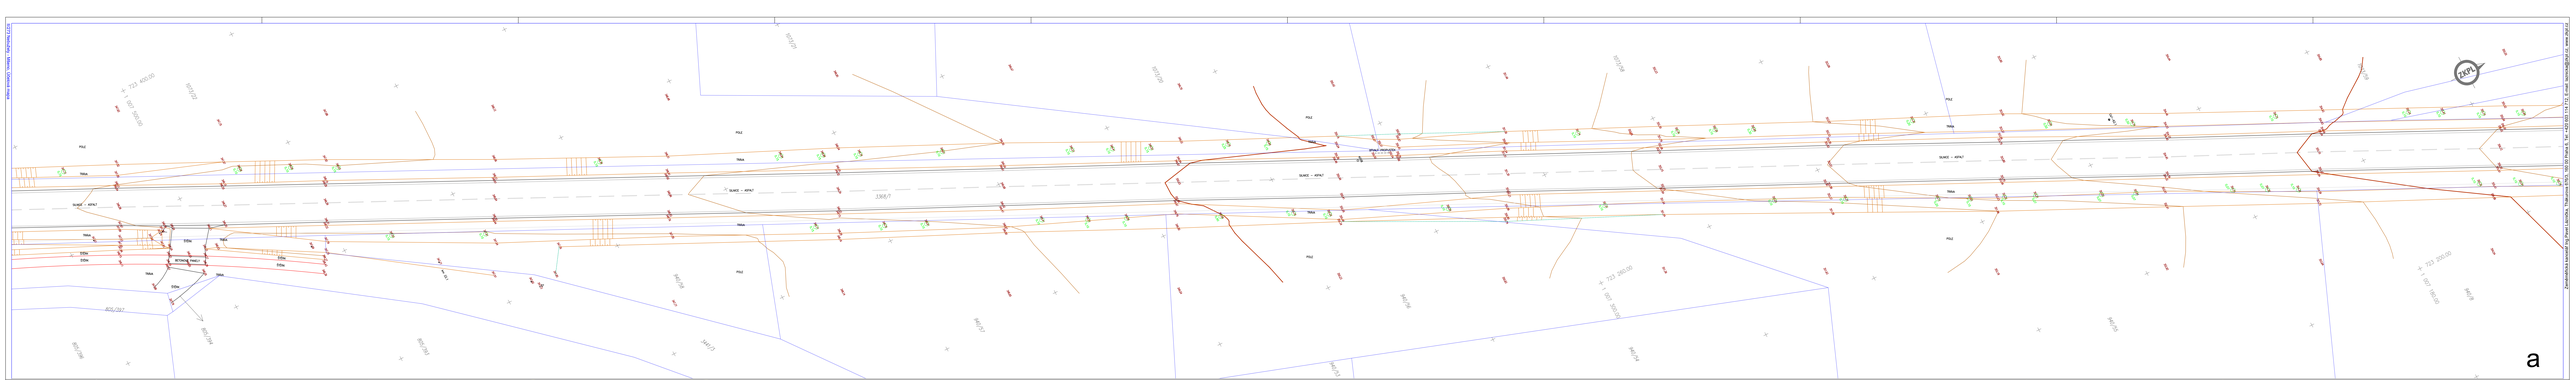

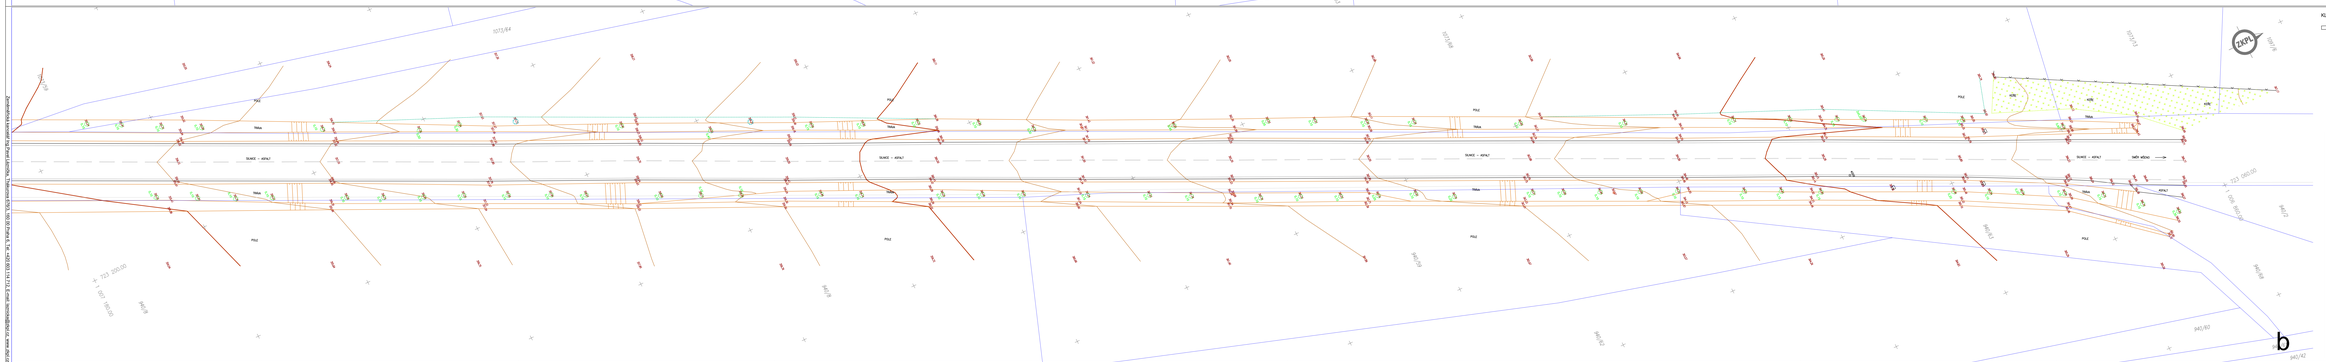

KLAD LISTŮ:

DOSAVATEL:	ZKPL Láznička ZEMĚMĚŘICKÁ KANCELÁŘ	THÁKUROVA 3, 160 00 PRAHA 6 TEL.: +420 603 114 712 E-MAIL: LAZNICKA@ZKPL.CZ WWW: ZKPL.CZ	
NÁZEV ZAKÁZKY:	II/273 Nebužely - Mšeno Geodetické zaměření stávajícího stavu Podklad pro projektovou dokumentaci		
ODBĚRATEL:	4roads s.r.o.	JUGOSLÁVSKÝCH PARTYZÁNŮ 1426/7 160 00 PRAHA 6 TEL.: E-MAIL:	
ZAMĚŘIL:	ING.PAVEL LÁZNIČKA	ČÍSLO NÁZE:	20044
DATUM ZAMĚŘENÍ:	BŘEZEN 2020	NÁZEV SOUBORU:	20044I273_Nebuzely-Mseno-LM.dwg
VYHOTOVIL:	JAKUB SMĚŠNÝ	NÁZEV VÝKRESU:	ÚČELOVÁ MAPA (Část 4)
DATUM VYHOTOVENÍ:	DUBEN 2020		
OVĚŘIL:	ING.PAVEL LÁZNIČKA	KNIŽNO:	ROZPIS:
DATUM OVĚŘENÍ:	16.4.2020	ČÍSLO OVĚŘENÍ:	33/2020
MĚŘÍTKO:	1:200	FORMÁT:	2100x594
SOUŘADNICOVÝ SYSTÉM:	S-JTSK	VÝŠKOVÝ SYSTÉM:	Bpv.
ČÍSLO VÝKRESU:	20044-4	PAHE:	

NEDÍLNOU SOUČÁSTÍ TOHOTO DÍLA JE TECHNICKÁ ZPRÁVA A ÚDAJE V M-UVEDENÉ

Zeměměřická kancelář Ing.Pavel Láznička, Thákurova 3/2019, 160 00 Praha 6, Tel.: +420 603 114 712, E-mail: lazniczka@zkpl.cz, www.zkpl.cz