


SITUACE ŠIRŠÍCH VZTAHŮ  
M 1:50 000

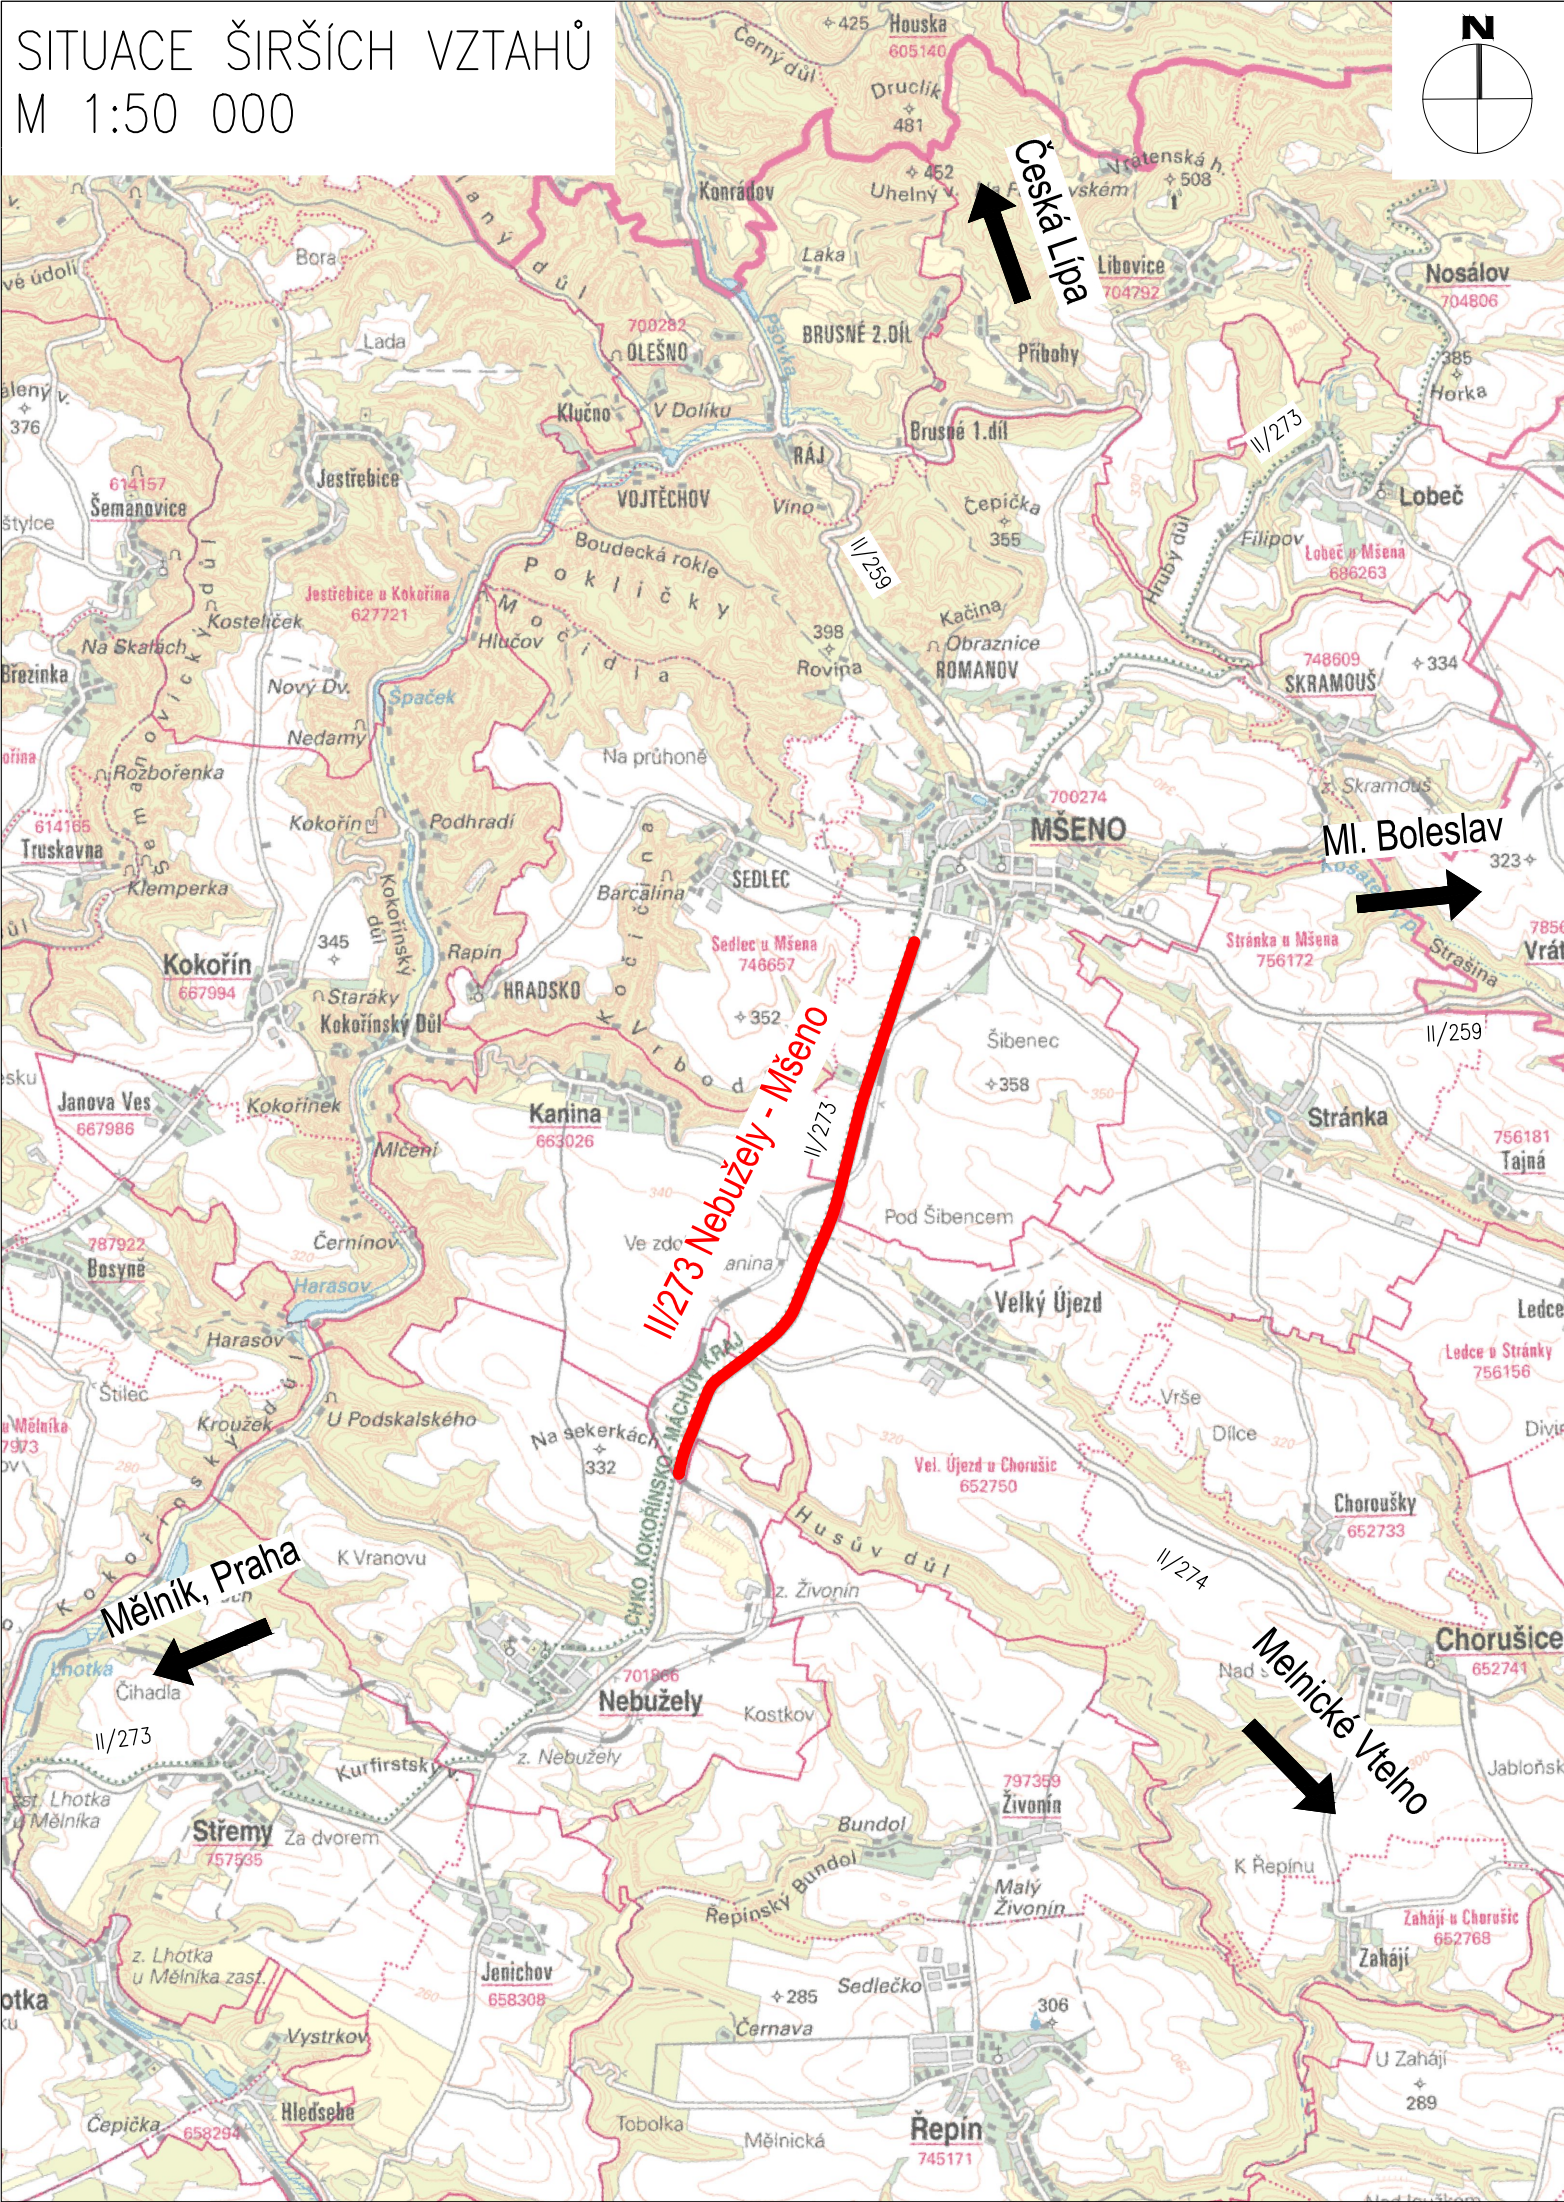

Č.	Datum	Popis	Vypracoval	Schválil
REVIZE				

Souřadnicový systém S-JTSK, Výškový systém Bpv

Objednatel:



Krajská správa a údržba silnic Středočeského kraje,  
příspěvková organizace  
Zborovská 81/11, 150 21 Praha 5

Navrhl/vypracoval: Bence Tolnai	Zodpovědný projektant: Ing. Jan Svoboda	Zhotovitel:  PRAGOPROJEKT, a.s. K Ryšance 1668/16, 147 54 Praha 4
Technická kontrola: Ing. Pavel Paška	Hlavní inženýr projektu: Ing. Karel Fazekas	

Kraj:	Středočeský	Čís.sm.obj.:	20-115/K1
Katastrální území:	Mšeno, Velký Újezd u Chorušic	Čís.akce:	20017
Akce:  II/273 Nebužely - Mšeno		Datum:	03/2021
		Formát:	2xA4
		Měřítko:	1:50000
		Stupeň:	Číslo kopie:
Část:	Situační výkresy	PDPS	
Příloha:	Situační výkres širších vztahů	Číslo přílohy: <b>C1.1</b>	