



Domov Domino, poskytovatel sociálních služeb,
Zavidov 117, 270 35 Petrovice
pozemek na parcele č. st. 148,
k.ú. Zavidov (791245)

Generální projektant:

REALSTAV MO, spol. s r.o.

Klaudíánova 124, Mladá Boleslav
IČ: 256 852 10
Tel.: 326 323 419, 725 582 587

AKCE: Snížení energetické náročnosti budovy Domov Domino Zavidov.

Vedoucí projektant: Ing. arch. Petr Ovčáčík (ČKA 02361)

Investor: Domov Domino, poskytovatel sociálních služeb Zavidov 117, 270 35 Petrovice

Místo: Zavidov 117, 270 35 Petrovice

Profese:

SITUAČNÍ VÝKRESY

Výkres:

SITUAČNÍ VÝKRES ŠIRŠÍCH VZTAHŮ

Razítko a podpis:

Datum: 10/2016

Paré:


Stupeň: DPS

Měřítko: 1:10000

Část: C

Č.výkresu

C.1

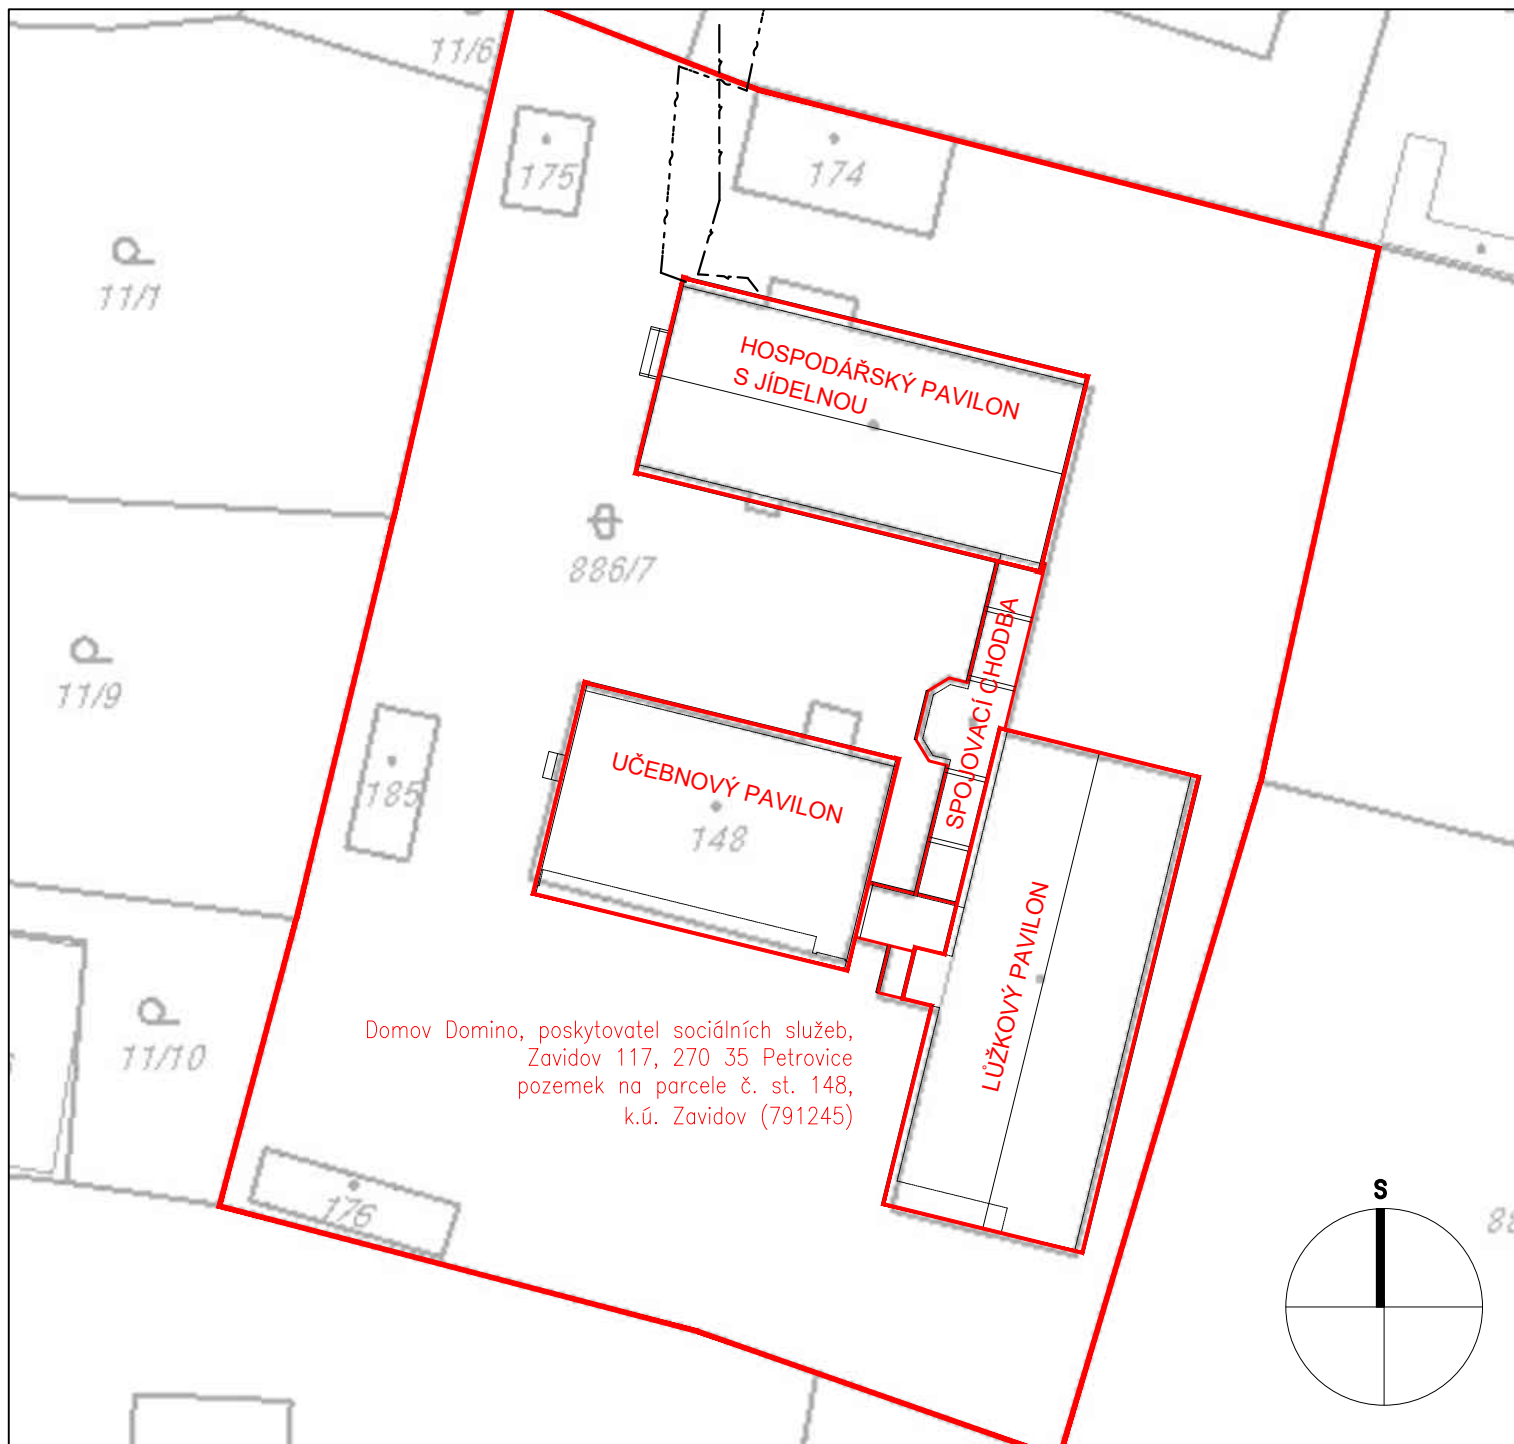

Generální projektant:		<div>REALSTAV ME, spol. s r.o.</div> <div>Klaudíánova 124, Mladá Boleslav</div> <div>IČ: 256 852 10</div> <div>Tel.: 326 323 419, 725 582 587</div>	
AKCE: Snížení energetické náročnosti budovy Domov Domino Zavidov.			
Vedoucí projektant: Ing. arch. Petr Ovčáčík (ČKA 02361)			
Investor: Domov Domino, poskytovatel sociálních služeb Zavidov 117, 270 35 Petrovice			
Místo: Zavidov 117, 270 35 Petrovice			
Profese:		Razítko a podpis:	
SITUAČNÍ VÝKRESY		Datum: 10/2016	Paré:
		Stupeň: DPS	
		Měřítko: 1:500	
		Část: C	
Výkres:		Č.výkresu	
KATASTRÁLNÍ SITUAČNÍ VÝKRES		C.4	

LEGENDA



ŘEŠENÉ OBJEKTY



ZAŘÍZENÍ STAVENIŠTĚ


STÁVAJÍCÍ SÍTĚ




podz. vedení NN
do 1 kV (ČEZ)



metal. kabel
(CETIN)

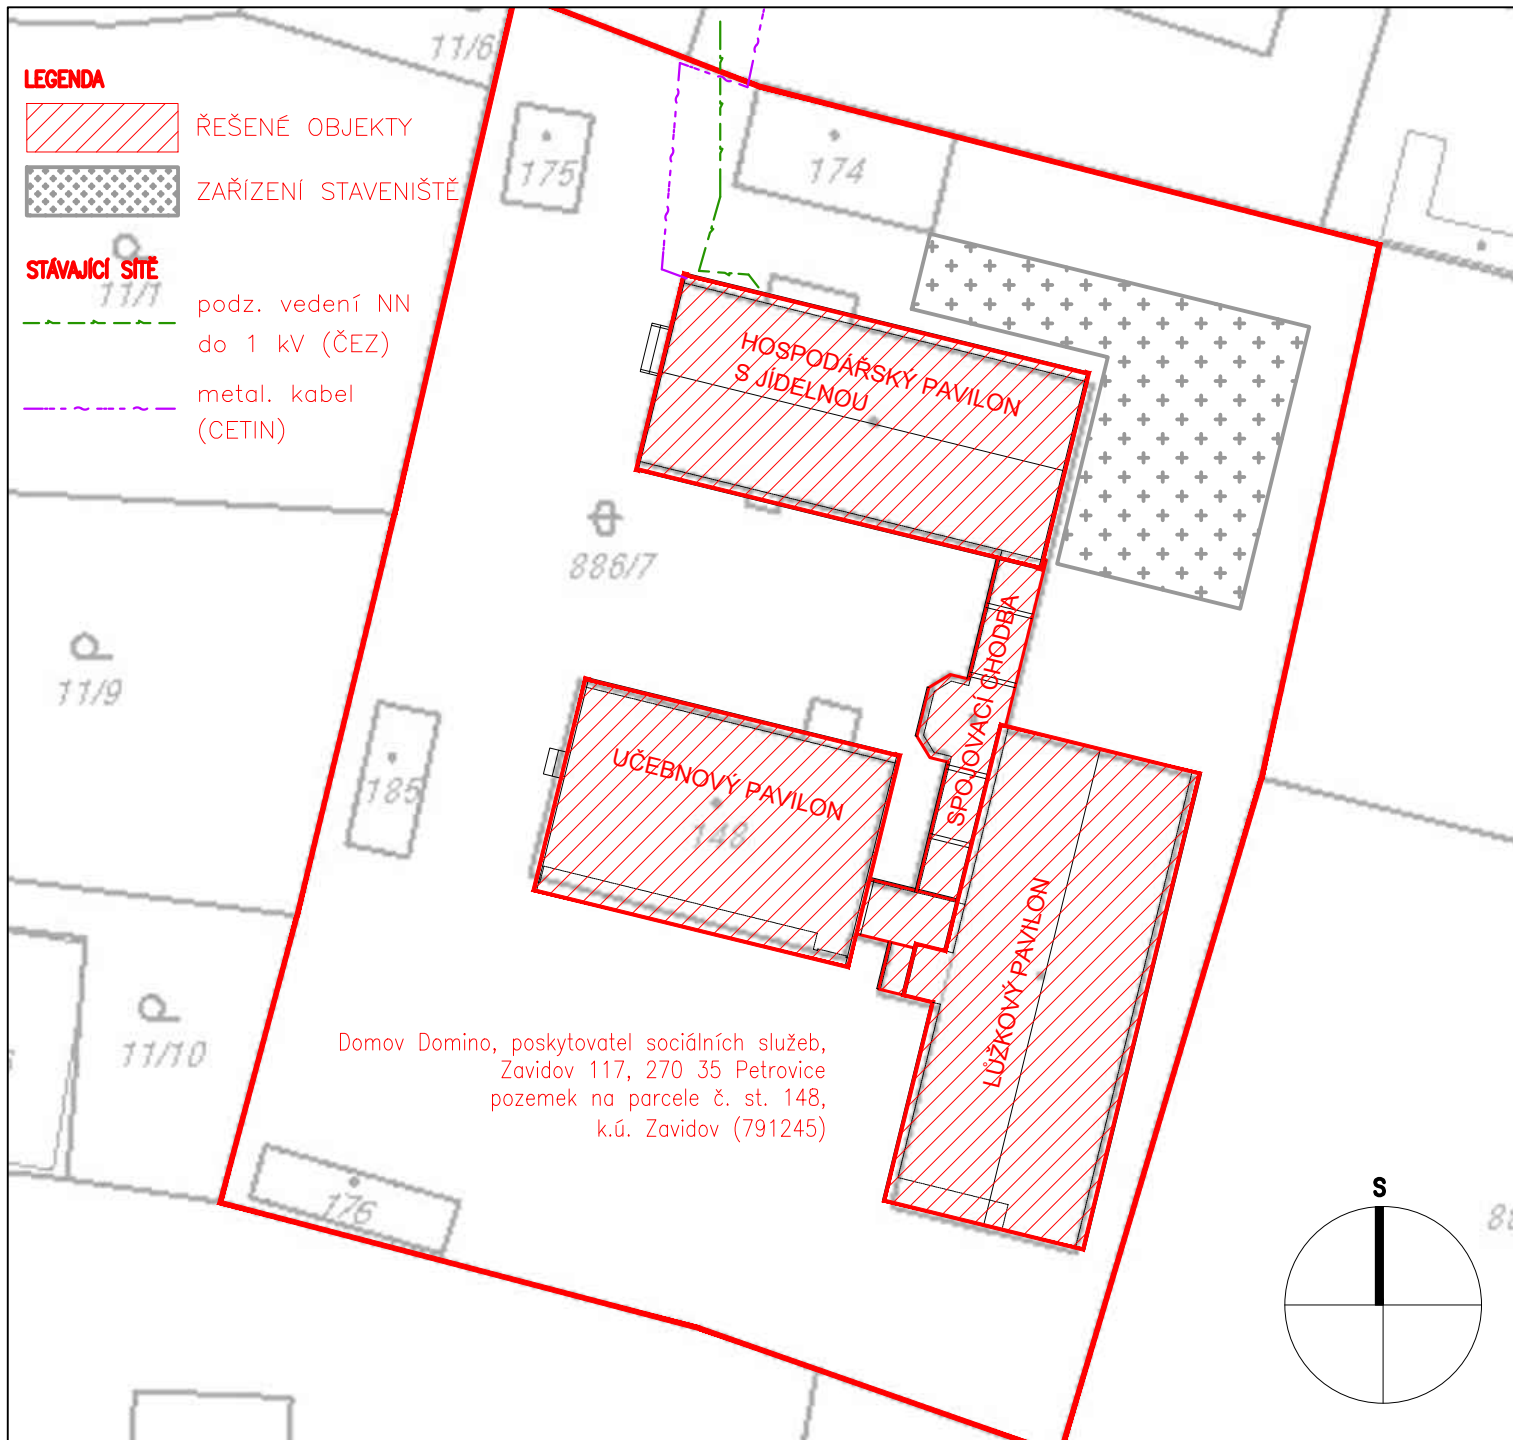

Domov Domino, poskytovatel sociálních služeb,
Zavidov 117, 270 35 Petrovice
pozemek na parcele č. st. 148,
k.ú. Zavidov (791245)

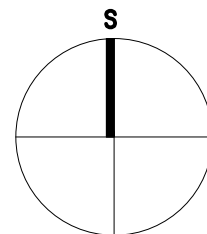

Generální projektant:

REALSTAV MB, spol. s r.o.

Kladiánova 124, Mladá Boleslav
IČ: 256 852 10
Tel.: 326 323 419, 725 582 587

AKCE: Snížení energetické náročnosti budovy Domov Domino Zavidov.

Vedoucí projektant: Ing. arch. Petr Ovčáčík (ČKA 02361)

Investor: Domov Domino, poskytovatel sociálních služeb Zavidov 117, 270 35 Petrovice

Místo: Zavidov 117, 270 35 Petrovice

Profese:

SITUAČNÍ VÝKRESY

Výkres:

KOORDINAČNÍ SITUAČNÍ VÝKRES

Razítko a podpis:

Datum: 11/2019

Paré:

Stupeň: DPS

Měřítko: 1:500

Část: C

Č.výkresu

C.3