


Obsah: Schéma zapojení RMR 3 UP

Akce: TČ\_M+R\_7 x WPL 25 AC,  
Domov Domino, Zavidov 117  
Elektroinstalace  
Tepelná čerpadla


1	2	3	4	5	6	7	8	9	10	11	12	13	14	15	16	17
Wypracováł:	Bartůšek						ZNAK	Investor:				Zak. číslo:	ZP19_04	AK.: AP19_04		Lištů: 7
Kontrolováł:	Bartůšek						FIRMY	Domov Domino, poskytovatel sociálního střešeb, č. R. 117,				Změň/Datum:		V.č.: 27035, Zavidov		List: 1
Datum :	13.06.2019											Měřtko:		1:4.6cc		

1	2	3	4	5	6	7	8	9	10	11	12	13	14	15	16	17
	Prívod		Svoditč přepětí		Ovčdění		Zásuvka 230V		Zásuvka 230V		Tepelné čerpadlo 3.1		Tepelné čerpadlo 3.2		Regulace RM3	
					HDO		Provozni		Úpravna vody		Napojení		Napojení		Napojení	

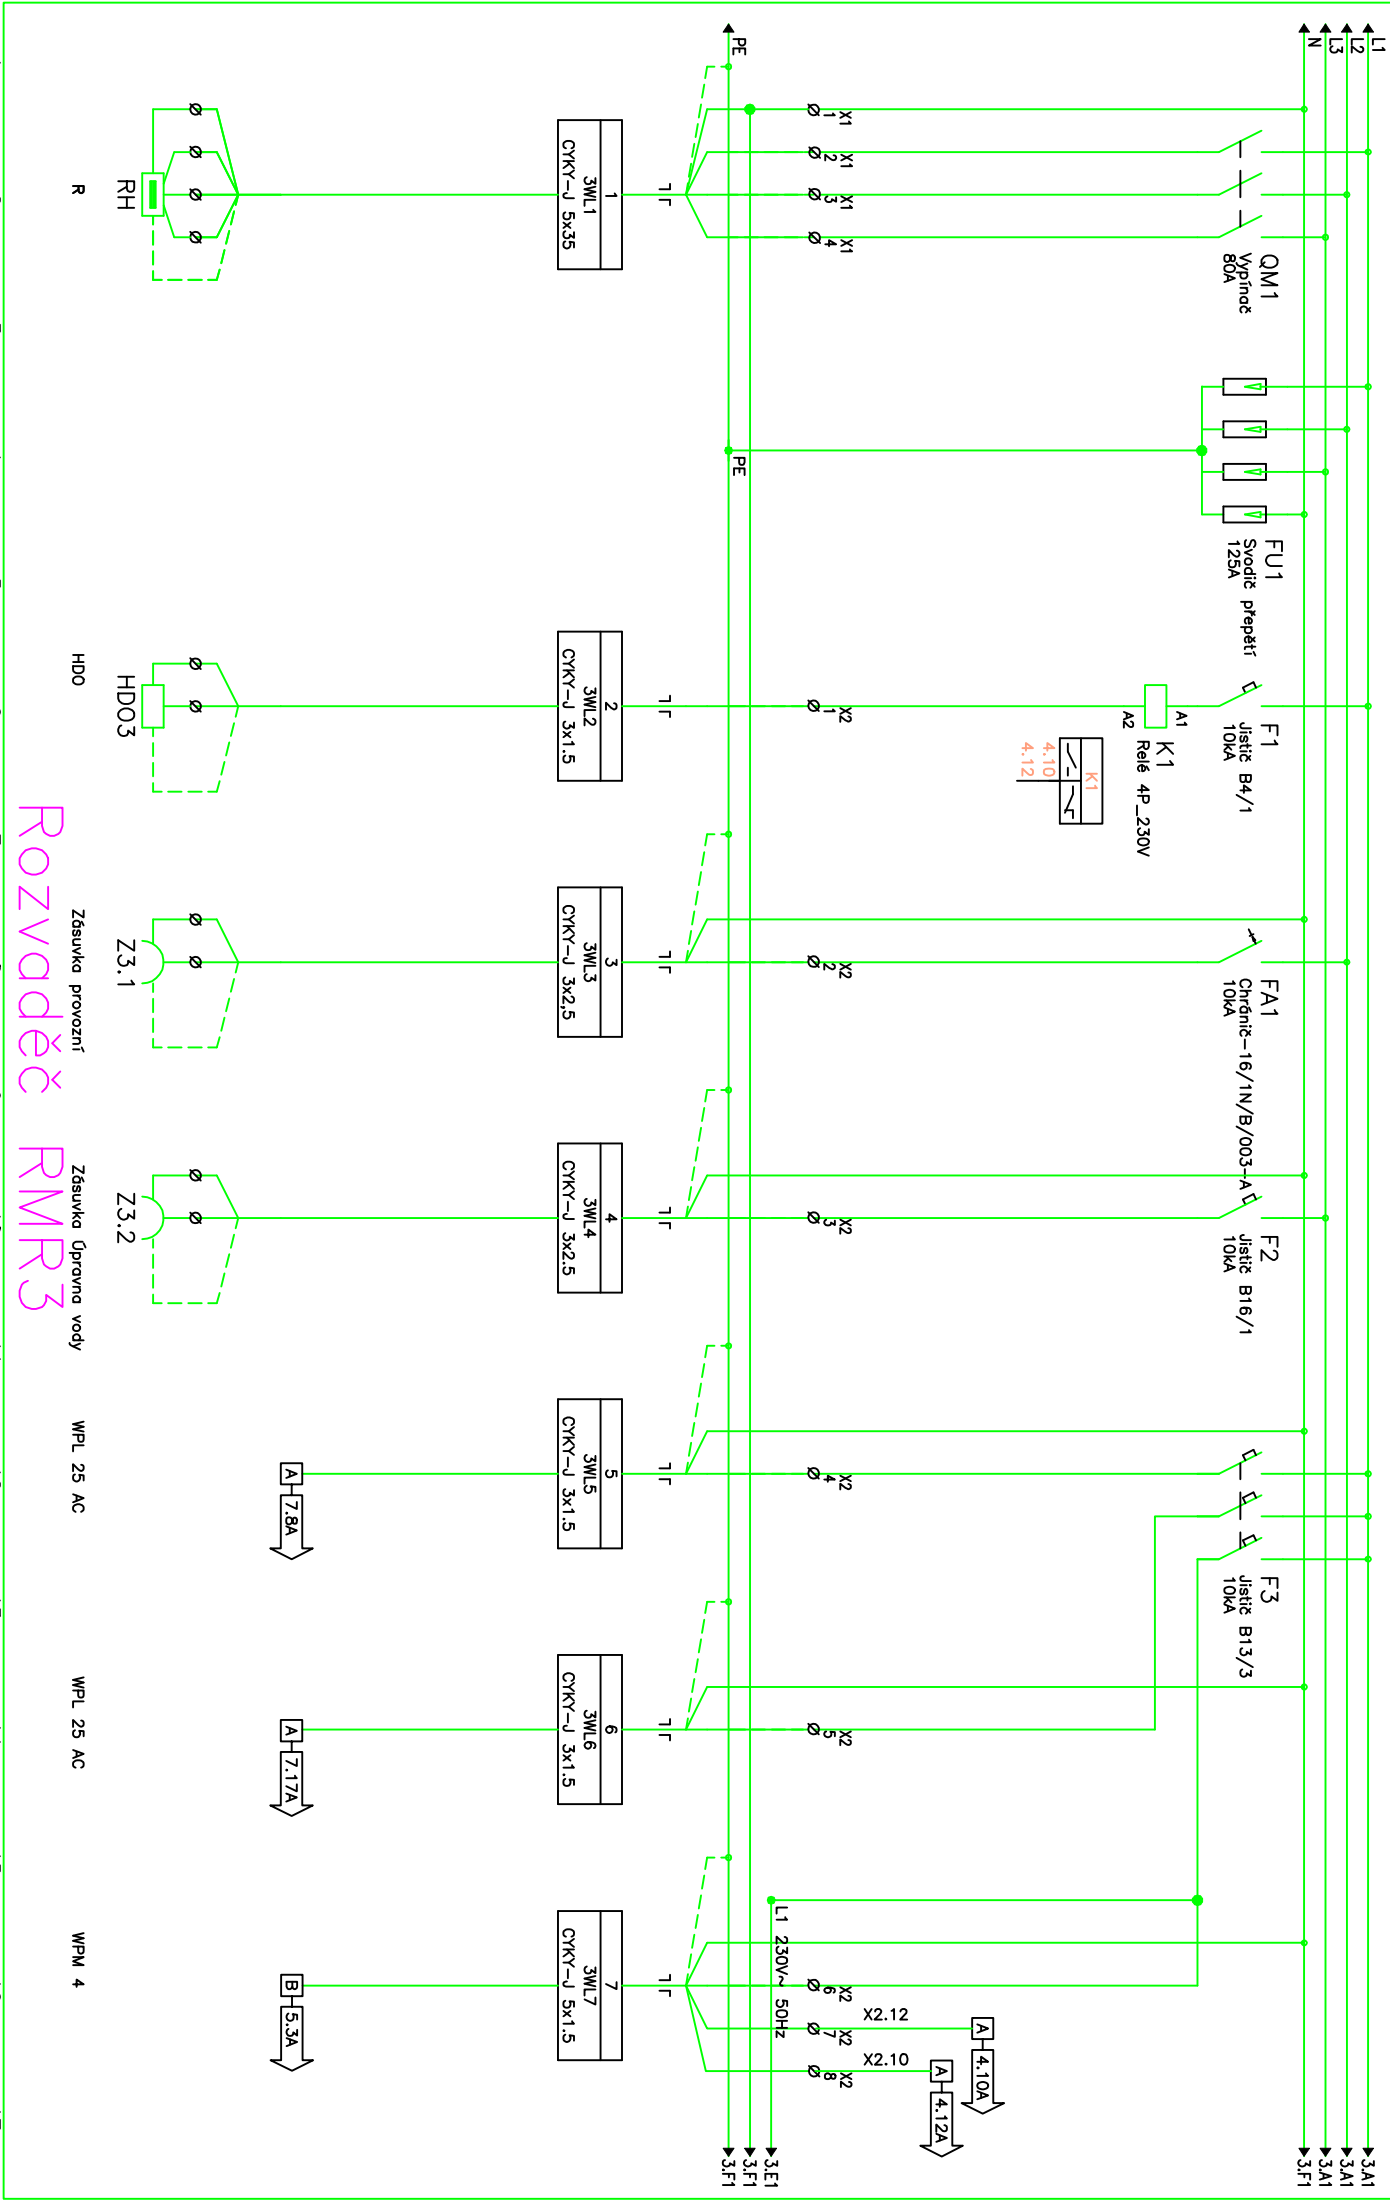


Vypíracovdi:	Bartušek	AKCE:	TČ_M+R_7 x WPL 25 AC,	ZNAK	Investor:	Domov Dominio, poskytovatel sociálních služeb	Číslo:	27033	Řada:	04	A.K.:	AP19_04	Listu:	7	
Kontrolovdi:	Bartušek		Domov Dominio, Zavidov 117	FIRMY	Obsah:						V.č.:	1.4.6cc	List:	2	
Datum :		13.06.2019		Elektroinstalace		Tepelné čerpadlo		Změna/Datum:		N		1.4.6cc		List:	

1	2	3	4	5	6	7	8	9	10	11	12	13	14	15	16	17
Tepelné čerpadlo 3.1		Tepelné čerpadlo 3.2		Topná jednotka 3.1		Topná jednotka 3.2		Topná jednotka 3.3		Topná jednotka 3.4						
Kompresor		Kompresor		Akumulace 3.1		Akumulace 3.2		Akumulace 3.3		Akumulace 3.4						

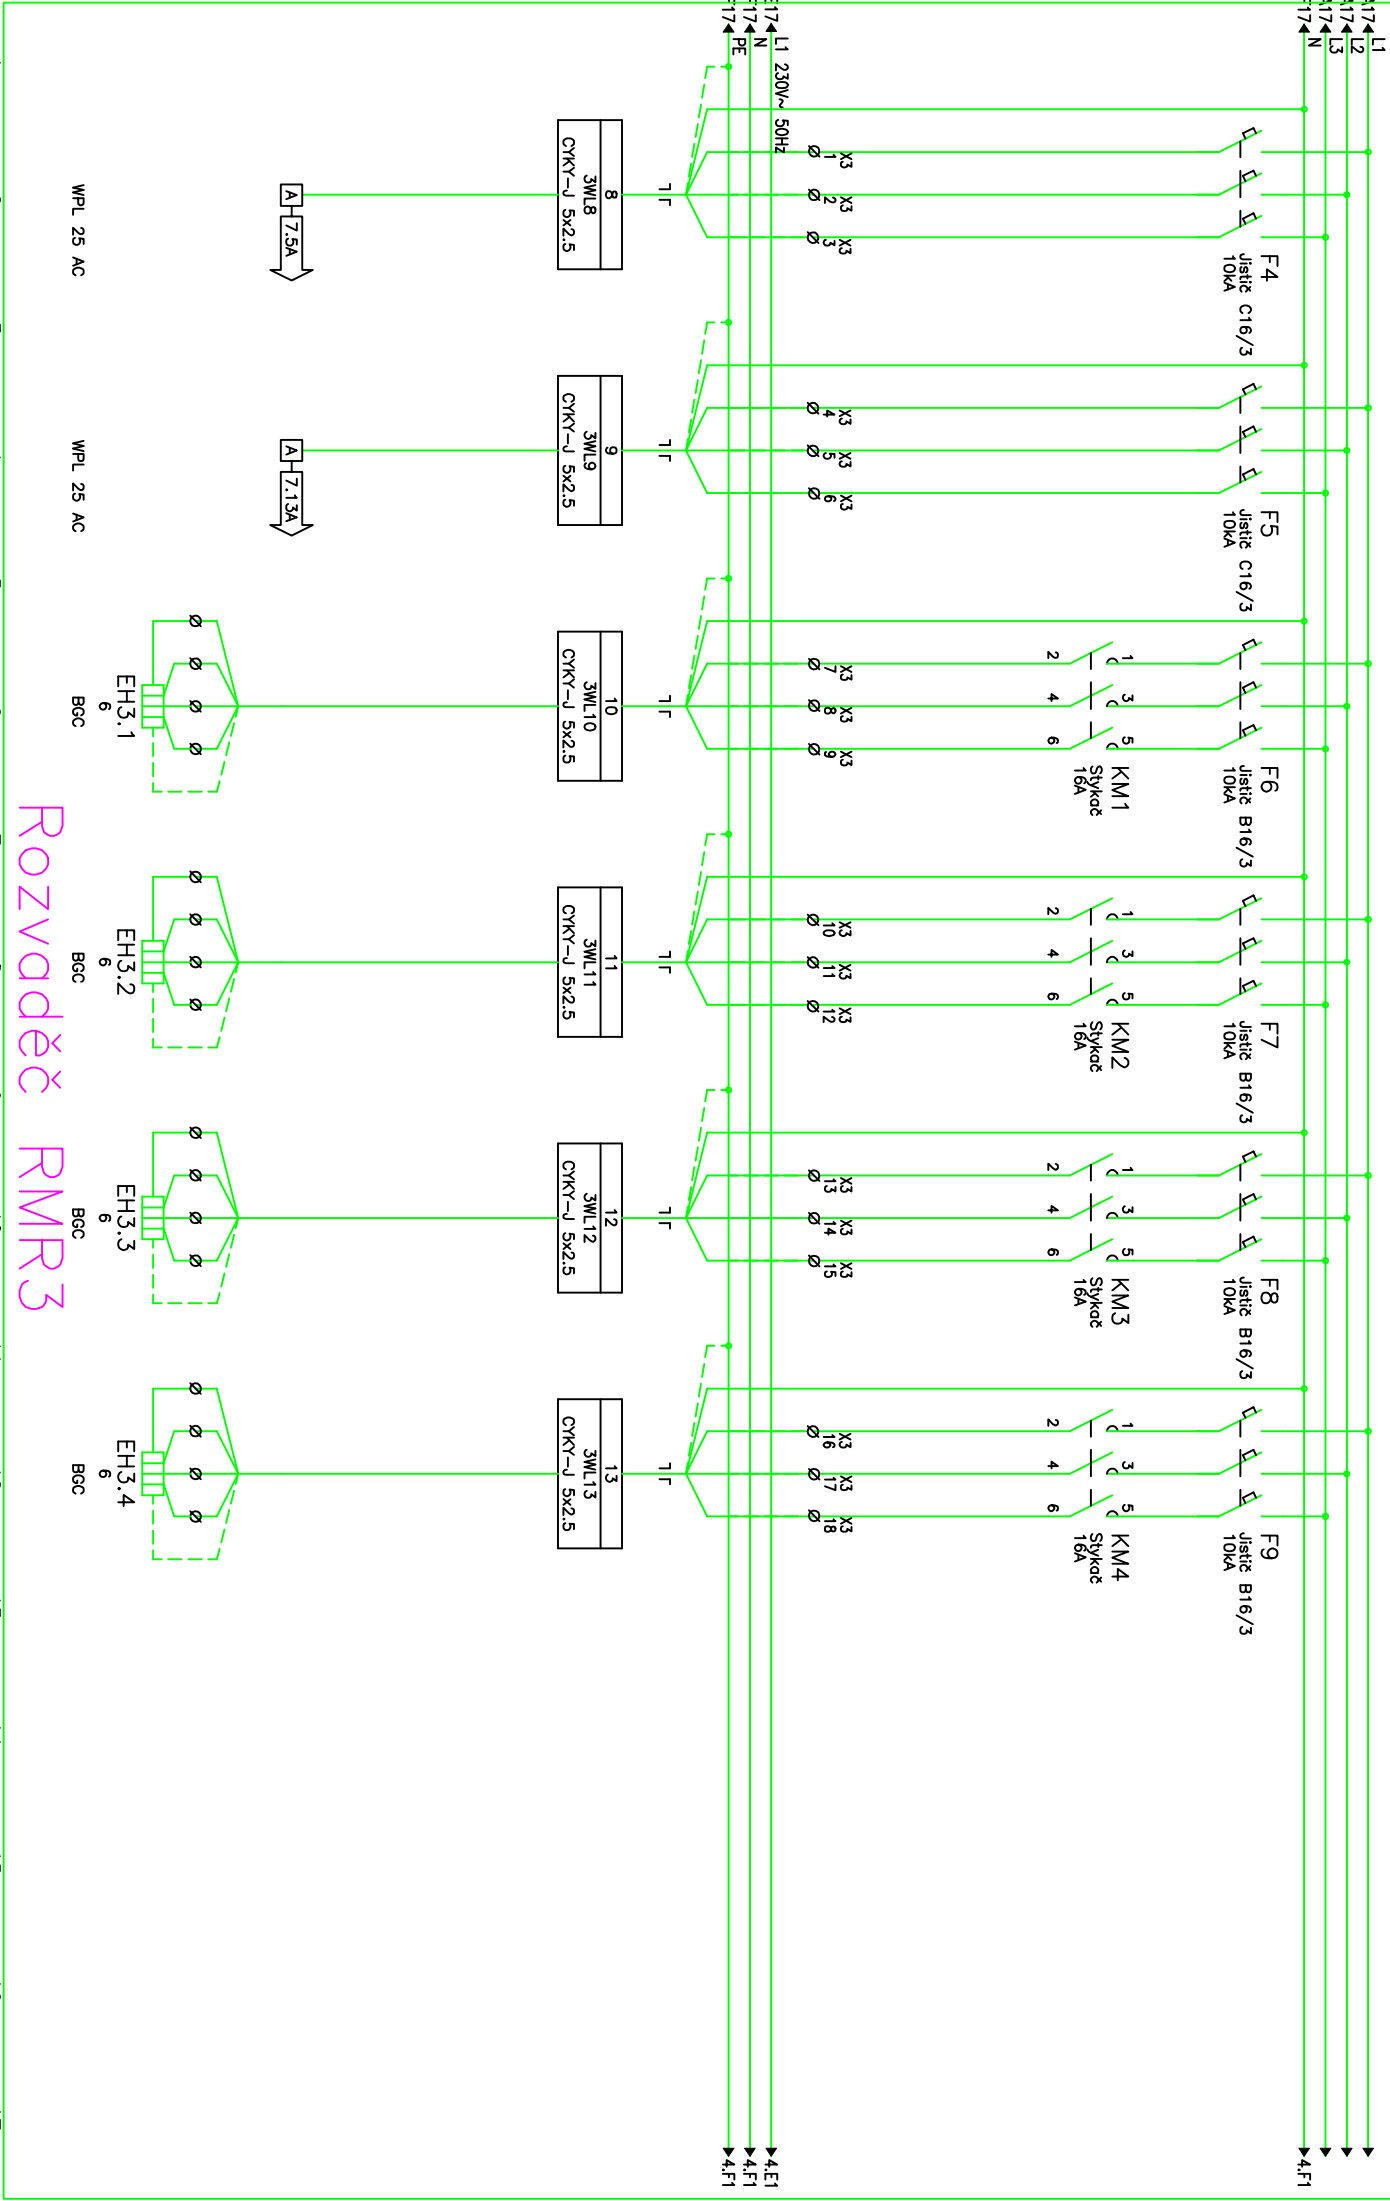

Vypínavci: Bartůšek		AKCE: TČ_M+R_7 x WPL 25 AC,		ZNAK		Investor: Dornov Dominio, poskytovatel sociálních služeb		Změna/Datum:		A.K.: AP19_04		Listů: 7	
Kontrolová: Bartůšek		Domov Dominio, Zavidov 117		FIRMY		Elektroinstalace		Schéma zapojení RMR 3 UP		V.č.: 1.4.6cc		List: 3	
Datum : 13.06.2019		Tepelné čerpadlo						Měřtko: N					

1	2	3	4	5	6	7	8	9	10	11	12	13	14	15	16	17	
Cívka stykače			Cívka stykače			Cívka stykače			Cívka stykače			Pomocné relé			Pomocné relé		
Topná patrona EH3.1			Topná patrona EH3.2			Topná patrona EH3.3			Topná patrona EH3.4			II Zdroj/EH3.1/			Porucha TČ/EH3.2/		
												Zoždění náběhu/EH3.3.3.4/					

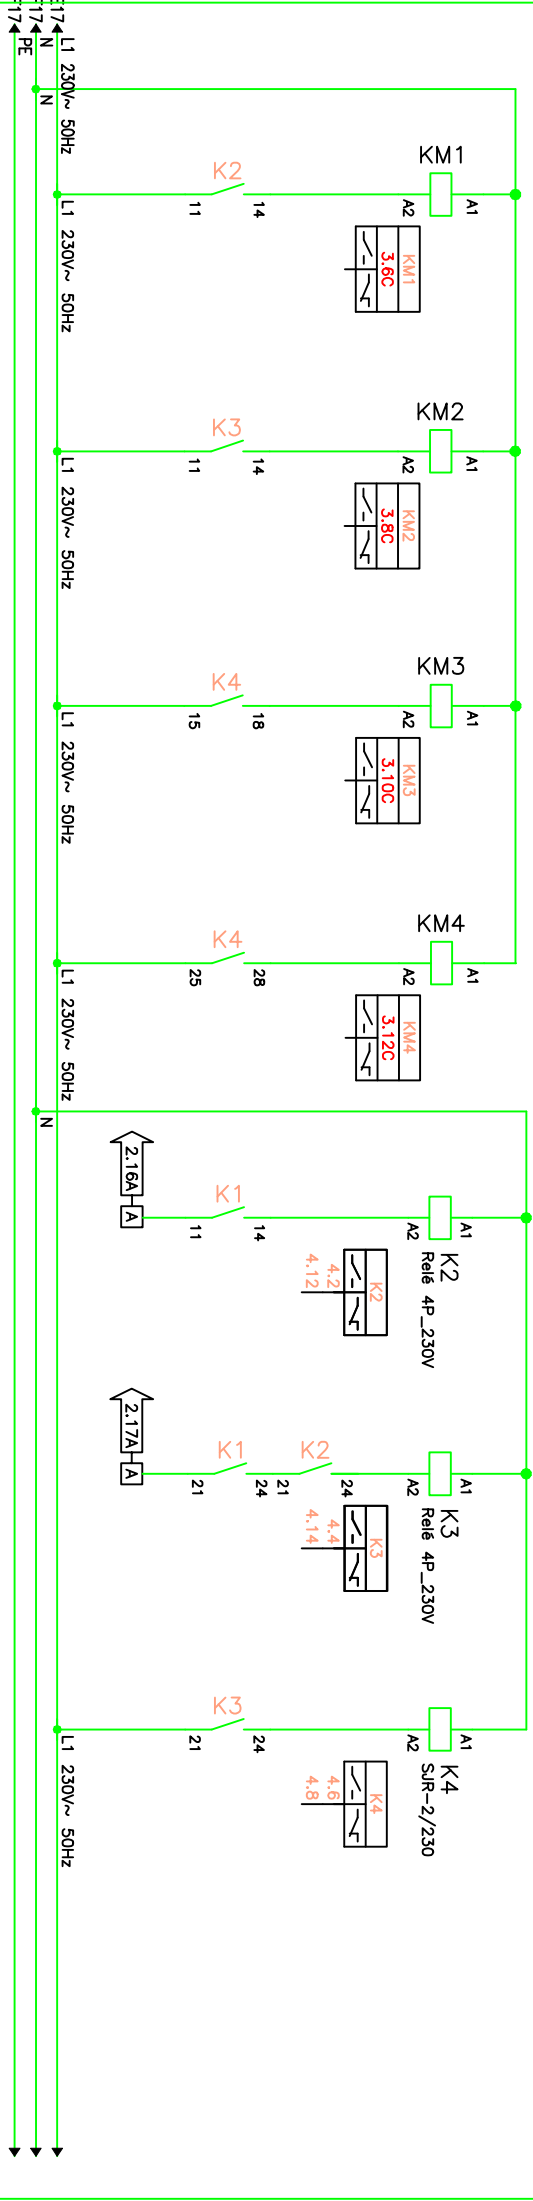


# Rozvaděč RMR3

Wypracoval:	Bartůšek	AKCE:	TČ_M+R_7 x WPL 25 AC, Domov Domino, Zavidov 117	ZNAK	Investor:	Domov Domino, poskytovatel sociálních služeb, Zákazník: 2703372400_04	A.K.:	AP19_04	Listů:	7
Kontroloval:	Bartůšek		Elektroinstalace Tepešná čerpadla	FIRMY	Obsah:		Změna/Datum:	V.Č.:		List:
Datum :	13.06.2019				Schéma zapojení RMR 3 UP	Měřtko:	N	1.4.6cc		4

1	2	3	4	5	6	7	8	9	10	11	12	13	14	15	16	17
		Napájení RM3			Odtahové čerpadlo TO1		Nabíjecí čerpadlo Akumulace 1	Nabíjecí čerpadlo Akumulace 2		Ovčádknutí topné potrubí alum.		Ovčádknutí topné potrubí alum.				

# RM3

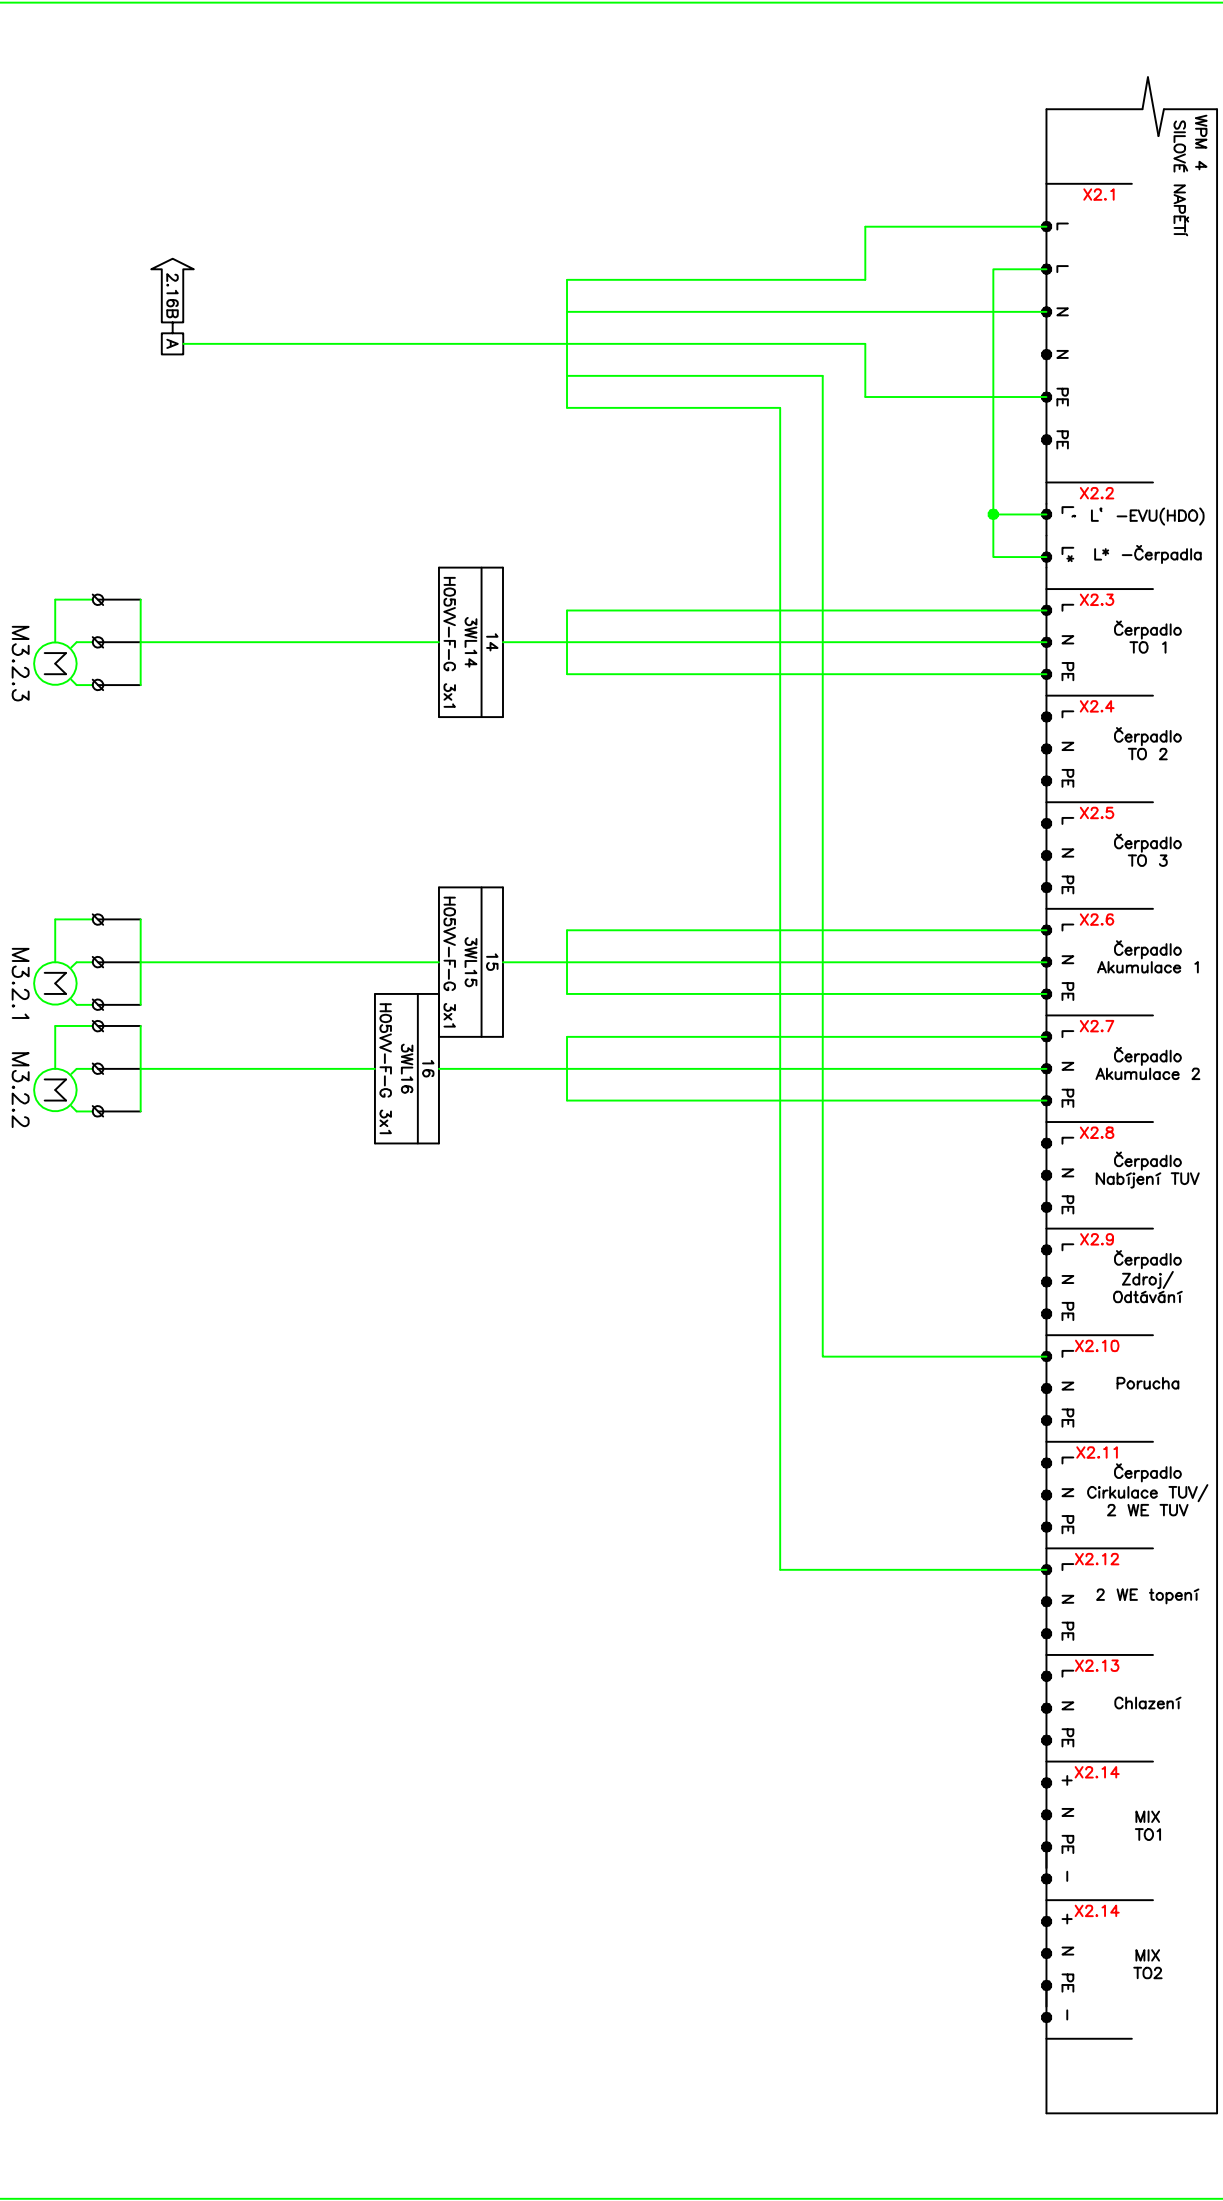


## Regulace RM3

Vypracoval:	Bartůšek	AKCE:	TČ_M+R_7 x WPL 25 AC, Domov Dominio, Zavidov 117	Investor:	Domov Dominio, poskytovatel sociálních služeb, Z.č. 27033 Závada, 04	A.K.:	AP19_04	Listů:	7
Kontroloval:	Bartůšek		Elektroinstalace Tepešná čerpadla	Obsah:	Změna/Datum:	V.č.:	1.4.6cc	List:	5
Datum :	13.06.2019			FIRMY	Schéma zapojení RMR 3 UP	Měřtko:	N		

1	2	3	4	5	6	7	8	9	10	11	12	13	14	15	16	17
Komunikace			Měření teploty		Měření teploty		Měření teploty		Měření teploty		Měření teploty		Měření teploty		Měření teploty	
Tepelné čerpadlo 3.1			Venkovní		Vnitřní		Vnitřní		Vnitřní		Vnitřní		Vnitřní		Vnitřní	
Tepelné čerpadlo 3.2			Venkovní		Vnitřní		Vnitřní		Vnitřní		Vnitřní		Vnitřní		Vnitřní	

# RM3

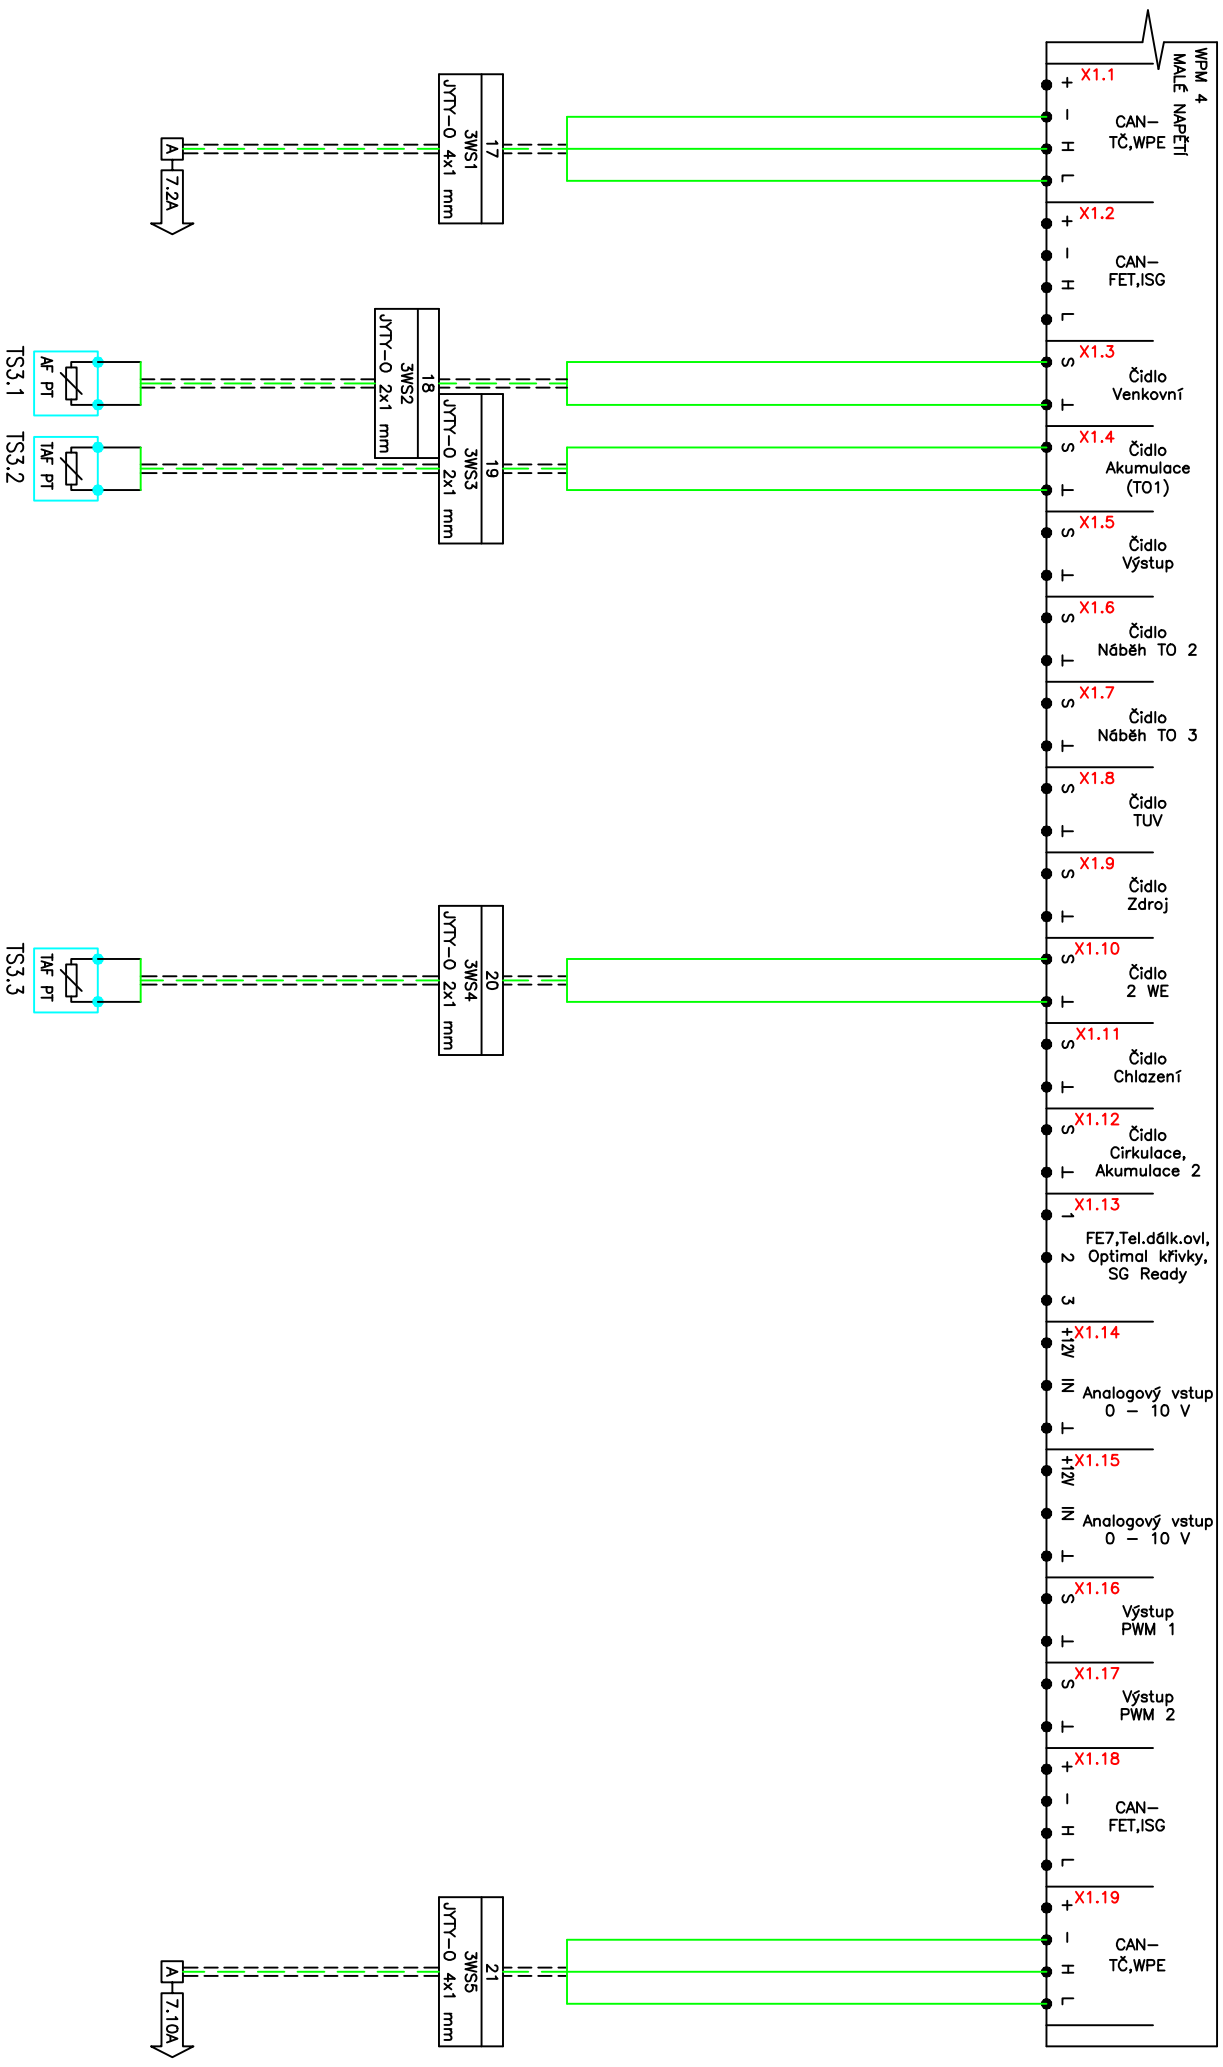



## Regulace RM3

Vypracoval: Bartůšek	AKCE: TČ_M+R_7 x WPL 25 AC,	ZNAK	Investor: Domov Dominio, poskytovatel sociálních služeb	Číslo: 27033	Řada: 04	A.K.: AP19_04	Listů: 7
Kontroloval: Bartůšek	Domov Dominio, Zavřív 117	FIRMY	Obsah:	Změna/Datum:	N	V.č.: 1.4.6cc	List: 6
Datum : 13.06.2019	Tepelné čerpadlo		Schéma zapojení RMR 3 UP				

1	2	3	4	5	6	7	8	9	10	11	12	13	14	15	16	17
	Tepelné čerpadlo 3.1		Tepelné čerpadlo 3.1				Tepelné čerpadlo 3.1		Tepelné čerpadlo 3.2			Tepelné čerpadlo 3.2			Tepelné čerpadlo 3.2	
	Komunikace		Kompresor				Napájení		Komunikace			Kompresor			Napájení	

TČ3.1

TČ3.2

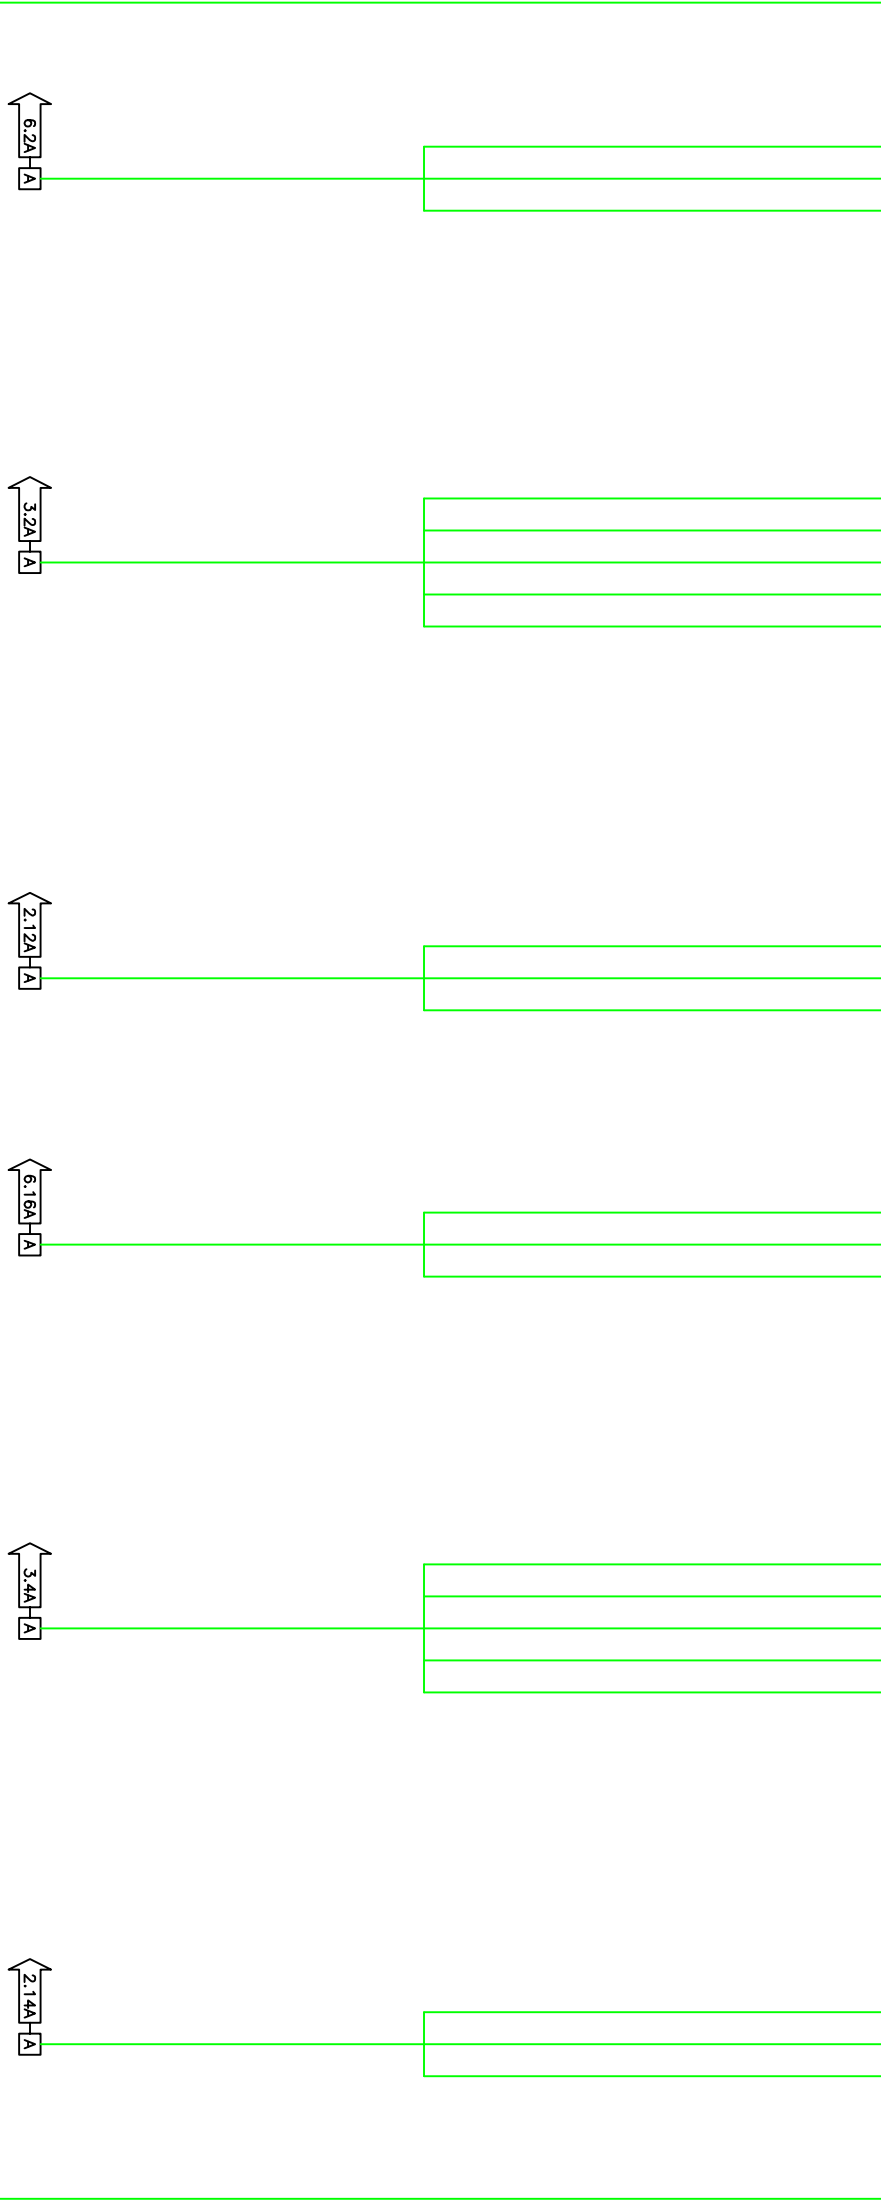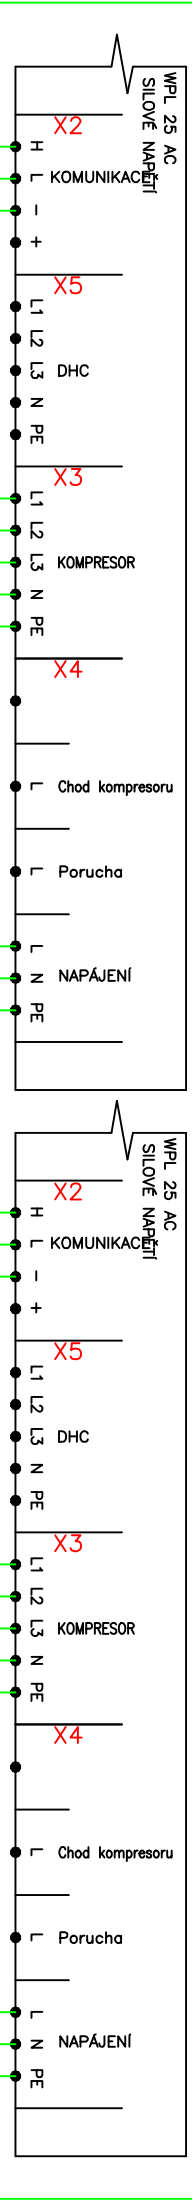

# Tepelná čerpadla

Vypracoval: Bartůšek	AKCE: TČ_M+R_7 x WPL 25 AC,	ZNAK		Investor: Domov Dominio, poskytovatel sociálních služeb	Změna/Datum:		A.K.: AP19_04	Listů: 7
Kontroloval: Bartůšek	Elektroinstalace	FIRMY		Obsah: Schéma zapojení RMR 3 UP	Měřtko: N		V.č.: 1.4.6cc	List: 7
Datum : 13.06.2019		Tepelná čerpadla		Měřítko: N		V.č.: 1.4.6cc		List: 7