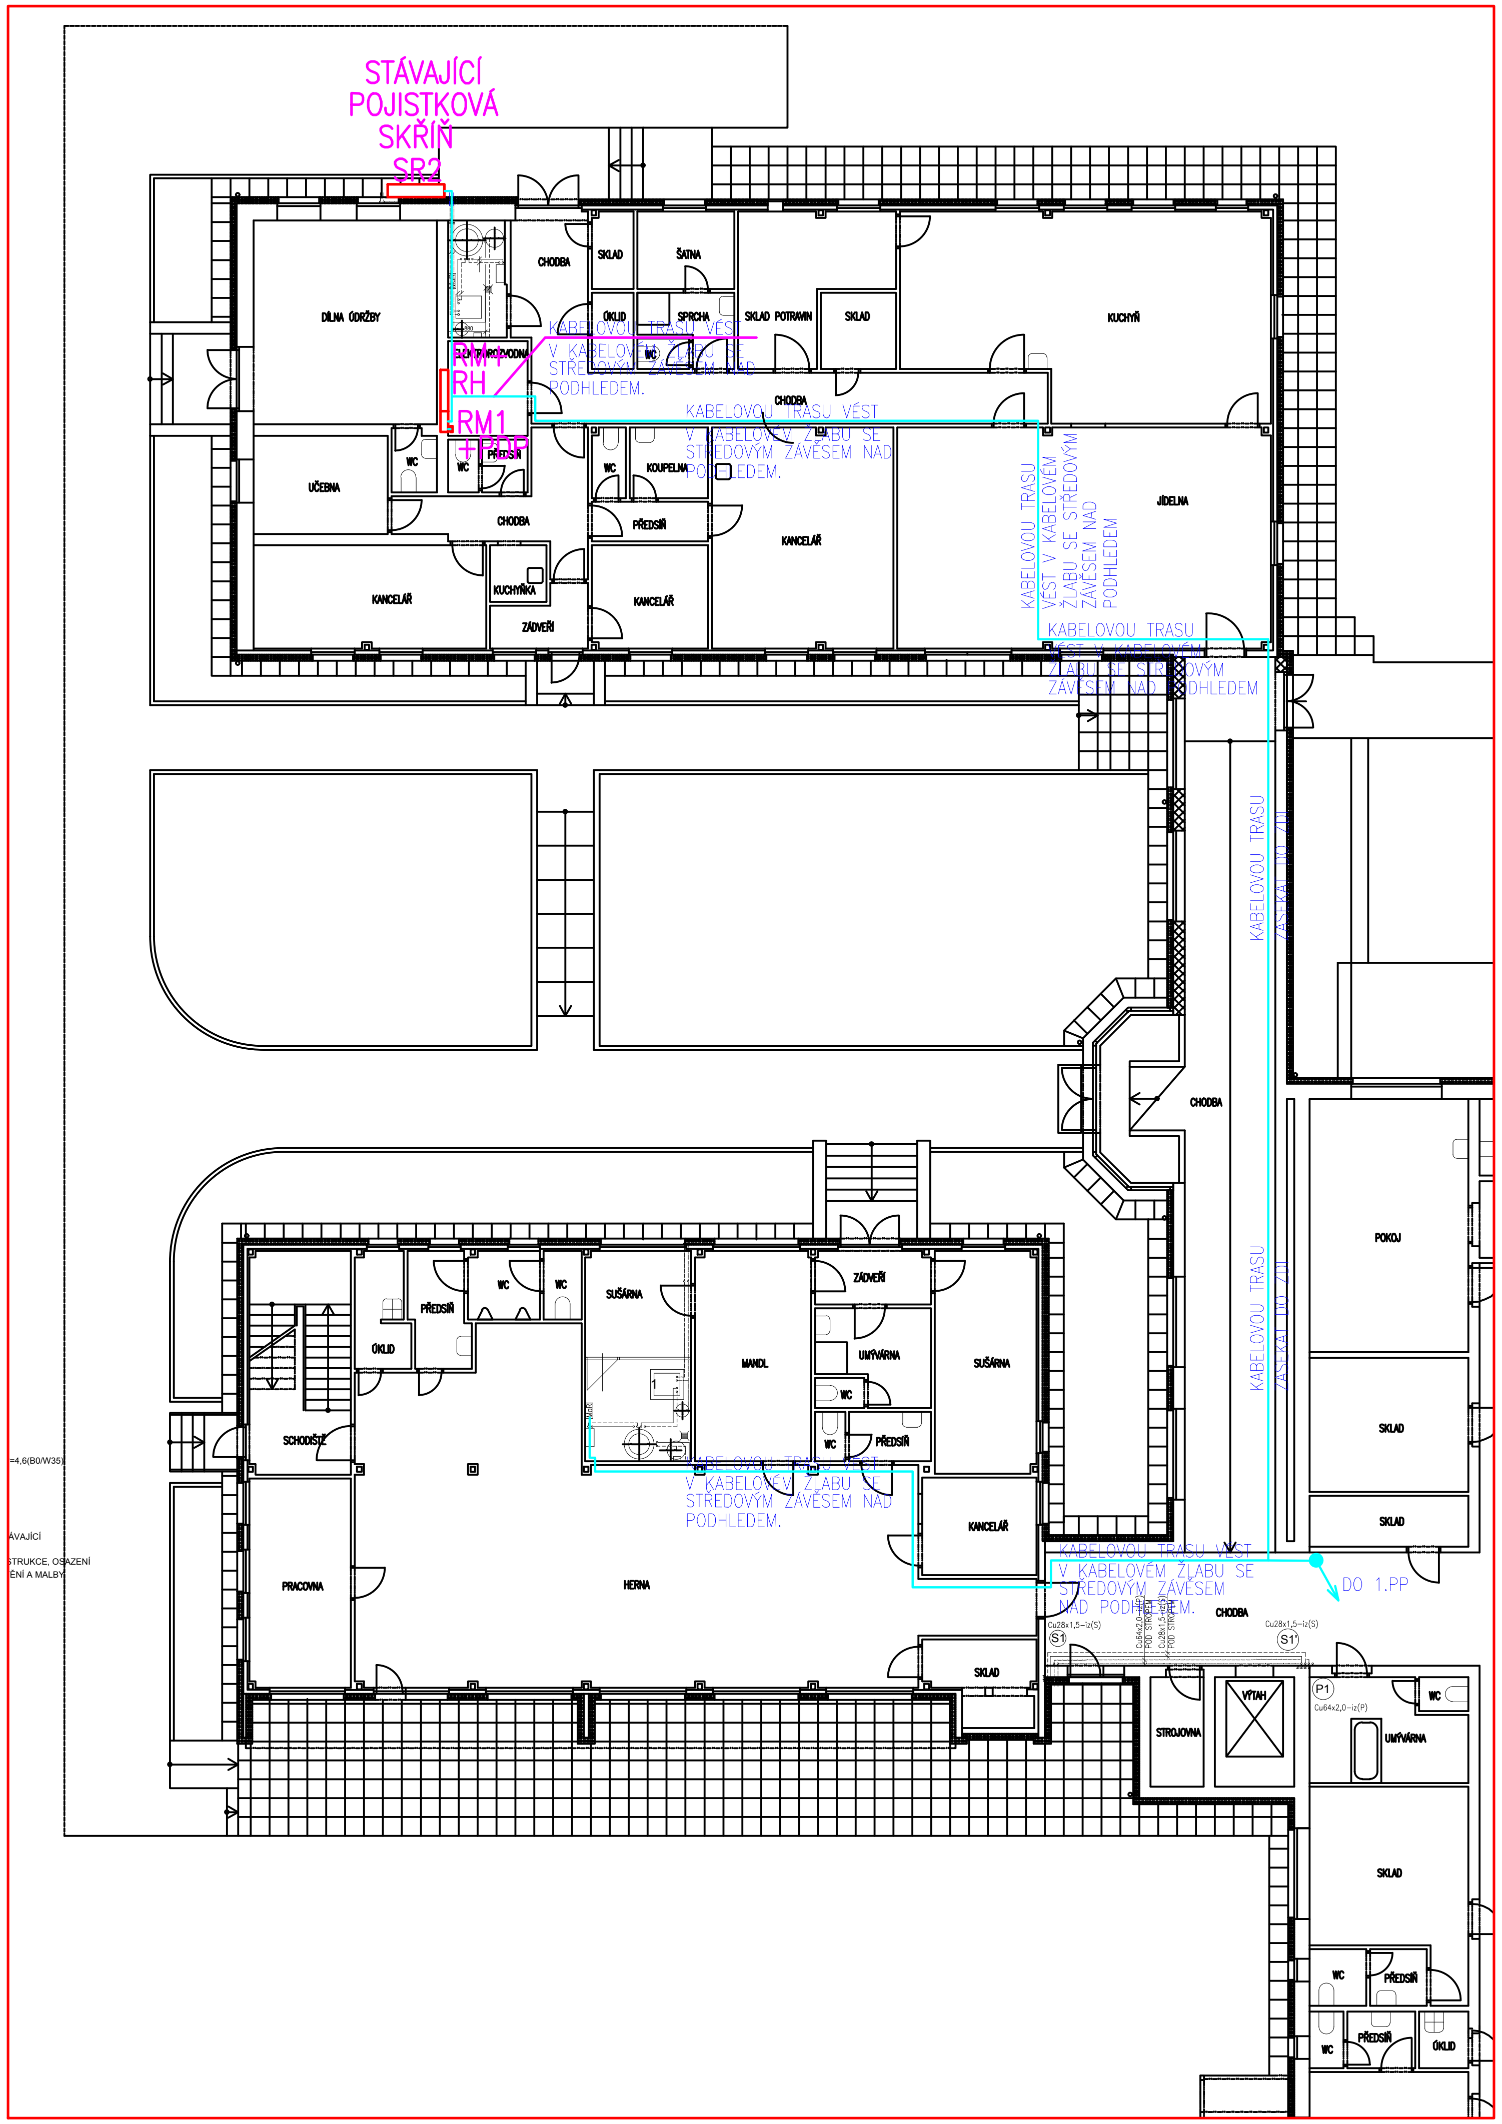

LEGENDA ZAŘÍZENÍ

——— KABELOVÁ TRASA VIZ. VÝKRES ROZVÁDĚČ RM1

LEGENDA VŠEOBECNÁ

JMENOVITÉ NAPĚTÍ : 3PEN stř. 230/400V TN–C

OCHRANA PŘED NEBEZPEČNÝM DOTYKEM ŽIVÝCH ČÁSTÍ DLE ČSN 33 2000–4–41 ed.2

V SÍTI "TN": – čl.A1...IZOLACÍ ŽIVÝCH ČÁSTÍ
– čl.A2...KRYTY NEBO PŘEPÁŽKAMI

STUPEŇ OCHRANY NEŽIVÝCH ČÁSTÍ DLE ČSN 33 2000–4–41 ed.2, čl.NA.3, tab.NA.2

V SÍTI "TN": – NORMÁLNÍ...AUTOMATICKÝM ODPOJENÍM OD ZDROJE
– DOPLNĚNÁ...OCHRANA NORMÁLNÍ+DOPLŇUJÍCÍ POSPOJOVÁNÍ NEBO CHRÁNIČ

VOLBA STUPNĚ OCHRANY NEŽIVÝCH ČÁSTÍ DLE ČSN 33 2000–4–41 ed.2, čl.NA.2, tab.NA.1

V SÍTI "TN": – PROSTOR NORMÁLNÍ I NEBEZPEČNÝ...OCHRANA NORMÁLNÍ
– PROSTOR ZVLÁŠŤ NEBEZPEČNÝ...OCHRANA DOPLNĚNÁ

OCHRANA PŘED ZKRATOVÝMI PROUDY A PŘED PŘETÍŽENÍM: – POJISTKAMI A JISTIČI

URČENÍ VNĚJŠÍCH VLIVŮ DLE ČSN 33 2000–3, ČSN 33 2000–5–51 ed.3: VIZ PROTOKOL

Generální projektant: C:\Users\Acer\Desktop\Domov Domino\logo firmy REALSTAV MB 2.jpg
Klaudiánova 124, Mladá Boleslav
IČ: 256 852 10
Tel.: 326 323 419, 725 582 587

Projektant části: D.1.4 ELEKTROINSTALACE
Iva Lněničková
Kladina 67, Sezemice
IČ: 735 95 110
Tel.: 775 068 804
Iva.Lnenickova@email.cz

AKCE:

Snížení energetické náročnosti budovy Domov Domino Zavidov.

Vedoucí projektant: Ing. arch. Petr Ovčačík (ČKA 02361)

Investor: Domov Domino, poskytovatel sociálních služeb Zavidov 117, 270 35 Petrovice

Místo: Zavidov 117, 270 35 Petrovice

Profese:

D.1.4. ELEKTROINSTALACE

Výkres:

SCHÉMA NAPÁJENÍ

Razítko a podpis:

Datum:	10/2016	Paré:
Stupeň:	DVZ	
Měřítko:	1:200	
Část:	**D.1.4**	
Č.výkresu	**05**	