
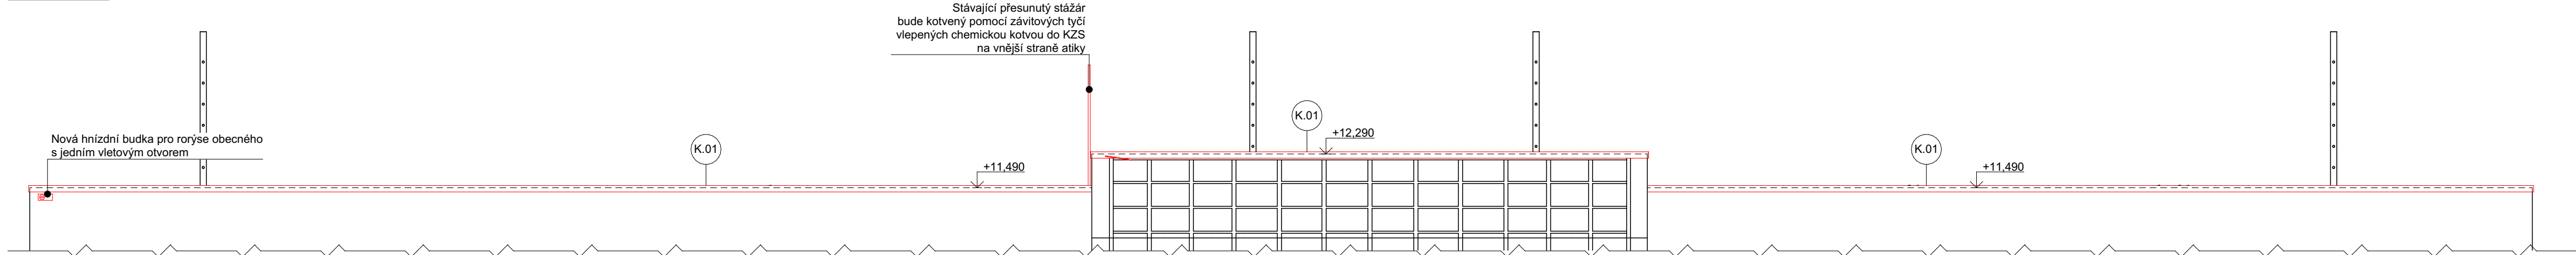
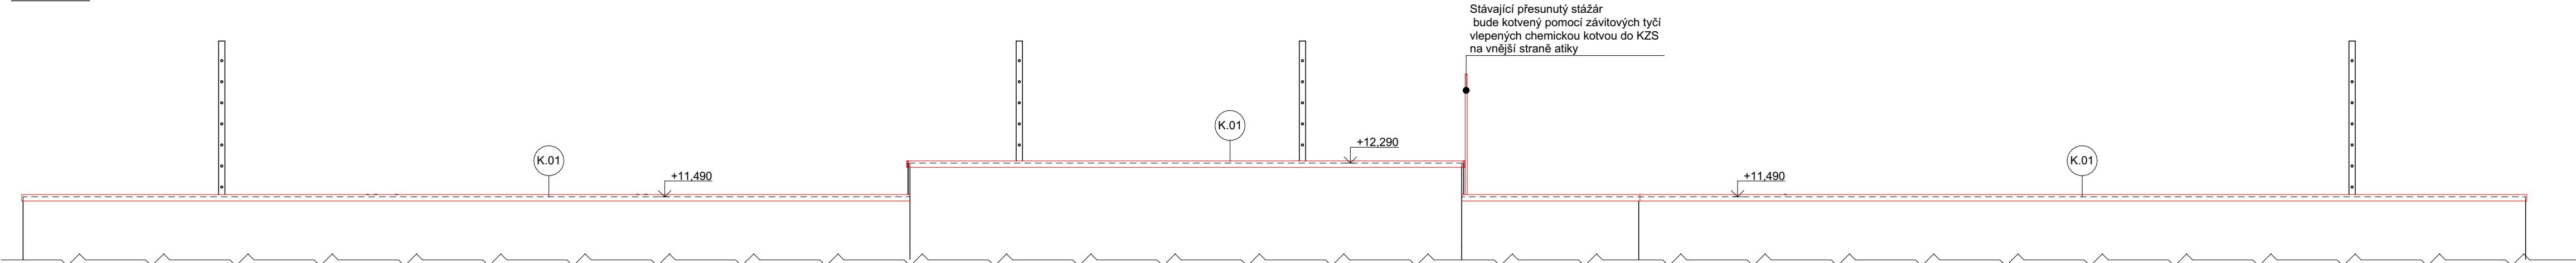



### POHLED SEVERNÍ

POHLED JIŽN

POHLED ZÁPADNÍ

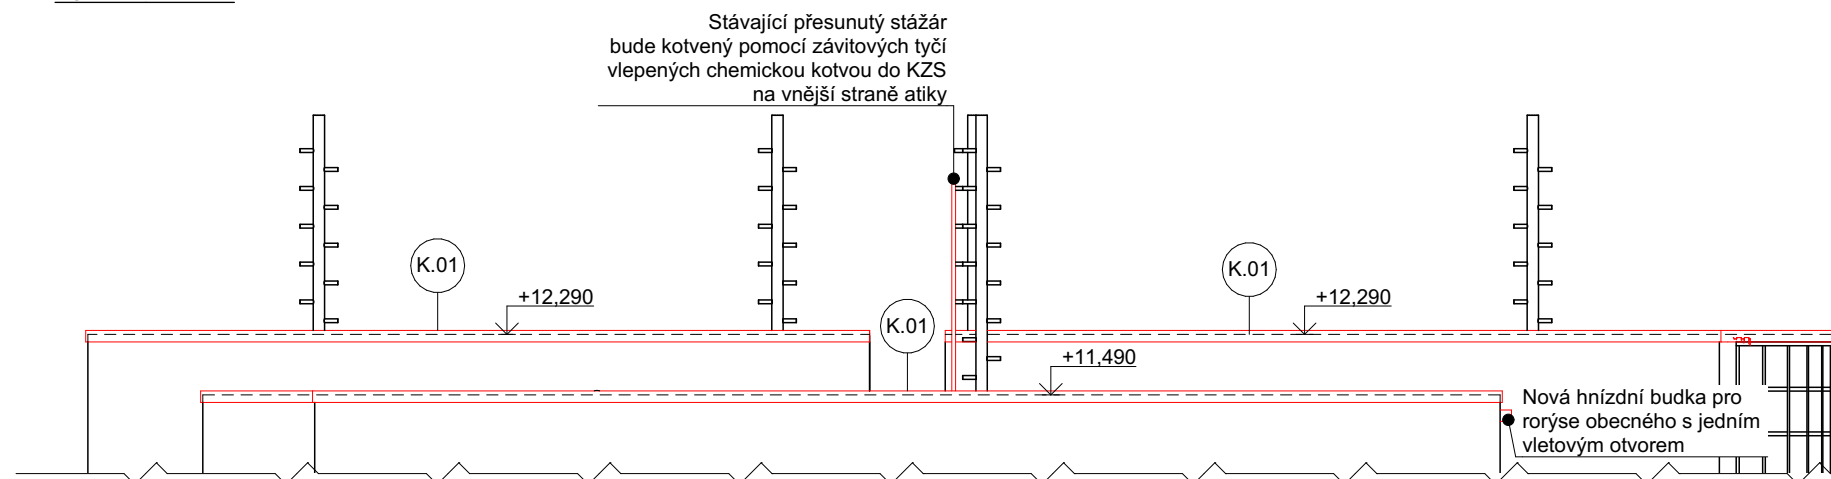

### POHLED VÝCHODNÍ

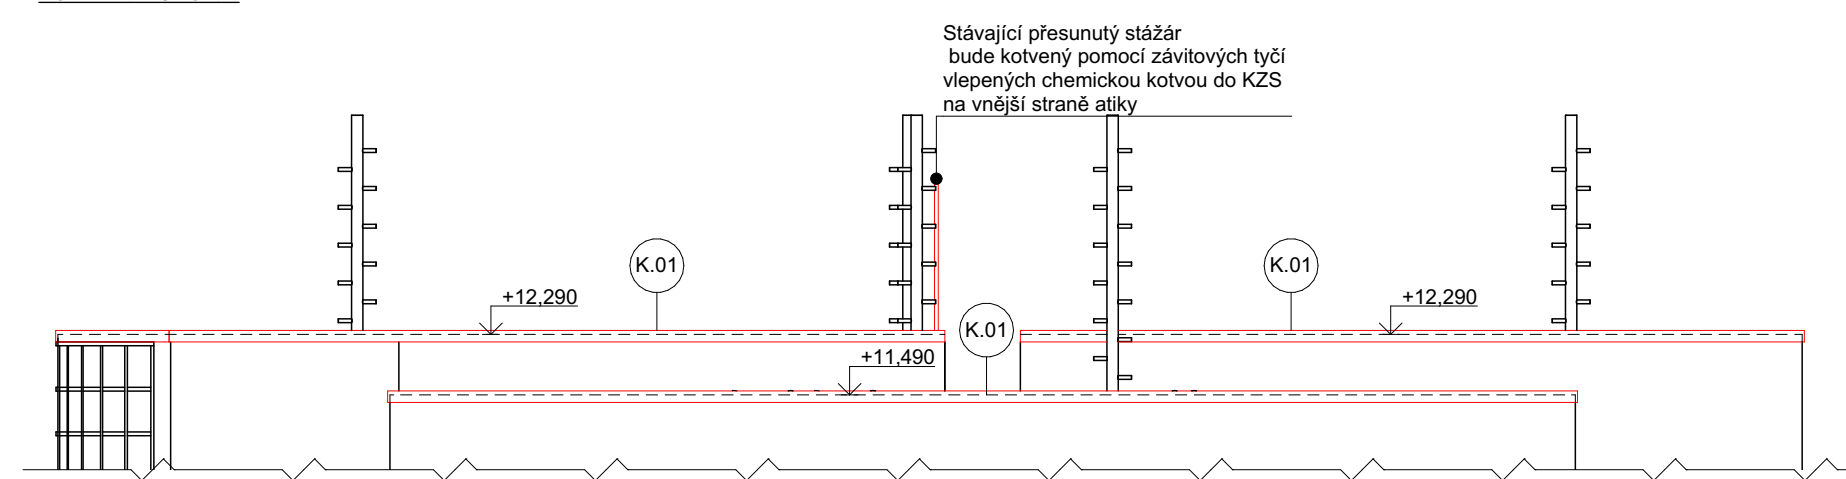

### LEGENDA ŠRAF

STÁVAJÍCÍ KONSTRUKCE

## LEGENDA ČAR


## NOVÉ / REKONSTRUOVANÉ KONSTRUKCE

## POZNÁMKY

- STAVAJÍCÍ KABELOVÉ VEDENÍ ULOŽENÉ V CHRÁNICÍCH BUDE NOVĚ ULOŽENÉ DO NOVÉ SKLADBA, KONKRÉTNĚ MEZI SPÁDOVÉ KLINY A STANDARDNÍ DESKY EPS. NAD VÝŠÍ STŘEŠNÍ PLOŠT BUDE VYVEDENÝ V PROSTUPU PRO KABELŽ PO OZNAČENÍ P 01
- PO DOBU OSAZOVÁNÍ DO PROSTUPU BUDE NUTNÉ VEDENÍ DOČASNĚ ROZPOJIT, ALE POUZE NA NEZBYTNĚ NUTNOU DOBU!
- V RÁMCOVÝCH PRACÍCH BUDE POSTUPNĚ PŘESUNUTÝ STAVAJÍCÍ KONDEKZAČNÍ JEDNOTKY KLIMATIZACE, V RÁMCI PŘESUNU JEDNOTKY BUDE DOPROVÁDĚN NUTNÝ DODRŽET POSTUP BLÍŽE POPSANÝ V TECHNICKÉ ZPRÁVĚ TĚTO PROJEKTOVÉ DOKUMENTACE. PŘESUN JEDNOTKY BUDE PROVÁDĚT ZKUŠENÁ ODBORNÁ FIRMA. PROJEKTANT DOPORUČUJE, ABY PRÁCE PROVÁDĚLA FIRMA, KTERÁ MÁ ZAŘÍZENÍ VE ZPRÁVĚ. VZHLÉDEM K TOMU, ŽE ČÁST KONDEKZAČNÍCH JEDNOTEK KLIMATIZACÍ ZAJIŠŤUJÍ CHLAZENÍ SERVEROVÝCH ZAJIŠŤUJÍCÍ CHOD ZÁCHRANĚ SLUŽBY NESMÍ BÝT ŽÁDNÝM PŘÍPADĚ K TOMU, ABY BYLI KONDEKZAČNÍ JEDNOTKY PŘESUNUTY NAJEDNOU, NEBO DOŠLO K JEJICH CELKOVÉ ODBAVCE.
- NA STAVAJÍCÍCH PROSTUPECH ODVĚTRÁNÍ KANALIZACE A VÝSTUŽNÝ VZT BUDE PROVEDENO NOVĚ PŘETĚSNĚNÍ BLÍŽE POPSANÉ V TECHNICKÉ ZPRÁVĚ.
- POKLADEM PRO ZPRACOVÁNÍ PROJEKTOVÉ DOKUMENTACE BYLA PŮVODNÍ PROJEKTOVÁ DOKUMENTACE SKUTEČNÉHO PROVEDENÍ STAVBY: "VÝSTAVBA ÚZEMNÍHO STŘEDISKA ZÁCHRANĚ SLUŽBY STŘEDOČESKÉHO KRAJE, VYPRACOVANÉ V LEDNU ROKU 2007 PROJEKČNÍ KANCELÁŘÍ MILOTA Kladno spol. s.r.o."

Stavba

## Zpracování projektové dokumentace pro provádění stavby

Investor	Zdravotnická záchranná služba Středočeského kraje - příspěvková organizace Vančurova 1544, 272 01 Kladno									
Generální projektant	DPU REVIT s.r.o. Běchovická 701/26, 100 00 Praha 10 - Strašnice							HIP	Luboš Kohout  tel.: +420 721 867 777 mail: kohout@dpurevit.cz	
Projektant části	DPU REVIT s.r.o. Běchovická 701/26, 100 00 Praha 10 - Strašnice							Vypracoval Zodpovědná osoba	Luboš Kohout Ing. Marian Trubiroha	
Stupeň	DPS	Datum	09/2021	Číslo zakázky	2021/218	Revize	00	Měřítko	1:100	Paré č.
Objekt	SO 1-1									
Část	D.1 - DOKUMENTACE STAVEBNÍCH OBJEKTŮ									
Profese	D.1.1 - ARCHITEKTONICKO STAVEBNÍ ŘEŠENÍ									
Výkres	D.1.1b 05 Pohledy - Navrhované řešení									

Copyright DPU REVIT s.r.o.  
Všechna práva jsou vyhrazena, zejména právo na kopírování, distribuci apod. Žádná část nesmí být jakoukoliv formou (tiskem, jako fotokopie, elektronicky či jinými metodami) reprodukována a rozšiřována bez písemného souhlasu autora, s výjimkou licence k využití dle uštědřené zadavatelé při zachování ostatních autorských práv.