

LEGENDA PŘEKLDŮ PRO 4.NP:

OZNAČENÍ	NÁČRTEK (SKLOPENÝ ŘEZ) VÝROBNÍ ROZMĚRY (mm)	POPIS KONSTRUKCE (OZNAČENÍ) KUSŮ V SESTAVĚ	DĚLKA (mm)	MINIMÁLNÍ JÍLOŽENÍ	SVĚTLOST (mm)	POČET SESTAV
P1		NENOSNÝ PŘEKLAD - systémový překlad	1250	125	1000	1

TABULKA MÍSTNOSTÍ

OZN.	NÁZEV MÍSTNOSTI	PLOCHA (M2)	PODLAHA	STĚNY	STROP
1	SKLAD	91,70	VINYLÓVÁ PODLAHA	ŠTUK	SDK PROTIPOŽÁRNÍ PODHLED
2	KABINET				
3	UČEBNA				
4	PŮDNÍ PROSTOR				
5	KUCHYŇKA				
6	UČEBNA				
7	CHODBA + SCHODIŠTĚ				
8	UČEBNA VT1	91,70	VINYLÓVÁ PODLAHA	ŠTUK	SDK PROTIPOŽÁRNÍ PODHLED
9	PŮDNÍ PROSTOR				
10	KABINET				
11	PŮDNÍ PROSTOR				
12	UČEBNA				
13	SPOJOVACÍ CHODBA				
14	UČEBNA				
15	UČEBNA				
16	SKLAD				
17	SKLAD				
18	SKLAD				
19	KABINET				
20	CHODBA + SCHODIŠTĚ				
21	UČEBNA				


LEGENDA MATERIÁLŮ:

- Stávající zdivo, tl. 300-600mm nosné
- Výplňové zdivo 100-250 mm
- Navržená akustická sádrokartonová příčka na profilech CW, UW, UD s min izolací tl. 150 mm

POZNÁMKA:

- červeně navržené konstrukce

SCHÉMA OBJEKTU

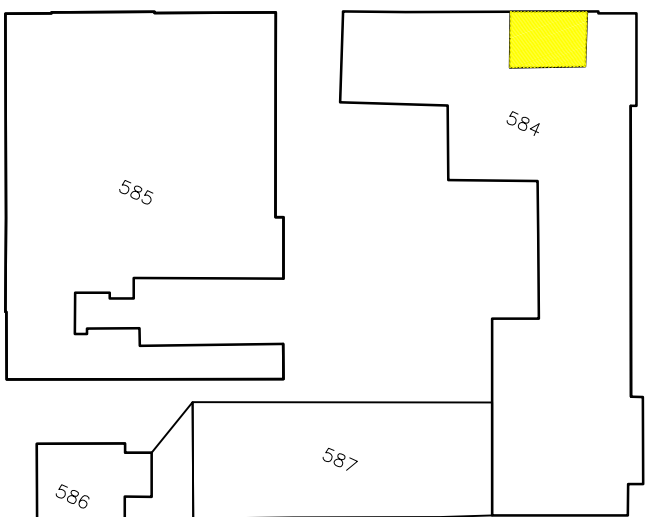

Investor:	Střední průmyslová škola a Vyšší odborná škola, Kladno, Jana Palacha 1840	Zpracovatel:	
Místo stavby:	Střední průmyslová škola a Vyšší odborná škola, Kladno, Jana Palacha 1840; Jana Palacha 1840	Datum:	08/2021
Vedoucí projekt:	Ing. Jan Dinga	Stupeň PC:	DSP, DPS
Zodp. projektant:	Ing. Radek Dědina	Část:	ARCHITEKTONICKO STAVEBNÍ ČÁST
Vypracoval:	Tomáš Ondráček	Formát:	A3x4
Alce:	Modernizace odborných učeben, laboratoří a školních dílen na SPŠ a VOŠ Kladno	Paré:	Měřítko: 1:50
Obsah:	SPŠ STROJNÍ 4.NP - navržený stav	Číslo výkresu:	D.1.1.09