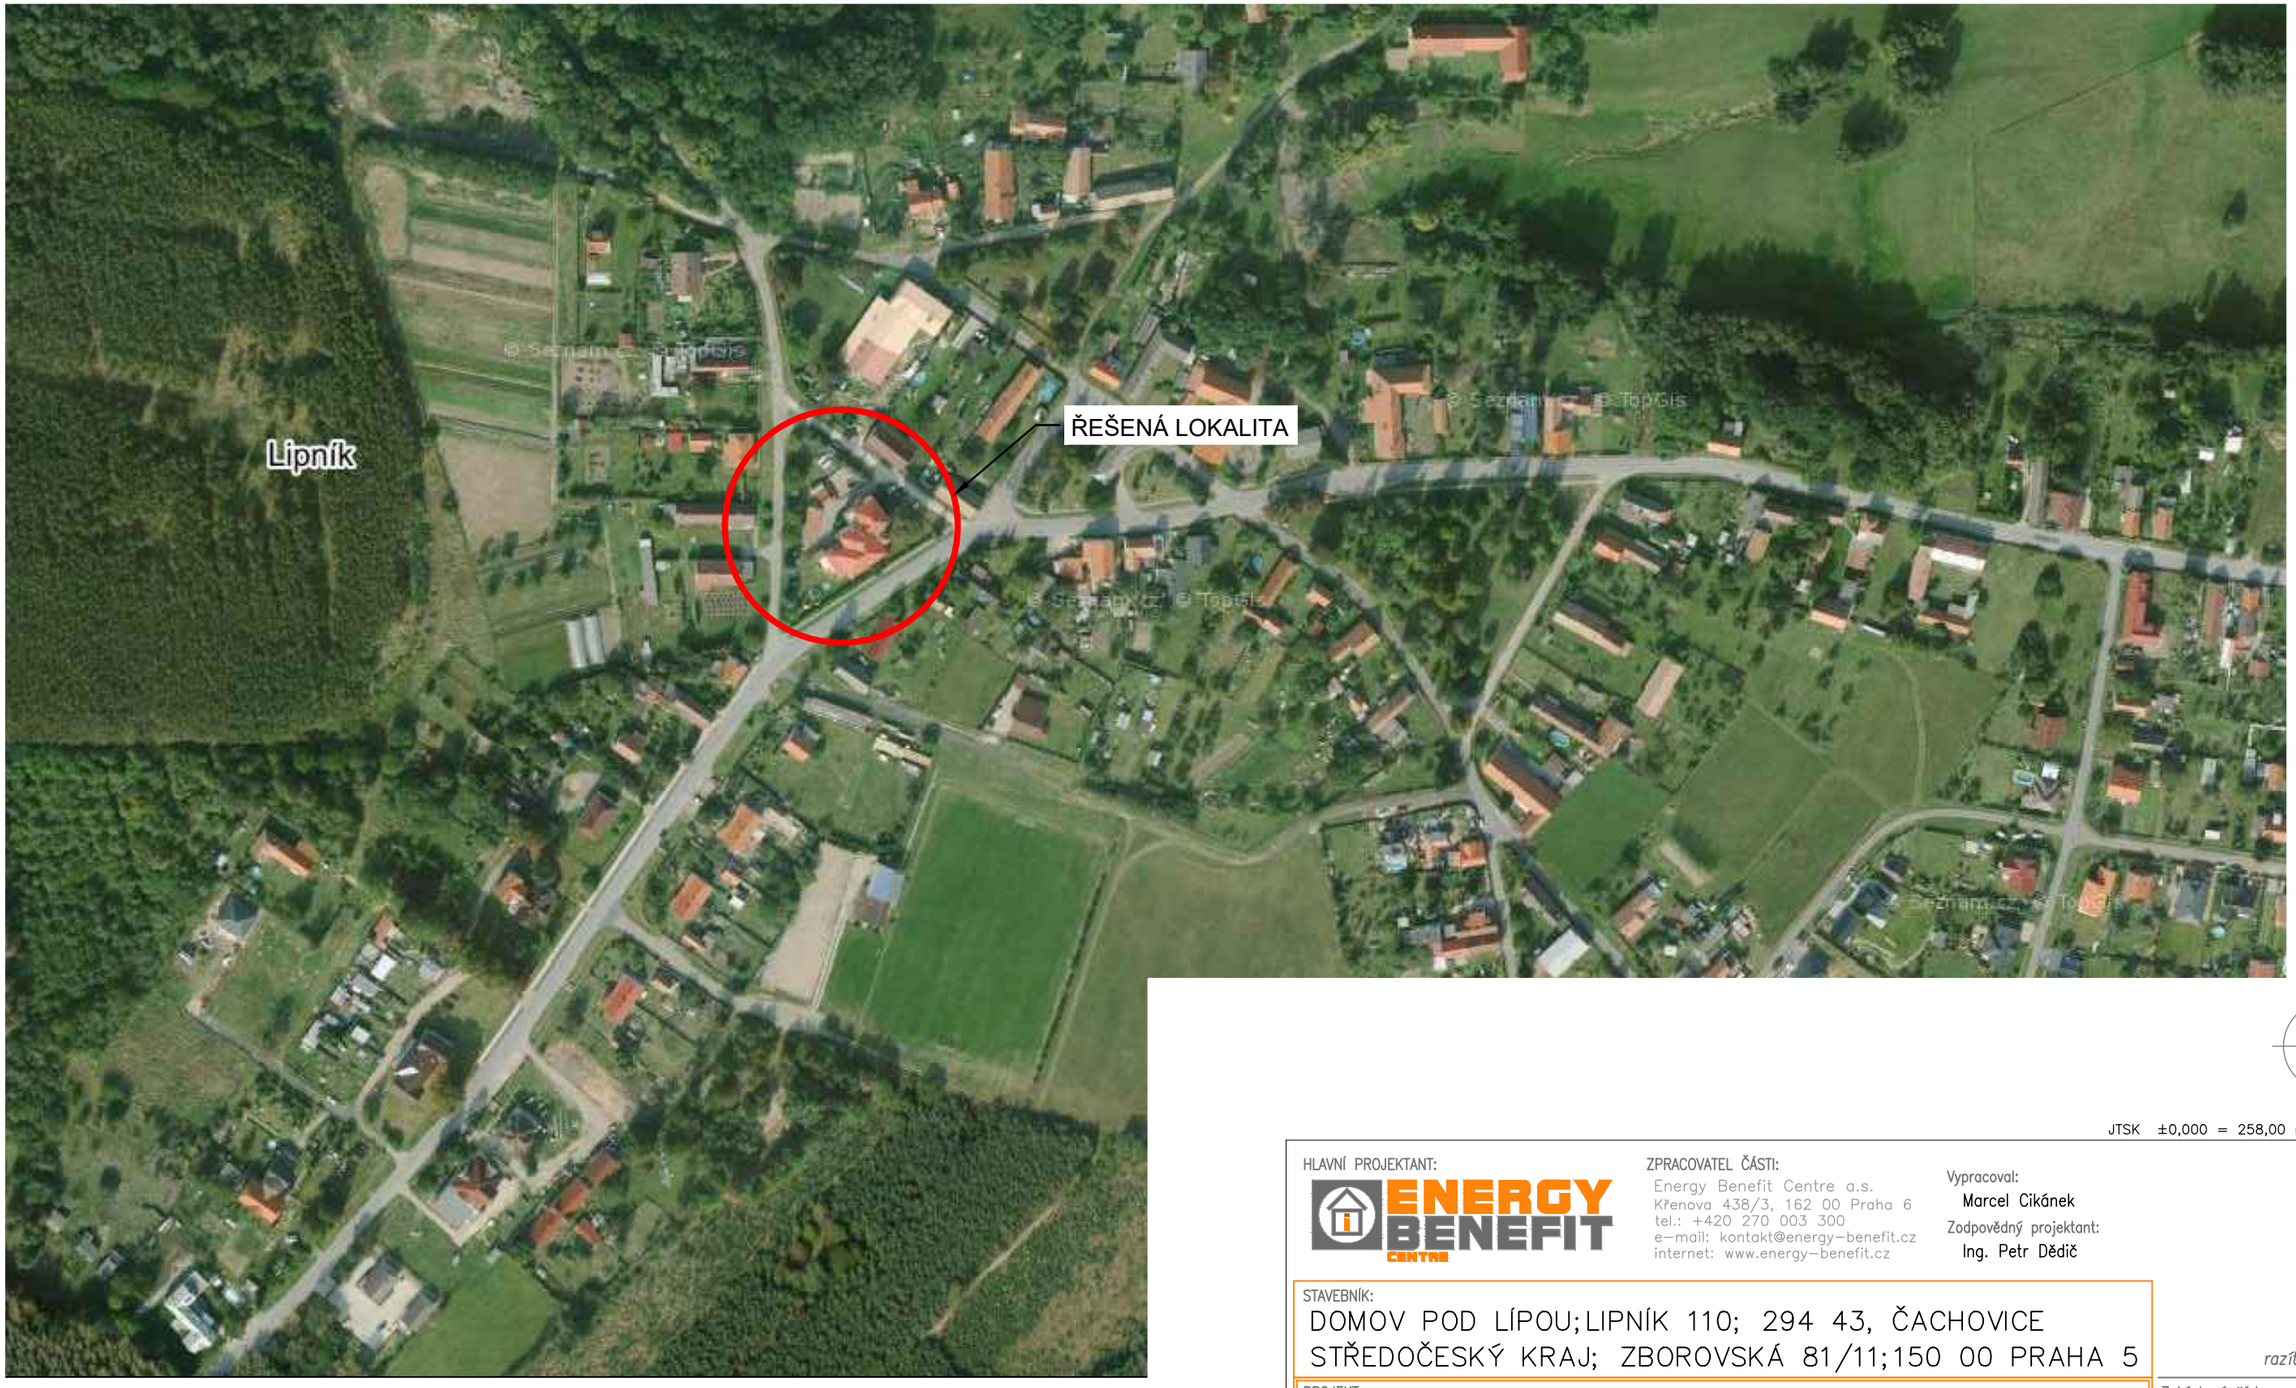

JTSK ±0,000 = 258,00 m.n.m. BpV

HLAVNÍ PROJEKTANT:
ENERGY BENEFIT CENTRE

ZPRACOVATEL ČÁSTI:
Energy Benefit Centre a.s.
Křenova 438/3, 162 00 Praha 6
tel.: +420 270 003 300
e-mail: kontakt@energy-benefit.cz
internet: www.energy-benefit.cz

Vypracoval:
Marcel Cikánek
Zodpovědný projektant:
Ing. Petr Dědič

STAVEBNÍK:
DOMOV POD LÍPOU; LIPNÍK 110; 294 43, ČACHOVICE
STŘEDOČESKÝ KRAJ; ZBOROVSKÁ 81/11; 150 00 PRAHA 5

razítko a podpis

PROJEKT:
SNÍŽENÍ ENERGETICKÉ NÁROČNOSTI OBJEKTU DOMOV POD LÍPOU

Zakázkové číslo: 180329
Datum: 30.01.2019
Paré:

ČÁST, PROFESE:
SITUAČNÍ VÝKRES

Část: C.
Stupeň: DPS

VÝKRES:
SITUACE ŠIRŠÍCH VZTAHŮ

Č.výkr.: 1
Změna: 00
Měřítko: 1:2000