


VZOROVÝ PŘÍČNÝ ŘEZ ULOŽENÍ POTRUBÍ

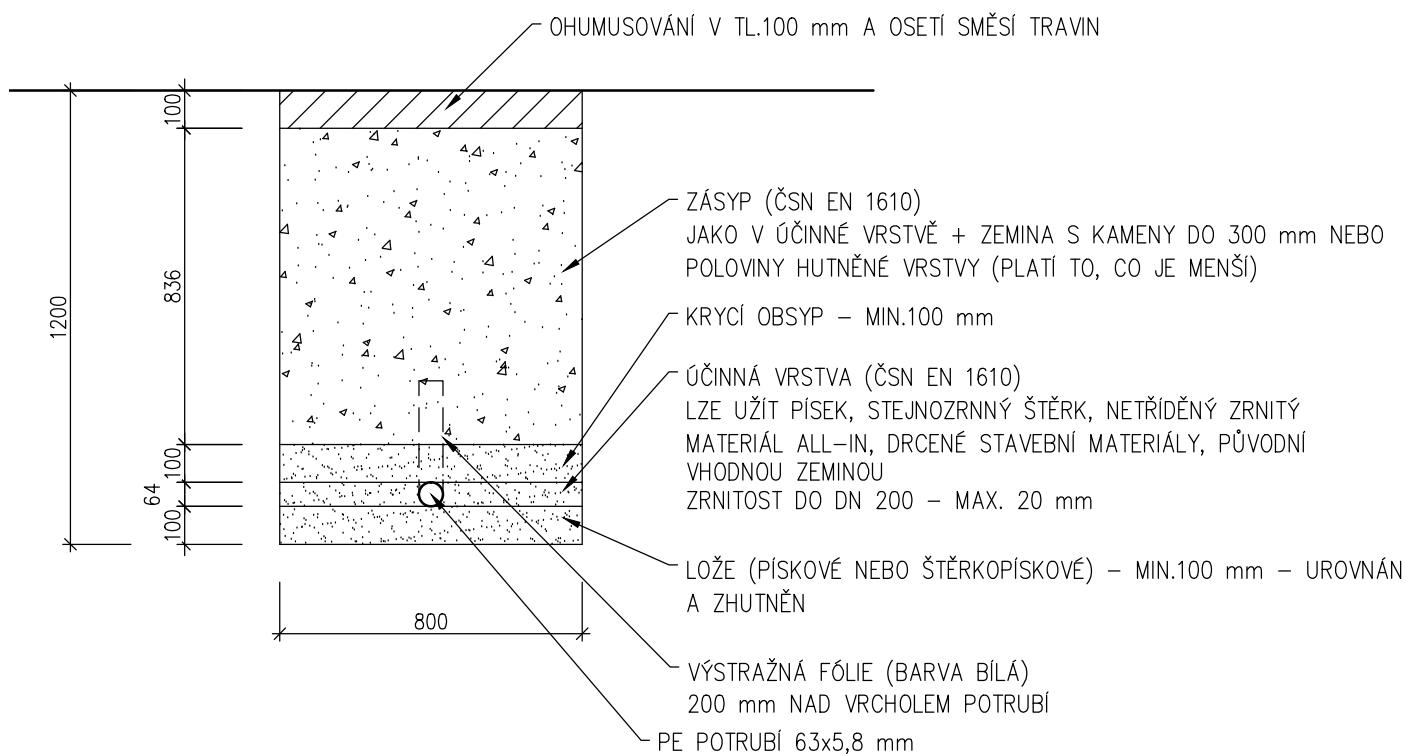

POZNÁMKA:

NEJMENŠÍ DOVOLENÉ KRYTÍ DLE ČSN 73 6005 VE VOLNÉM TERÉNU A CHODNÍKU JE 1,0 m A V KOMUNIKACI 1,5 m.

MINIMÁLNÍ VODOROVNÉ VZDÁLENOSTI PŘI SOUBĚHU INŽENÝRSKÝCH SÍTÍ JE NUTNO DODRŽET DLE NORMY ČSN 73 6005. MINIMÁLNÍ SVISLÉ VZDÁLENOSTI PŘI KŘÍŽENÍ INŽENÝRSKÝCH SÍTÍ JE NUTNO DODRŽET DLE NORMY ČSN 73 6005.

PŘED ZAHÁJENÍM ZEMNÍCH PRACÍ JE NUTNO PROVÉST VYTYČENÍ INŽENÝRSKÝCH SÍTÍ ZA PŘÍTOMNOSTI SPRÁVCE SÍTĚ, PLATÍ SKUTEČNÁ POLOHA V TERÉNU.

VZOROVÝ PŘÍČNÝ ŘEZ TERMOVRTEM

