



POHLED SEVEROVÝCHODNÍ

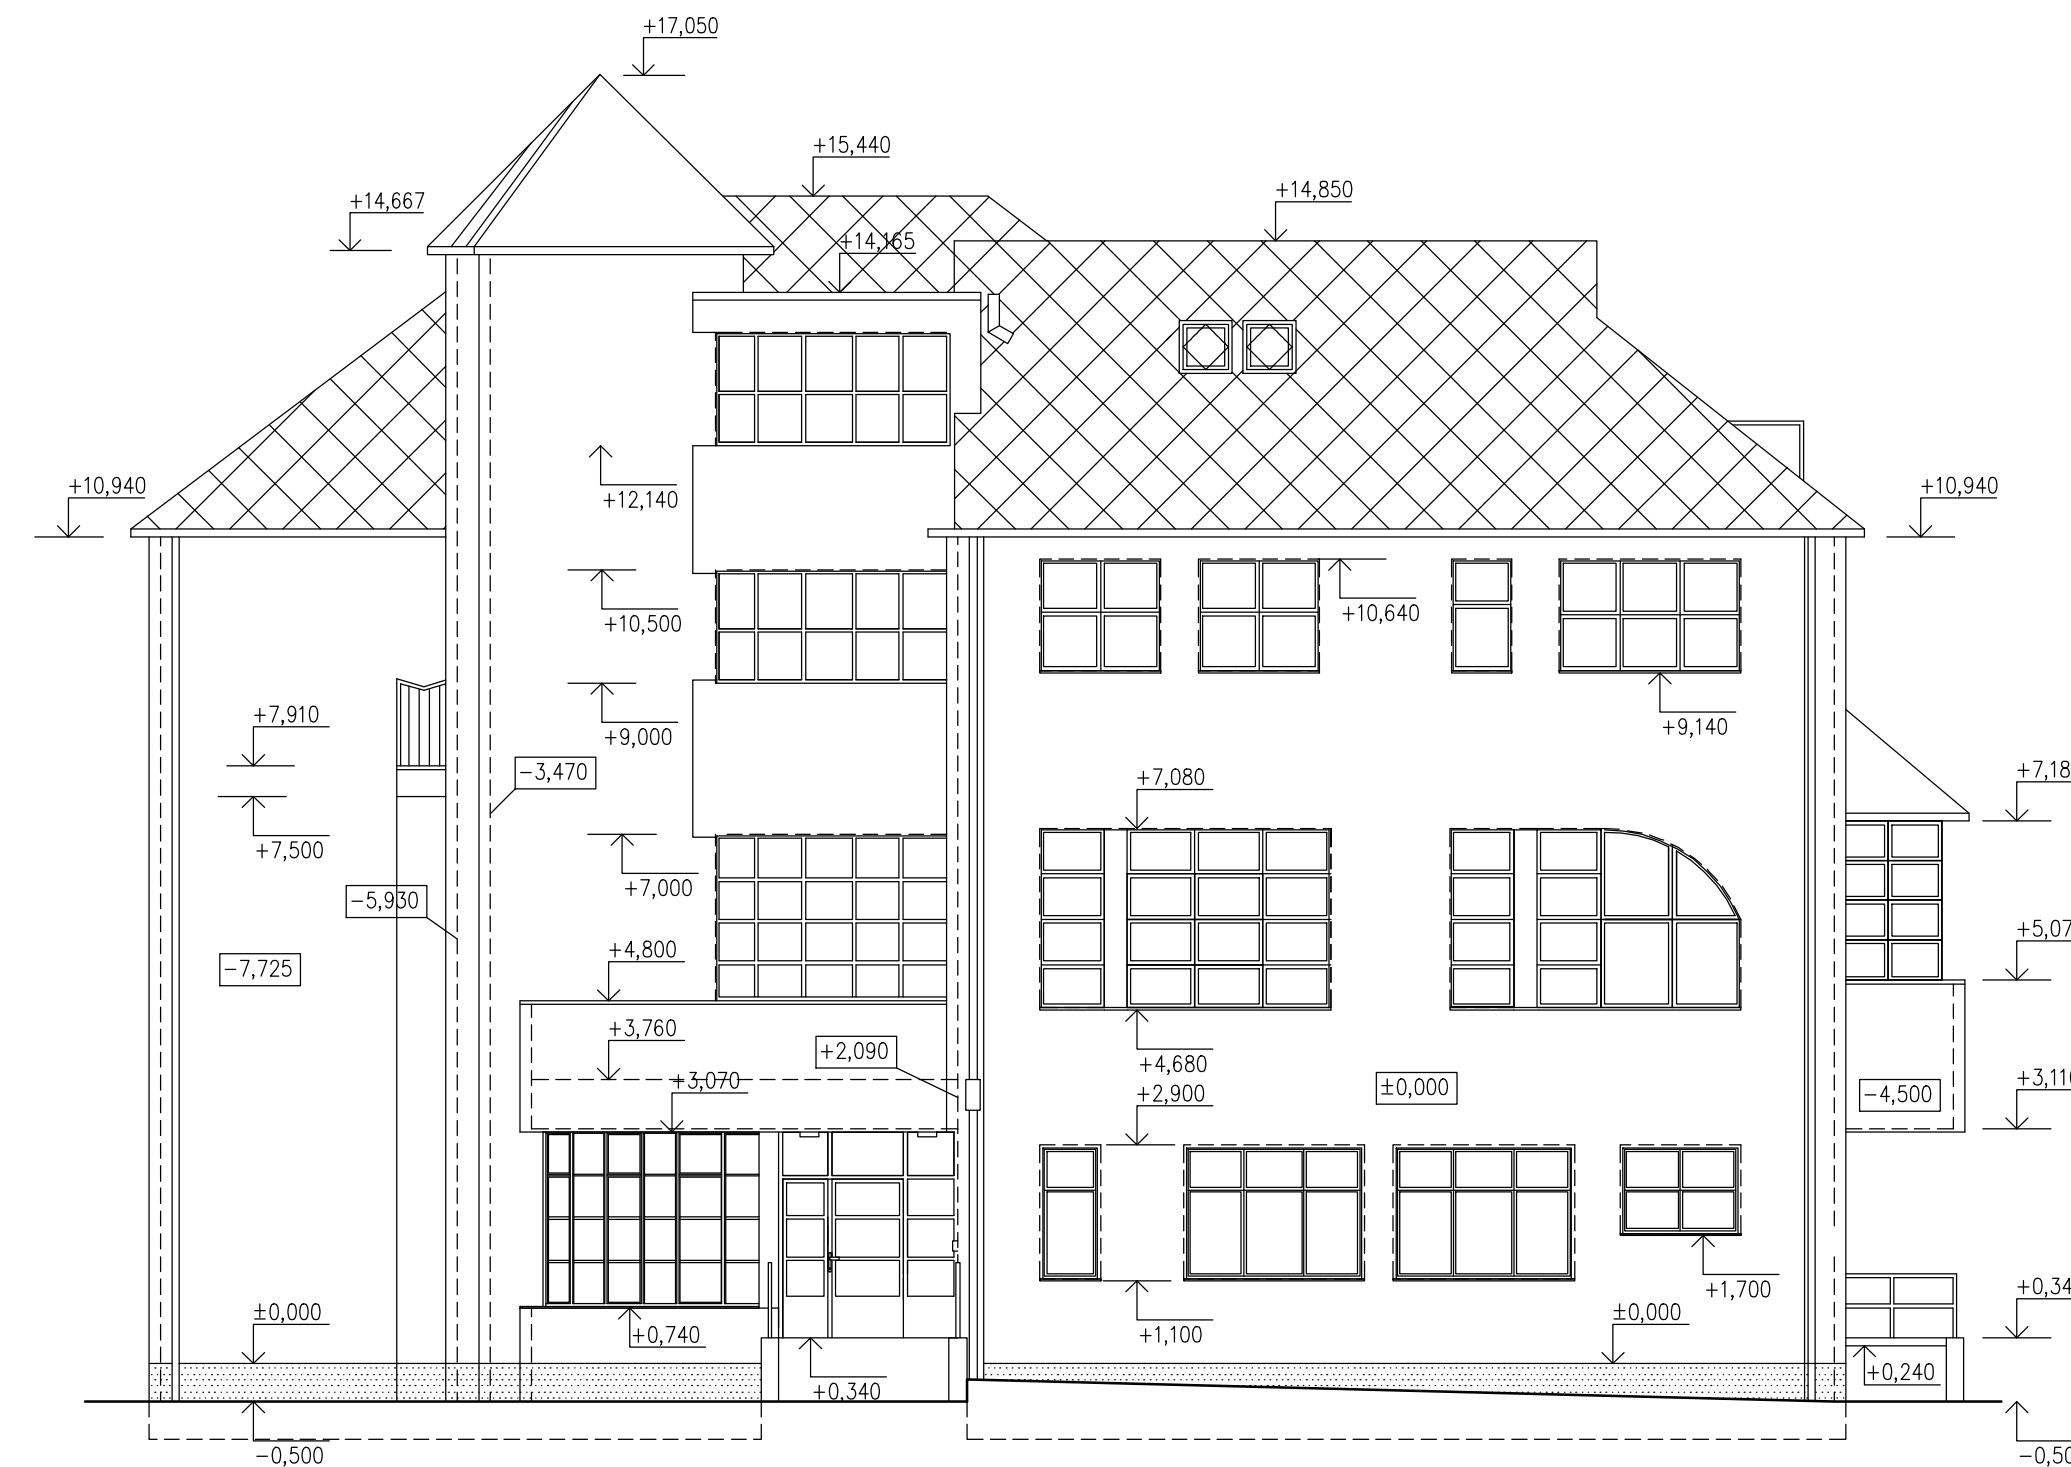


POHLED JIHOZÁPADNÍ

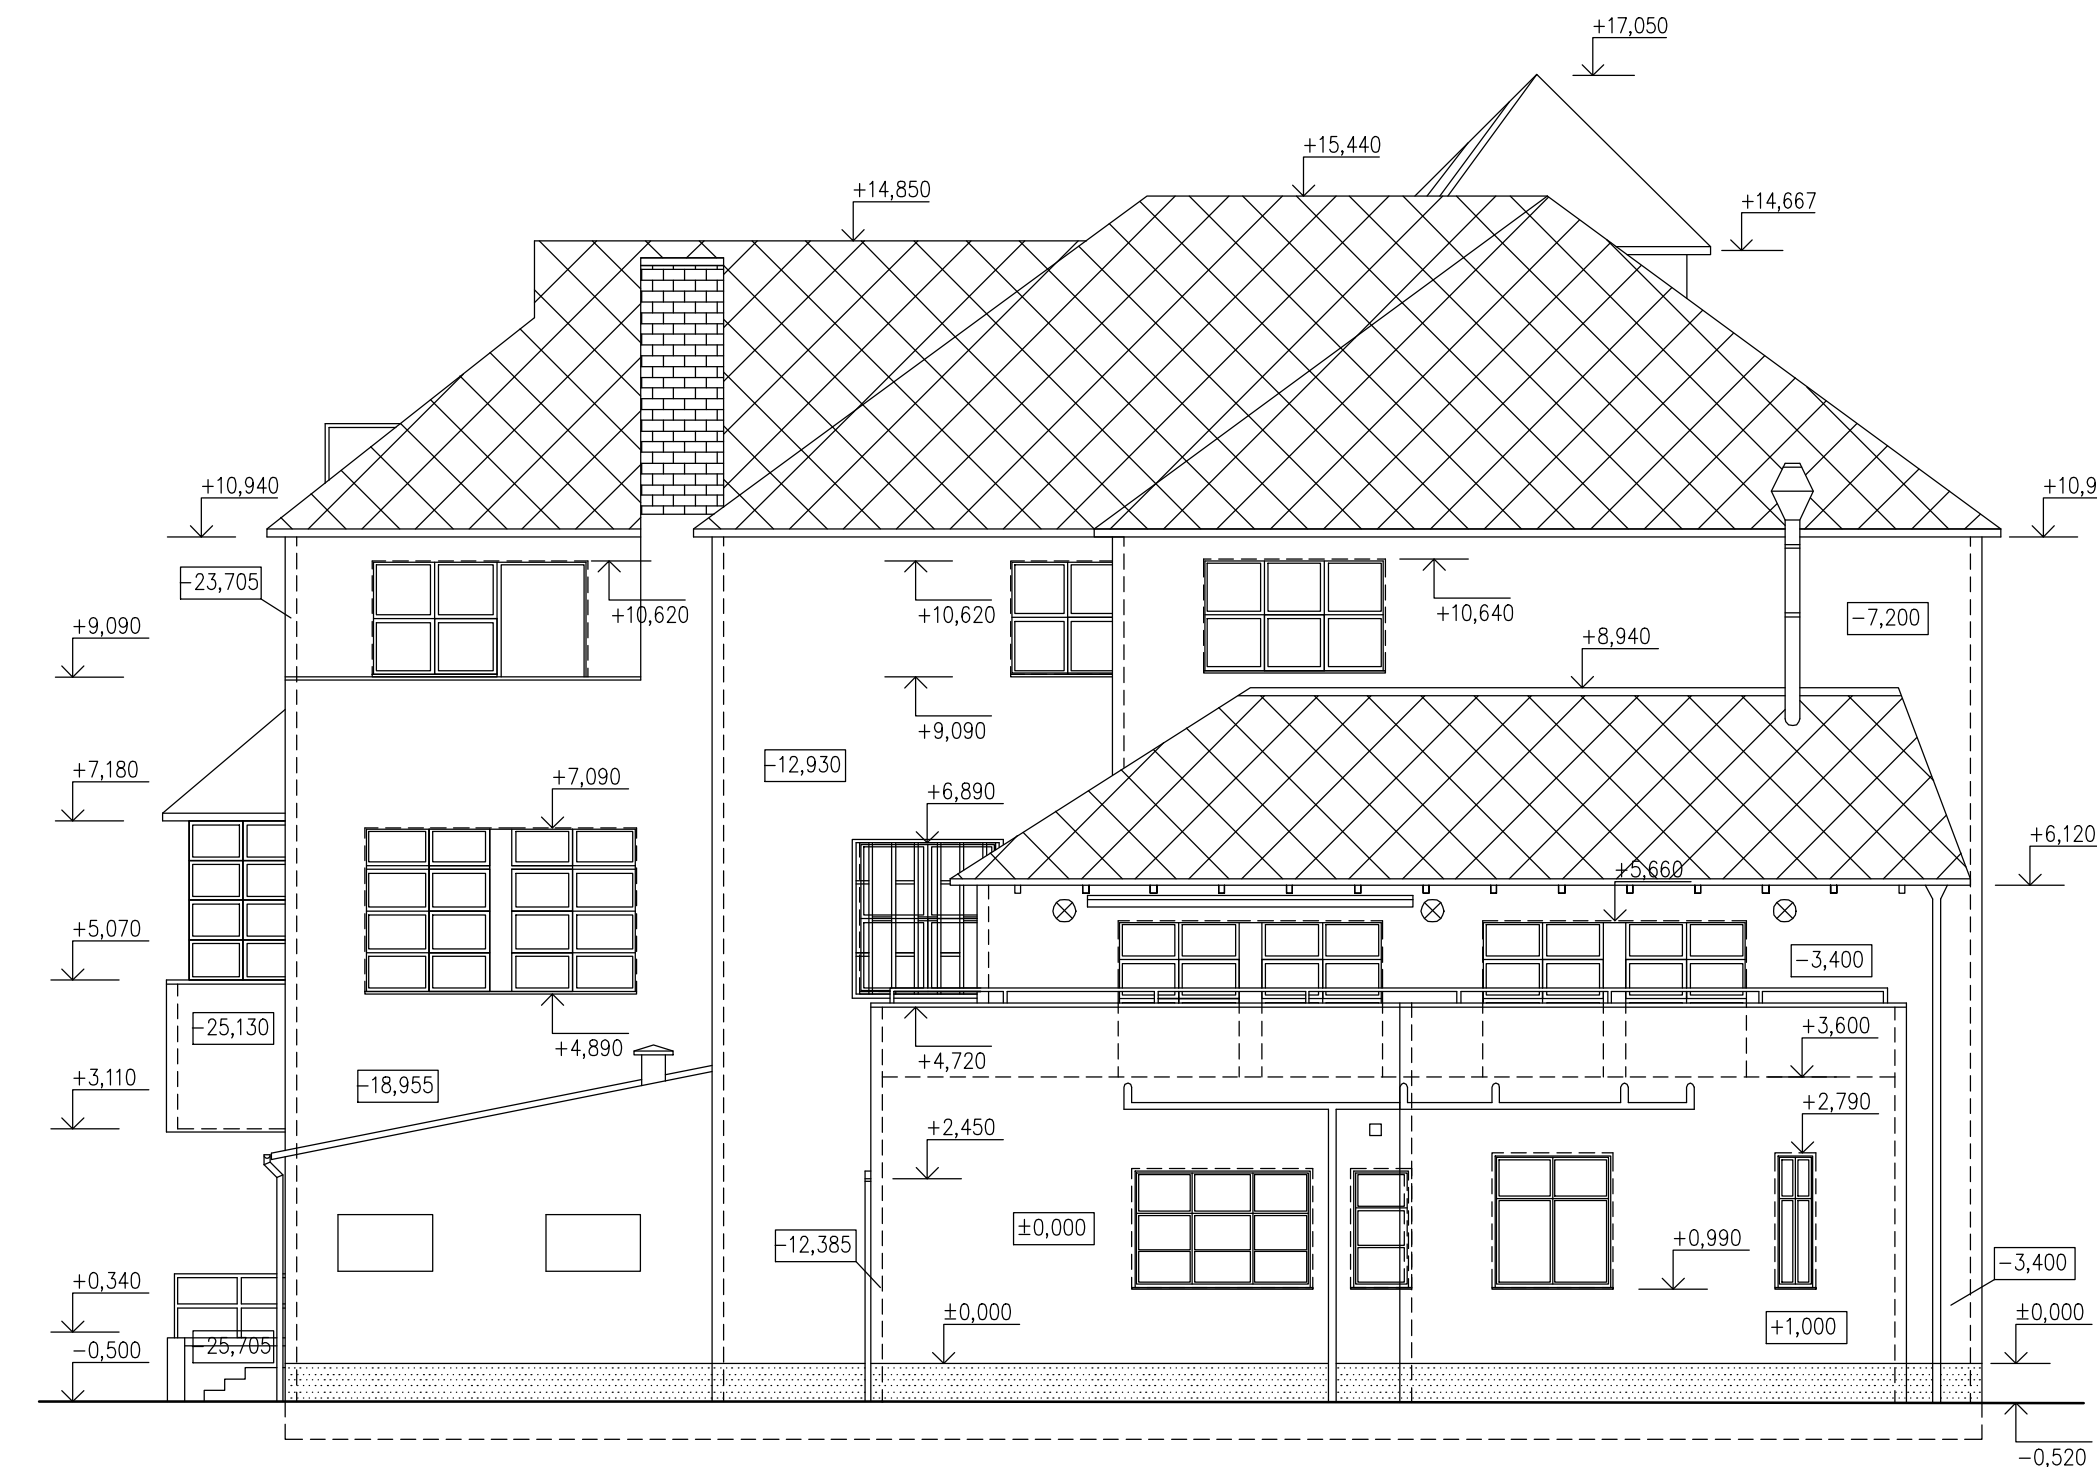

POHLED JIHOZÁPADNÍ



JTSK $\pm 0,000 = 258,00$ m.n.m. Bp

HLAVNÍ PROJEKTANT: 	ZPRACOVATEL ČÁSTI: Energy Benefit Centre a.s. Křenova 438/3, 162 00 Praha 6 Tel.: +420 270 003 300 e-mail: kontakt@energy-benefit.cz internet: www.energy-benefit.cz		Vypracoval: Marcel Cikánek Zodpovědný projektant: Ing. Petr Dědič		
	STAVEBNÍK: DOMOV POD LÍPOU; LIPNÍK 110; 294 43, ČACHOVICE STŘEDOČESKÝ KRAJ; ZBOROVSKÁ 81/11; 150 00 PRAHA 5			<i>razítka a podpis</i>	
PROJEKT: SNIŽENÍ ENERGETICKÉ ZÁROČNOSTI OBJEKTU DOMOV POD LÍPOU		Zakázkové číslo: 180329		Paré:	
		Datum: 30.01.2019			
ČÁST, PROFEZE: ARCHITEKTONICKO-STAVEBNÍ ŘEŠENÍ		Část: D.1.1		Stupeň: DPS	
VÝKRES: POHLED SV A JZ – STÁVAJÍCÍ STAV		Č.výkr.: 09 00		Měřítko: 1:100	