


POHLED JIHOVÝCHODNÍ

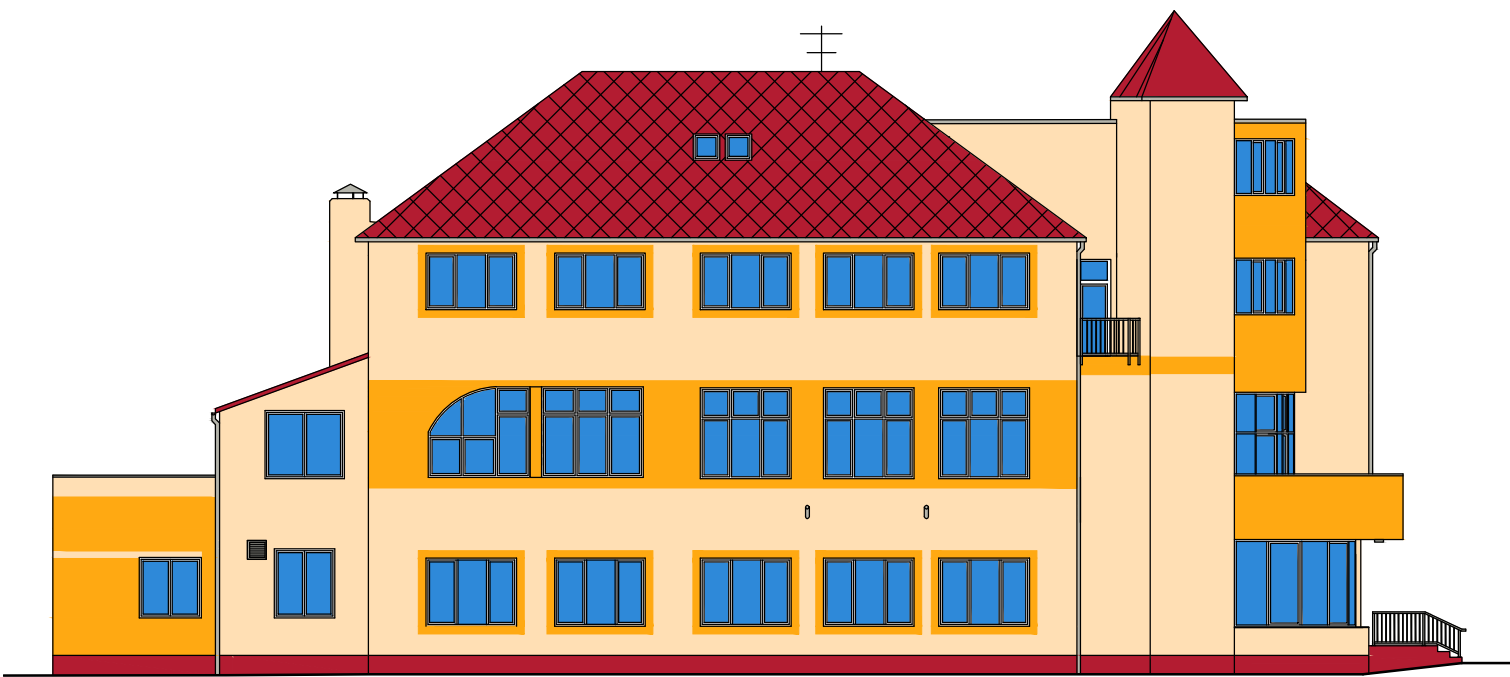

POHLED SEVEROZÁPADNÍ




POHLED SEVEROVÝCHODNÍ




POHLED JIHOZÁPADNÍ



POHLED JIHOZÁPADNÍ

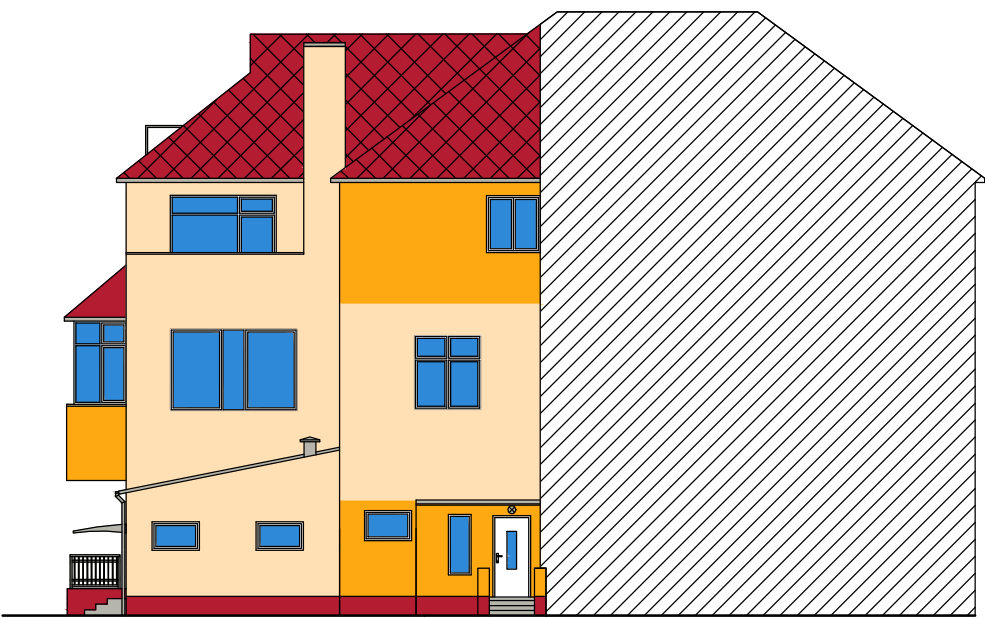

HLAVNÍ PROJEKTANT:



ZPRACOVATEL ČÁSTI:

Energy Benefit Centre a.s.  
Křenova 438/3, 162 00 Praha 6  
tel.: +420 270 003 300  
e-mail: kontakt@energy-benefit.cz  
internet: www.energy-benefit.cz

Vypracoval:

Marcel Cikánek

Zodpovědný projektant:

Ing. Petr Dědič

STAVEBNÍK:

DOMOV POD LÍPOU; LIPNÍK 110; 294 43, ČACHOVICE  
STŘEDOČESKÝ KRAJ; ZBOROVSKÁ 81/11; 150 00 PRAHA 5

PROJEKT:

**SNÍŽENÍ ENERGETICKÉ NÁROČNOSTI OBJEKTU  
DOMOV POD LÍPOU**

ČÁST, PROFESE:

**ARCHITEKTONICKO-STAVEBNÍ ŘEŠENÍ**

VÝKRES:

**ARCHITEKTONICKÉ POHLEDY – NOVÝ STAV**

JTSK ±0,000 = 258,00 m.n.m. BpV

razítko a podpis

Zakázkové číslo:	Paré:	
<b>180329</b>		
Datum:		
<b>30.01.2019</b>		
Část:	Stupeň:	
<b>D.1.1</b>	<b>DPS</b>	
Č. výkr.:	Změna:	Měřítko:
<b>25</b>	<b>00</b>	<b>1:200</b>