



# POHLED JIHOVÝCHODNÍ

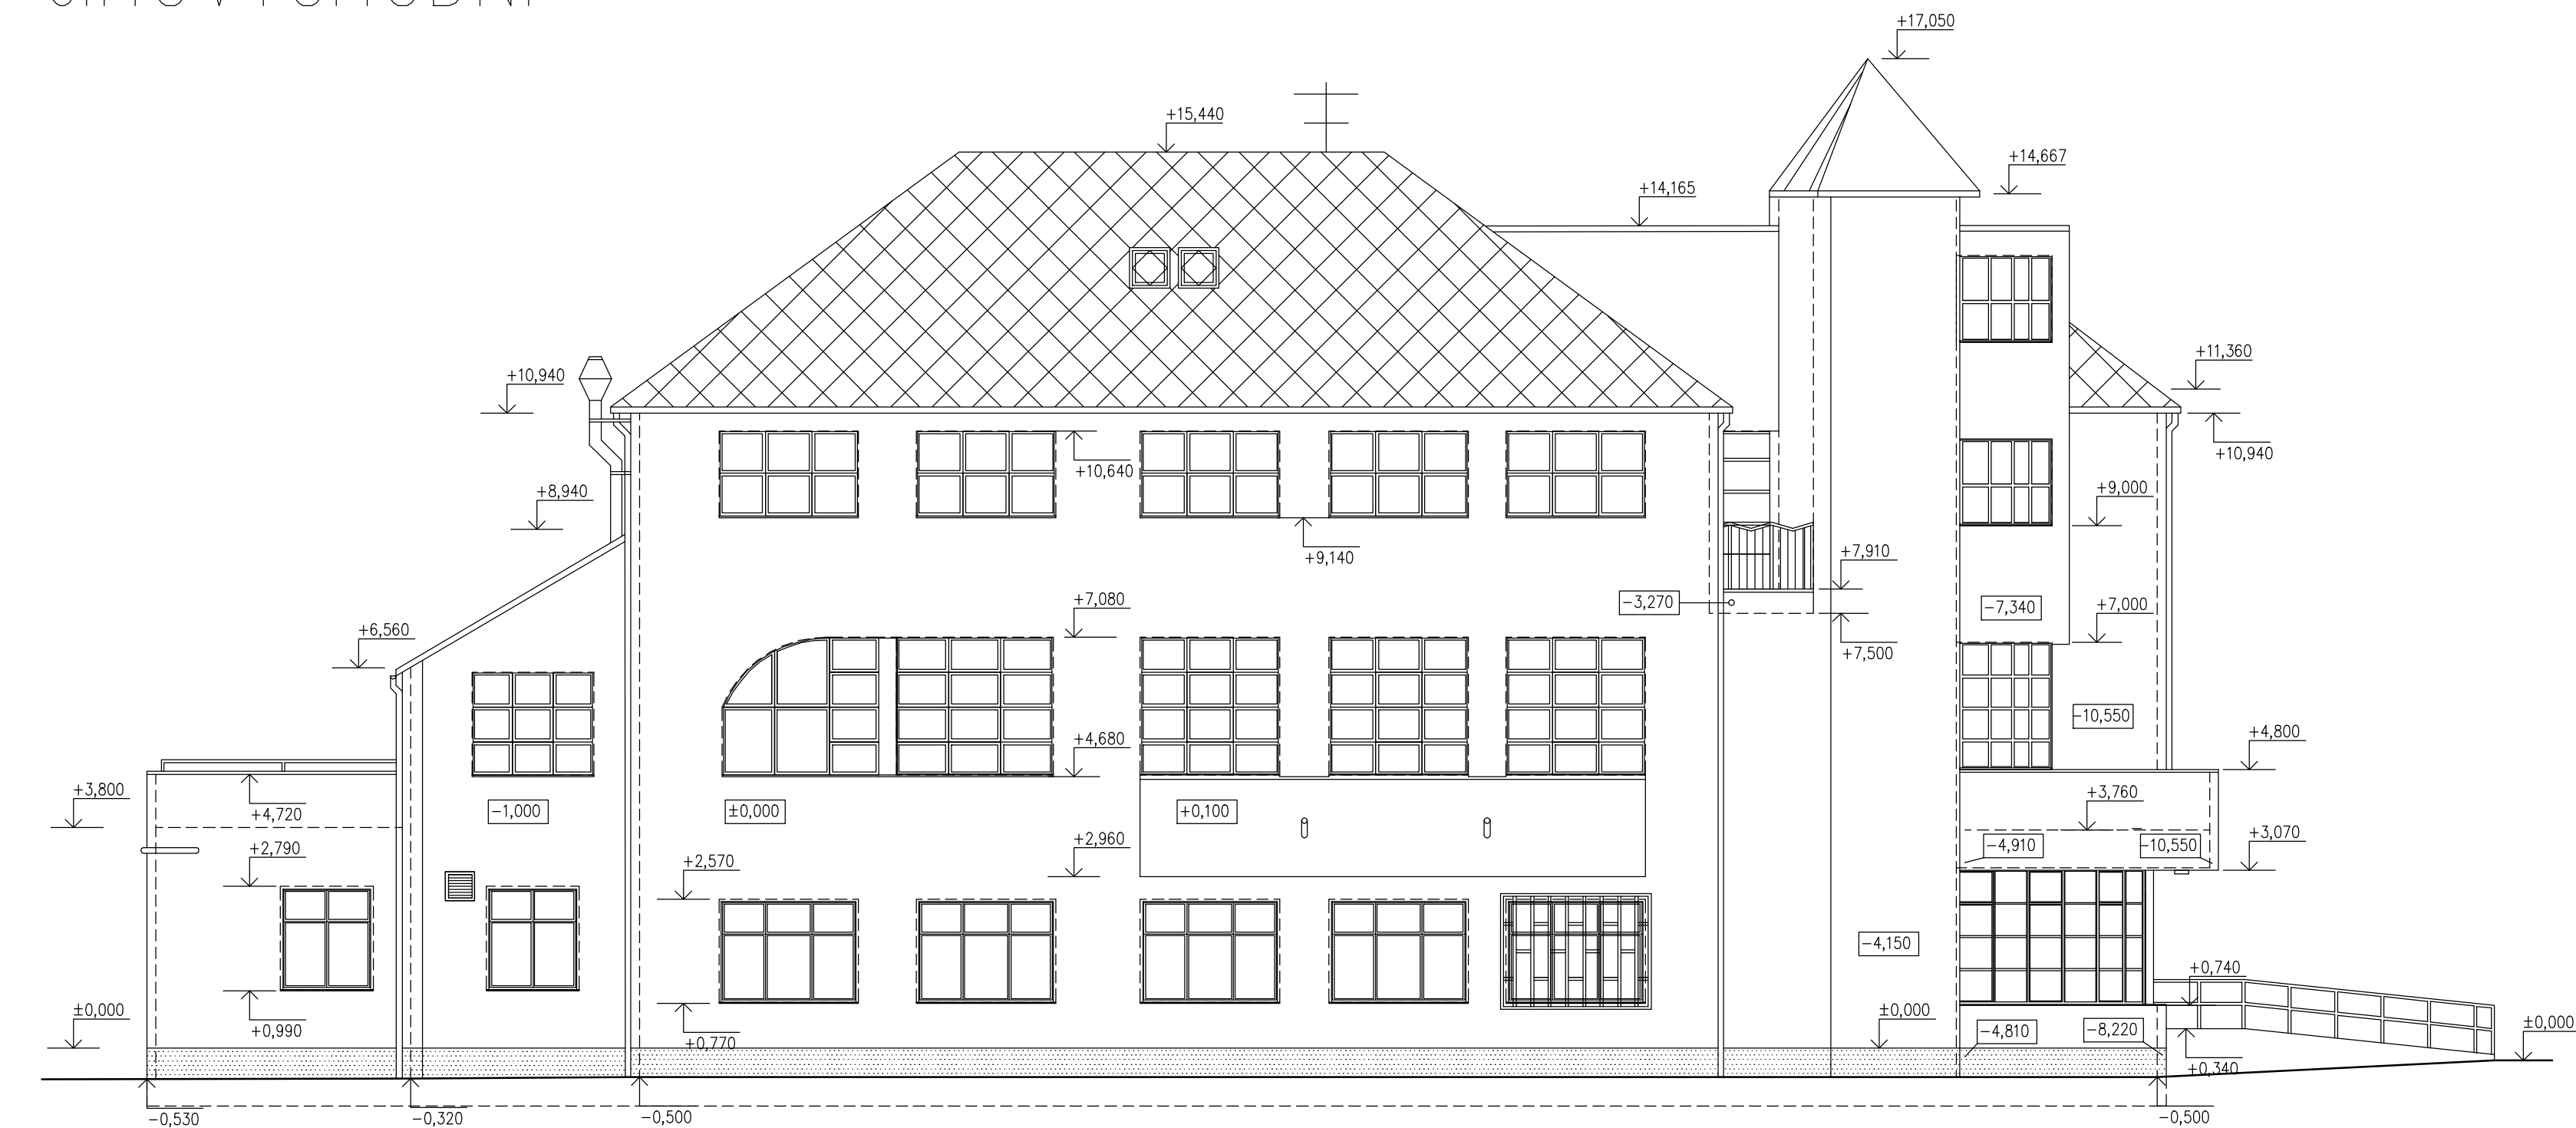

# POHLED SEVEROZÁPADNÍ

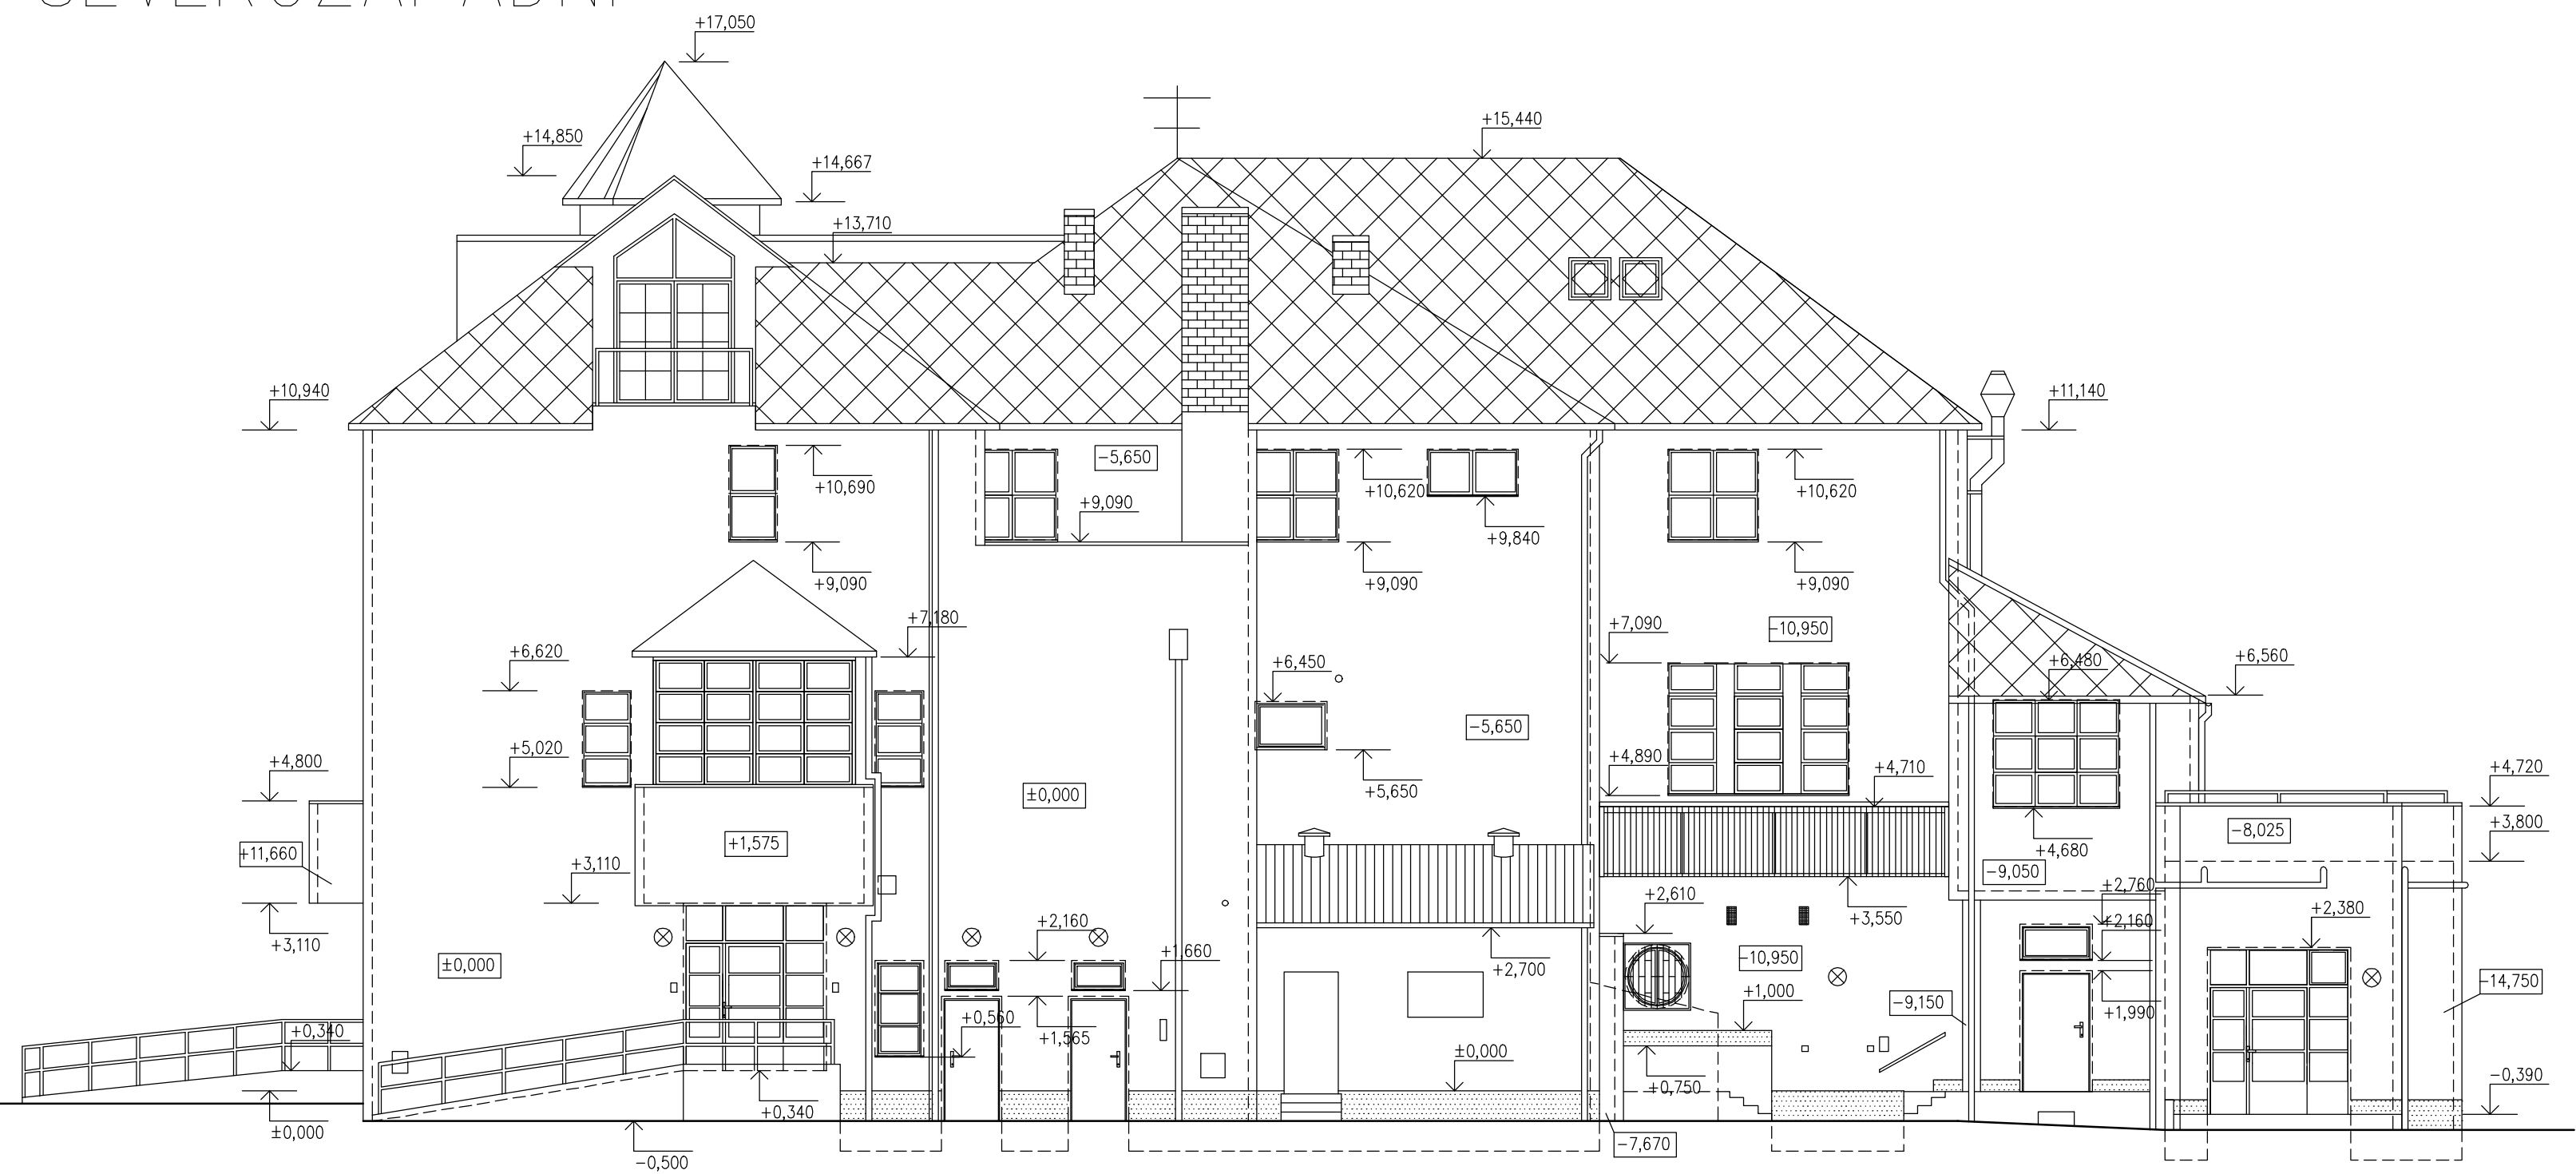

JTSK  $\pm 0,000 = 258,00$  m.n.m. Bp

HLAVNÍ PROJEKTANT:



ZPRACOVATEL ČÁSTI:

Energy Benefit Centre a.s.  
Křanova 438/3, 162 00 Praha 6  
tel.: +420 270 003 300  
e-mail: kontakt@energy-benefit.cz  
internet: www.energy-benefit.cz

Vypracoval

Marcel Cikánek  
Zodpovědný projektant  
Ing. Petr Dědič

STAVERNÍK:

DOMOV POD LÍPOU; LIPNÍK 110; 294 43, ČACHOVICE  
STŘEDOČESKÝ KRAJ; ZBOROVSKÁ 81/11; 150 00 PRAHA 5

PROJEKT:

## SNÍŽENÍ ENERGETICKÉ NÁROČNOSTI OBJEKTU

DOMOV POD LÍPOU



ČÁST, PROFEZE:  
ARCHITEKTONICKO–STAVEBNÍ ŘEŠENÍ

VÝKRES:

POHLED SZ A JV – STÁVAJÍCÍ STAV

razítka a pod

Zakázkové číslo

180329

Datum:  
30.01.20

Část: | Strana

D.1.1	DF
-------	----

Č.výkr.:	Změna:	Měřítko:
08	00	1:100