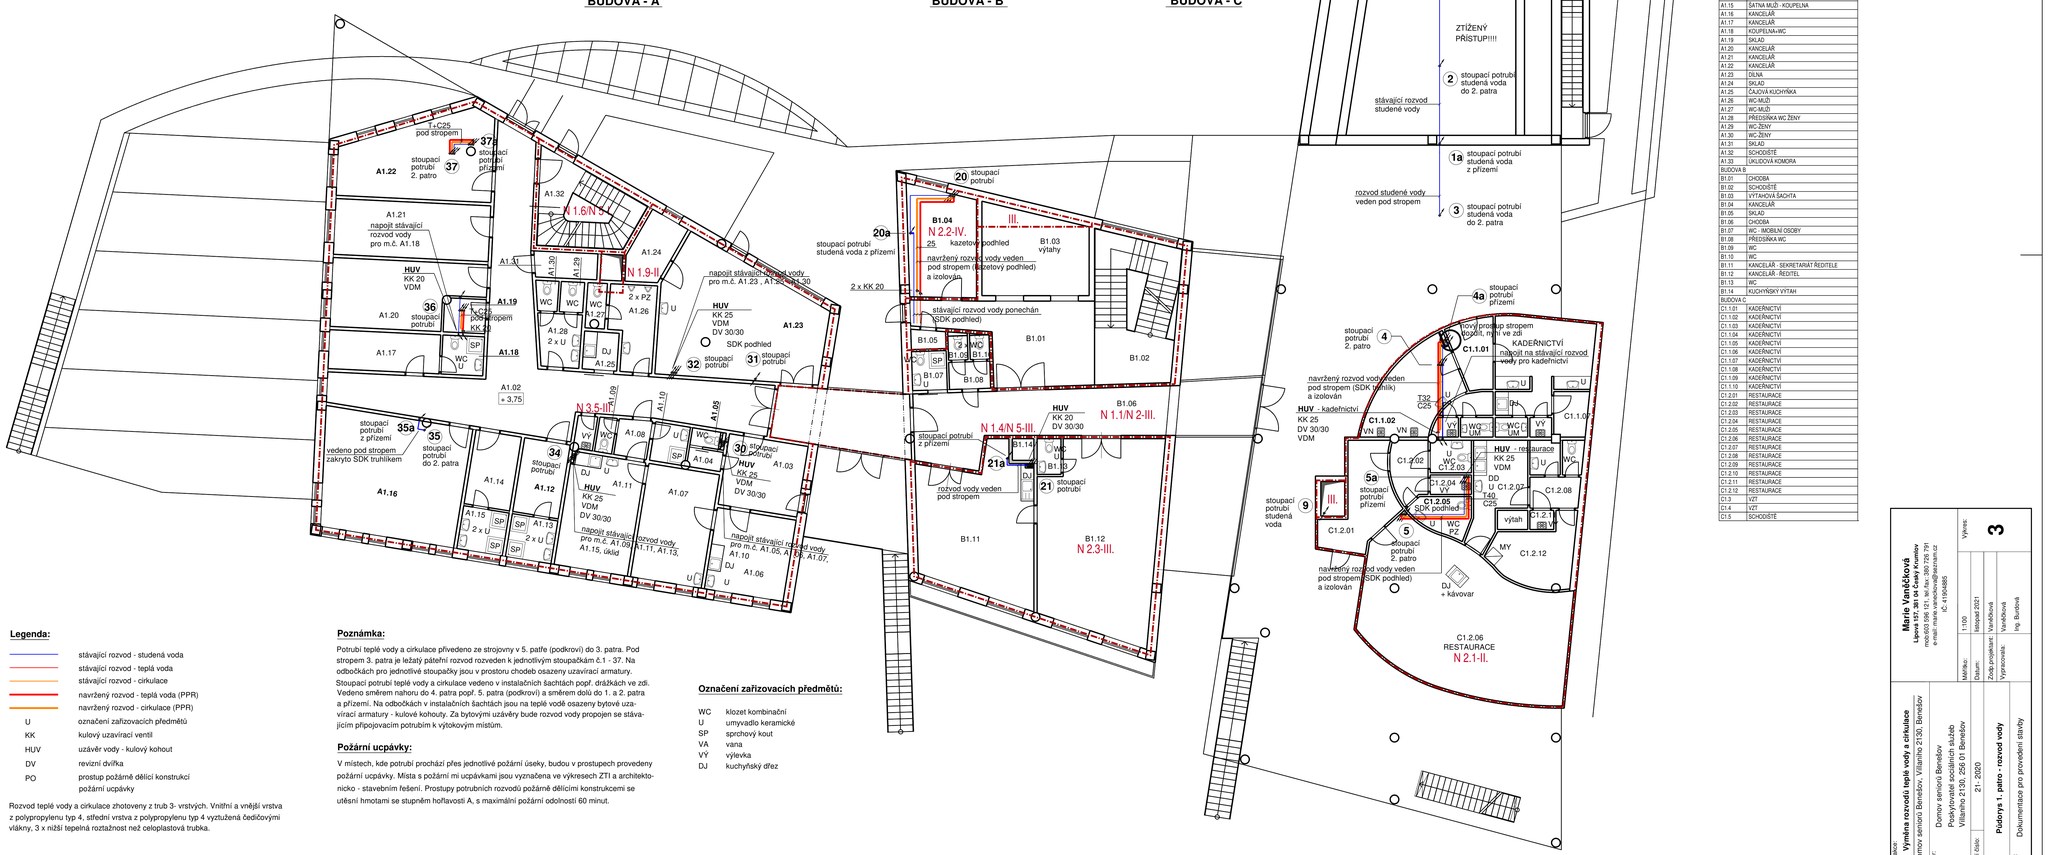PŮDORYS 1. patro - rozvod vody m 1:100