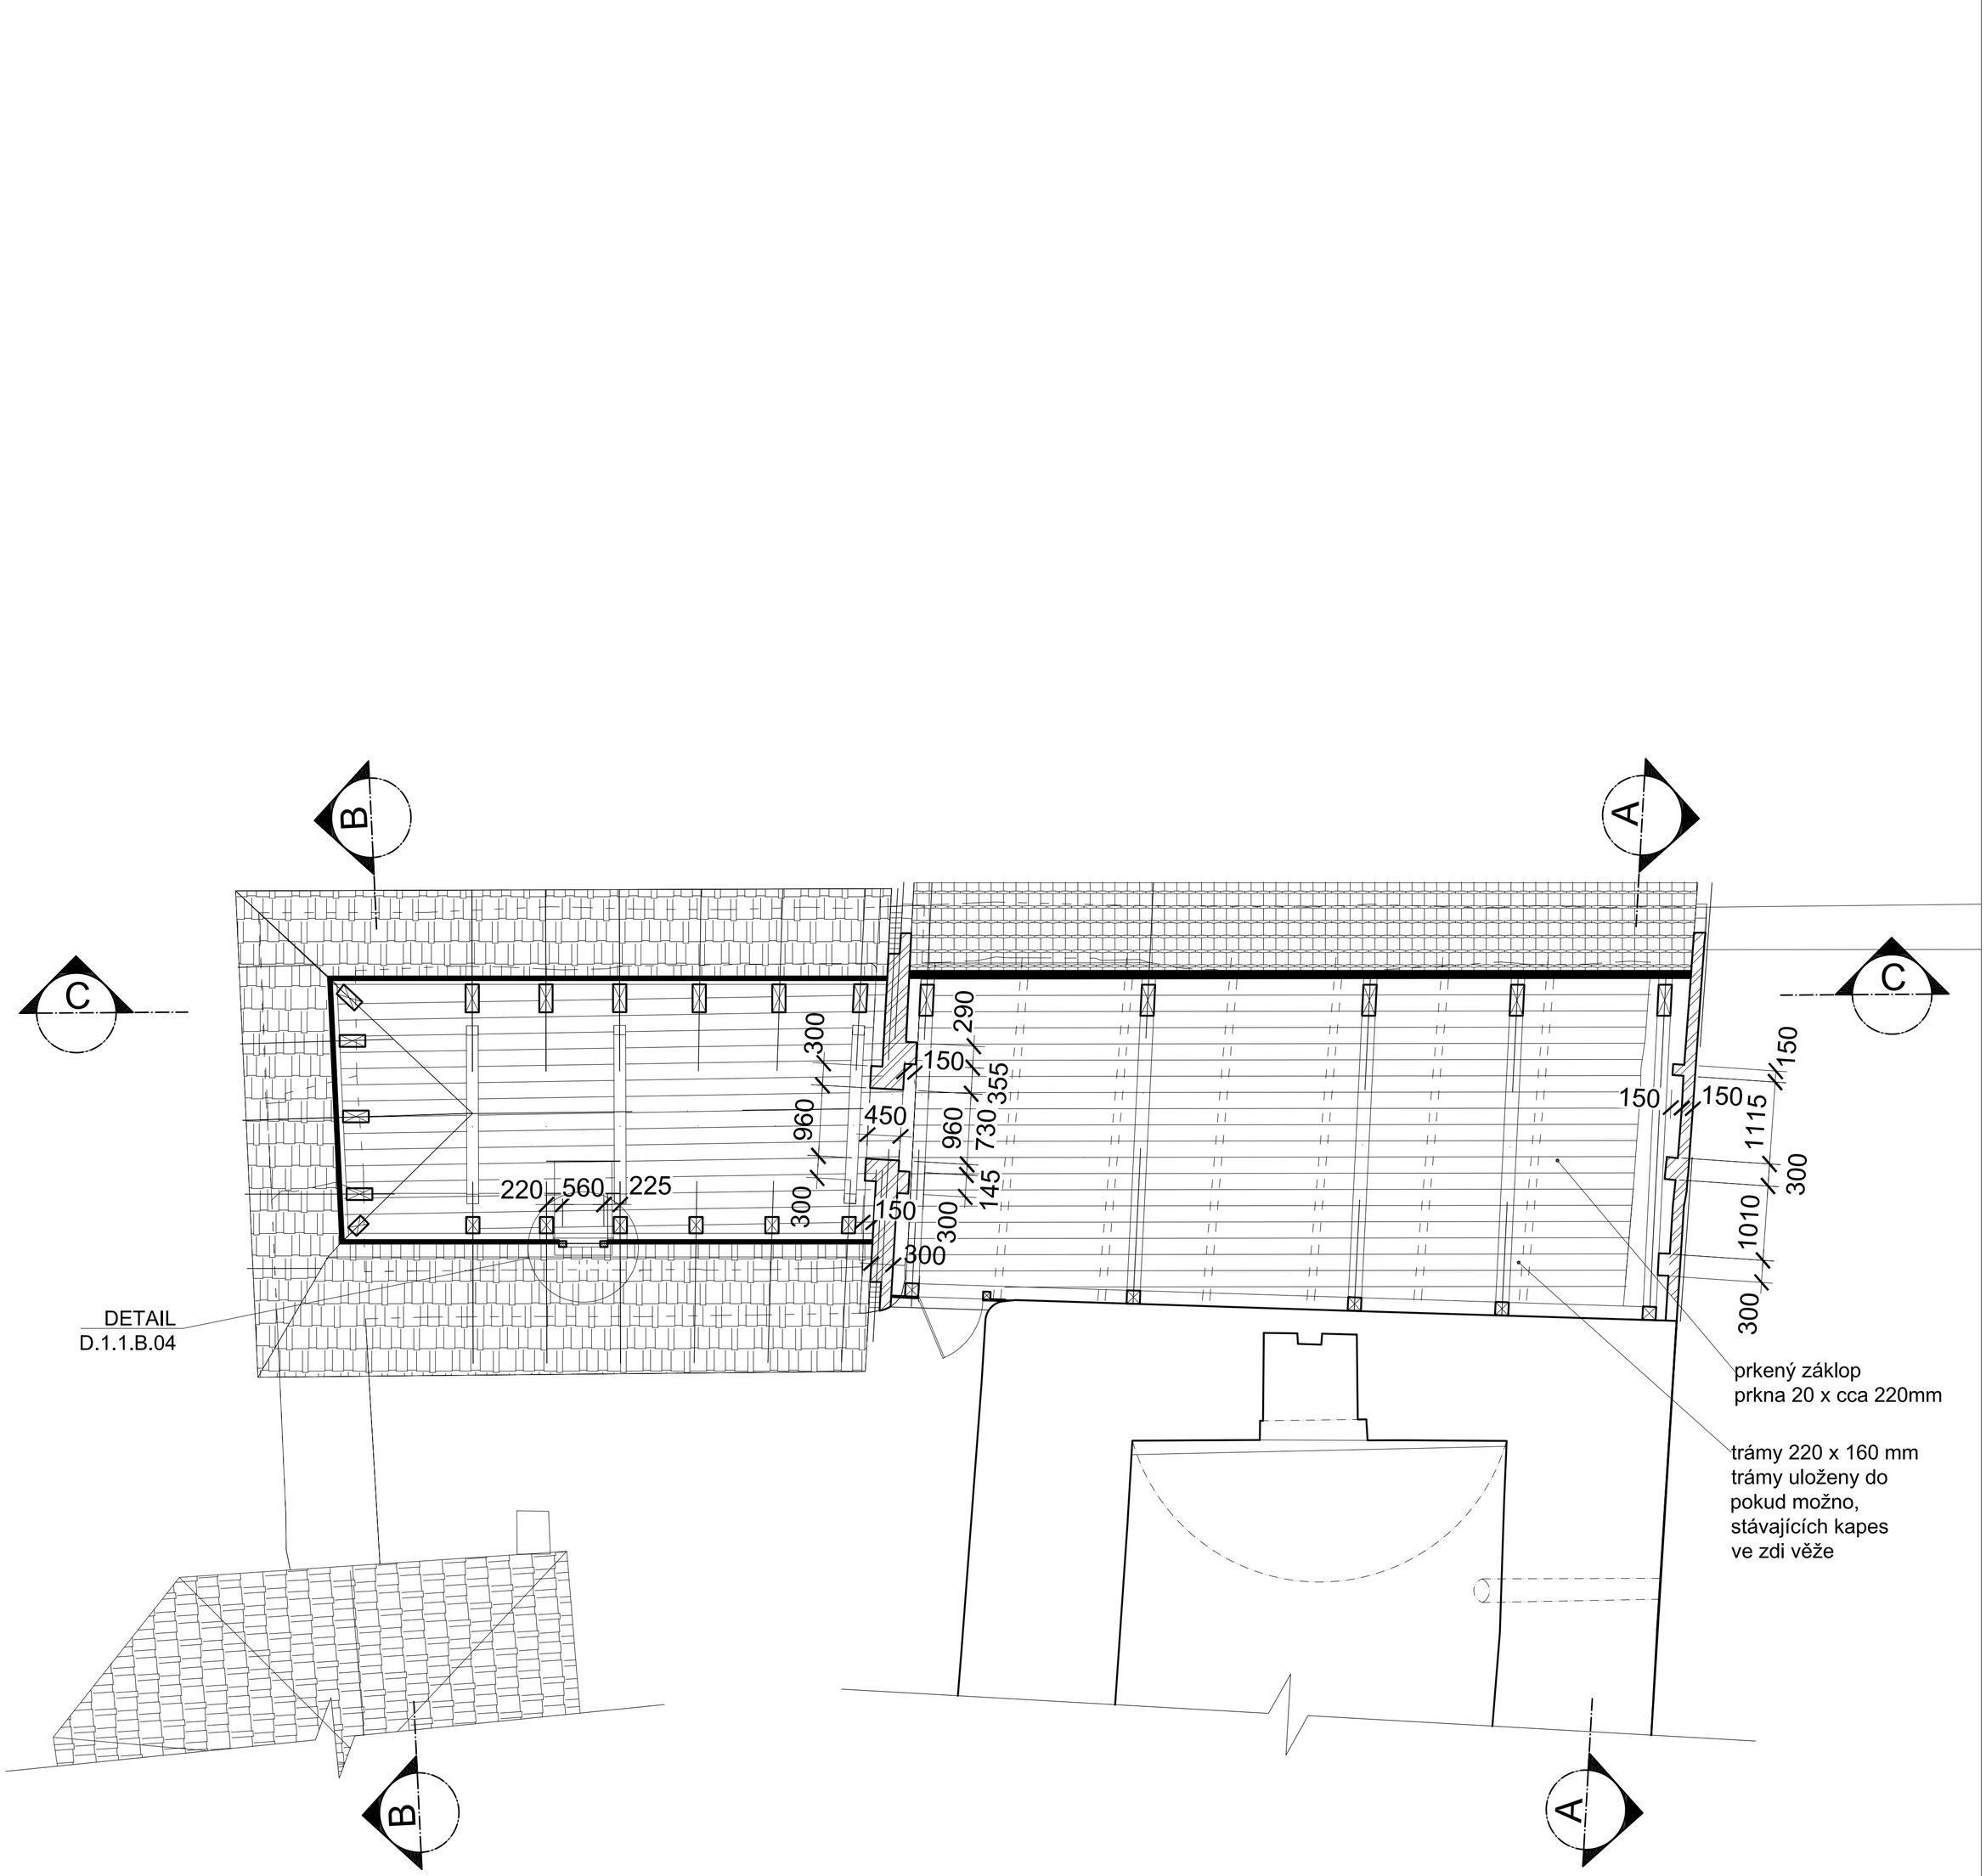

Legenda

- stěny stávající
- kamenná dozdívka vyplněná litým zdivem
- cihelná dozdívka
- střešní krytina bobrovka korunové krytí
- střešní krytina štípaný modřínový šindel

±0,000 = 246,92 m.n.m.

revize	datum	popis	vypracoval
-	00-00-0000	Změna ...	

revize	datum	vypracoval
-	00-00-0000	Změna ...

© Copyright 2011 IHARCH s.r.o.

vypracoval: Ing.arch. Tomáš Pavlík | kontroloval: Irena Hrabincová Dipl.Arch. | zodpovědný projektant: Irena Hrabincová Dipl.Arch.

investor: Regionální muzeum v Kolíně, Karlovo náměstí 8, 28002 Kolín 1

projekt: Zastřešení objektu a zajištění zdiva severního křídla jádra tvrze v Hradeníně

výkres: **PŮDORYS 2NP NÁVRH**

IHARCH s.r.o. Rytířská 534/13 Praha 1, 110 00
IRENA HRABINCOVÁ Dipl.Arch.
atelier@iharch.cz www.iharch.cz tel.: 605 975 255

č.zakázky: 078 | revize: - | paré:

stupeň: DPS

datum: 11/2021

měřítko: 1:50@A1/ 1:100@A3

č. výkresu: **D.1.1.11**