

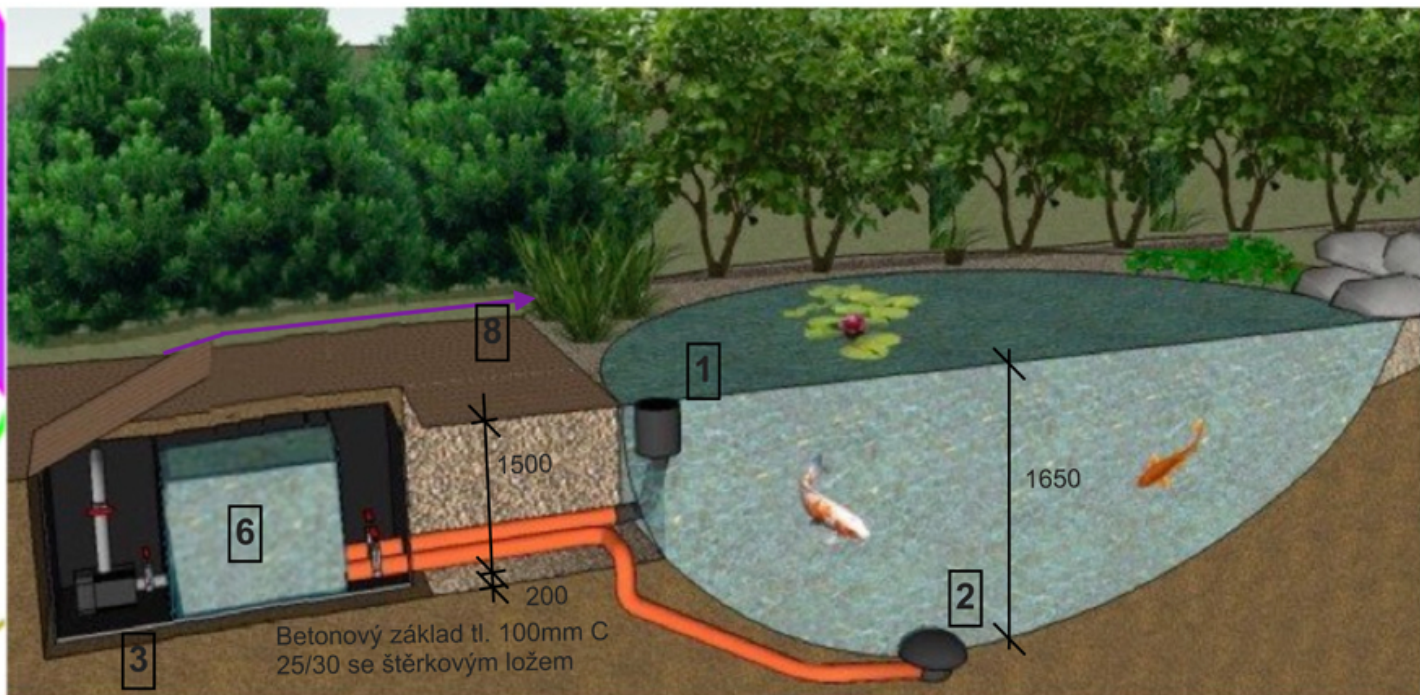


DET. 3

AKUMULAČNÍ NÁDRŽ

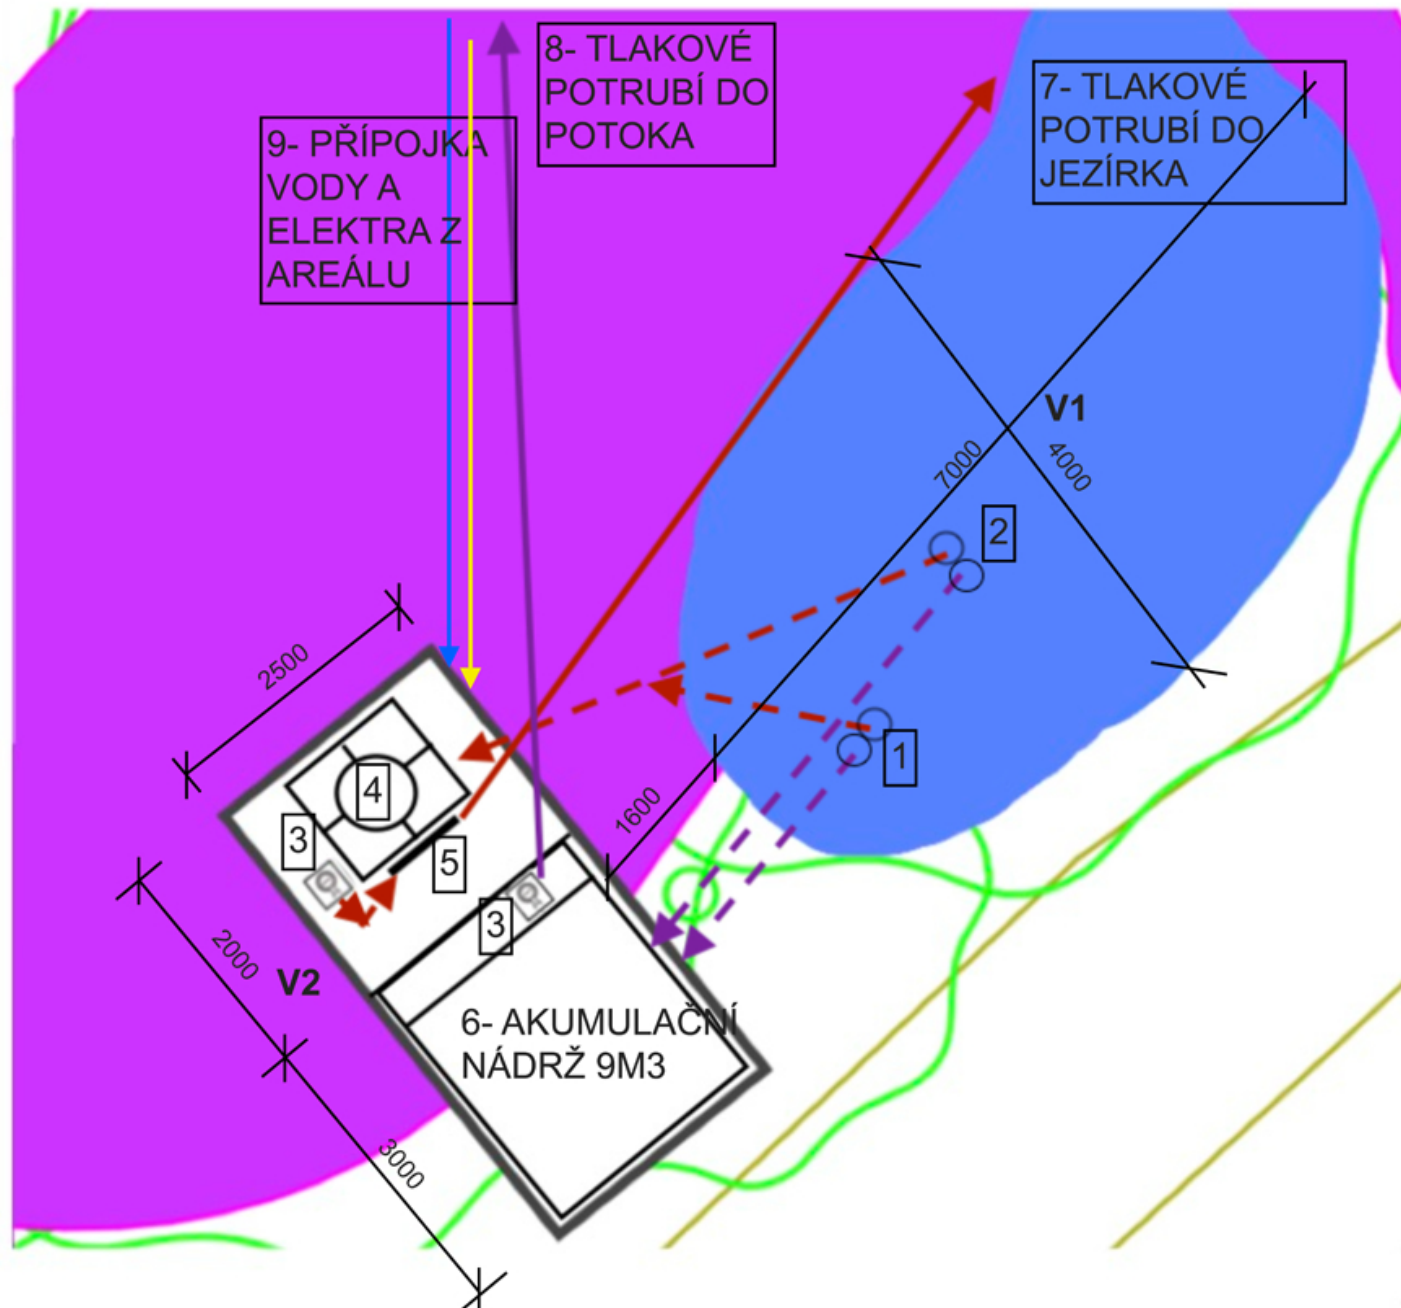

FILTRACE JEZÍRKA

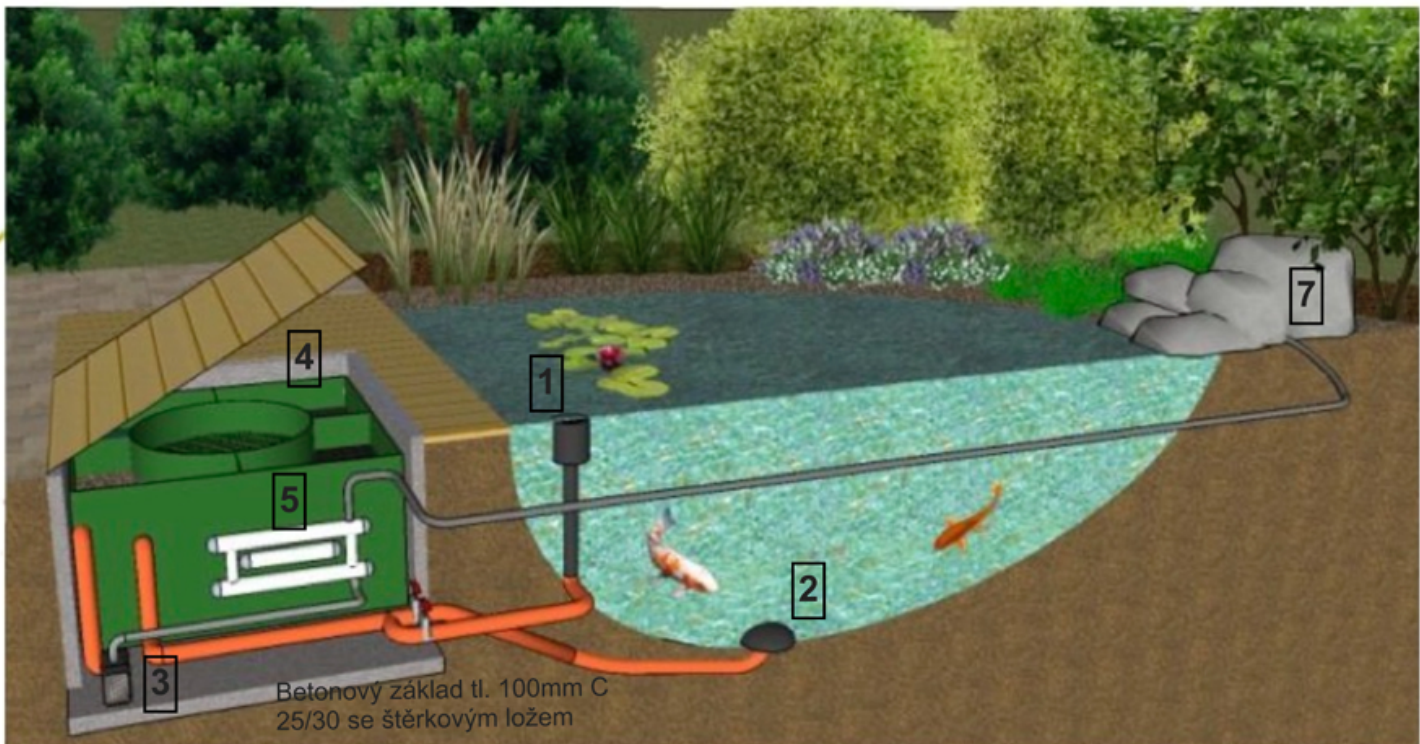

ZHOTOVITEL STUDIE



SAAGE PRO s.r.o.
Praha - Staré Město, Rybná 716/24, PSČ 110 00
Vypracoval: Tomáš Voldřich
IČO:5938252
DIČ: CZ 5938252

NÁZEV AKCE

ZAHRADNÍ ÚPRAVY DOMOVA PRO SENIORY BEROUN



OBJEDNATEL

Domov seniorů TGM, příspěvková organizace
Pod Studánkou 1884
266 01 Beroun

MÍSTO:

Domov seniorů TGM, příspěvková organizace
Pod Studánkou 1884
266 01 Beroun

Katastrální území Beroun, Parcela č. 1543/57 a 1544/2 LV. Č. 10001

NÁZEV ČÁSTI

ARCHITEKTONICKO STAVEBNĚ TECHNICKÉ ŘEŠENÍ
DETAIL 3

VÝKRES Č.

04