
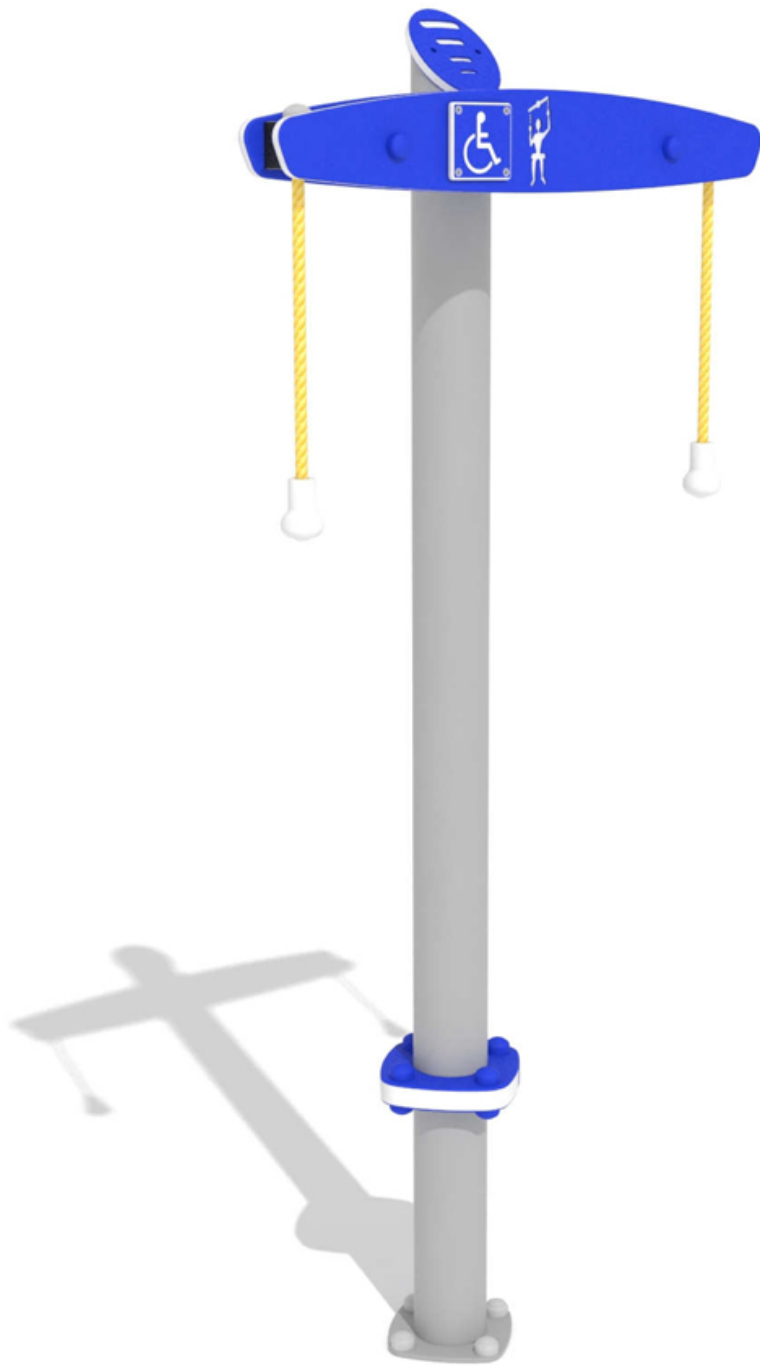


S 4 - INSTALAČNÍ PLÁN

Venkovní trenažér pro vozíčkáře pro procvičení horní poloviny těla

Trenažér umožňuje komplexní procvičení horní poloviny těla a vede ke zlepšení kardiorespirační zdatnosti.

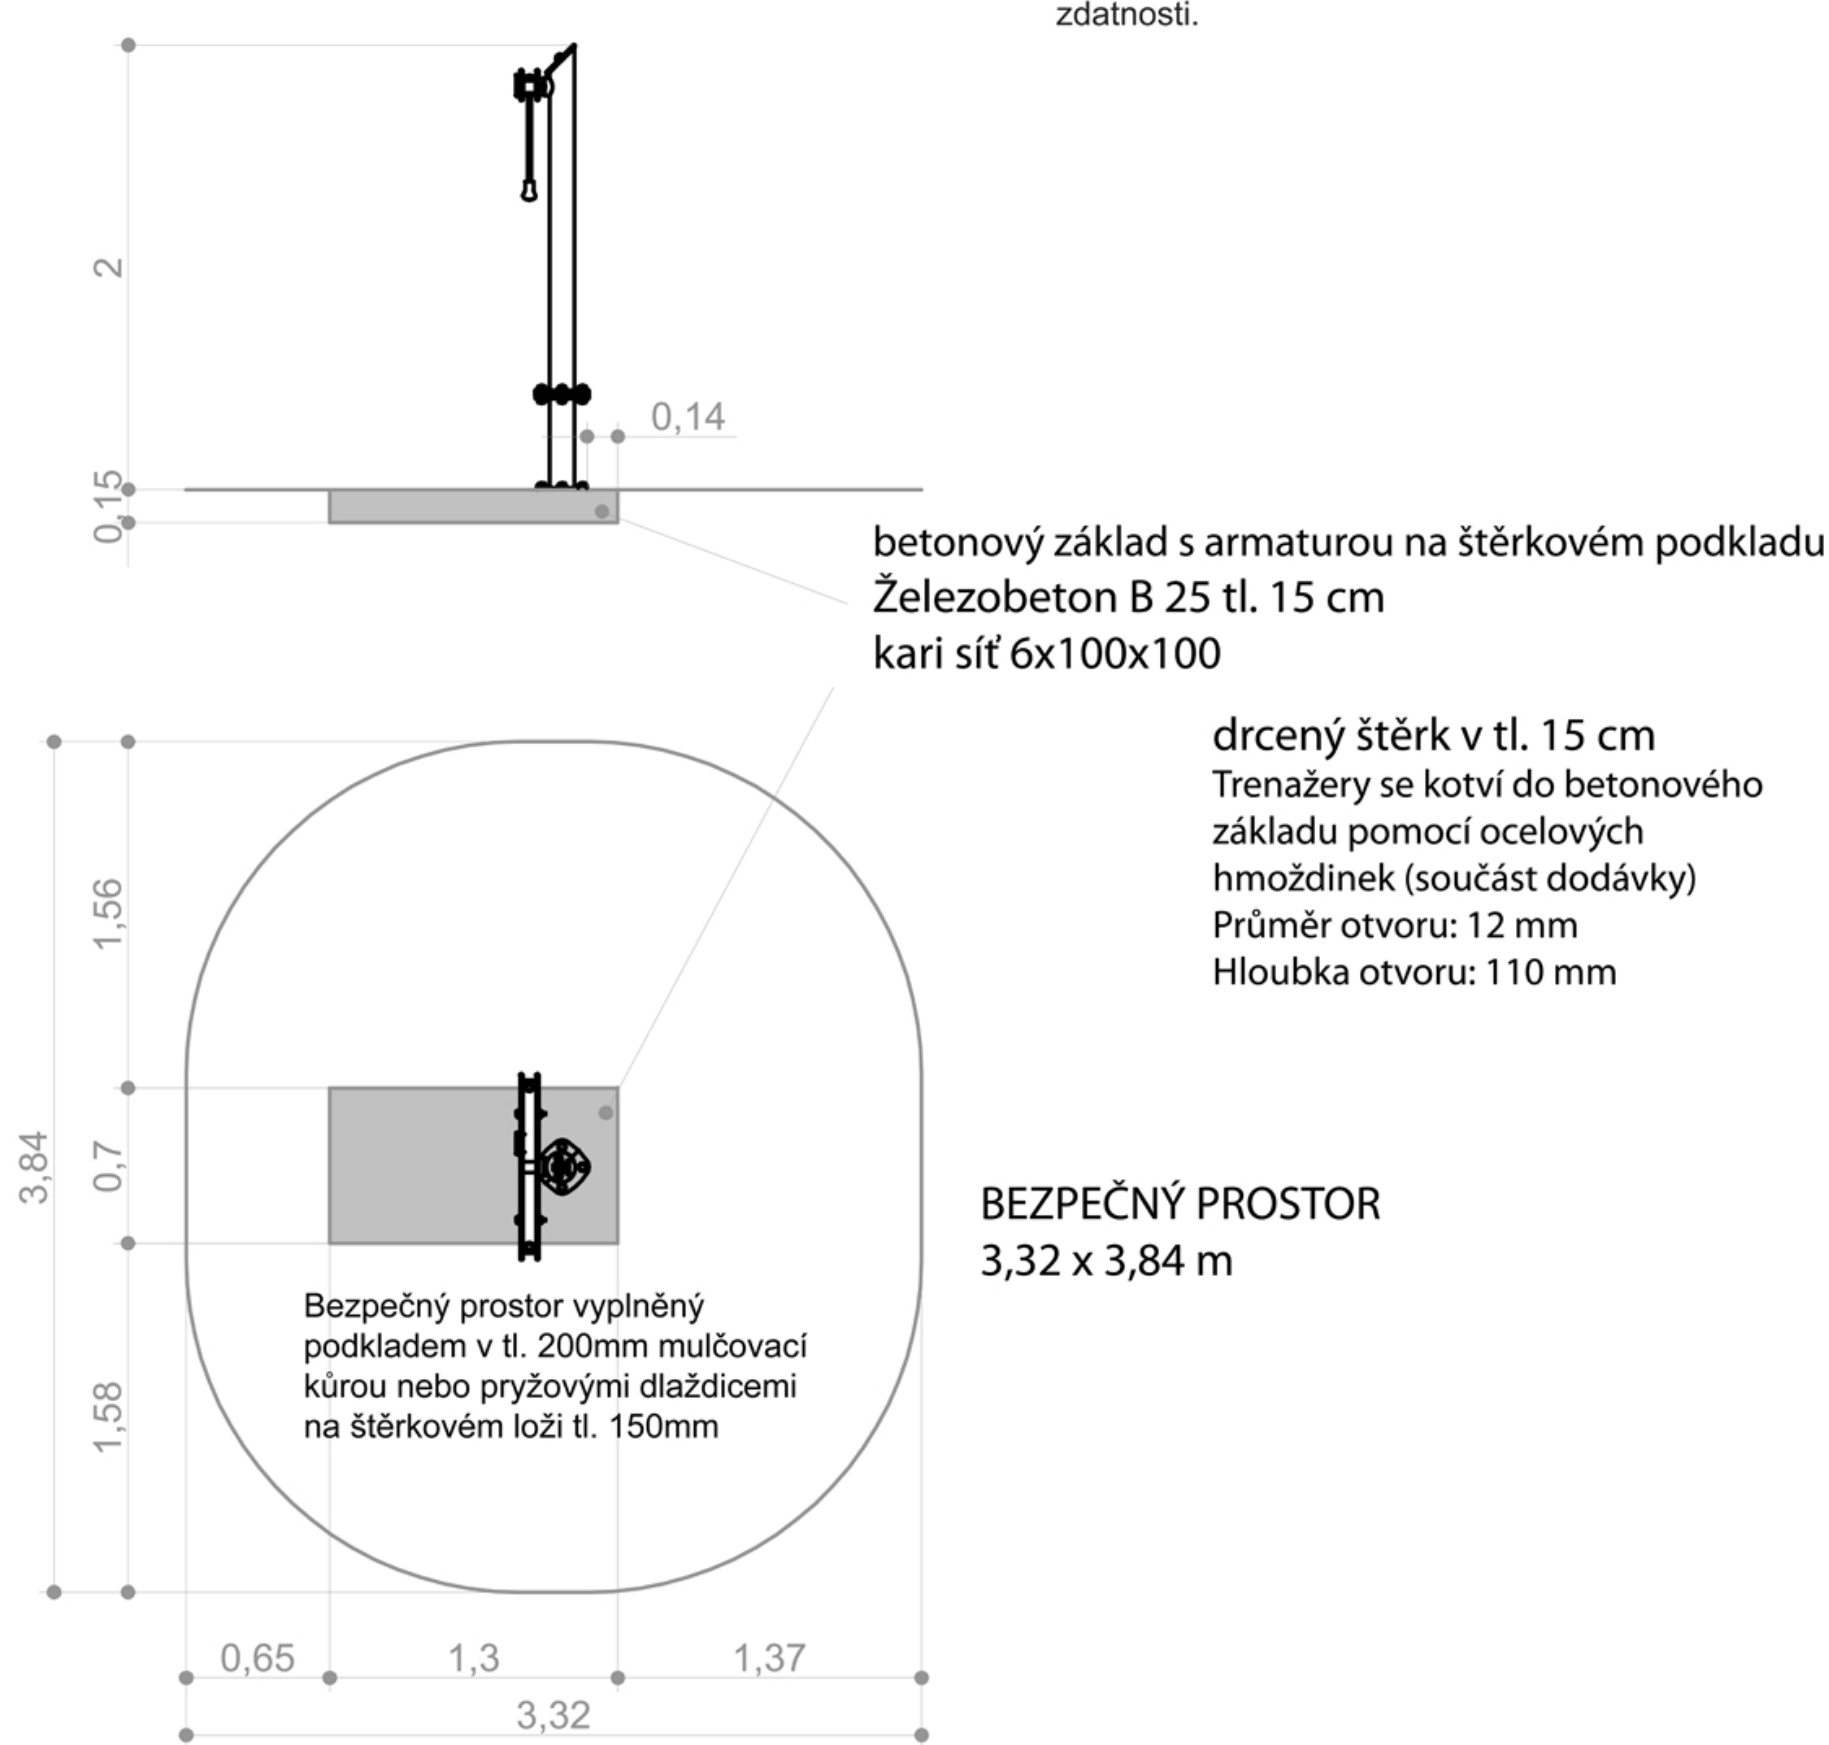

ZHOTOVITEL STUDIE	
	
SAAGE PRO s.r.o. Praha - Staré Město, Rybná 716/24, PSČ 110 00 Vypracoval: Tomáš Voldřich IČO:5938252 DIČ: CZ 5938252	
NÁZEV AKCE	ZAHRADNÍ ÚPRAVY DOMOVA PRO SENIORY BEROUN 
OBJEDNATEL	Domov seniorů TGM, příspěvková organizace Pod Studánkou 1884 266 01 Beroun
MÍSTO:	Domov seniorů TGM, příspěvková organizace Pod Studánkou 1884 266 01 Beroun Katastrální území Beroun, Parcela č. 1543/57 a 1544/2 LV. Č. 10001
NÁZEV ČÁSTI	ARCHITEKTONICKO STAVEBNĚ TECHNICKÉ ŘEŠENÍ S4- CVIČEBNÍ PRVKY PRO SENIORY
VÝKRES Č.	13