


Ilustrativní informační nezávazný náčrt dráhy

Př. č. 3 k výkazu výměr

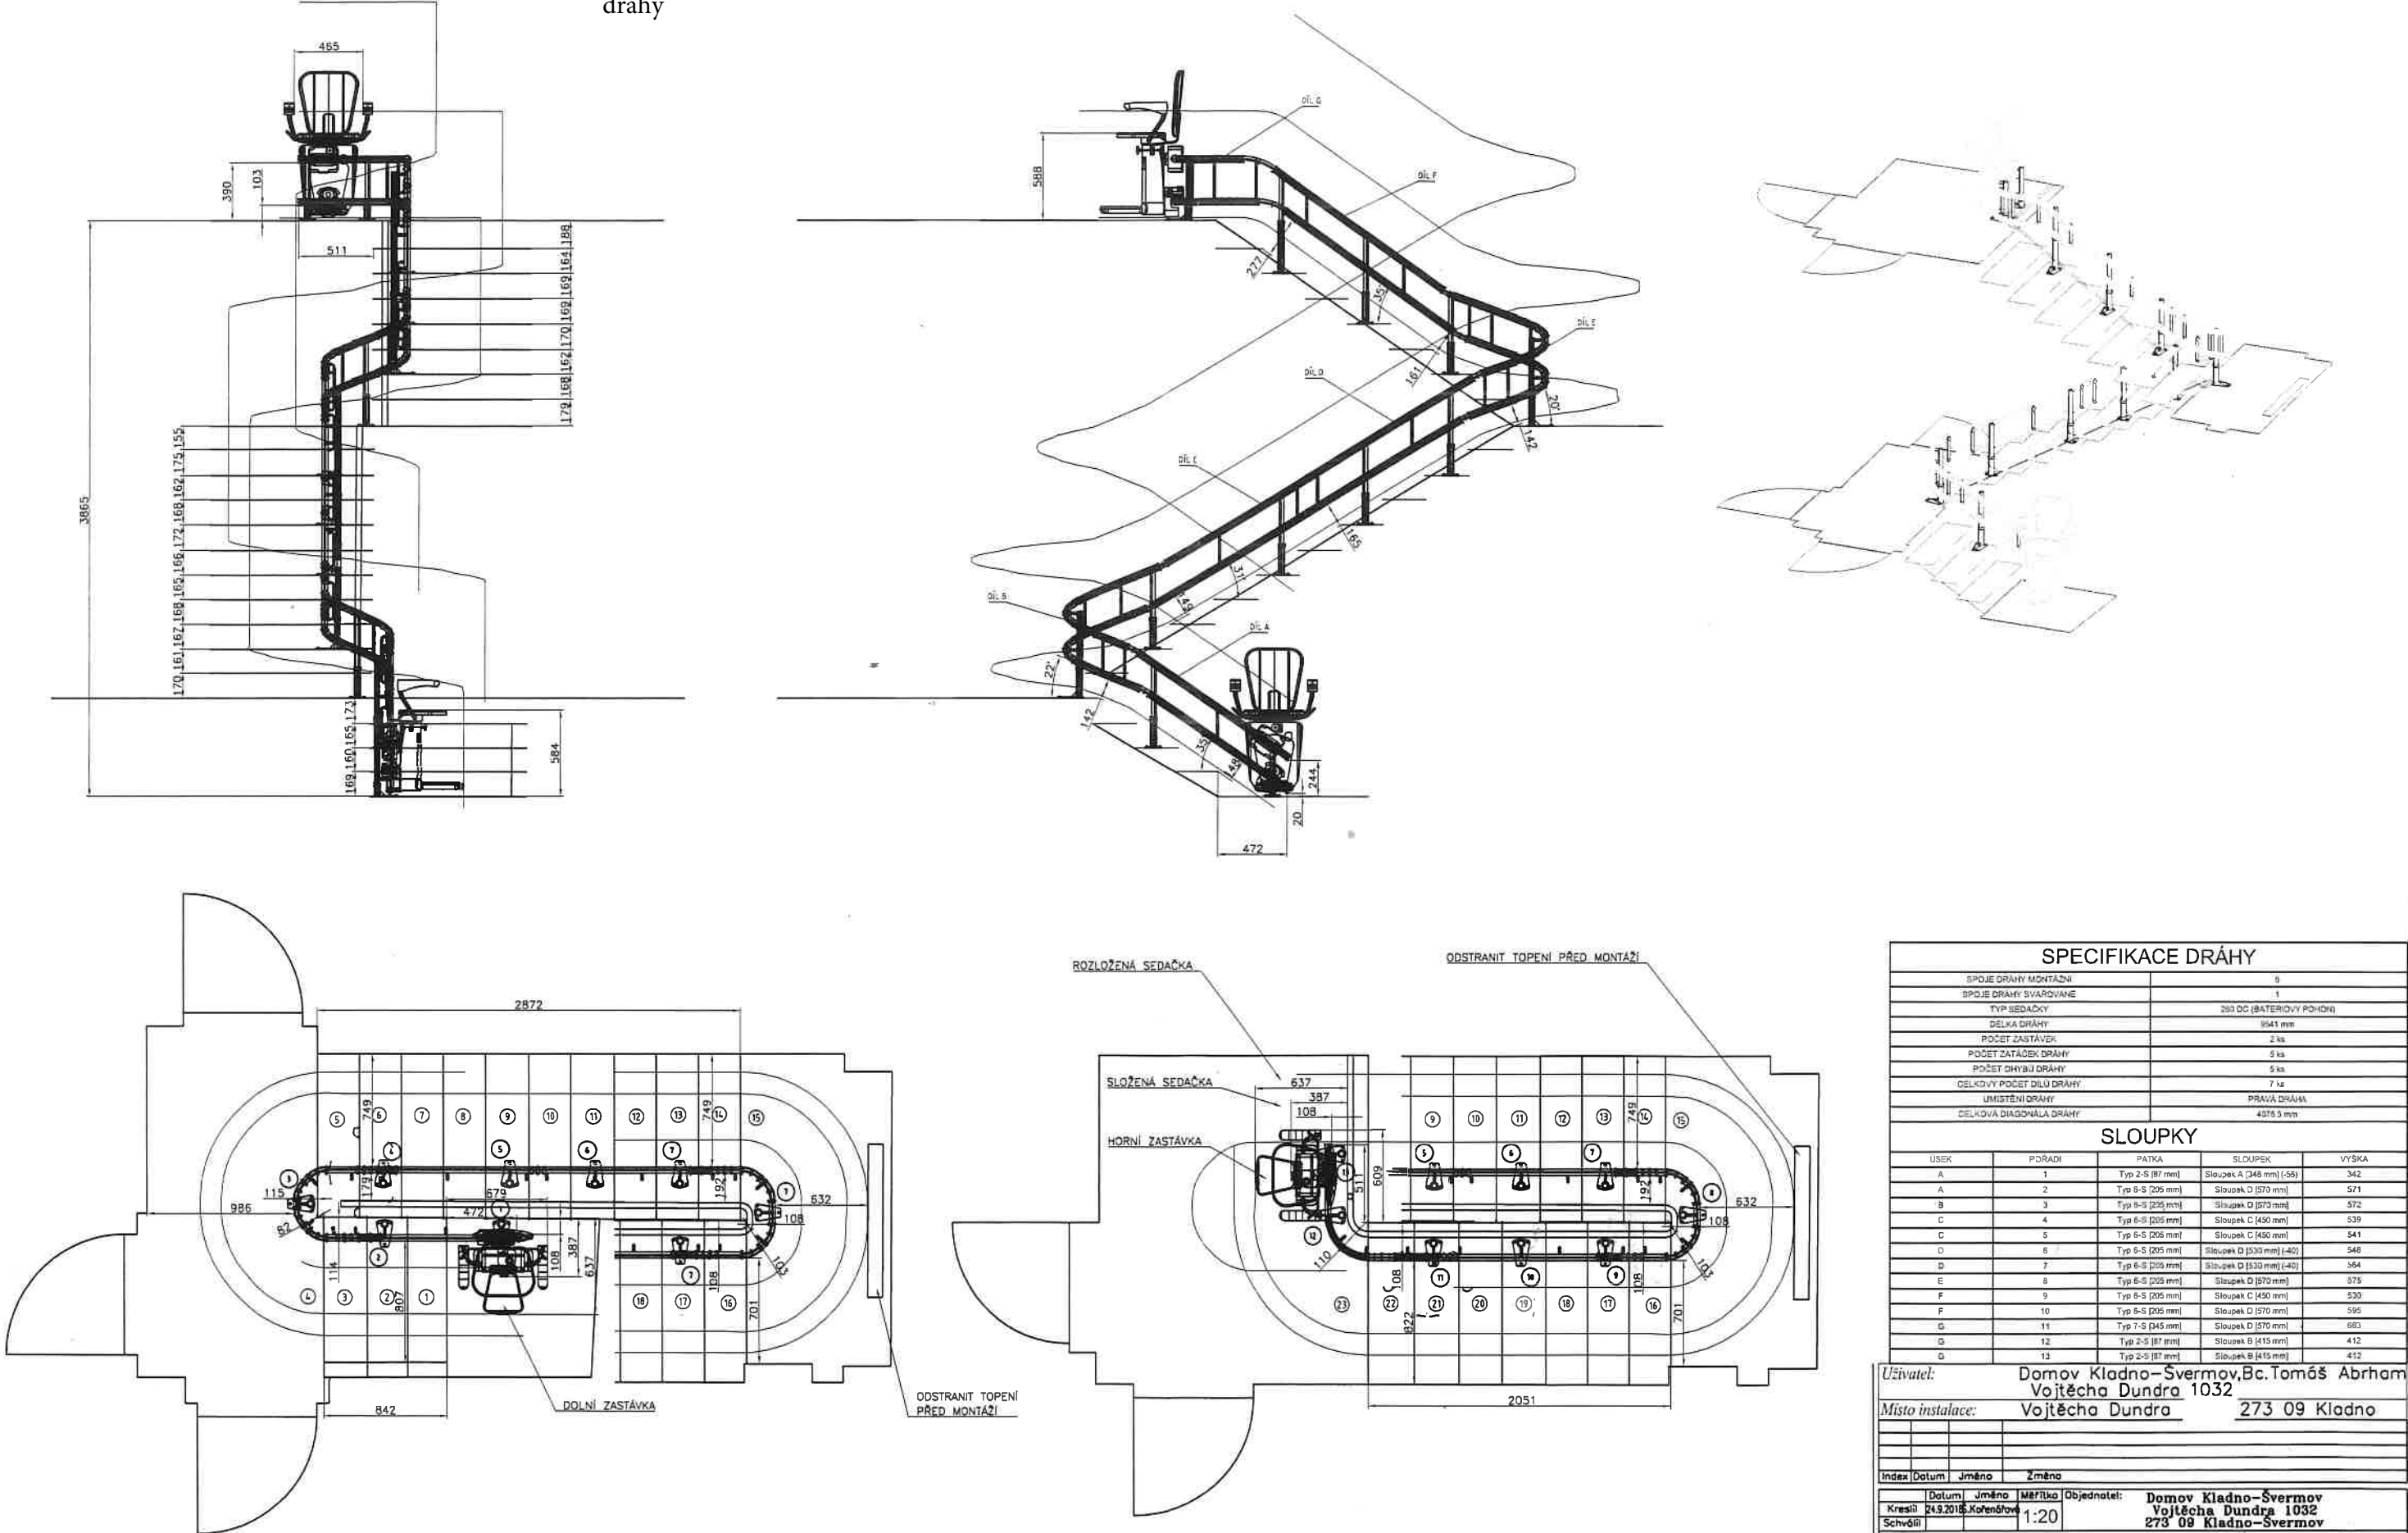

SPECIFIKACE DRÁHY	
SPOJE DRÁHY MONTÁŽNÍ	8
SPOJE DRÁHY SVAROVANÉ	1
TYP SEDAČKY	200 DC (BATERIOVÝ POHON)
DĚLKA DRÁHY	9941 mm
POČET ZASTÁVEK	2 ks
POČET ZATAČEK DRÁHY	5 ks
POČET OHYBŮ DRÁHY	5 ks
CELKOVÝ POČET DÍLŮ DRÁHY	7 ks
UMÍSTĚNÍ DRÁHY	PRÁVA DRÁHA
CELKOVÁ DIAGONÁLA DRÁHY	4275,5 mm

SLOUPKY				
USEK	PORADÍ	PATKA	SLOUPEK	VÝŠKA
A	1	Typ 2-S (87 mm)	Sloupek A (348 mm) (-56)	342
A	2	Typ 6-S (205 mm)	Sloupek D (570 mm)	571
B	3	Typ 6-S (205 mm)	Sloupek C (570 mm)	572
C	4	Typ 6-S (205 mm)	Sloupek C (450 mm)	539
C	5	Typ 6-S (205 mm)	Sloupek C (450 mm)	541
D	6	Typ 6-S (205 mm)	Sloupek D (530 mm) (-40)	548
D	7	Typ 6-S (205 mm)	Sloupek D (530 mm) (-40)	564
E	8	Typ 6-S (205 mm)	Sloupek C (570 mm)	575
F	9	Typ 6-S (205 mm)	Sloupek C (450 mm)	539
F	10	Typ 6-S (205 mm)	Sloupek C (570 mm)	595
G	11	Typ 7-S (345 mm)	Sloupek D (570 mm)	683
G	12	Typ 2-S (87 mm)	Sloupek B (415 mm)	412
G	13	Typ 2-S (87 mm)	Sloupek B (415 mm)	412

Uživatel: Domov Kladno-Svermova, Bc. Tomáš Abrahám  
Vojtěcha Dundra 1032  
Místo instalace: Vojtěcha Dundra 273 09 Kladno

Index	Datum	Jméno	Změna
Kreslí	24.9.2018	Korenčák	1:20
Schválí			

Objednatel: Domov Kladno-Svermova  
Vojtěcha Dundra 1032  
273 09 Kladno-Svermova